



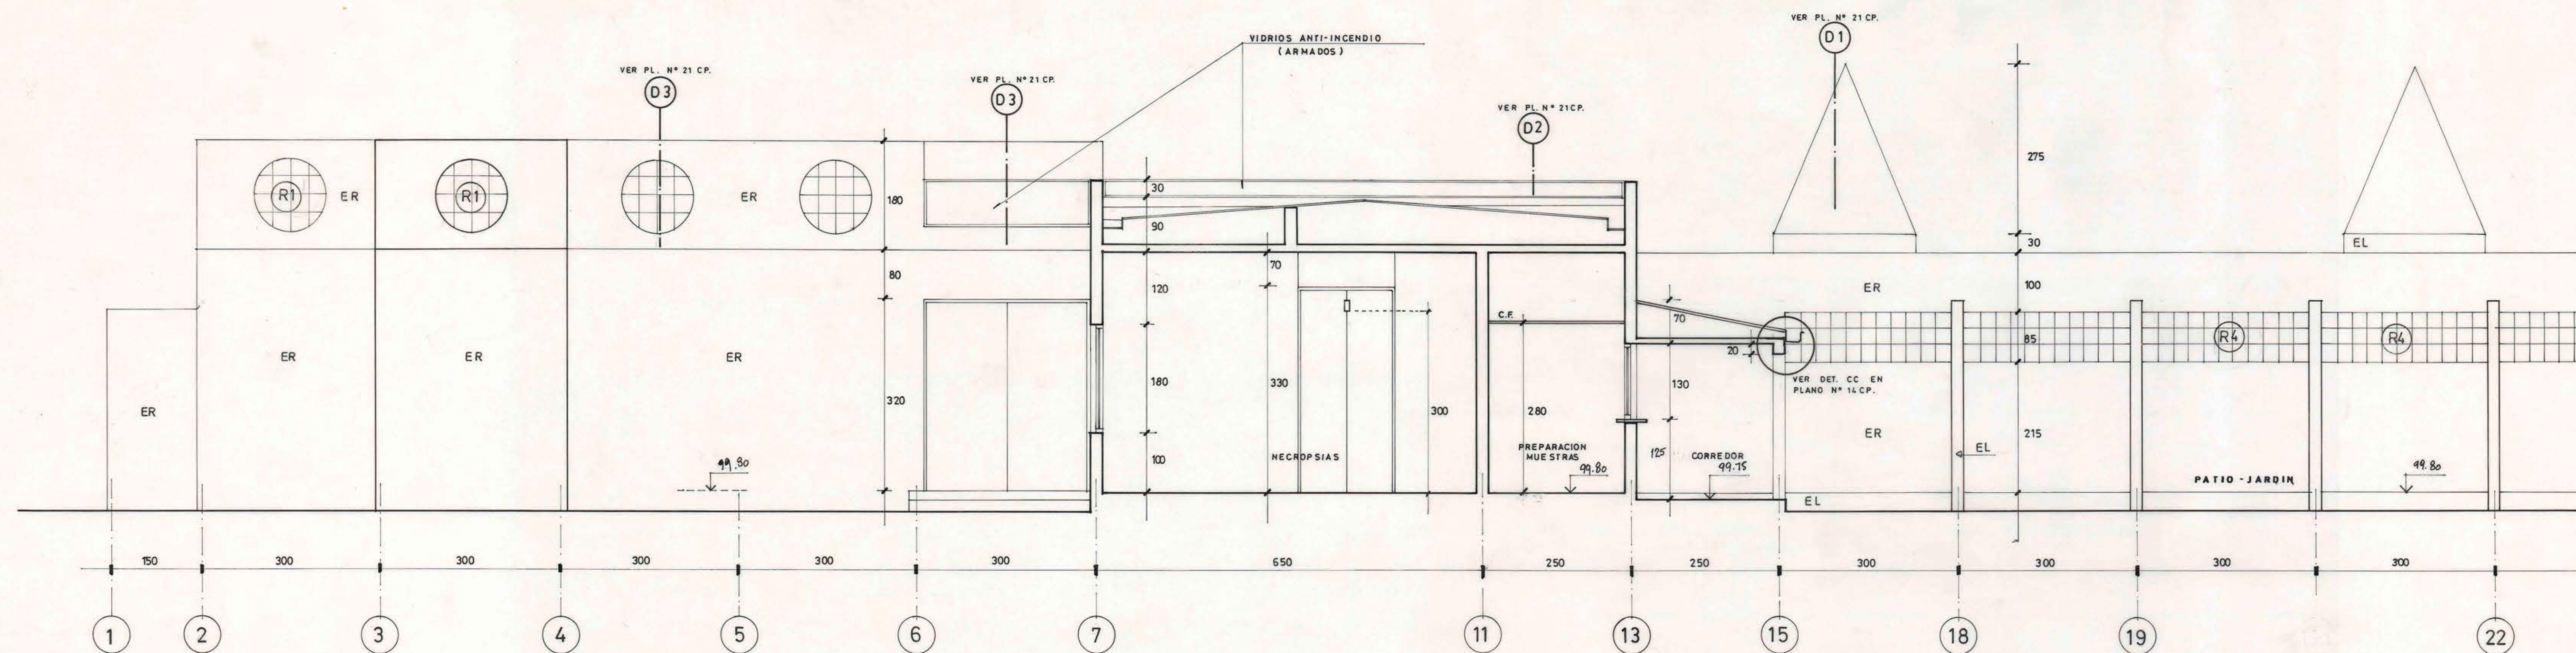


CORTE - ELEVACION C-C

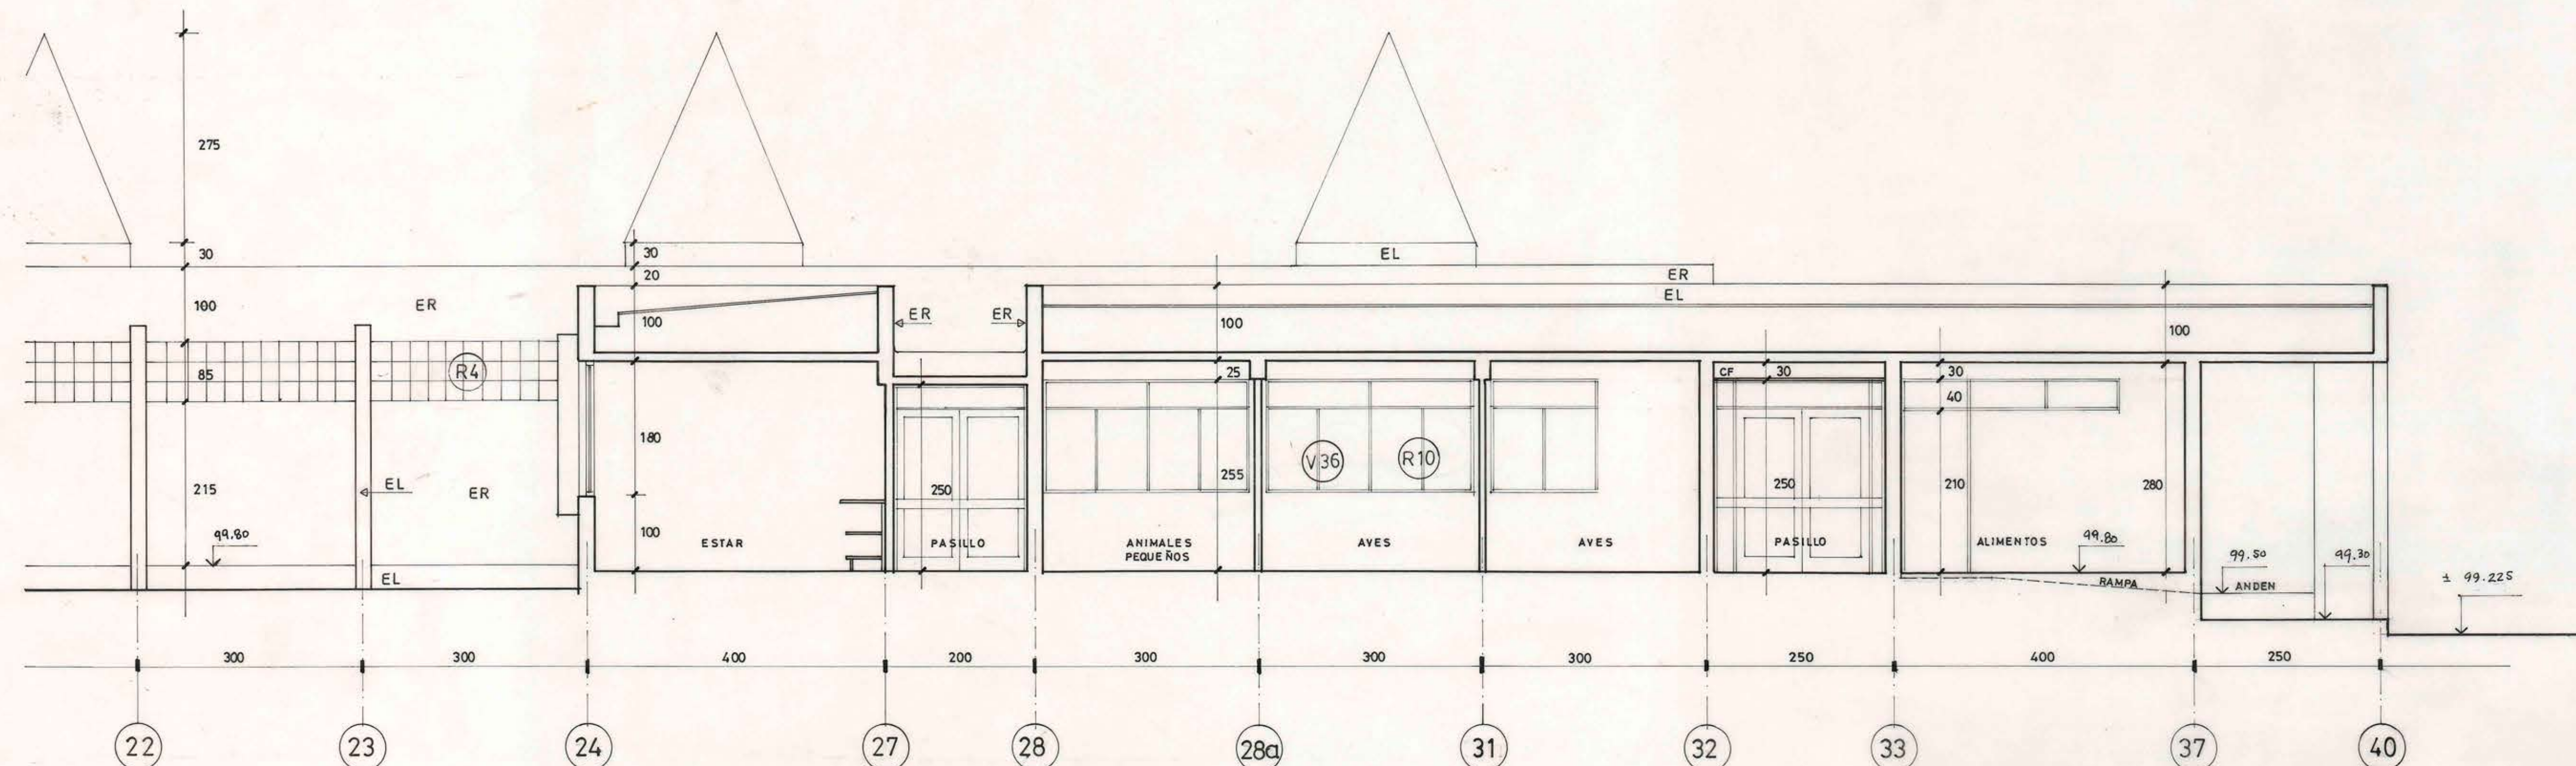

CORTE G-G

NOTA: NO PARECIO NECESARIO DIBUJAR LA FACHADA POSTERIOR (PATIO) DEL SECTOR DE AVES Y ANIMALES PEQUEÑOS.
-SUS VENTANAS (V36) LLEVAN (R10)

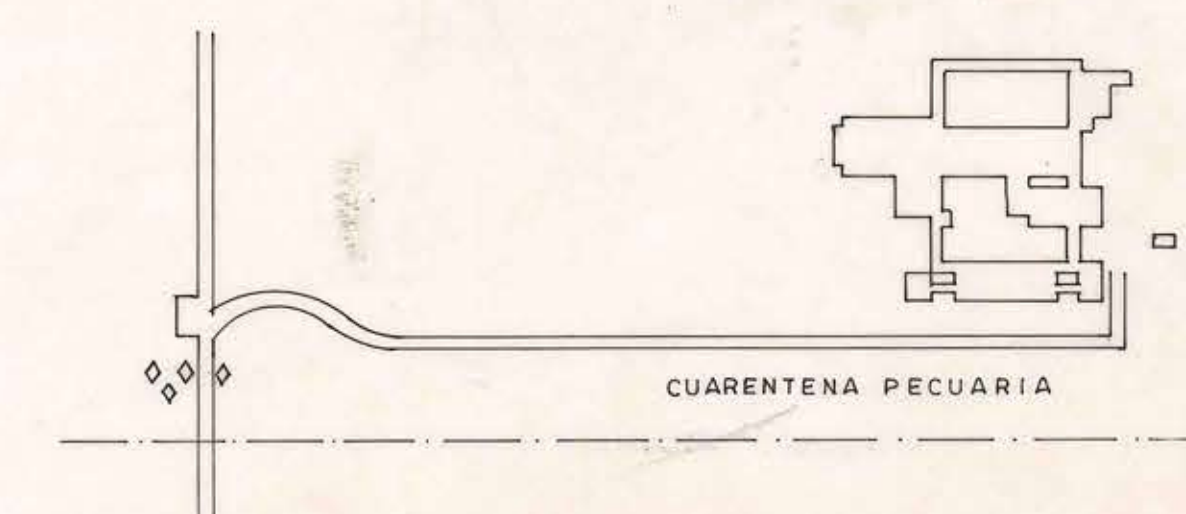

WEBER Y COMPAÑIA LIMITADA INGENIEROS CONSULTORES		J.M. DE LA BARRA 480 OF 201 FONO 3335991 FAX 6399322	
MATERIA: PROYECTO DE ARQUITECTURA			
AUBERT - VASQUEZ - KOCK - ARQUITECTOS PROYECTISTAS		AUBERT - SWETT - ARQUITECTOS ASOCIADOS	
MOD		DIRECCION DE ARQUITECTURA DIRECCION REGIONAL METROPOLITANA	
REGION: METROPOLITANA	OTRA: CONSTRUCCION LABORATORIOS Y ESTACIONES CUARENTENARIAS AGRICOLA Y PECUARIA LO AGUIRRE	PLANO: CORTES C-C G-G	
Ciudad: SANTIAGO	Comuna: PUDAHUEL	FECHA: JUN. 1993	
PROYECTO: ARQUITECTURA	ARQUITECTO: AUBERT - VASQUEZ - KOCK	DISEÑOS DE UBICACION: AUBERT - SWETT	
JEFE DEPTO. EDIFICACION PUBLICA	ARCHIVO TECNICO	LAMINA N°: 12 CP	
ARQTO. CARLOS AGUILAR	ARQTO. NAVIA CHAVEZ T.	ESCALA: 1:50	