

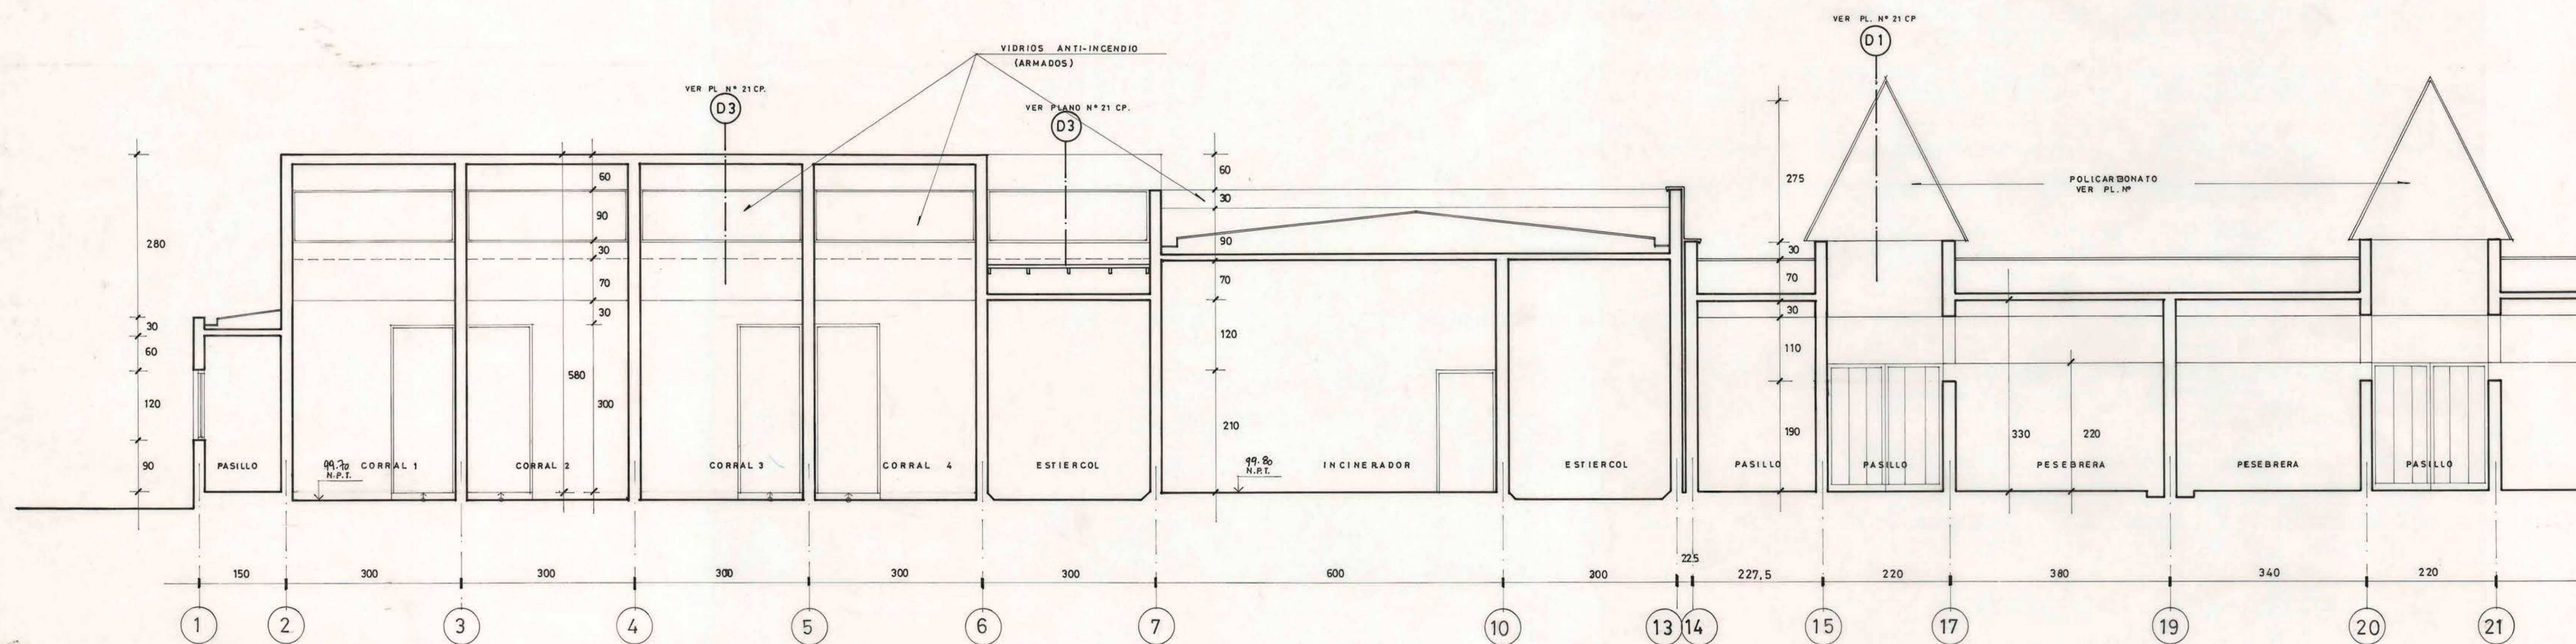


CORTE A-A

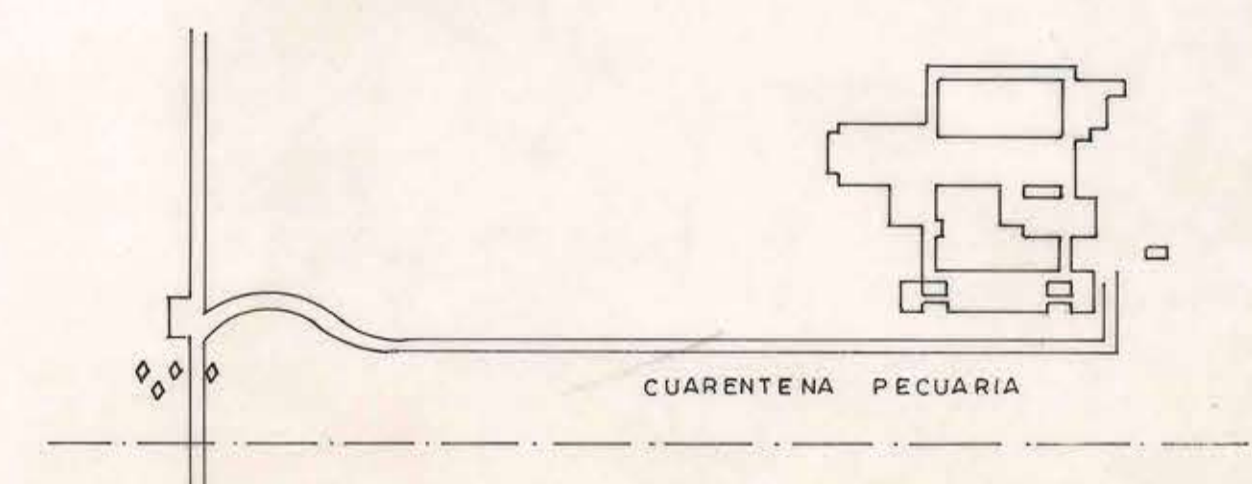

CORTE B-B

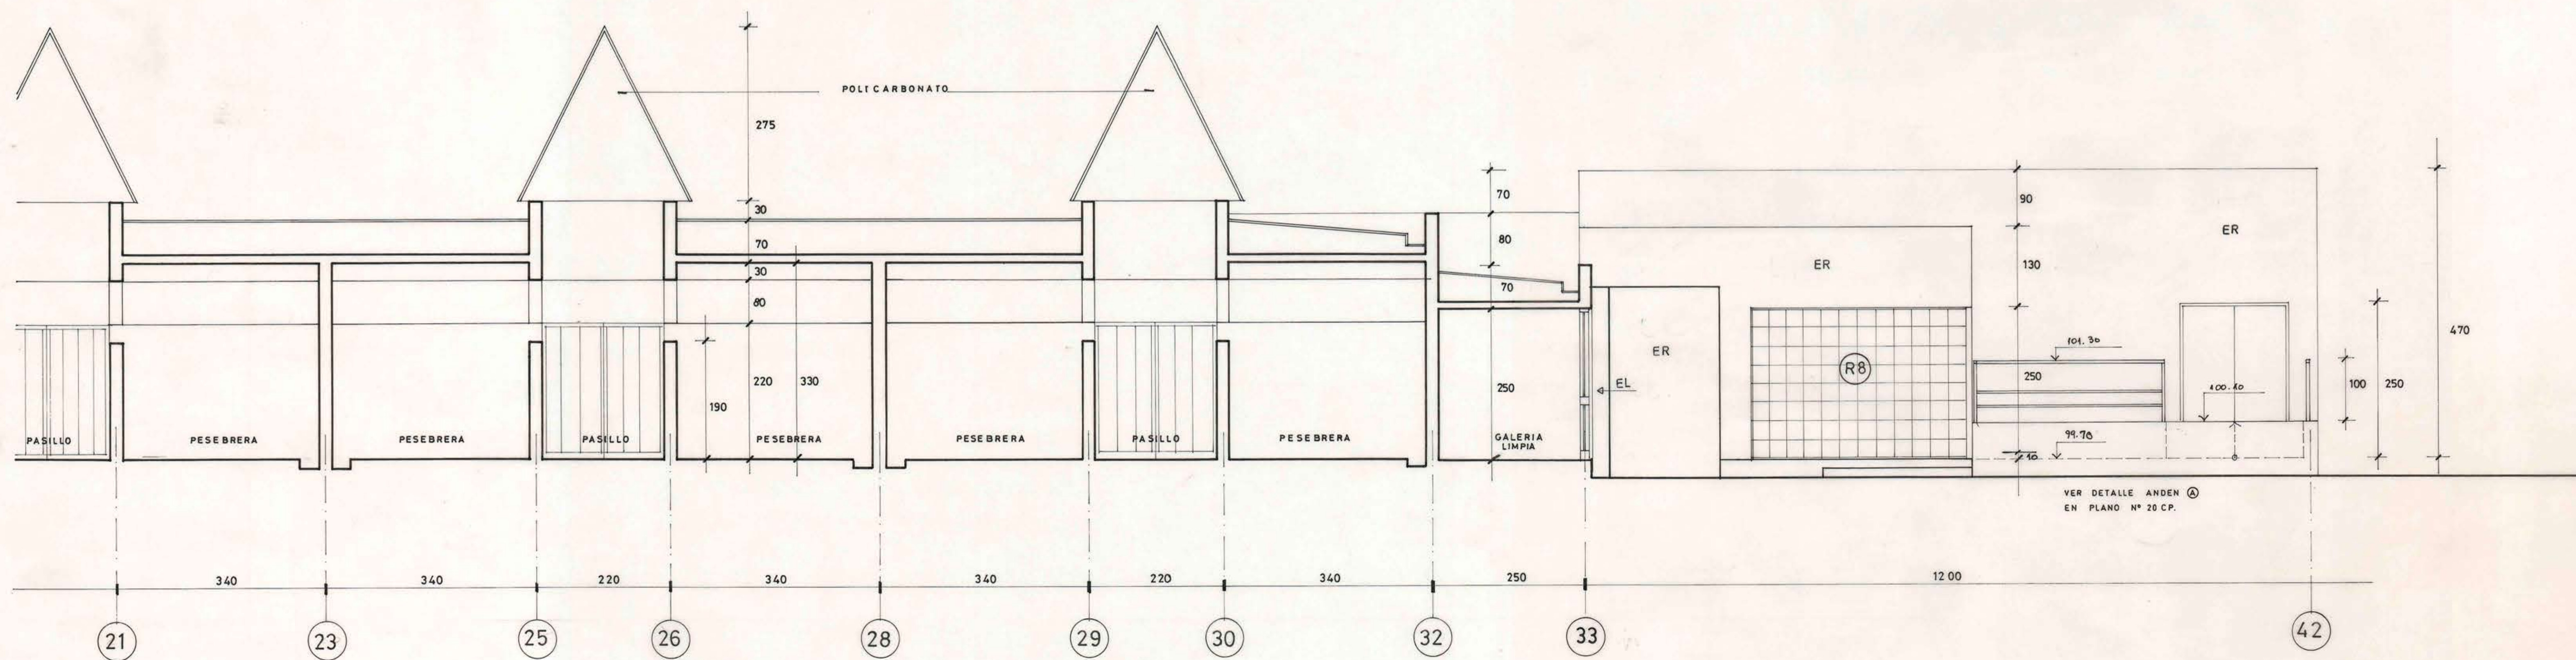

WEBER Y COMPAÑIA LIMITADA INGENIEROS CONSULTORES		J.M. DE LA BARRA 480 OF 201 FONO 833591 FAX 839924
MATERIA PROYECTO DE ARQUITECTURA		
AUBERT - VASQUEZ - KOCK - ARQUITECTOS PROYECTISTAS AUBERT - SWETT - ARQUITECTOS ASOCIADOS		
DIRECCION DE ARQUITECTURA DIRECCION REGIONAL METROPOLITANA		
REGION: METROPOLITANA	OBRA: CONSTRUCCION LABORATORIOS Y ESTACIONES CUARENTENARIAS AGRICOLA Y PECUARIA LO AJOURRE	
PROV.: SANTIAGO	PLANO: CORTES A-A y B-B	
COMUNA: PUDAHUEL	DISEÑO: CORDON DE UBICACION	
PROYECTO ARQUITECTURA AUBERT - VASQUEZ - KOCK AUBERT - SWETT	LAMINA N° 13CP	
JEFE DEPTO. EDIFICACION PUBLICA	FECHA: JUNIO 1993	
ARCHIVO TECNICO	ARCHIVO TECNICO	
ANEXO CARLOS AGUIAR	ARCHIVO TECNICO	
DIRECTOR REGIONAL	ARCHIVO TECNICO	
ABDOL NAYIP CHAIN T.	ARCHIVO TECNICO	
ESCALA: 1:50		