

PUERTAS

TODAS LAS MEDIDAS DEBERAN RECTIFICARSE EN OBRA

PUERTAS DE MADERA CON MARCO DE LAUREL 2"x4" SALVO P5.
TODO PARA PINTURA

P1 MADERA LISA
P10 MADERA C/VIDRIO
AMBAS CHOLGIAN
EXTRA DURO

P2 MADERA

P3 MADERA

P4 METALICA
P4a METALICA (UN SENTIDO)
ESPECIF. ID P7

P5 MADERA LAUREL 2"x5"
MARCO SIN CABEZAL
BATIENTES Y DIAGONALES
7"x5"
ENTABLADO M.M. ACHUE 115"
DE PARCHE POR INTERIOR

P6 REJA
BATIENTES 40x40x3
BARROTES 30x40x2
CON CERRADURA
CILINDRO EN CAJA 1.5 MM

P7 METALICA
8.15 MM CON
BATIENTES 40x40x3

P8 REJA
ESPECIF. ID P6

P9 METALICA
ESPECIF. ID P7

P10 METALICA
IDEMP7

P11 METALICA
IDEMP7
VER NOTA (A)




















P12 METALICA
IDEMP7
VER NOTA (A)

P13 ALUMINIO


P13a ALUMINIO

P13b ALUMINIO
ABRE HACIA AFUERA
CON BARRA ANTIFRANCO



P14 VIDRIO

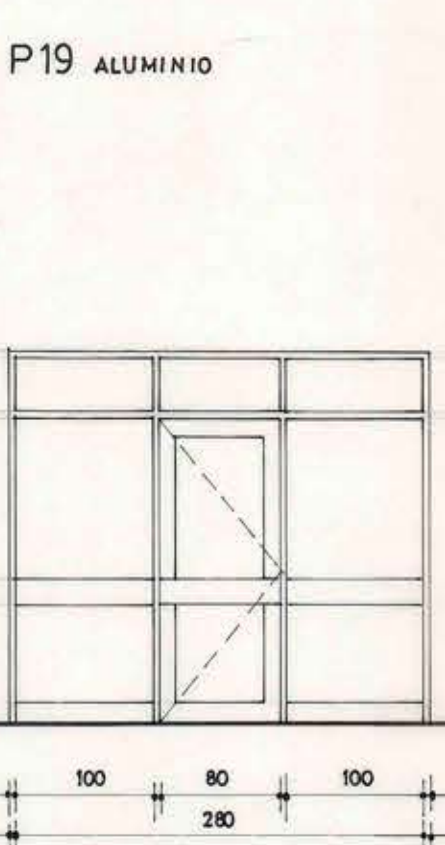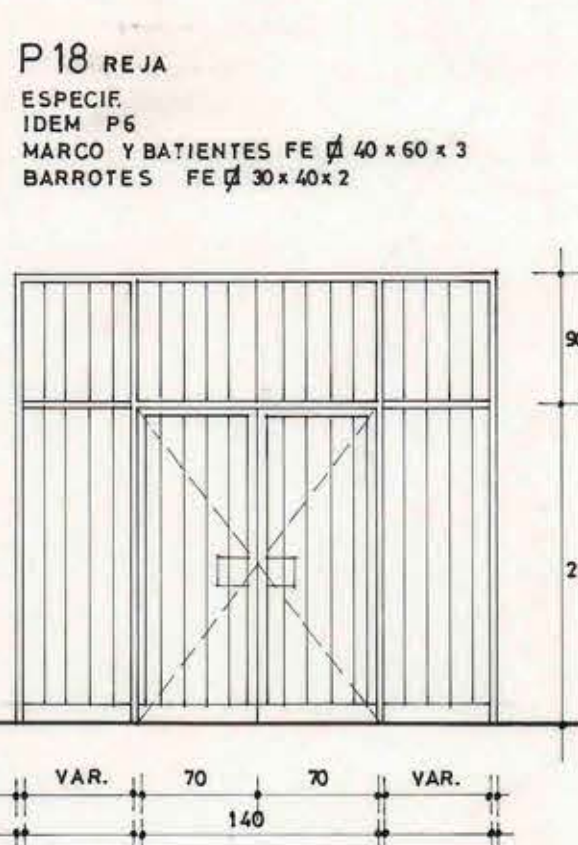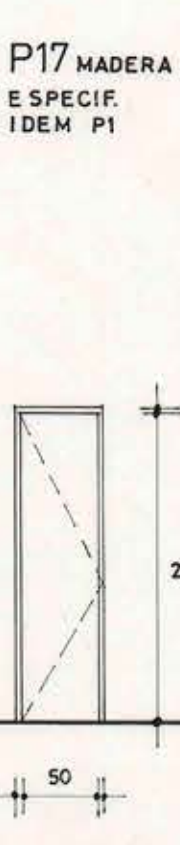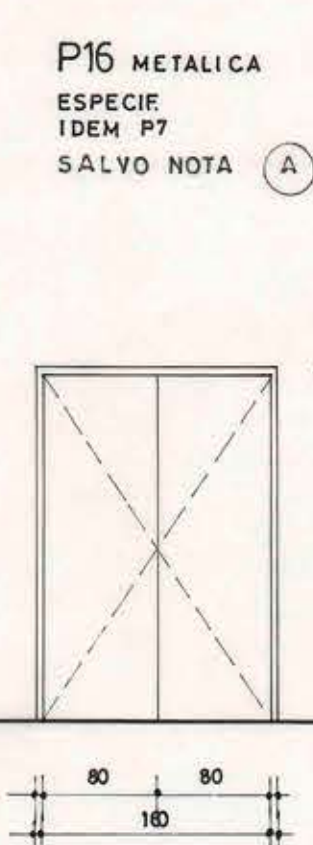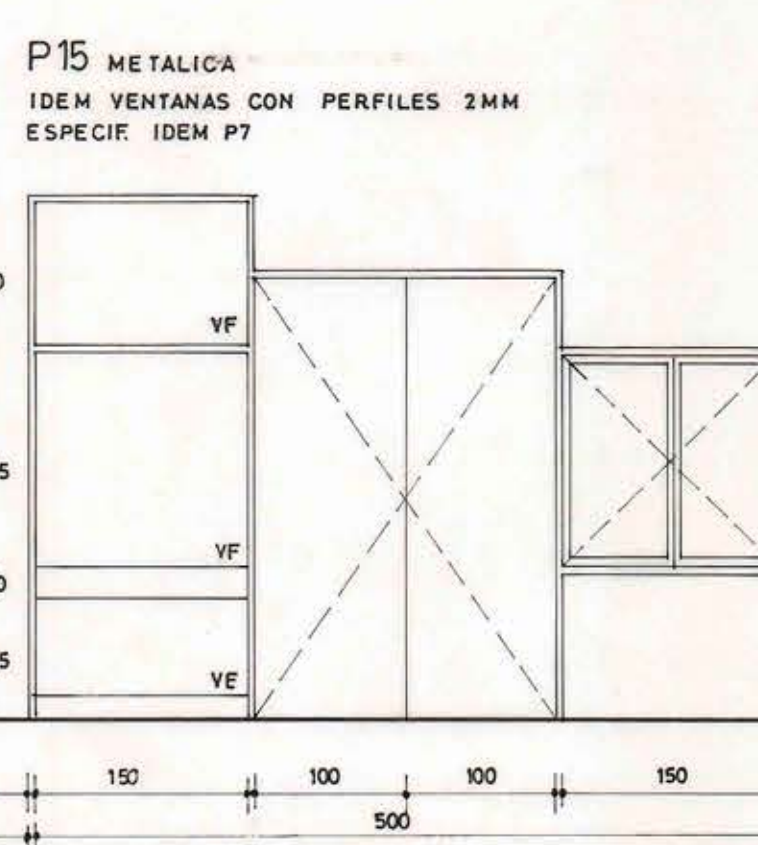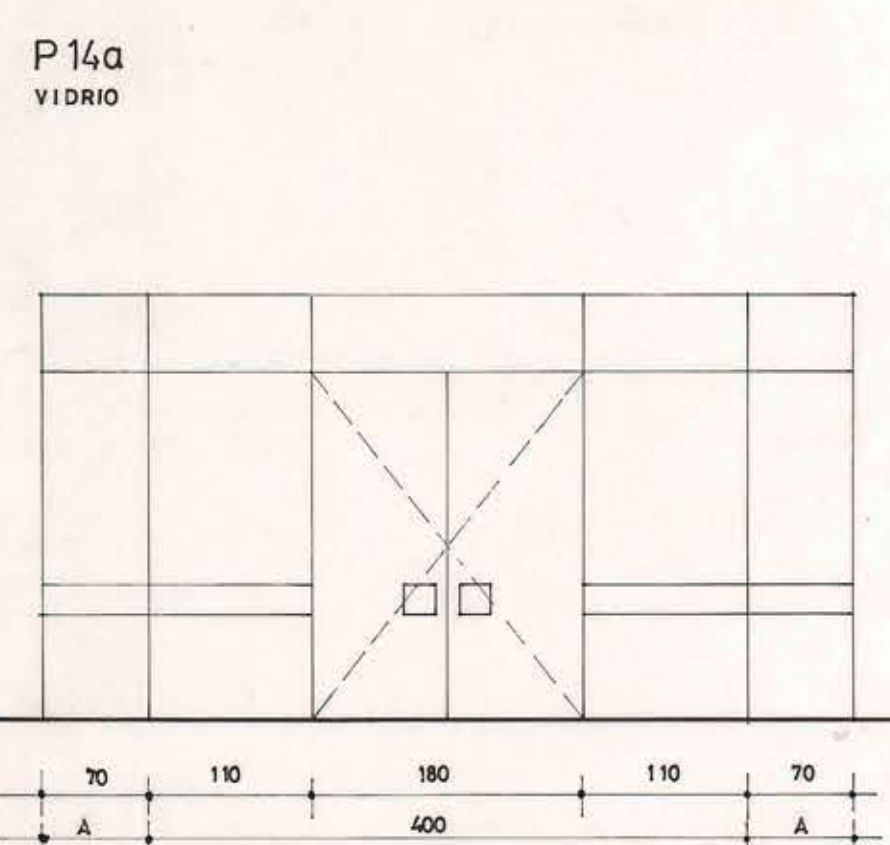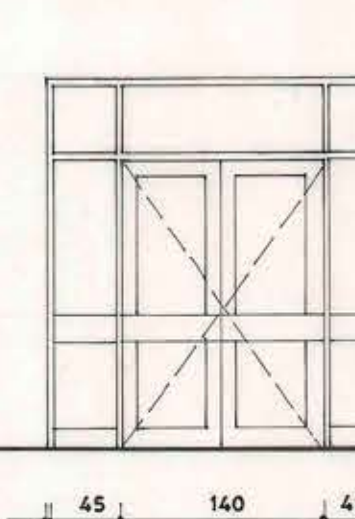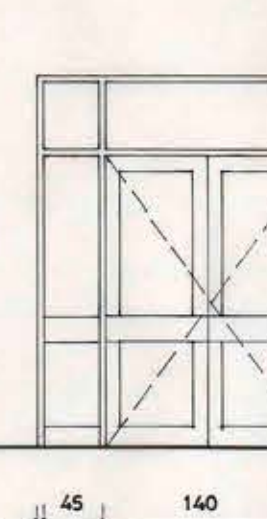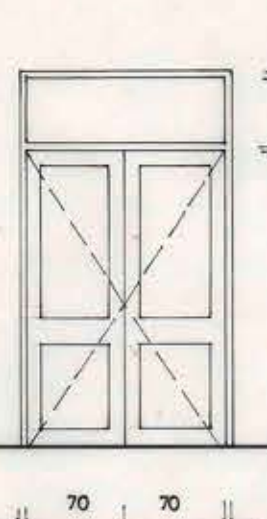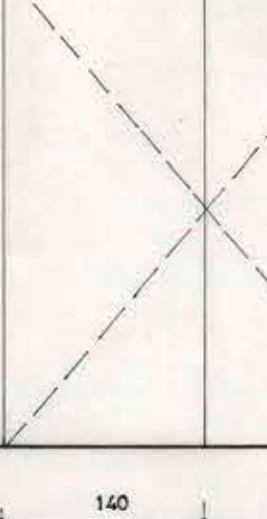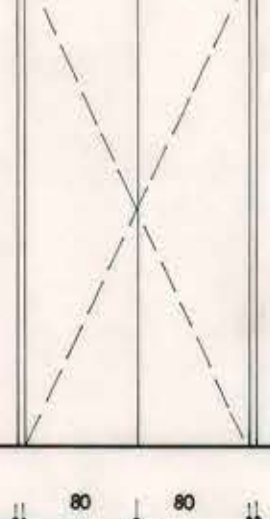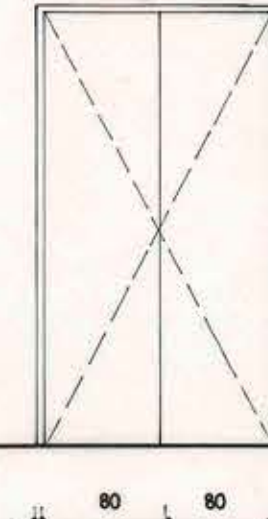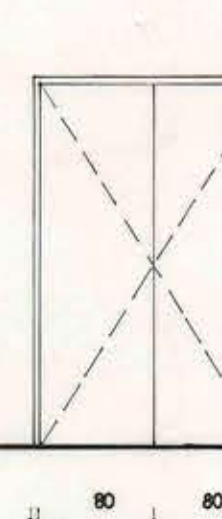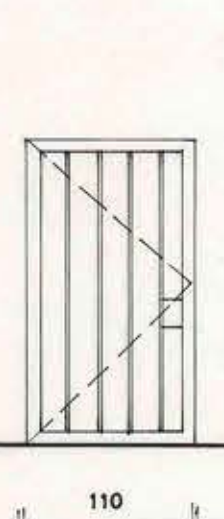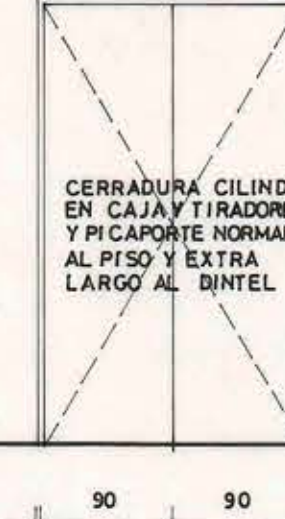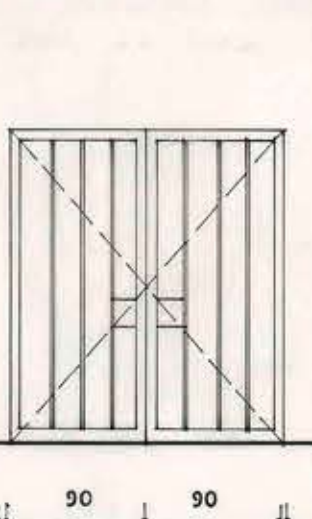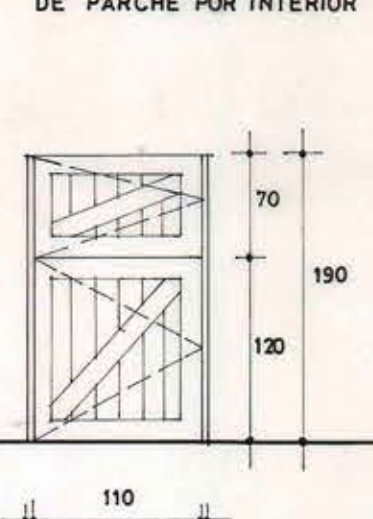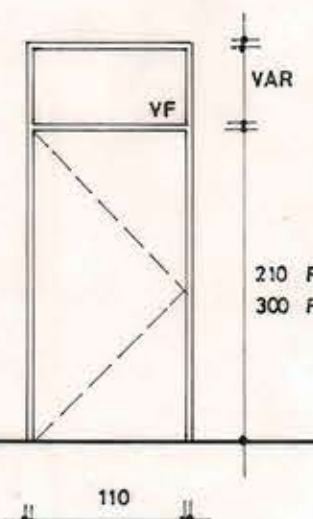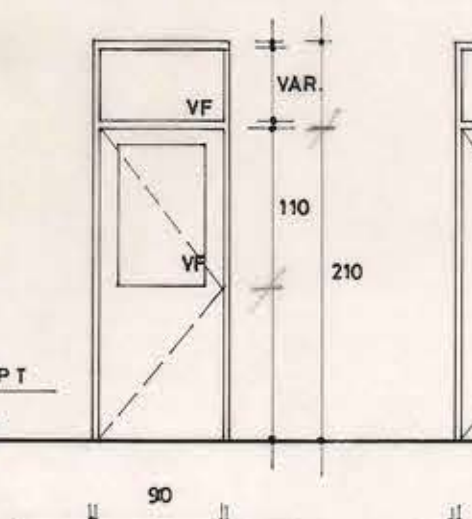

NOTA (A):
LAS PUERTAS DEVIDRIO
DEBEN INCLUIR TRASLAPOS
DE GOMA Y REBAJE SUPERIOR
PARA PASO DEL RIEL COGADO
Y SU CORRESPONDIENTE SELLO
DE GOMA DE ACUERDO CON LAS
INSTRUCCIONES DE LA FUNDICION
Y MAESTRANZA SAN LORENZO
(FAX 5551907).
EL CABEZAL SUPERIOR DEL
MARCO INCLUIRA REBAJE A
MANERA DE DESTAJE PARA
EL FIN SEÑALADO.













































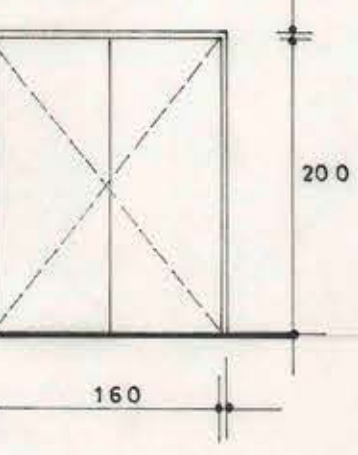


DET. REJA (R-M)
CON MALLA

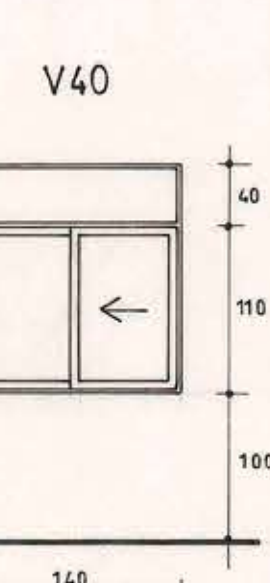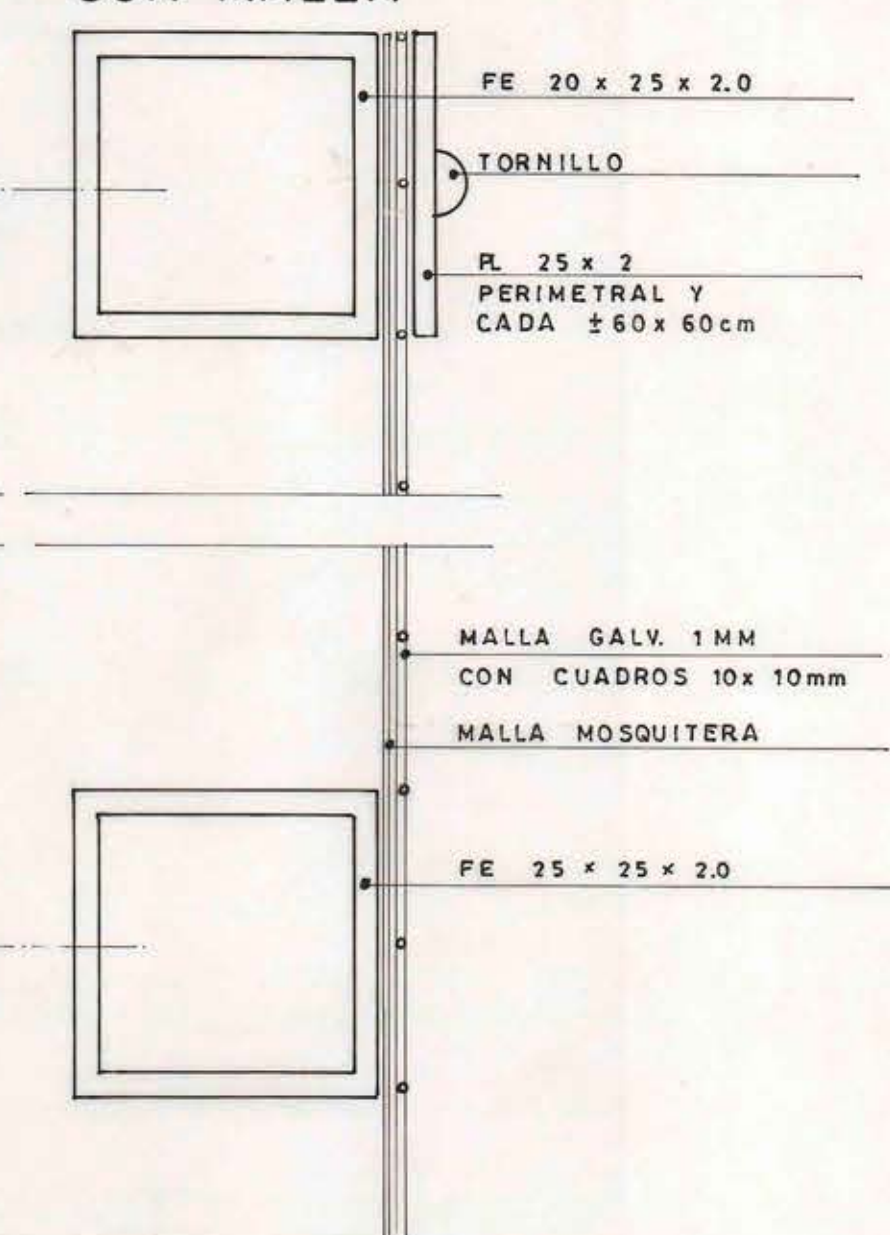











VENTANAS ALUMINIO

TODAS LAS MEDIDAS DEBERAN RECTIFICARSE EN OBRA

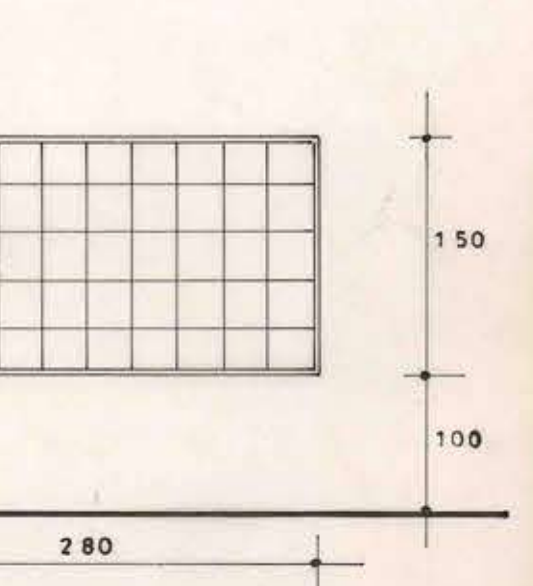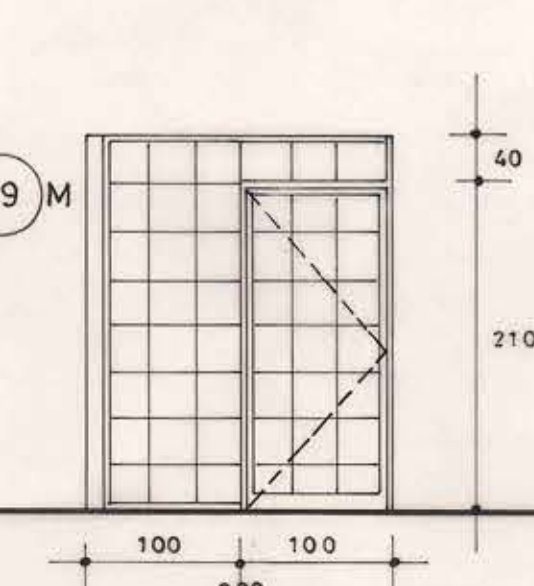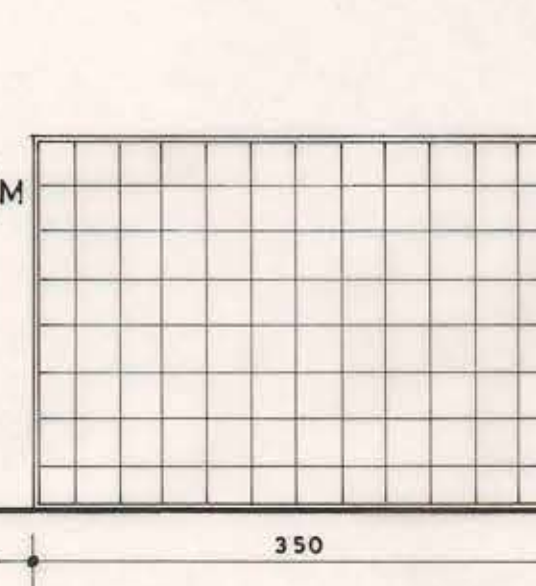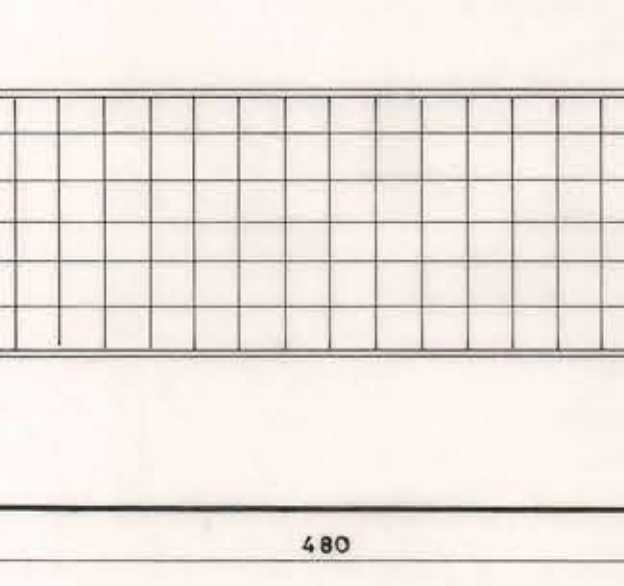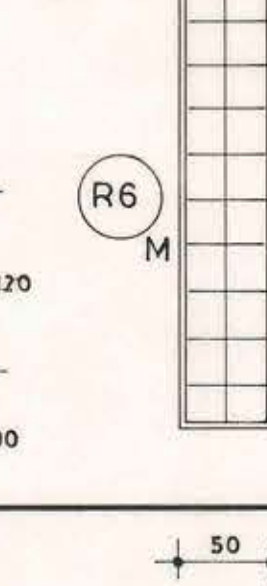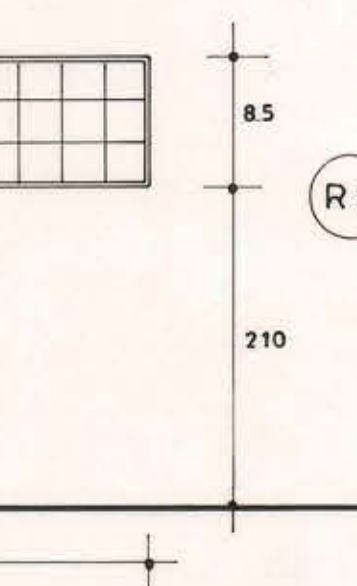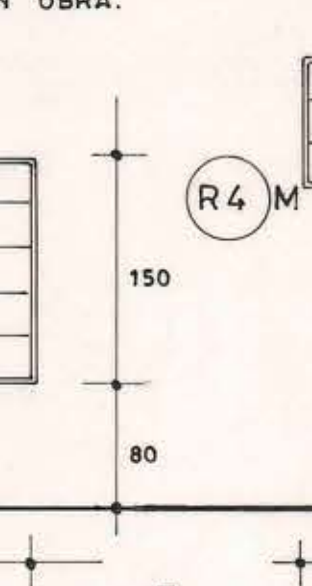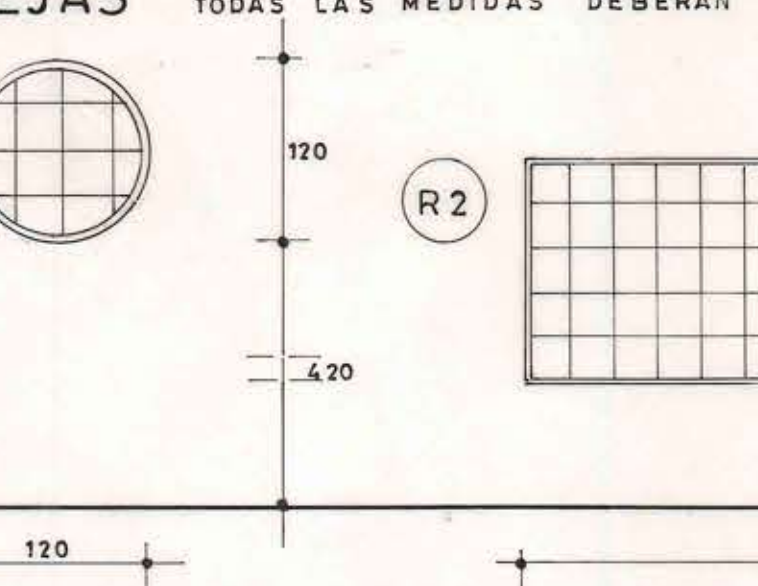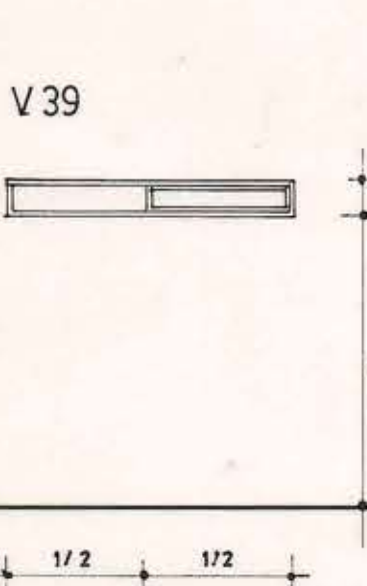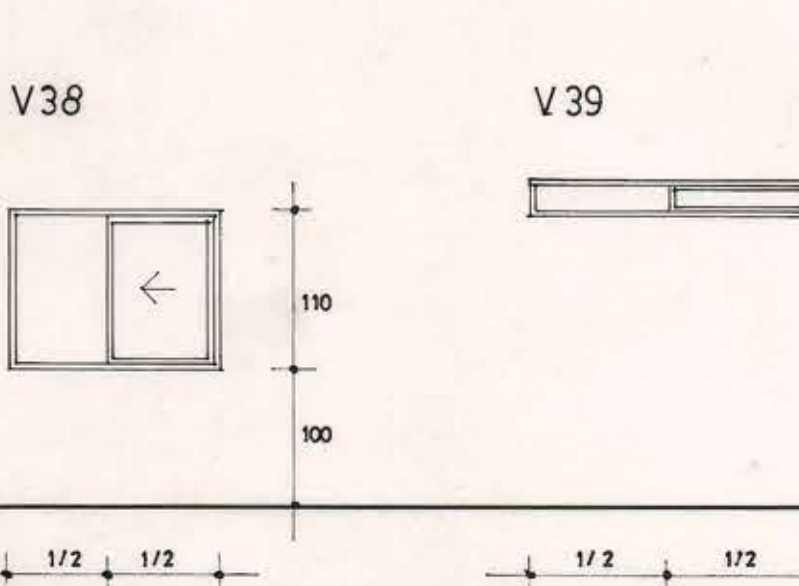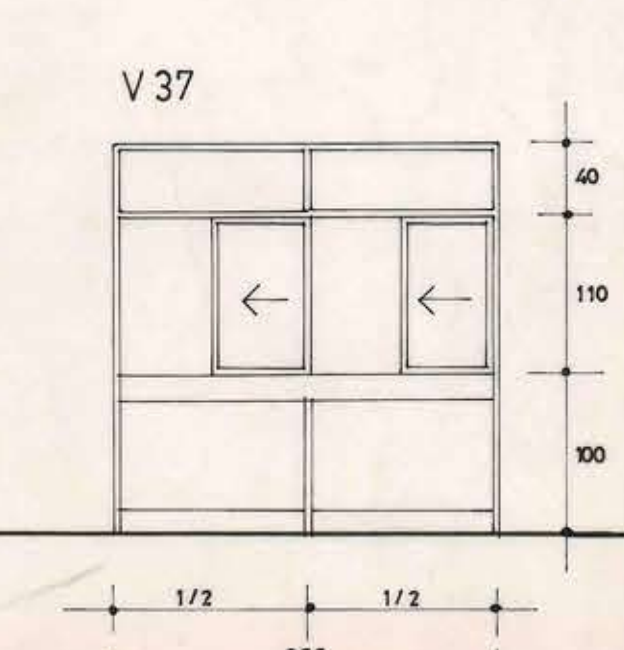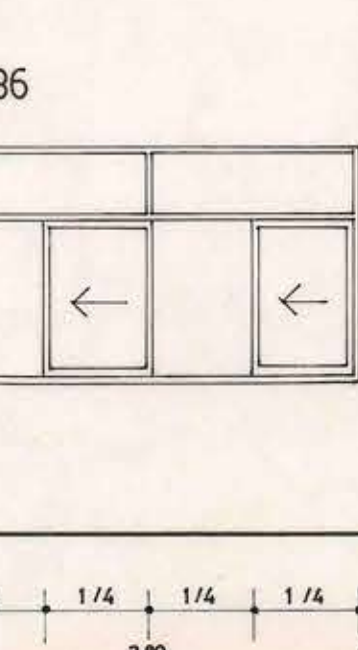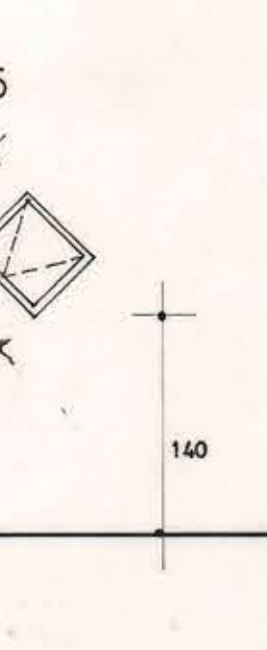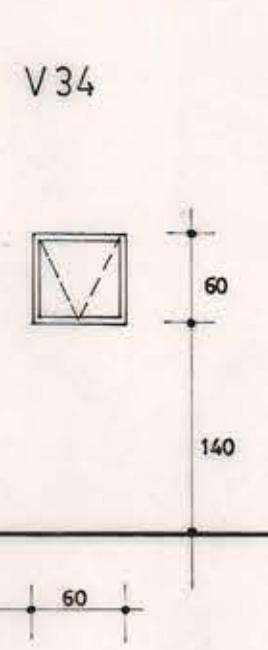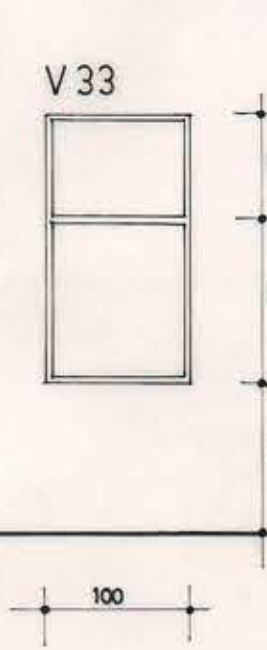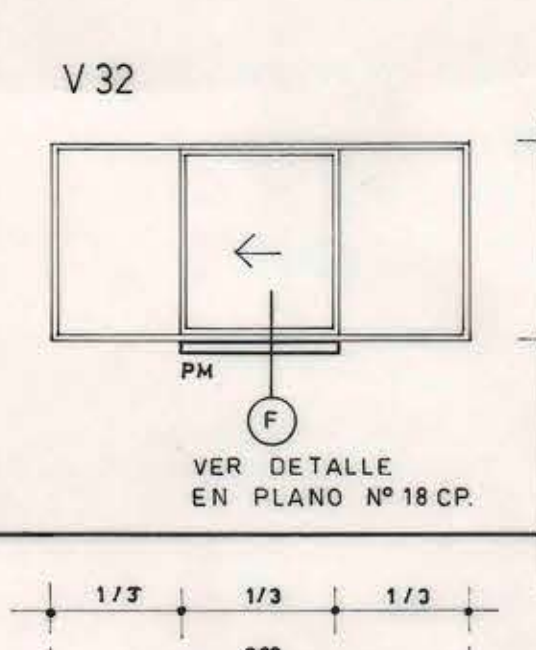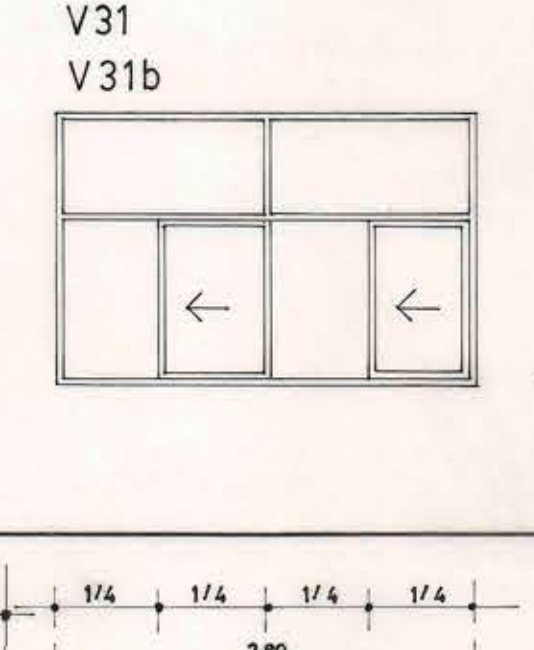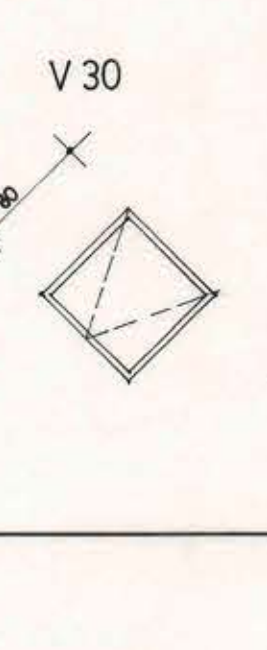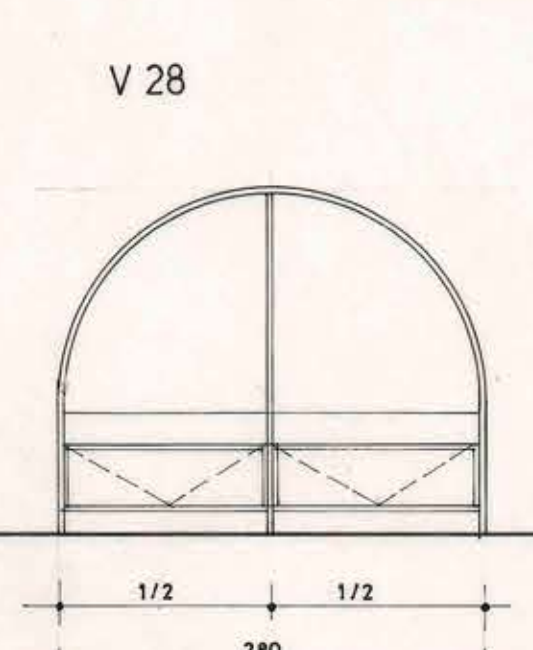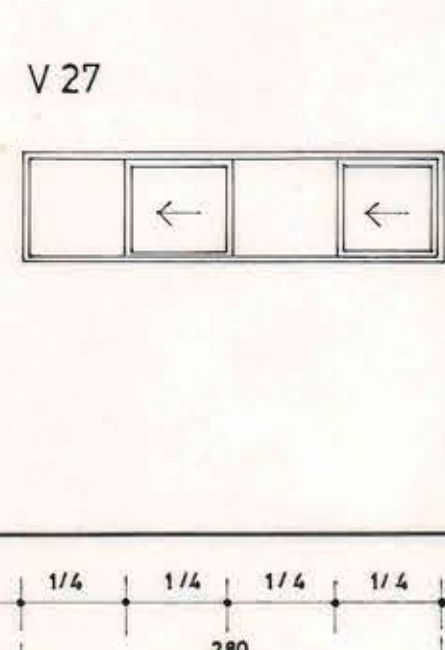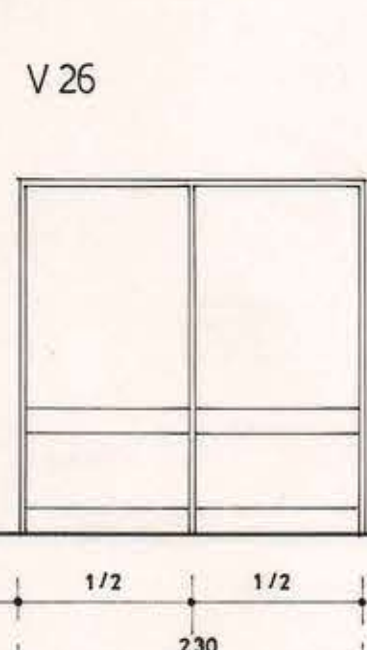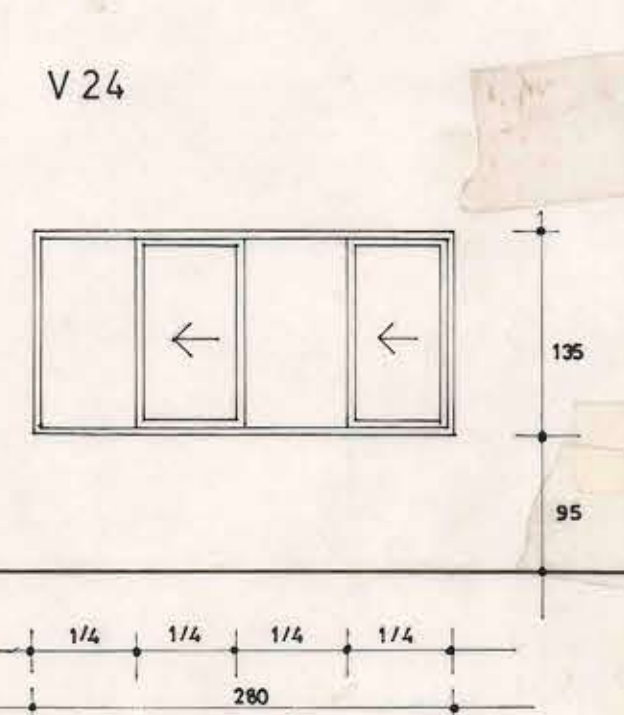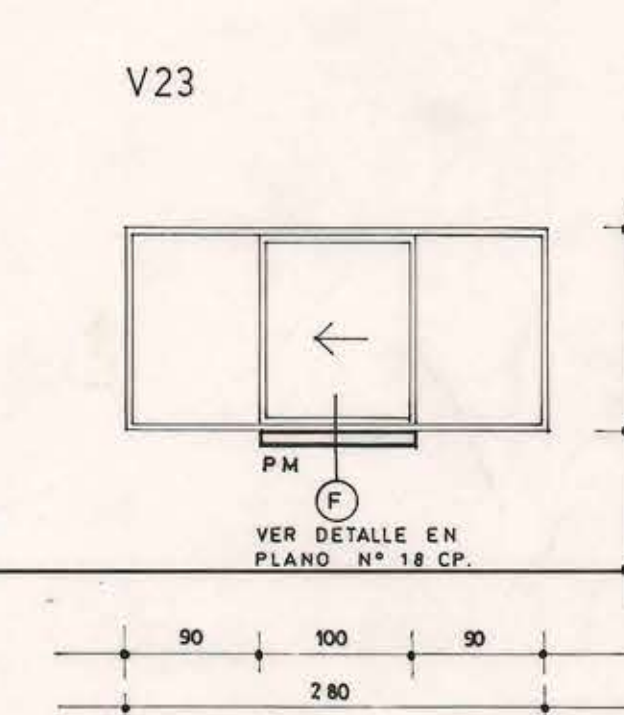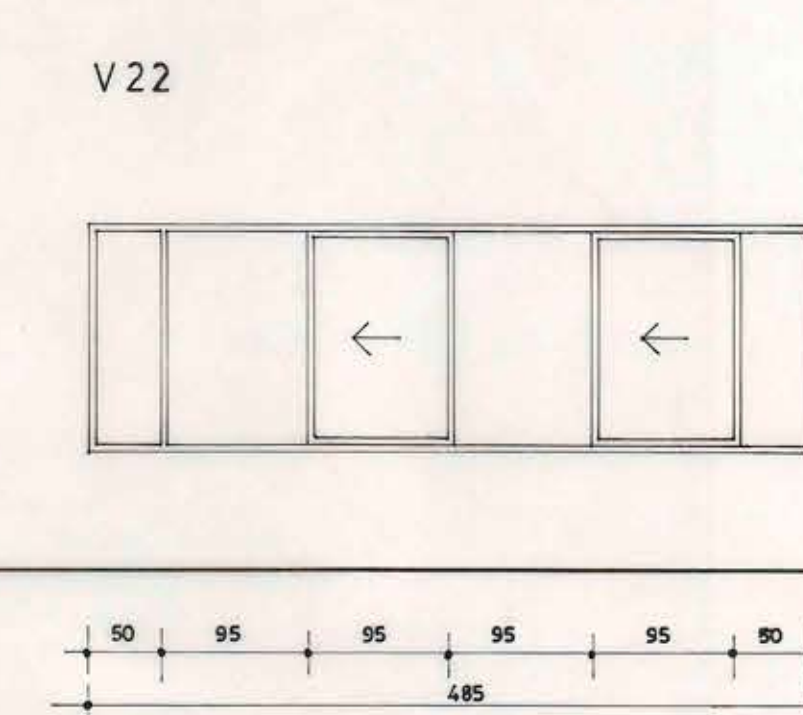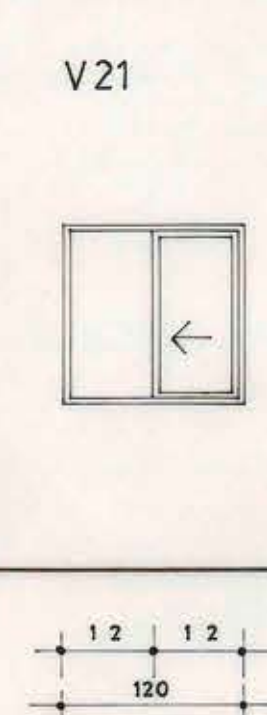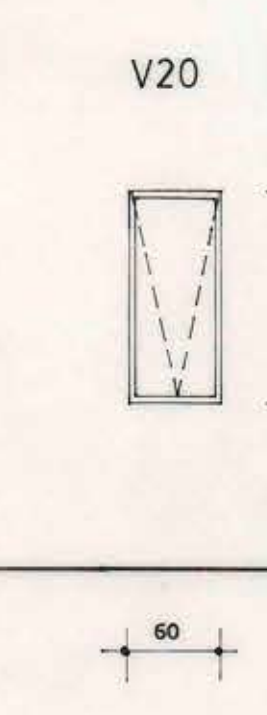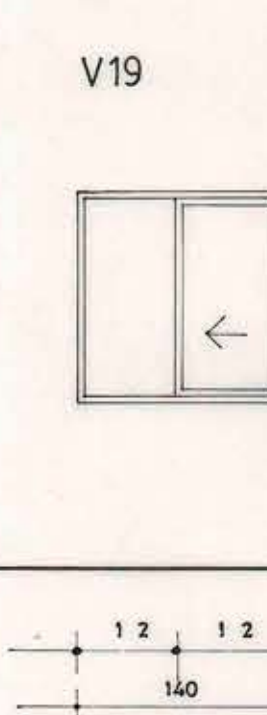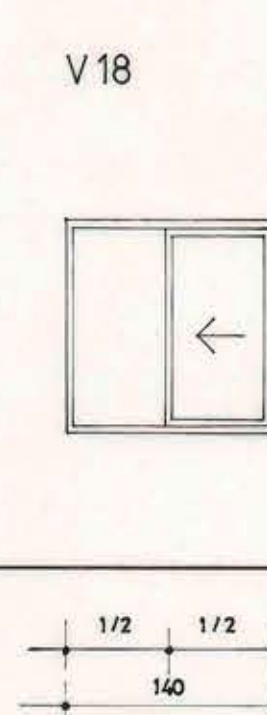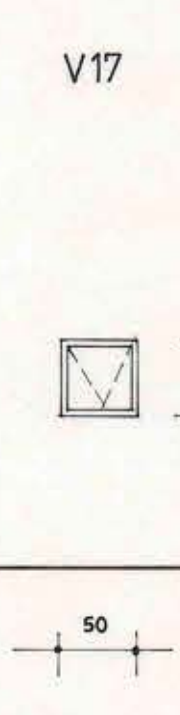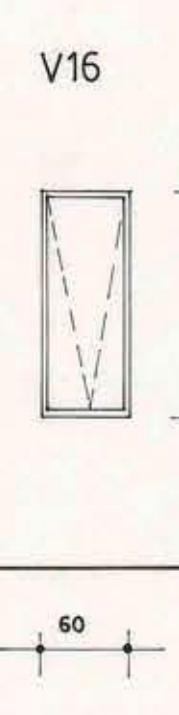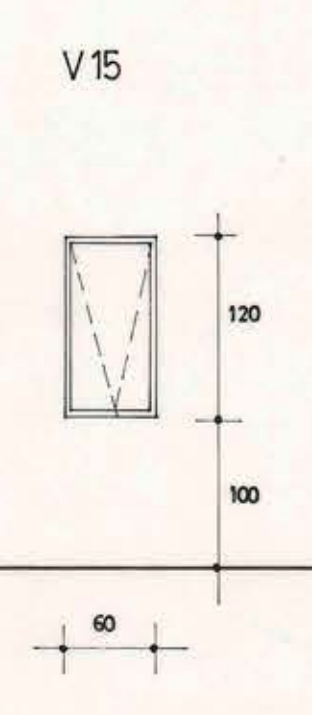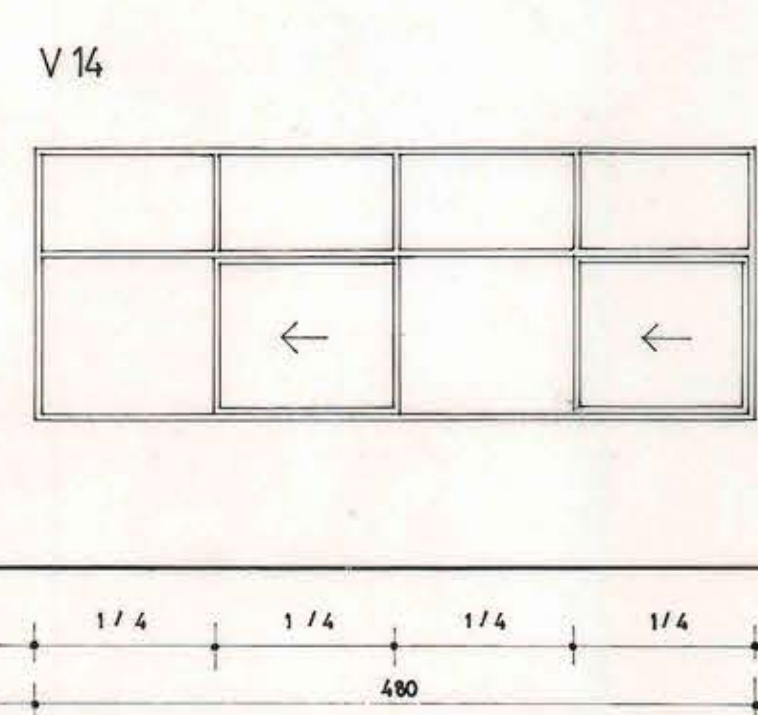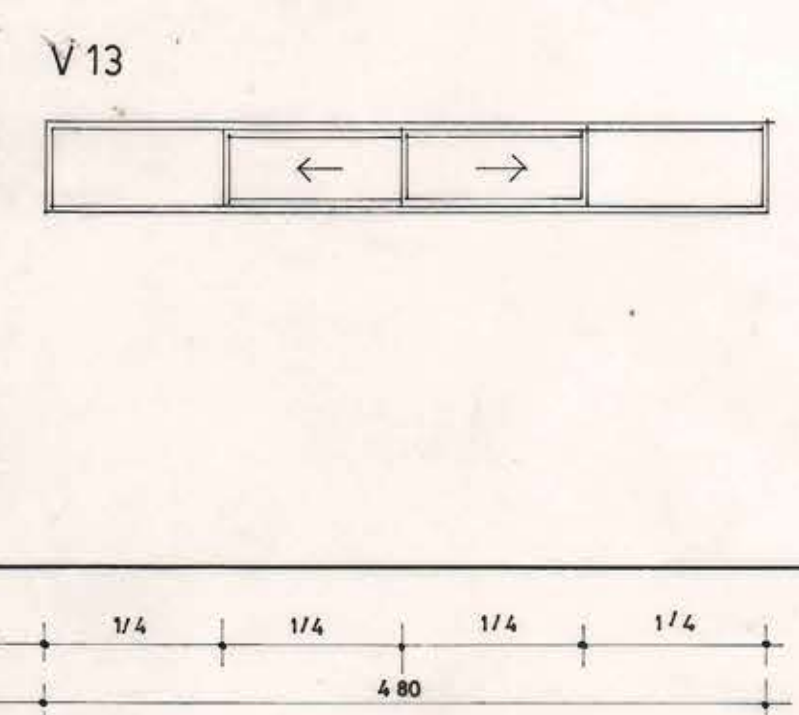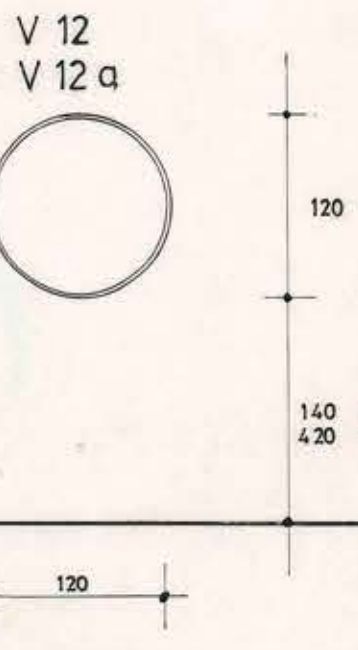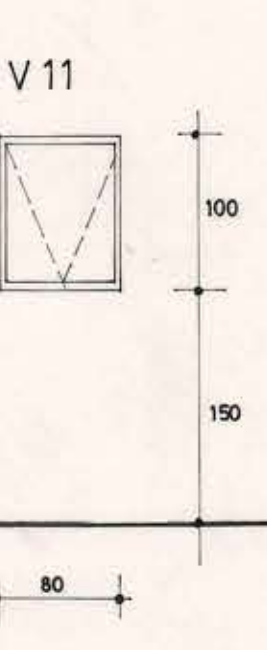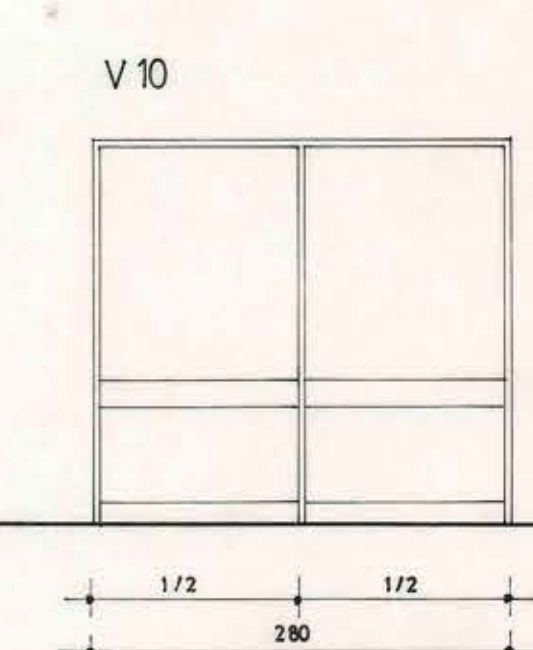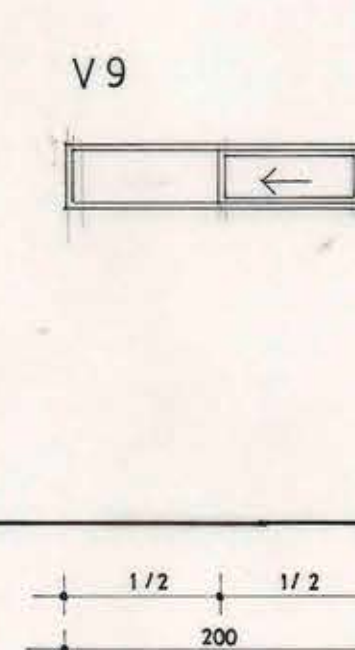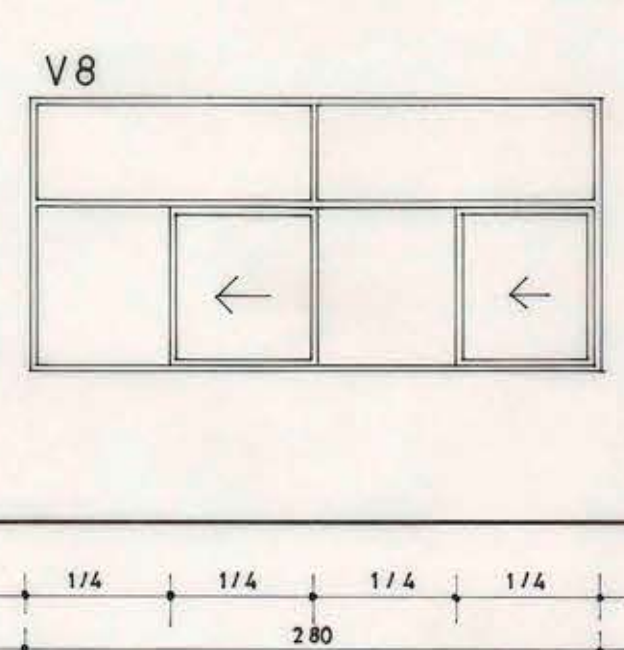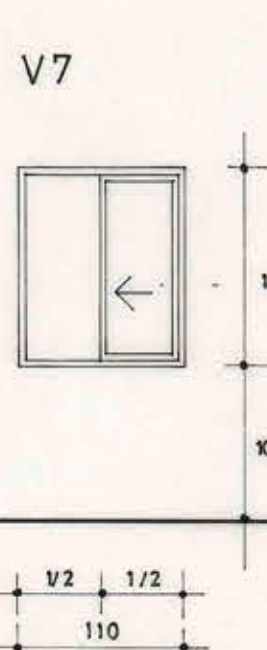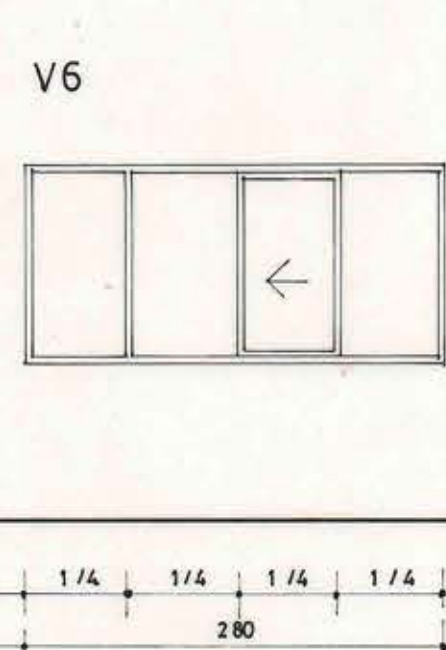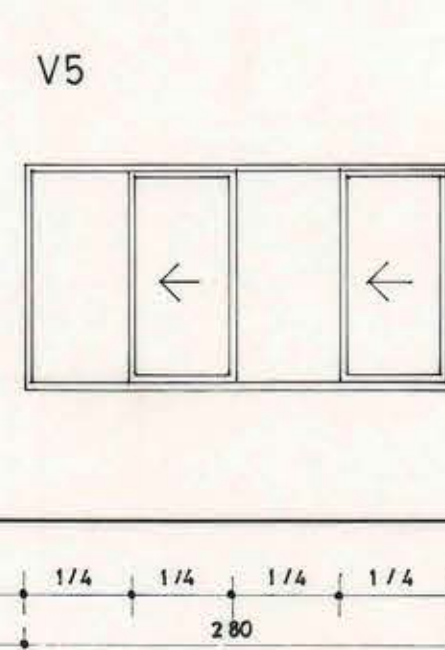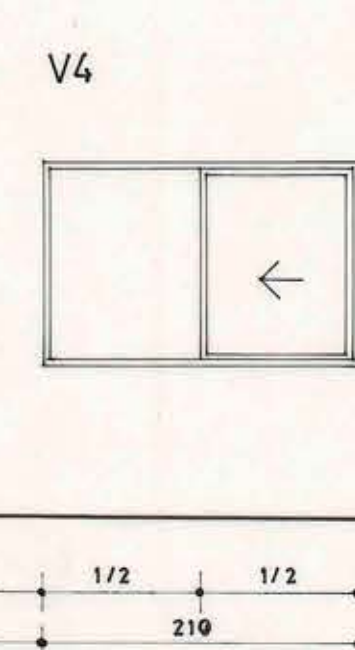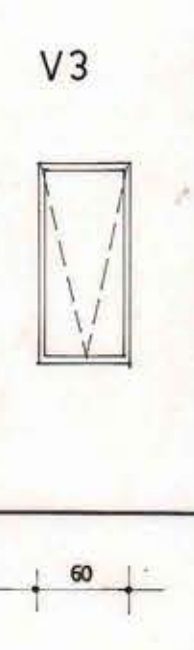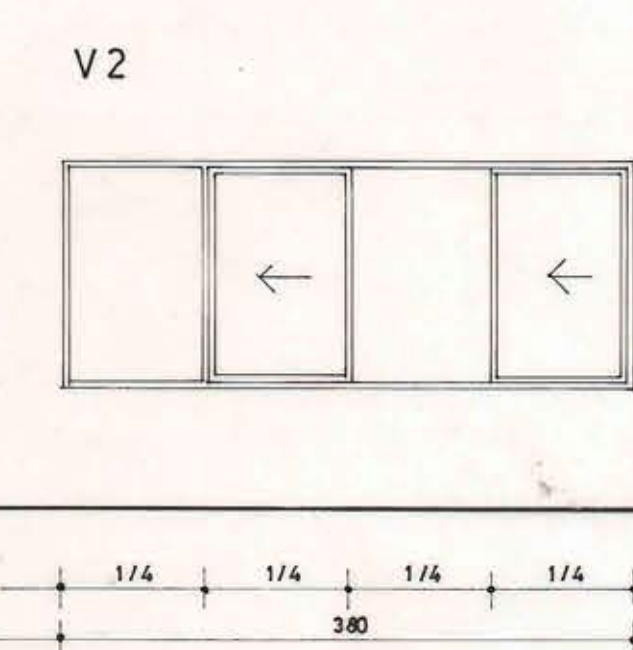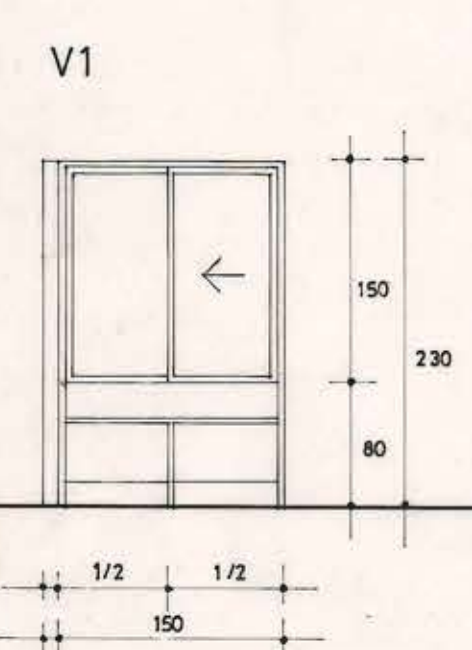


REJAS

TODAS LAS MEDIDAS DEBERAN RECTIFICARSE EN OBRA

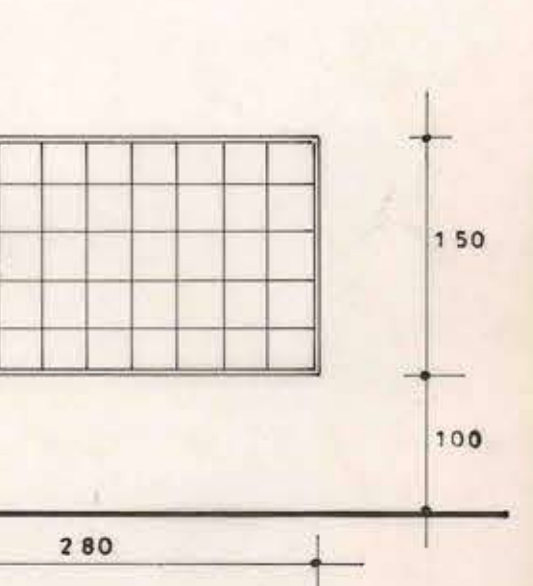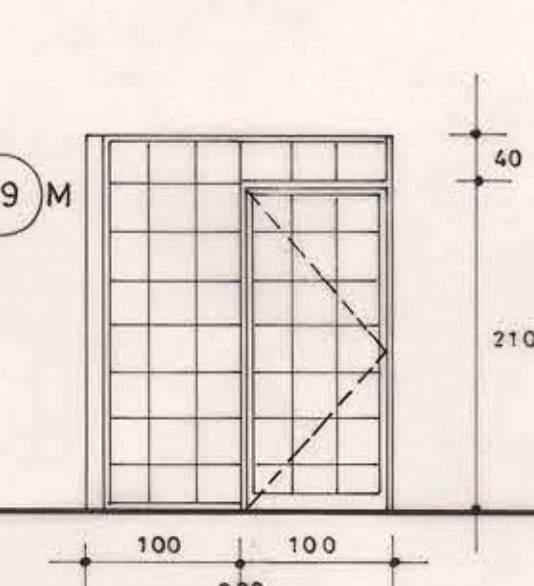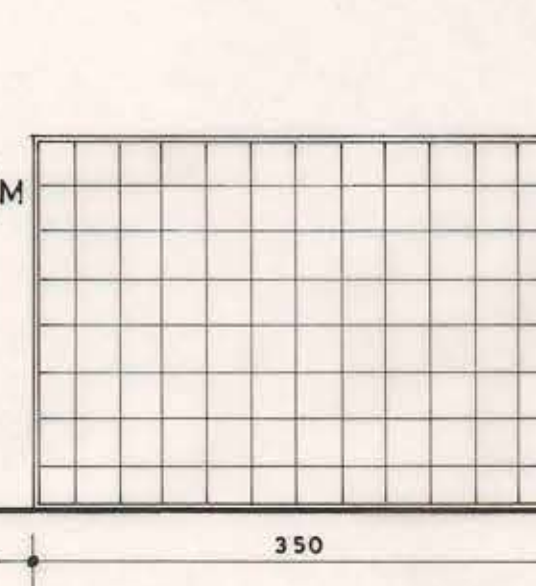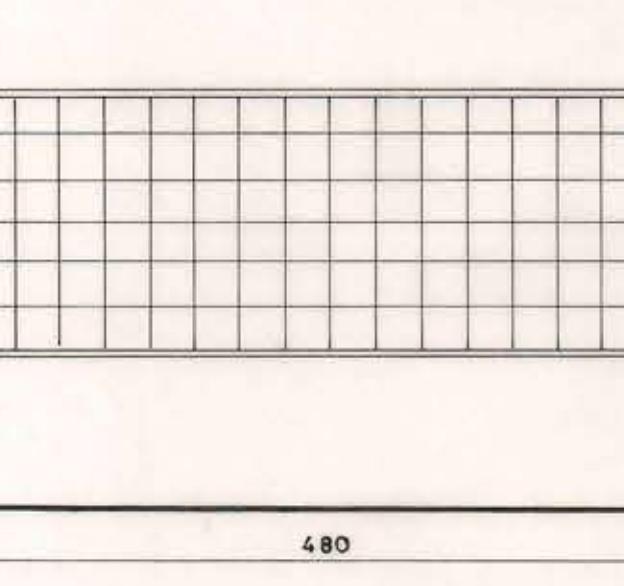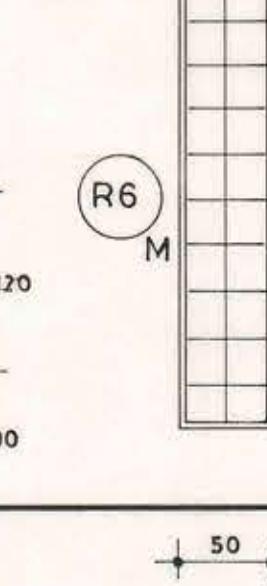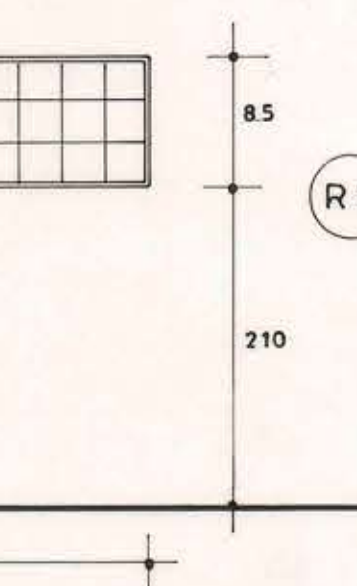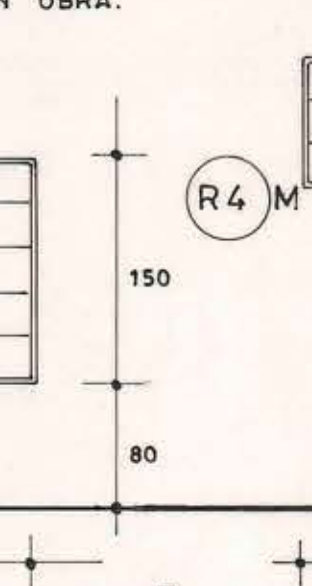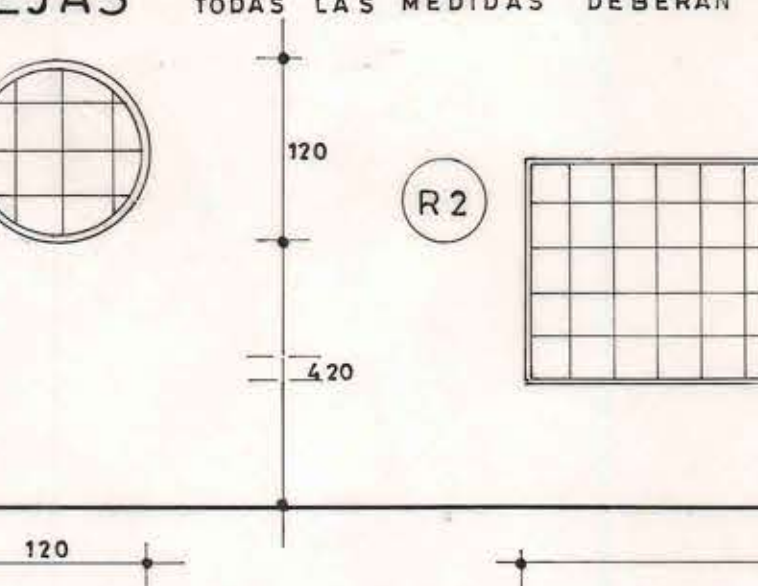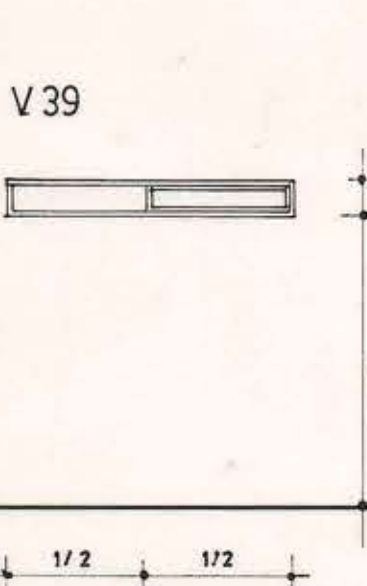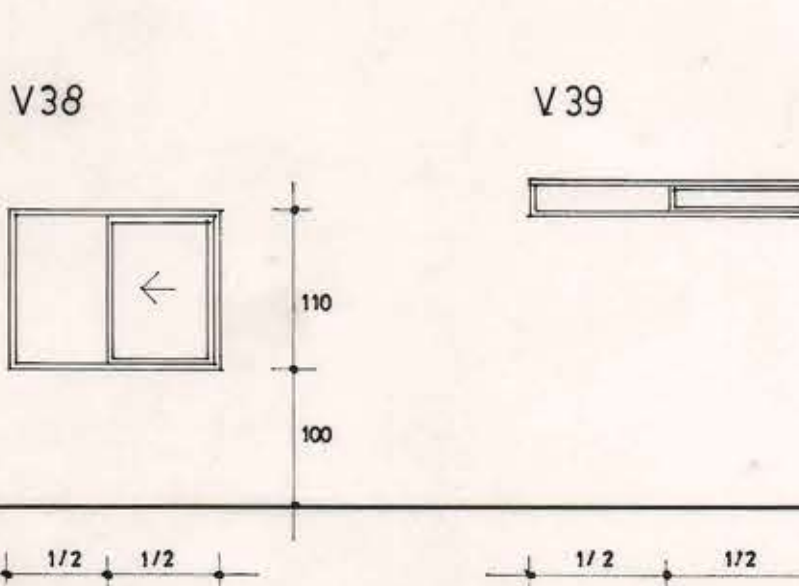

VER UBICACION EN
PLANO N° 15 CP.

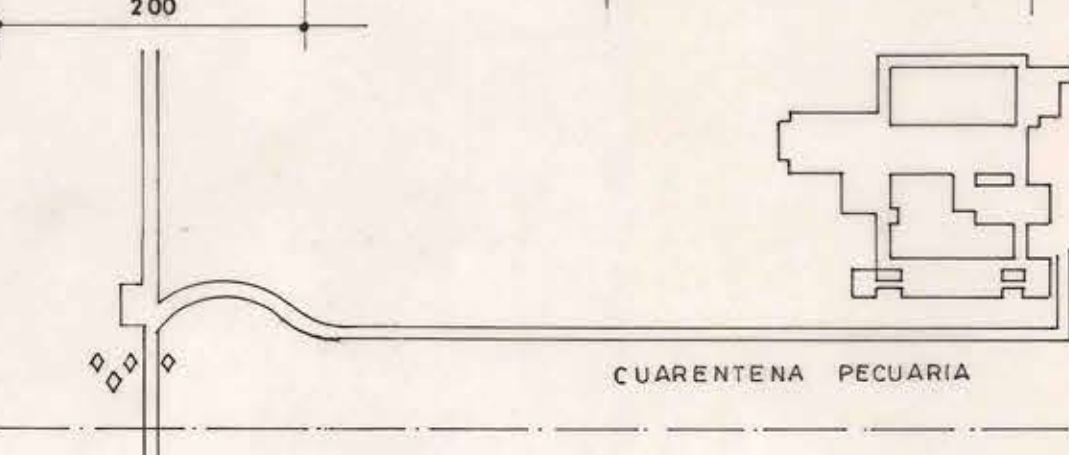

WEBER Y COMPAÑIA LIMITADA INGENIEROS CONSULTORES		J.M. DE LA BARRA 480 CP 301 FONO 433844 FAX 433844	
MATERIA PROYECTO DE ARQUITECTURA			
AUBERT - VASQUEZ - KOCK - ARQUITECTOS		PROYECTISTAS	
AUBERT - SWETT - ARQUITECTOS		ASOCIADOS	
MOD DIRECCION DE ARQUITECTURA DIRECCION REGIONAL METROPOLITANA			
REGION: METROPOLITANA	OBRA: CONSTRUCCION LABORATORIOS Y ESTACIONES CUARENTENARIAS AGRICOLA Y PECUARIA	PLANO: ELEVACION DE PUERTAS-VENTANAS-REJA.	
PROYECTO: ARQUITECTURA	DIBUJO: NCH	CROQUIS DE UBICACION	
PROYECTO: ARQUITECTURA	ARCHIVO: TECNICO	LAMINA N° 16CP	
ARE: DEPTO. EDUCACION PUBLICA	FECHA: JUN 1993	FOLIO: 18 A 84	
ARQ: CARLOS AGUILAR	DIRECTOR REGIONAL	ARCHIVO: TECNICO	
ARQ: NAVIP CHAIN T.	ESCALA: 1:50		