
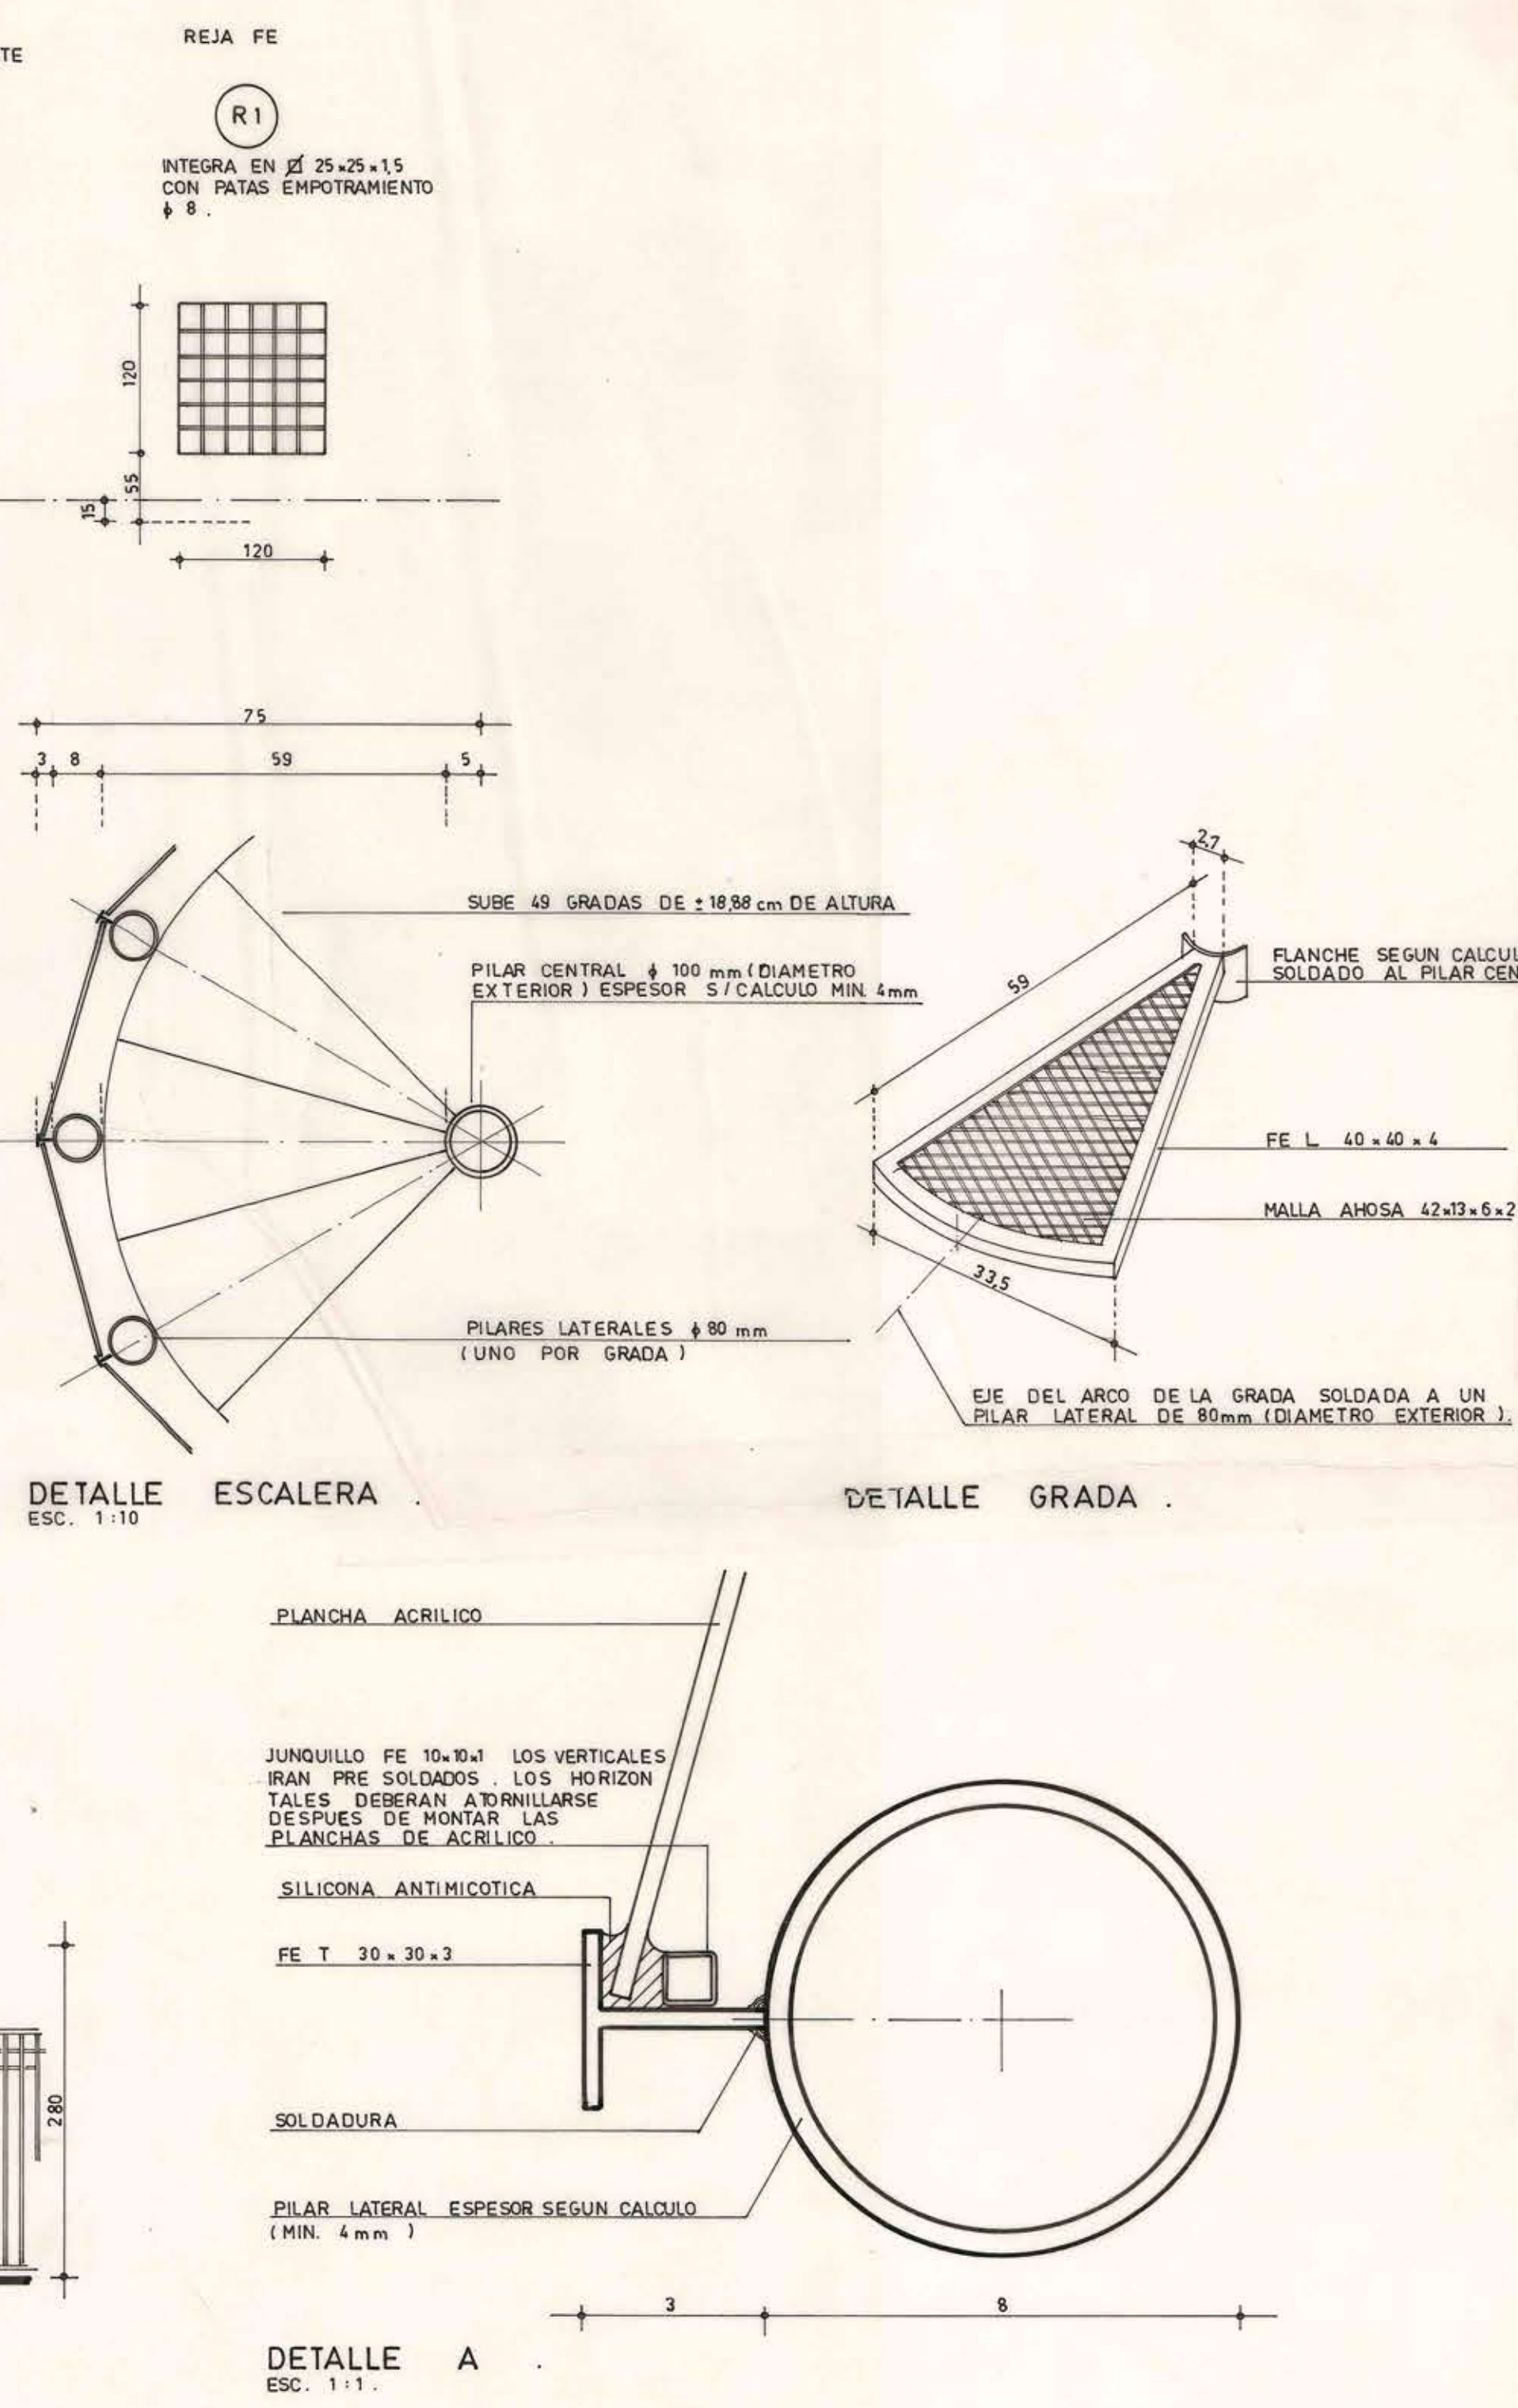
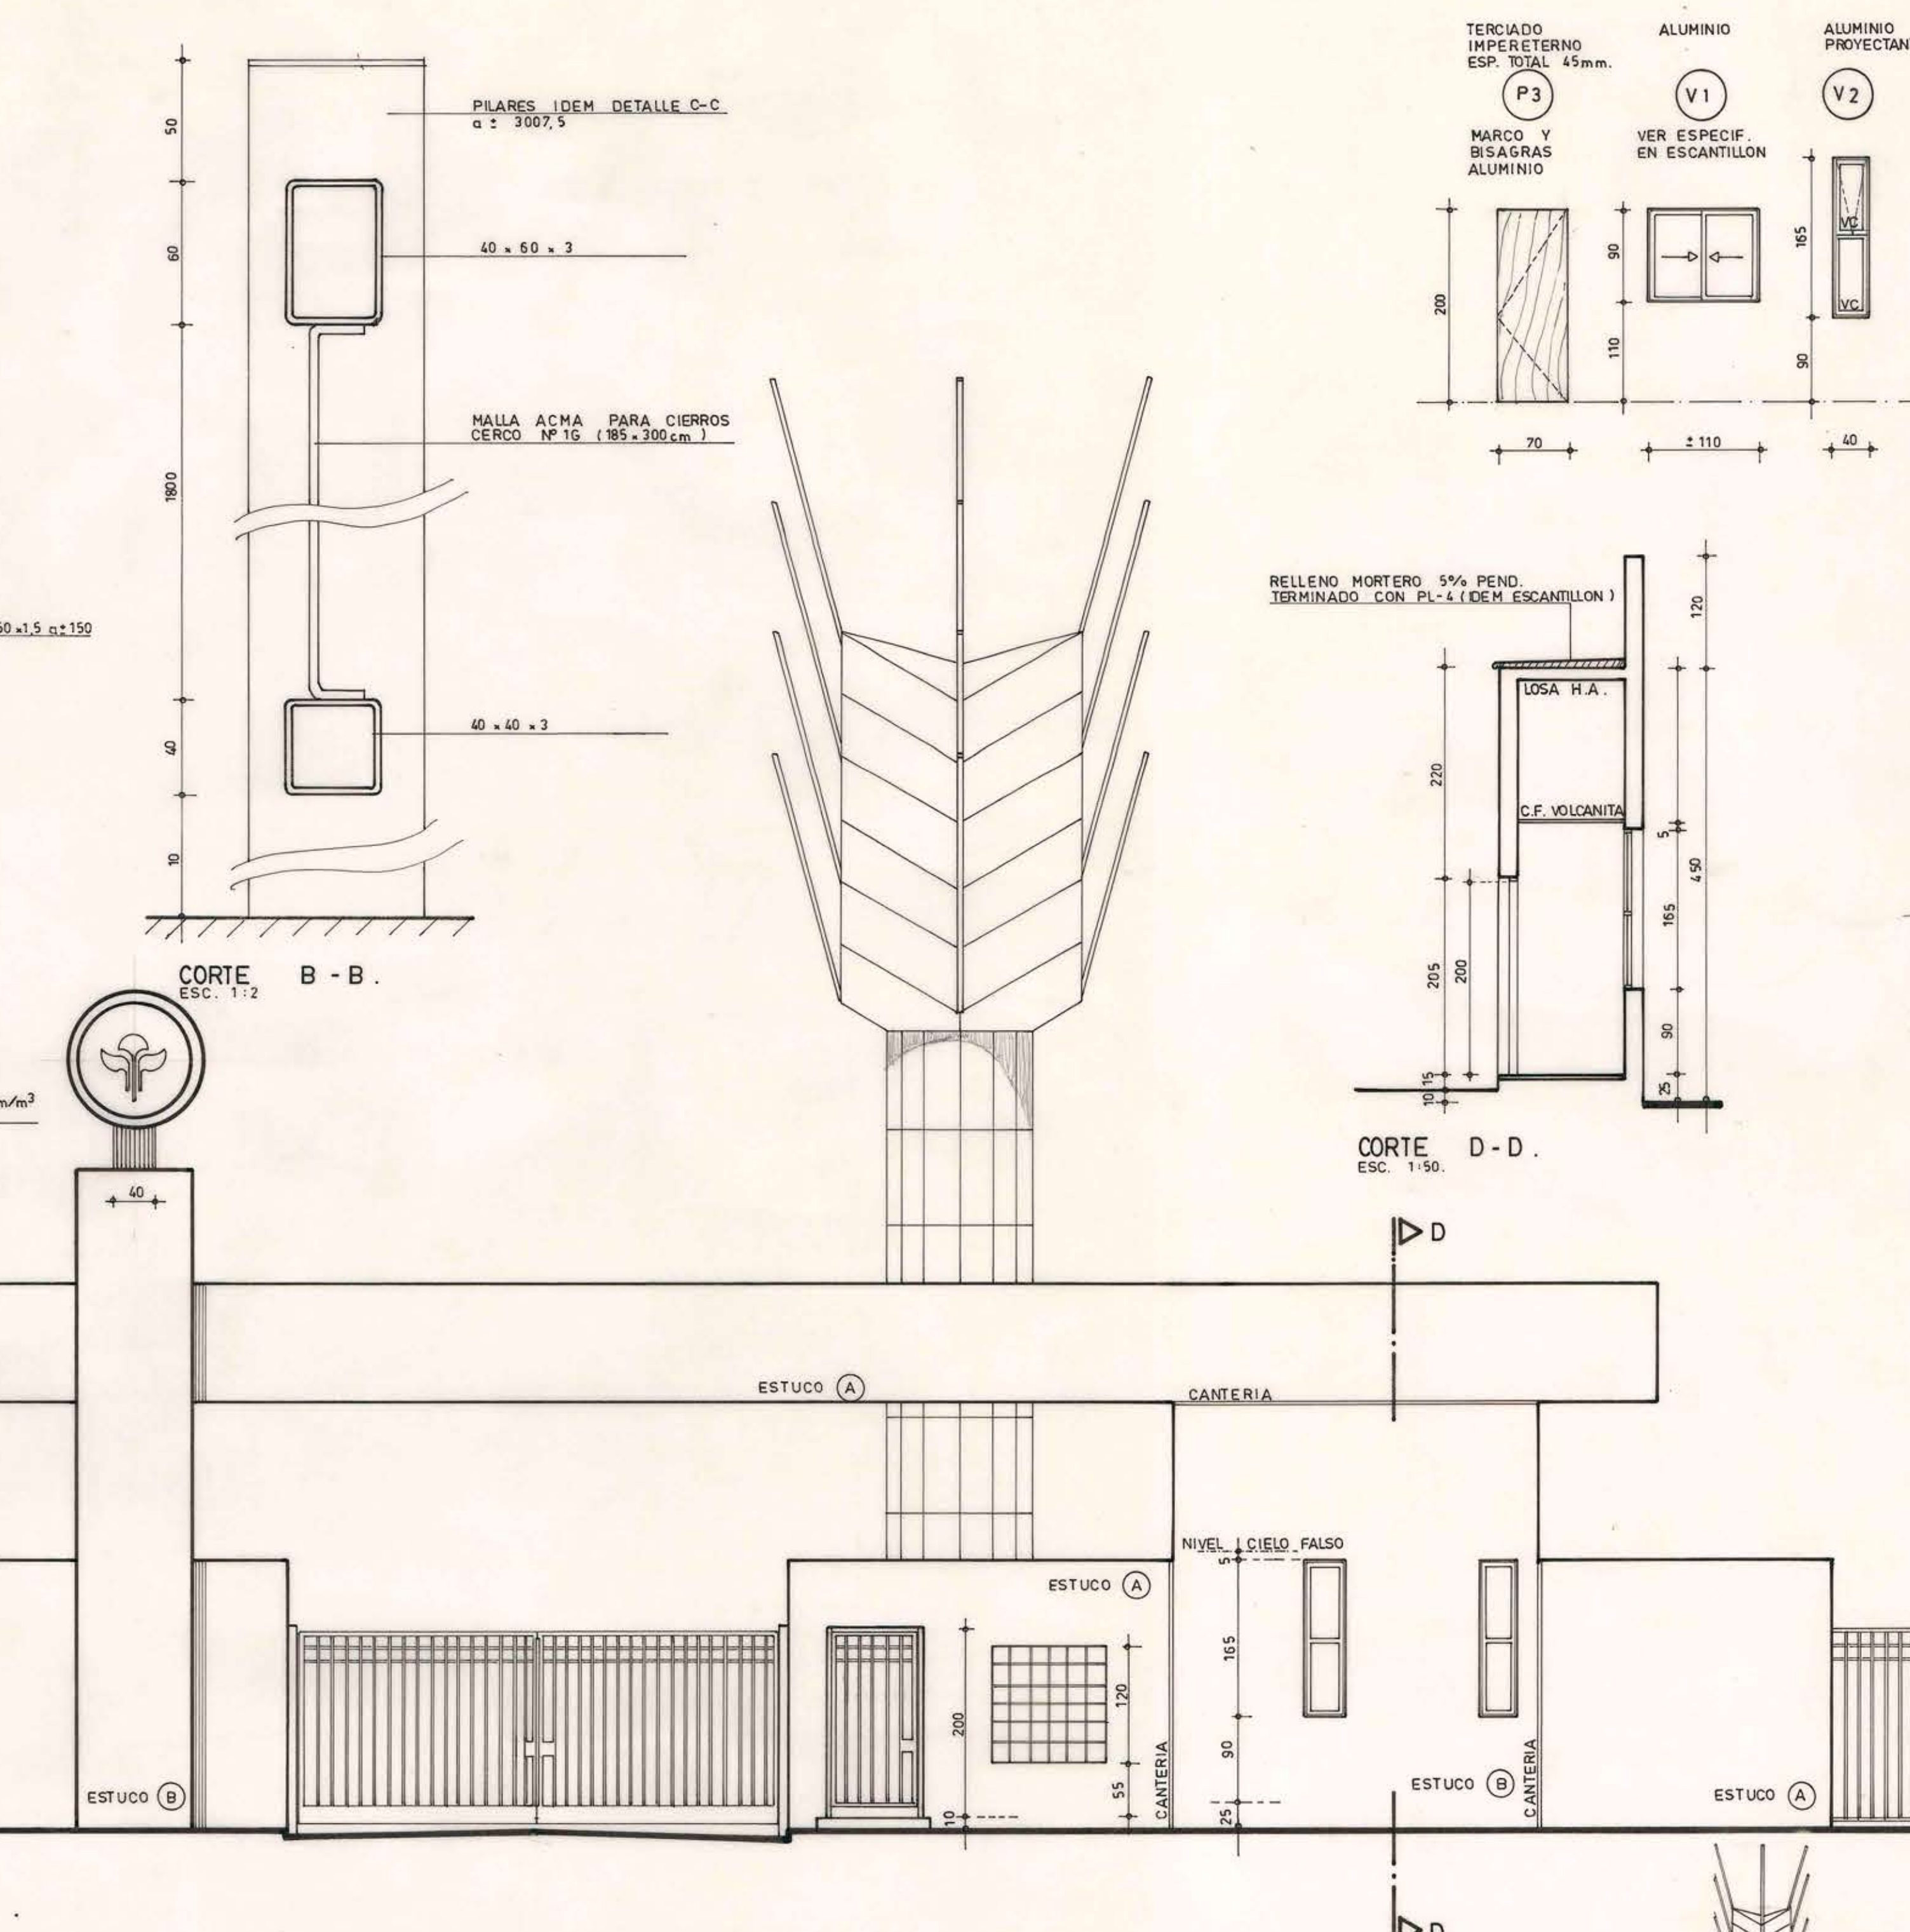


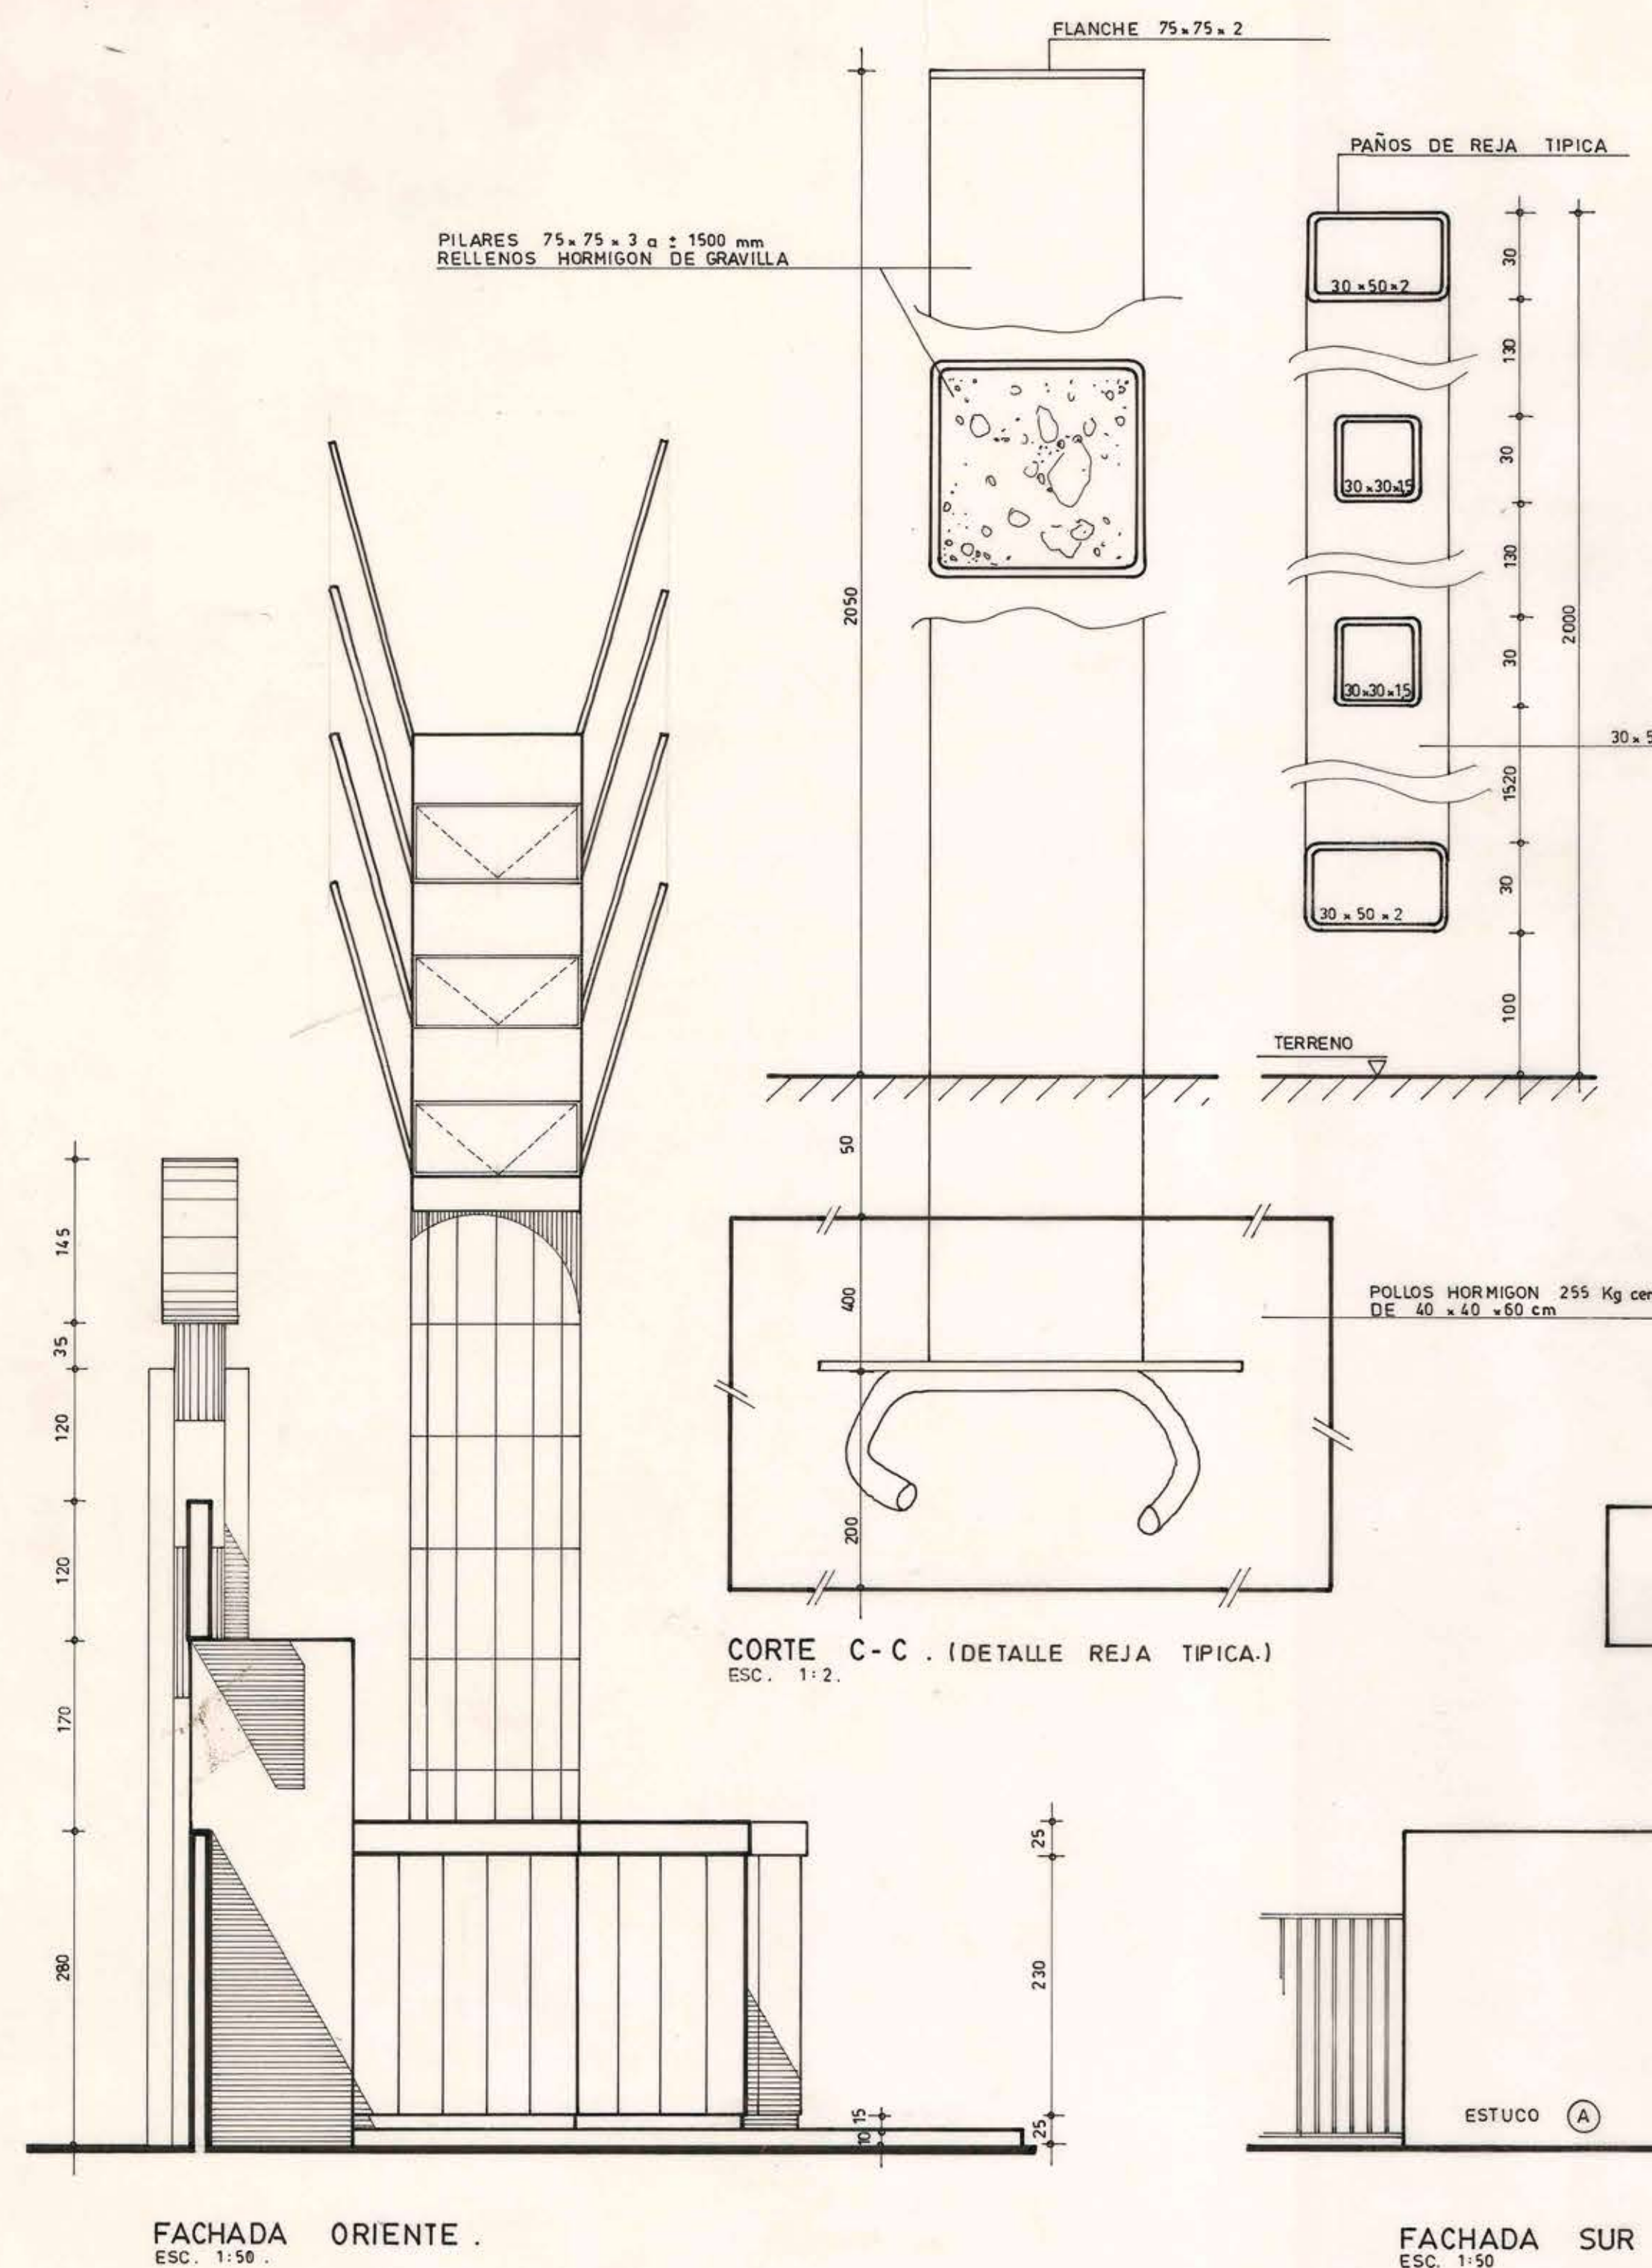

NOTAS

TODAS LAS ESPECIFICACIONES SEÑALADAS EN LOS PLANOS 28 CP Y 29 CP REEMPLAZAN A LAS ESPECIFICACIONES TÉCNICAS DE LA PORTERÍA, SALVO EN LO QUE RESPECTA A LOS MECANISMOS DE APERTURA AUTOMÁTICA DE LAS 2 HOJAS DE 2.50 m DEL PORTÓN DE ACCESO A VEHÍCULOS.

LAS T 30 x 30 x 3 VAN COLOCADAS RADIALMENTE AL EJE DE LOS PILARES LATERALES, EN EL SENTIDO VERTICAL (A ± 37.7 cm.).

LAS T 30 x 30 x 3 HORIZONTALES VAN A 1 m DE SEPARACIÓN ENTRE EJES GENERANDO 8 PAÑOS EN LA ALTURA DE 8m DEL TALLO QUE ENVUELVE A LA ESCALERA.

LAS PLANCHAS DE ACRILICO VAN FIJAS EN EL TALLO, EN CAMBIO EN LA CABA DE LA ESPIGA HAY 3 PAÑOS PRACTICABLES A CADA LADO ABISAGRADOS EN SU BASE SUPERIOR, ABATIENDO HACIA AFUERA, CON UN GANCHO QUE PERMITA FIJARLAS EN POSICIÓN CERRADA Y ABIERTA A 45°.

PORTONES AUTOMÁTICOS

SON DOS PORTONES AUTOMÁTICOS INDIVIDUALES ACCIONADOS POR DOS EQUIPOS FAAC-400 (O EQUIVALENTE PARA 40 APERTURAS POR HORA).




ACCESORIOS: BOTONERA EN PORTERÍA
COMANDO DE LLAVES (INTERIOR Y EXTERIOR) PARA APERTURA DIFERENCIADA DE HOJA IZQUIERDA O DERECHA.
COMANDO DE APERTURA DE AMBAS HOJAS DESDE PORTERÍA.
MECANISMO DE CONTROL REMOTO.

(VER ESPECIFICACIONES TÉCNICAS AL RESPECTO QUE PRIMAN SOBRE LAS AQUÍ SEÑALADAS).

ESTUCOS

ESTUCO - A -
ESTUCO PEINADO POSTERIORMENTE PICOTEO Y PLATACHADO DEJANDO AREAS RUGOSAS Y OTRAS LISAS, SEGUN MUESTRA APROBADA POR RL ARQUITECTO PINTADO CON PLASTIKOTE COLOR A ELECCION CON PISTOLA.

ESTUCO - B -
IGUAL A ESTUCO - A - PINTADO CON OTRO COLOR.

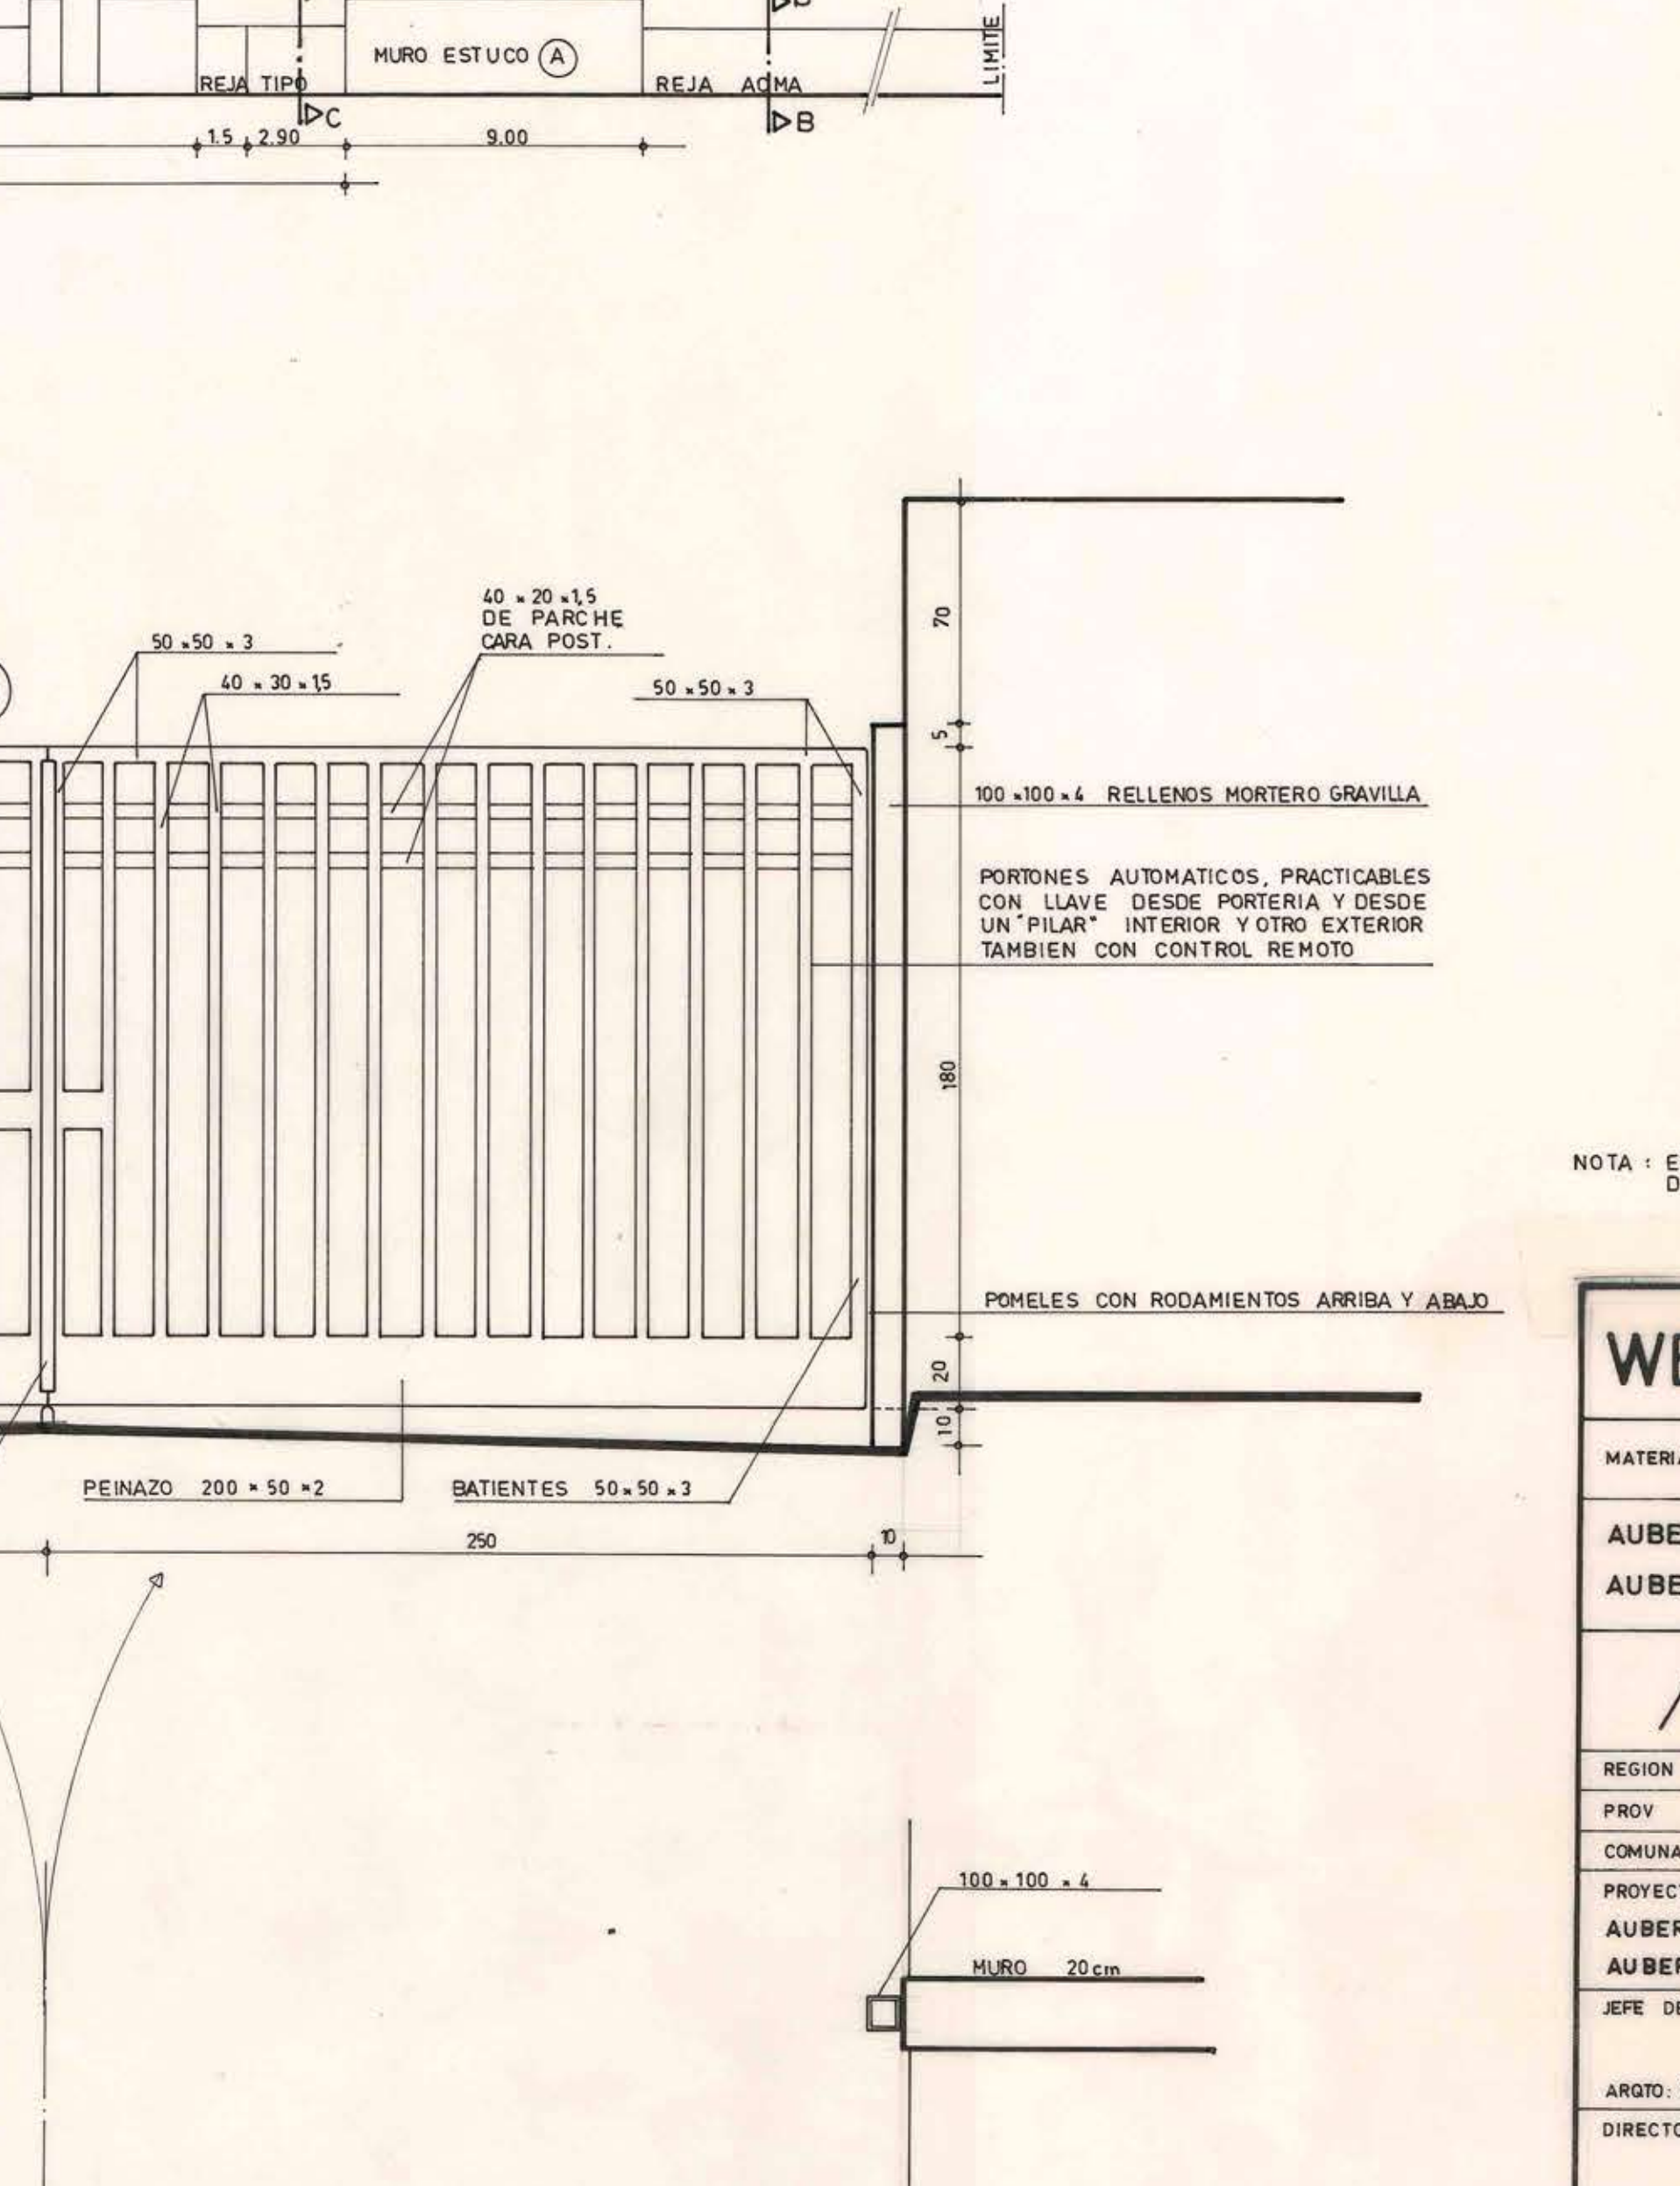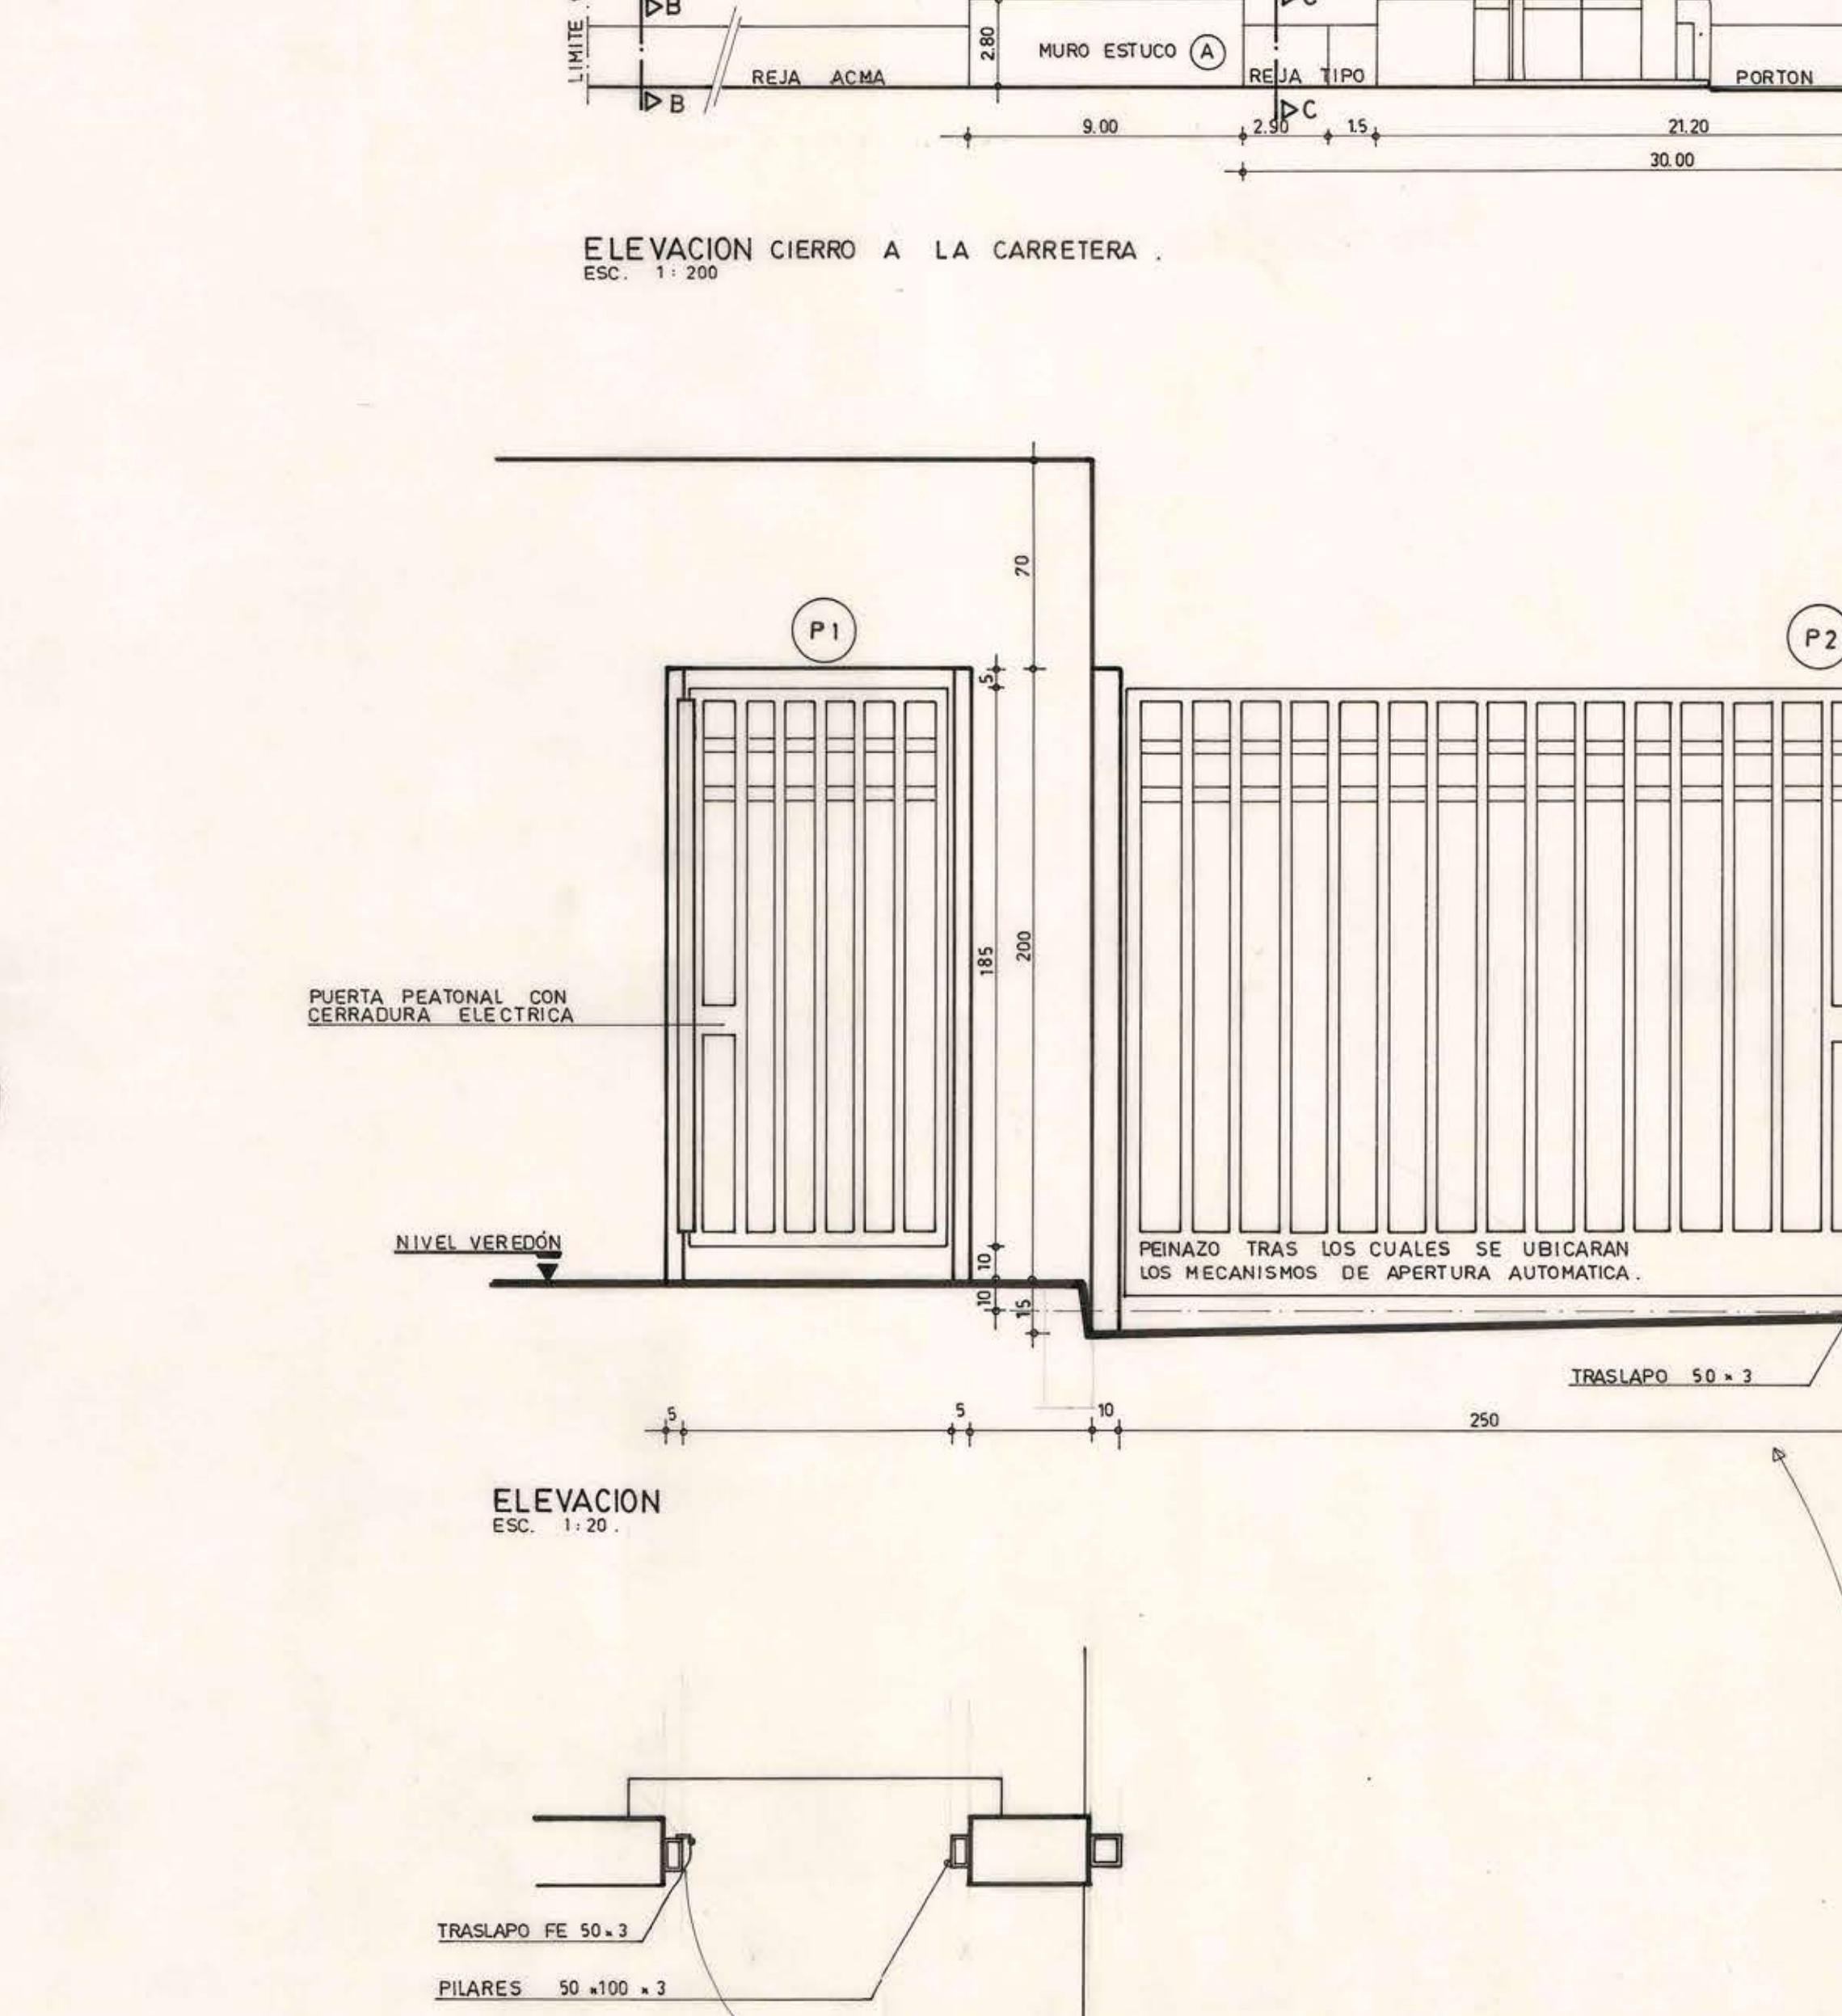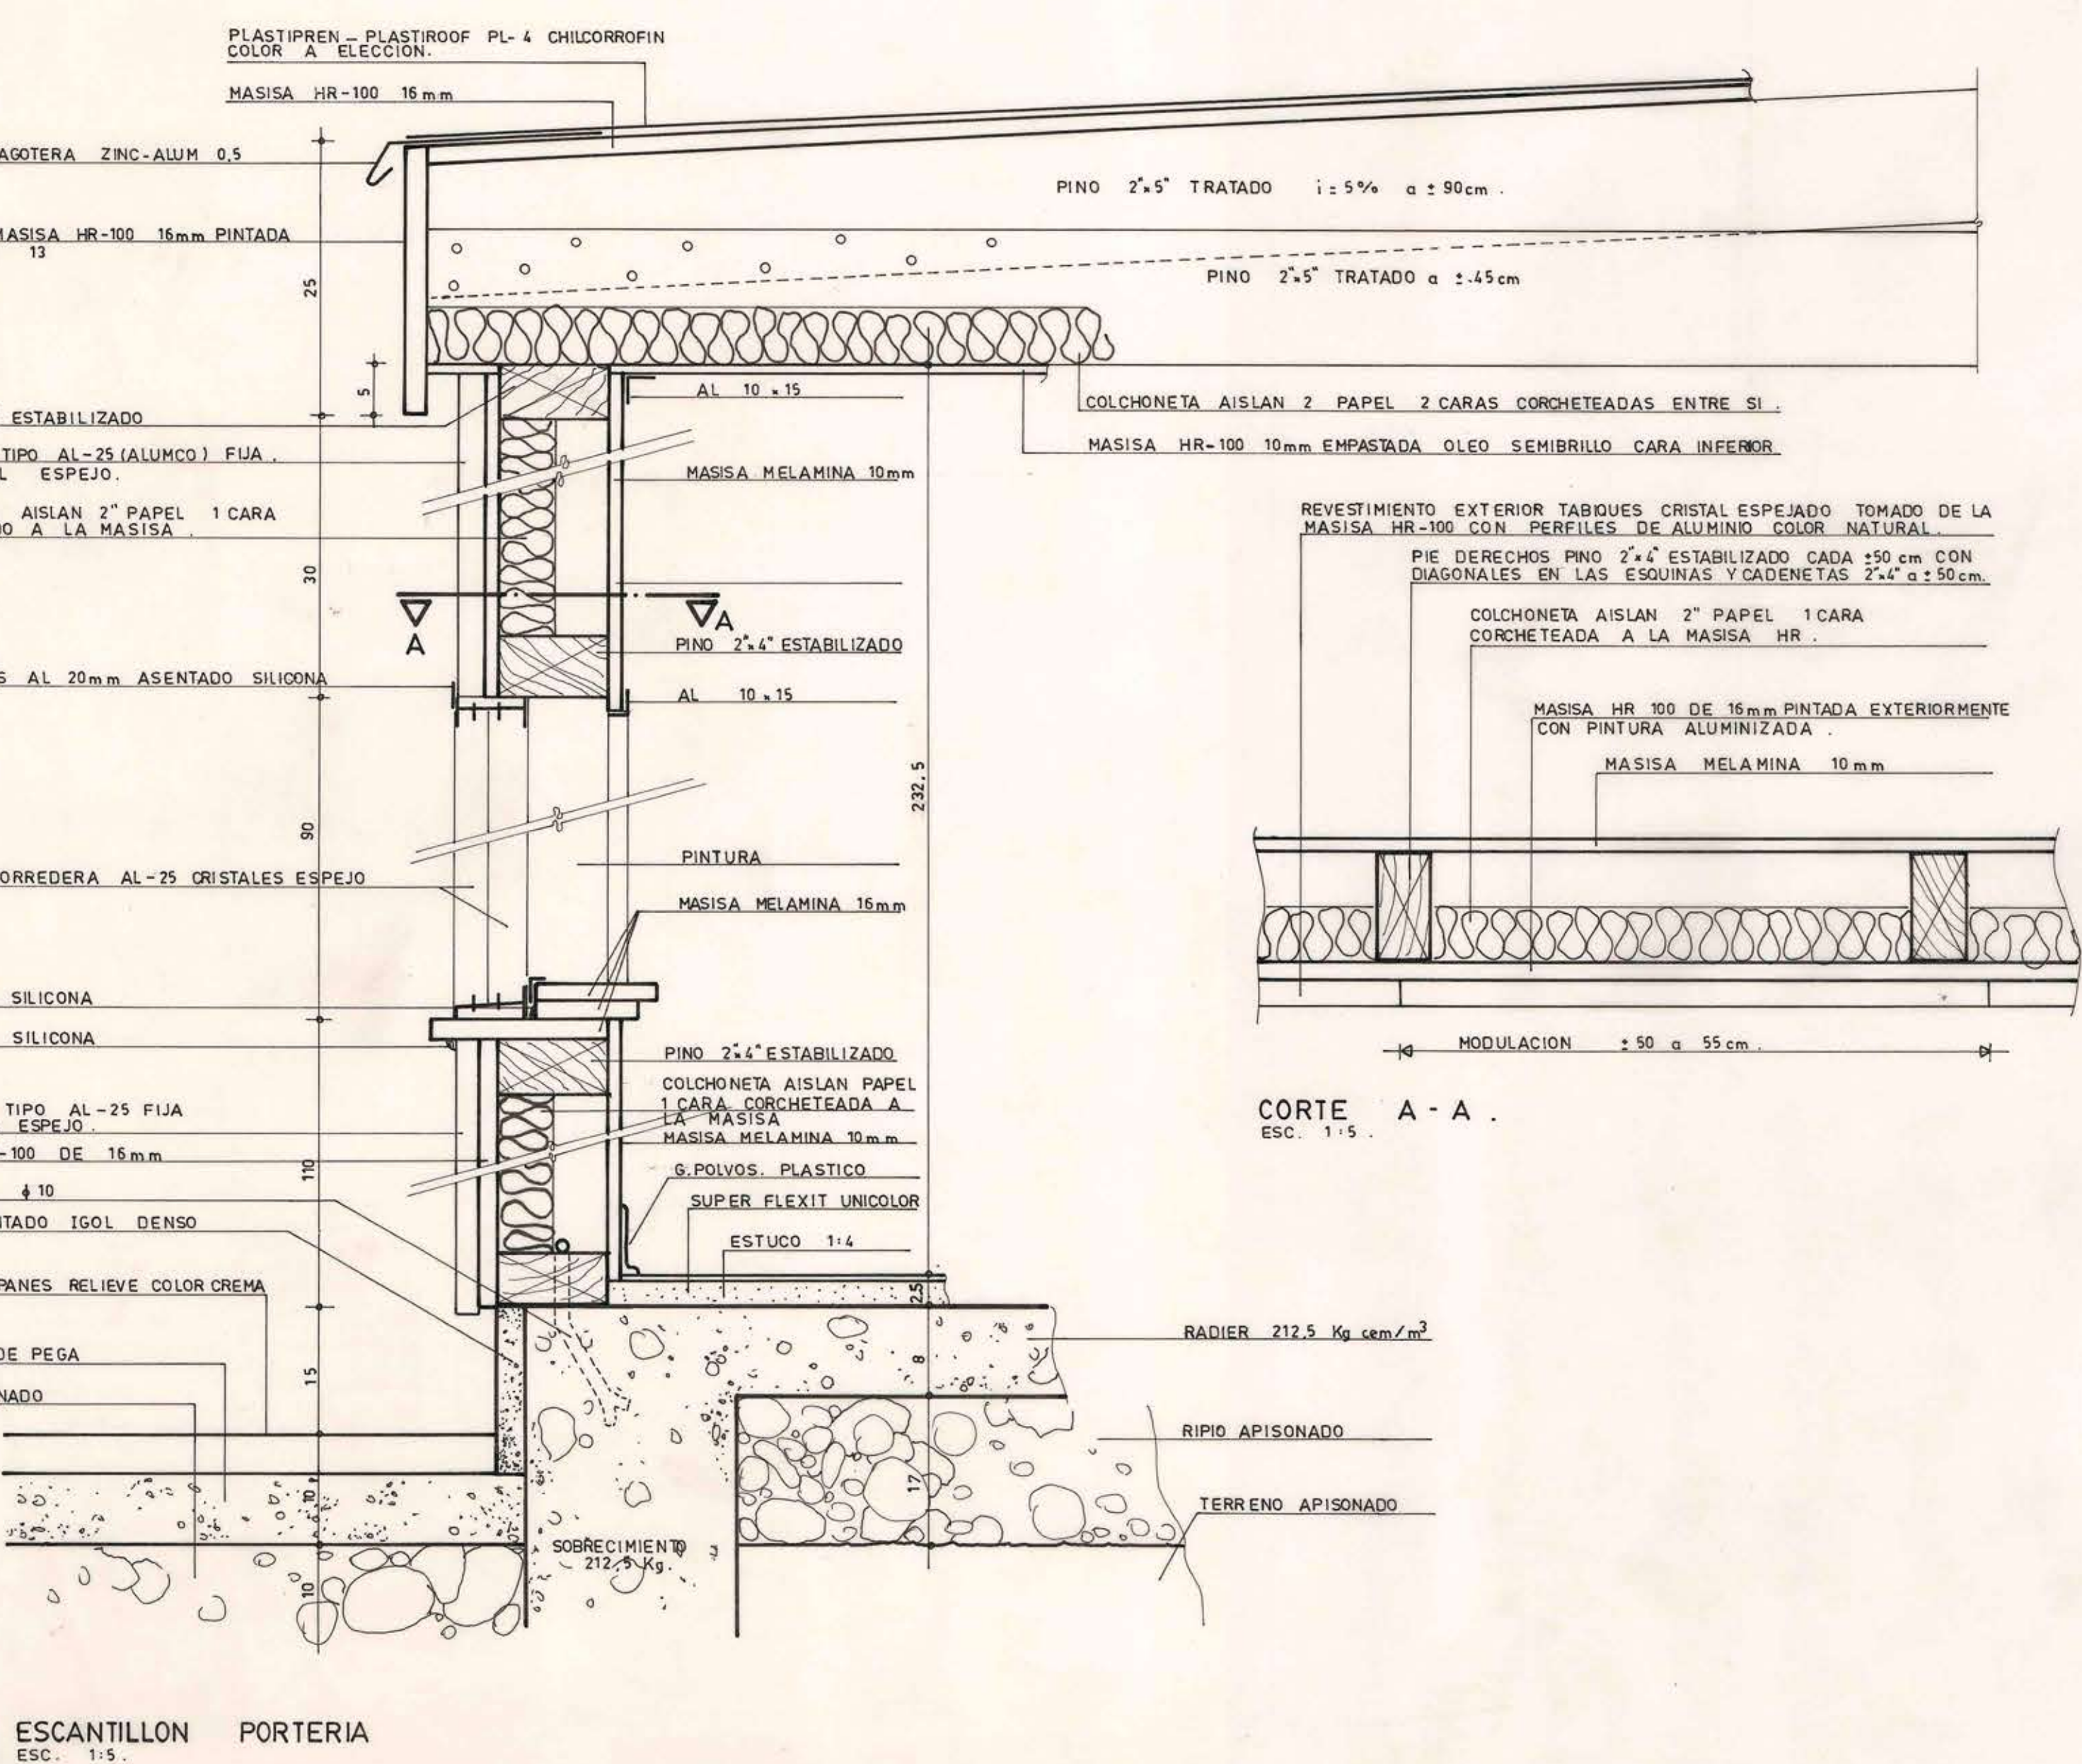

NOTA: ESTE PLANO Y EL 28CP REEMPLAZAN AL 23CP Y ELIMINAN EL LETRERO (A) DEL 24CP.

WEBER Y COMPAÑIA LIMITADA
INGENIEROS CONSULTORES

PROYECTO DE ARQUITECTURA

AUBERT - VASQUEZ - KOCK - ARQUITECTOS PROYECTISTAS.
AUBERT - SWETT - ARQUITECTOS ASOCIADOS

DIRECCION DE ARQUITECTURA
DIRECCION REGIONAL METROPOLITANA

REGION: METROPOLITANA
PROV: SANTIAGO
COMUNA: PUDAHUEL
PROYECTO: ARQUITECTURA
AUBERT - VASQUEZ - KOCK
AUBERT - SWETT
JEFE DEPTO. EDIFICACION PUBLICA

OBRA: CONSTRUCCION LABORATORIOS Y ESTACIONES CUARENTENARIAS AGRICOLA Y PECUARIA LO AGRIORRE
PLANO: PORTERÍA 545 LO AGRIORRE Y REJAS EXTERIORES.
DIBUJO: J. CARTE.
LAMINA Nº: 29CP
FECHA: JUNIO 95 1189 + 841
FORMATO: ARCHIVO TECNICO
ARGTO: CARLOS AGUILAR
DIRECTOR REGIONAL
ARGTO: NAVIP CHAIN T.
ESCALA: VARIAS

CROQUIS DE UBICACION

100 x 100 x 4
MURD 20 cm

ESCANTILLON PORTERIA
ESC. 1:5

ELEVACION
ESC. 1:20

PLANTA
ESC. 1:20

ELEVACION CIERRO A LA CARRETERA
ESC. 1:200

CORTE A-A
ESC. 1:5

ELEVACION CIERRO A LA CARRETERA
ESC. 1:200

DETALLE A
ESC. 1:1

CORTE D-D
ESC. 1:50

CORTE B-B
ESC. 1:2

CORTE C-C (DETALLE REJA TIPICA)
ESC. 1:2

FACHADA SUR
ESC. 1:50

FACHADA ORIENTE
ESC. 1:50