




PLANO DE UBICACION

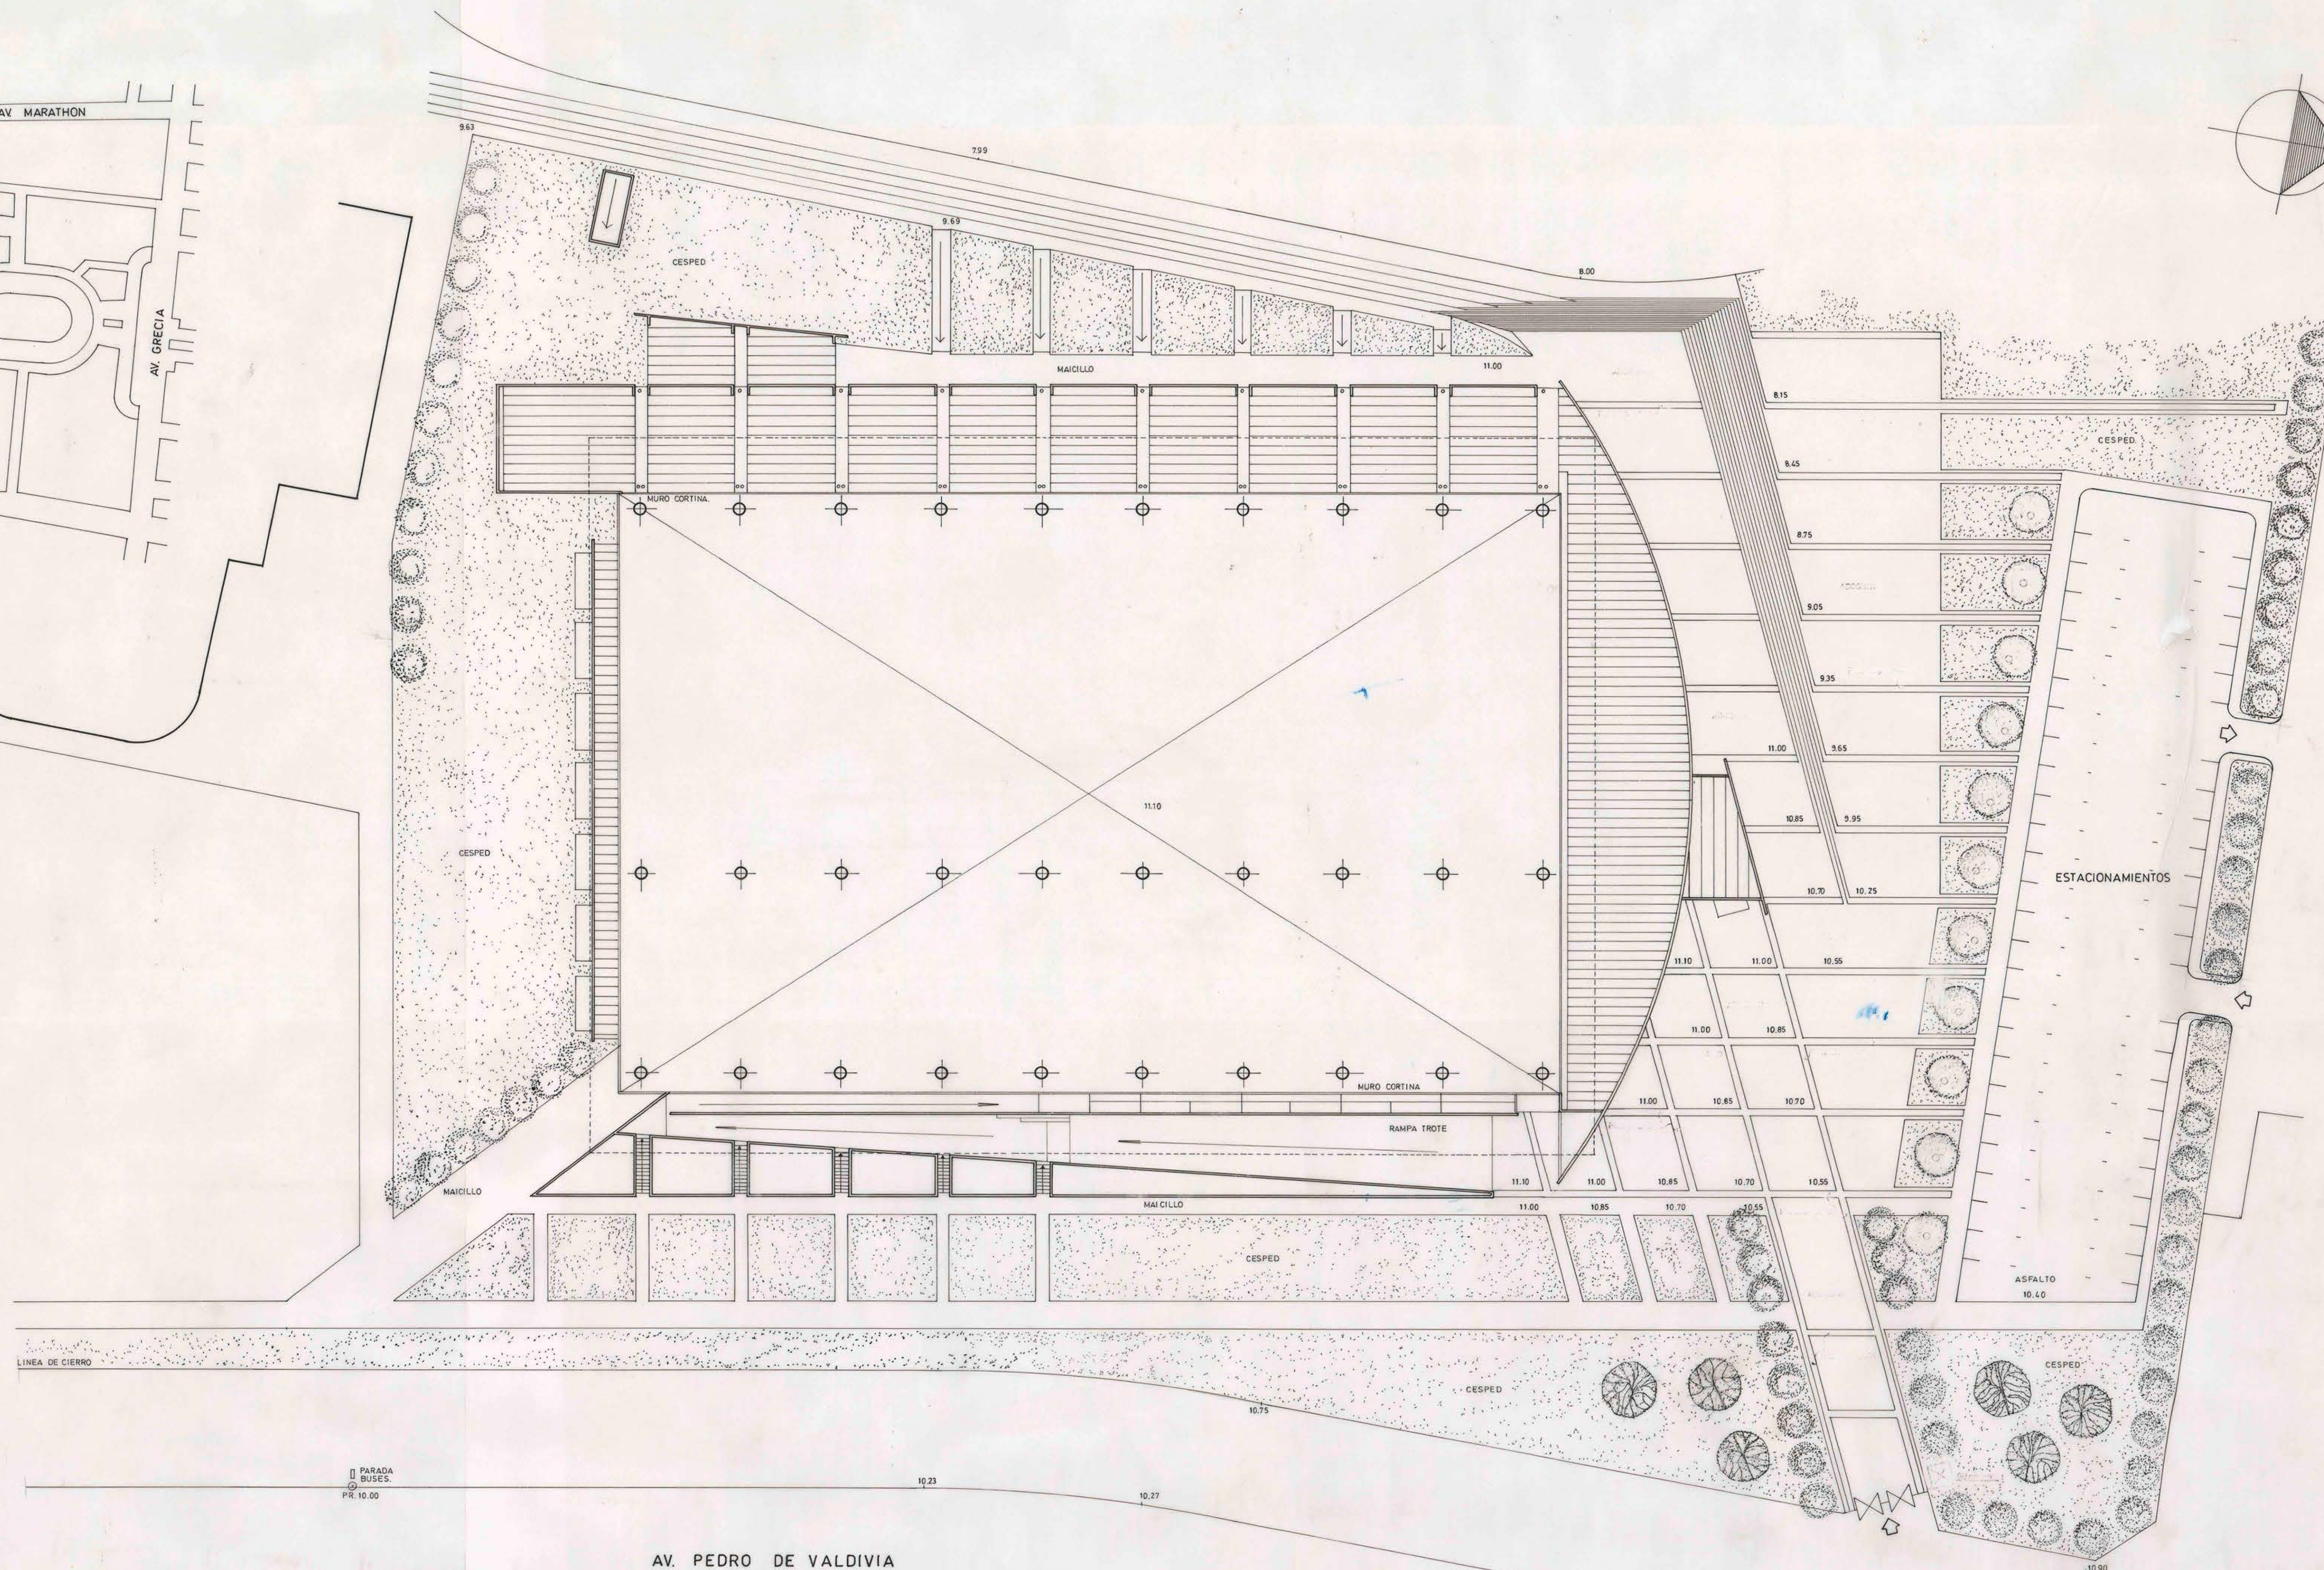

EMPLAZAMIENTO
ESCALA 1:250

PLANO CONSTRUCCION

MOP DIRECCION REGIONAL METROPOLITANA DE ARQUITECTURA			
REGION METROPOLITANA	OBRA : CENTRO ALTO RENDIMIENTO POLIDEPORTIVO DIGEDER		
PROVINCIA : SANTIAGO	PLANO : PLANTA EMPLAZAMIENTO		
COMUNA : ÑUÑO			
FECHA : NOVIEMBRE '94	PROYECTO : ARQTO. : M. CAMUS ARQTO. COL. : M. CORDARO	DIRECTOR REGIONAL ARQTO. : NAYIP CHAIN	LAMINA Nº 1/36
ESCALA : 1:250	CONSTRUCTORA BASCO S.A.	ARQTO. : CARMEN CORDOVA	
DIBUJO : P.L.A.			