


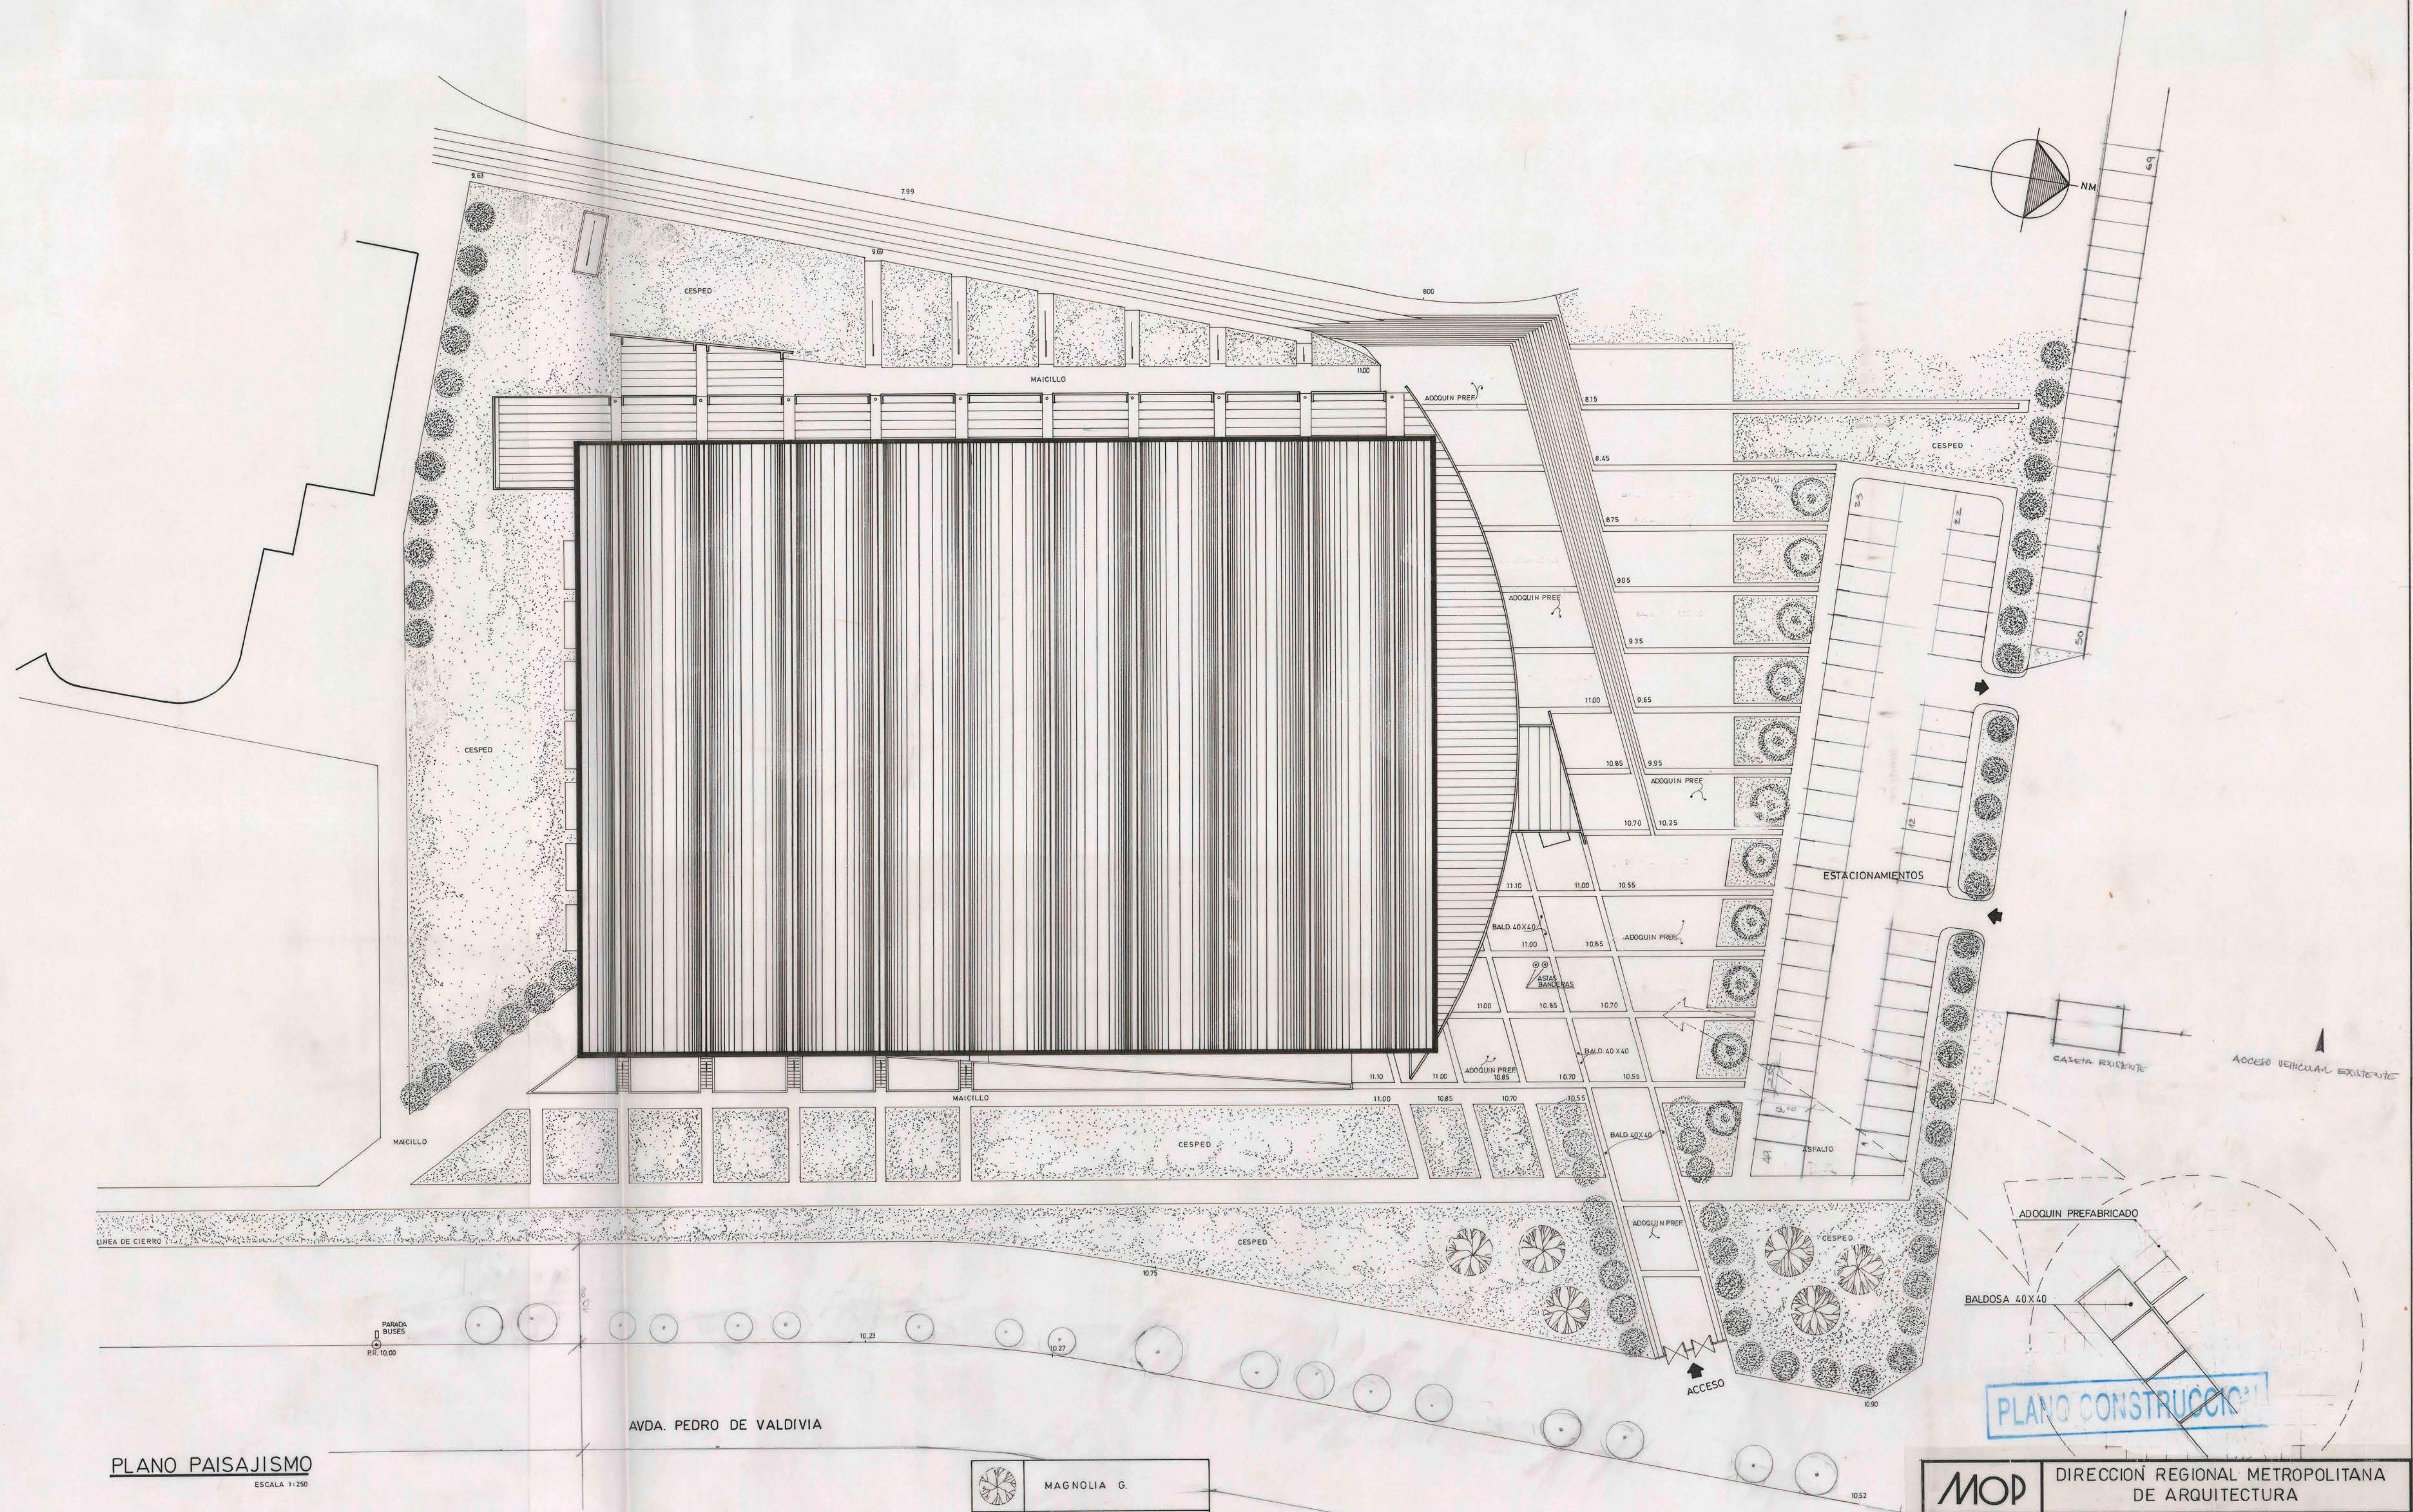

PLANO PAISAJISMO
ESCALA 1:250

	MAGNOLIA G.
	ACER PLATANOIDE
	CASTAÑO DE LA INDIA
	ARBOL EXISTENTE

MOD		DIRECCION REGIONAL METROPOLITANA DE ARQUITECTURA	
REGION METROPOLITANA	OBRA :	CENTRO ALTO RENDIMIENTO	
PROVINCIA : SANTIAGO		POLIDEPORTIVO DIGEDER	
COMUNA : ÑUÑO A	PLANO :	PAISAJISMO.	
FECHA : NOVIEMBRE '91	PROYECTO :	DIRECTOR REGIONAL	LAMINA N°
	ARQTO. : M. CAMUS	ARQTO. : NAYIP CHAIN	2/36
	ARQTO. COL. : M. CORDARO		
ESCALA : 1:250	CONSTRUCTORA BASCO S.A.	ARQTO. : CARMEN CORDOVA	
DIBUJO : P.L.A.			