



EMPLAZAMIENTO

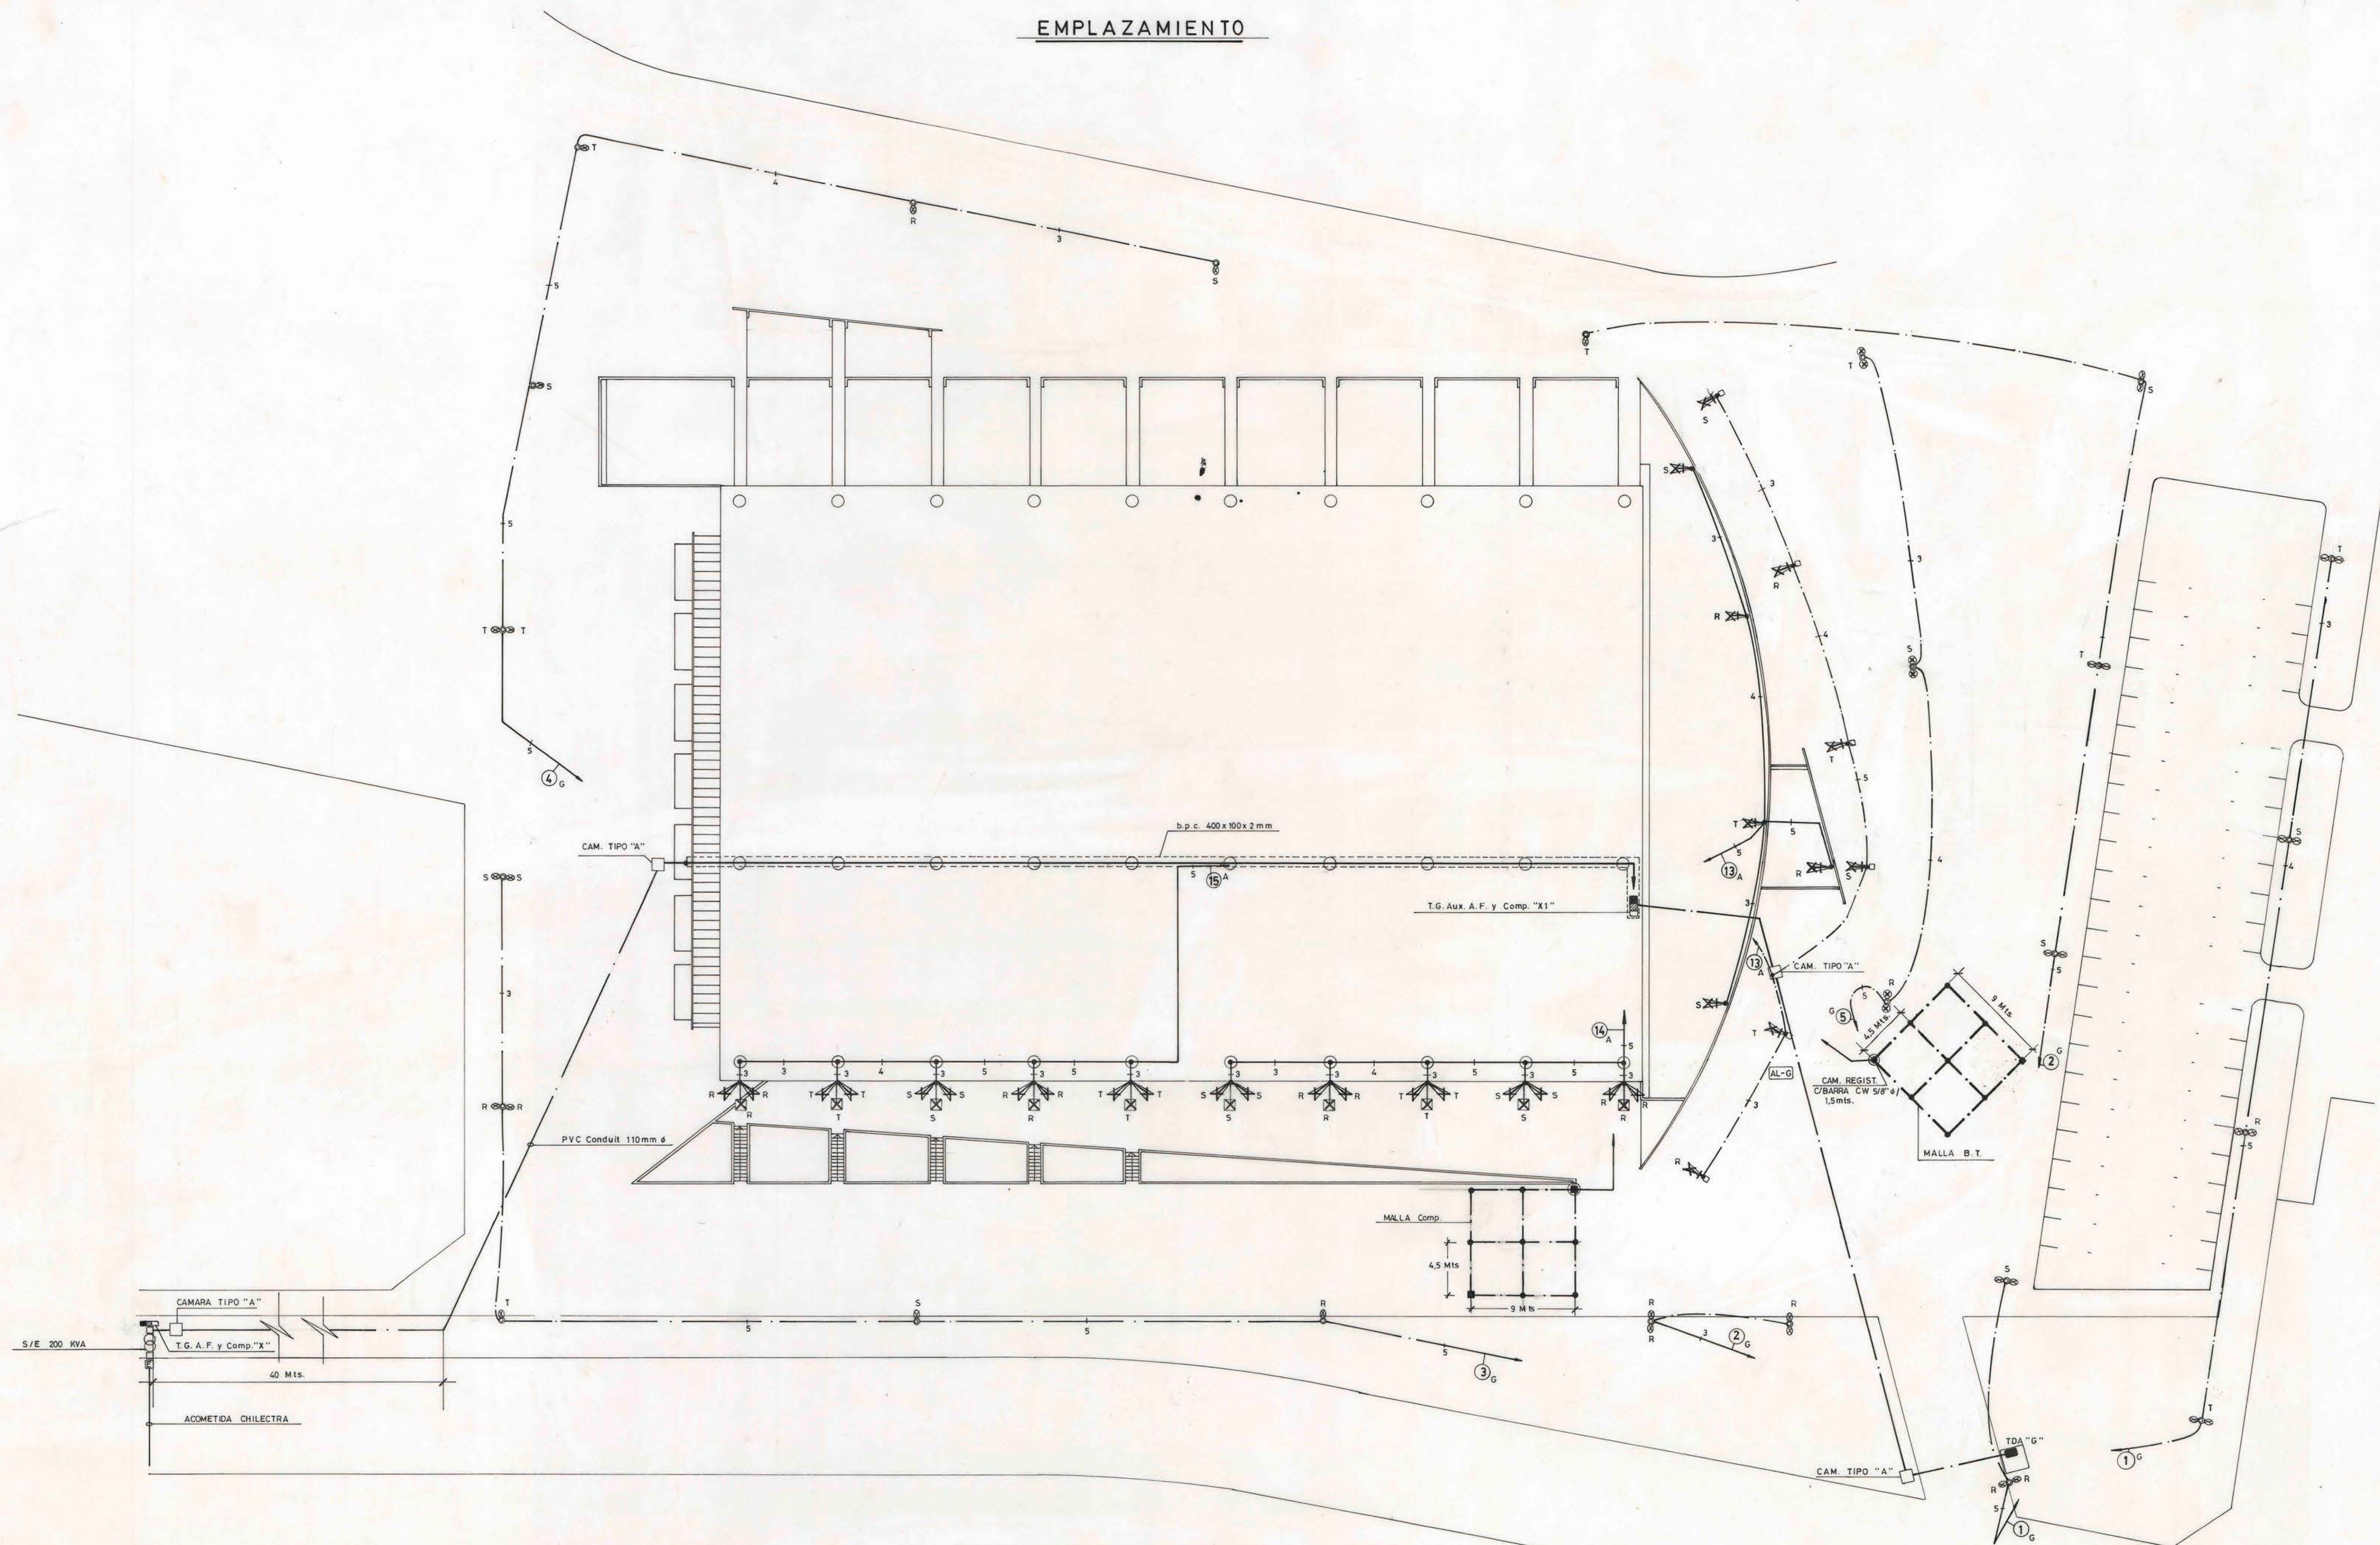


SIMBOLOGIA


- ⊗ PROYECTOR DE AREA 250 W SODIO
- ⊙ LUMINARIA A.P. 250 SODIO EN POSTE DOBLE GANCHO
- ⊙ LUMINARIA A.P. 250 SODIO EN POSTE GANCHO SIMPLE
- ⊙ FAROL 150 W SODIO EN POSTE 340 mt.
- CAMARA TIPO "A"
- TABLERO DISTRIBUCION ALUMBRADO
- ▬ TAB. GENERAL AUX. ALUMB. FUERZA Y COMPUTACION
- S/E 200 KVA
- POSTE HORMIGON ARMADO
- ⊕ EQ. MEDIA ALTA TENSION
- ⊗ PROYECTOR DE 250 W SODIO
- ⊗ FOCO PARA AMPOLLETA PAR - 38 / 120 W

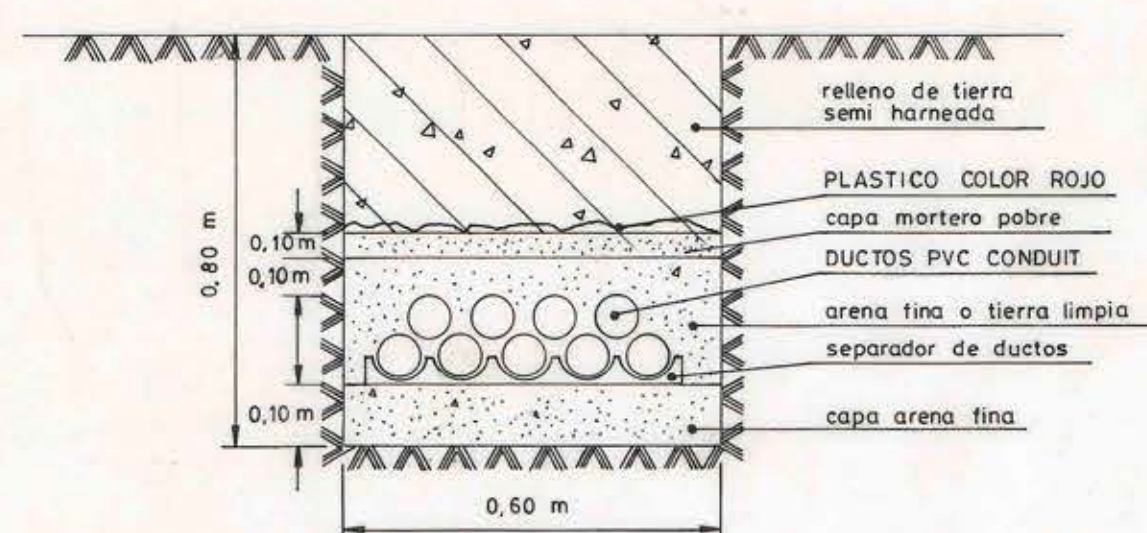


DETALLE ZANJA
(TIPICO)
(La cantidad de ductos es solo esquemática)

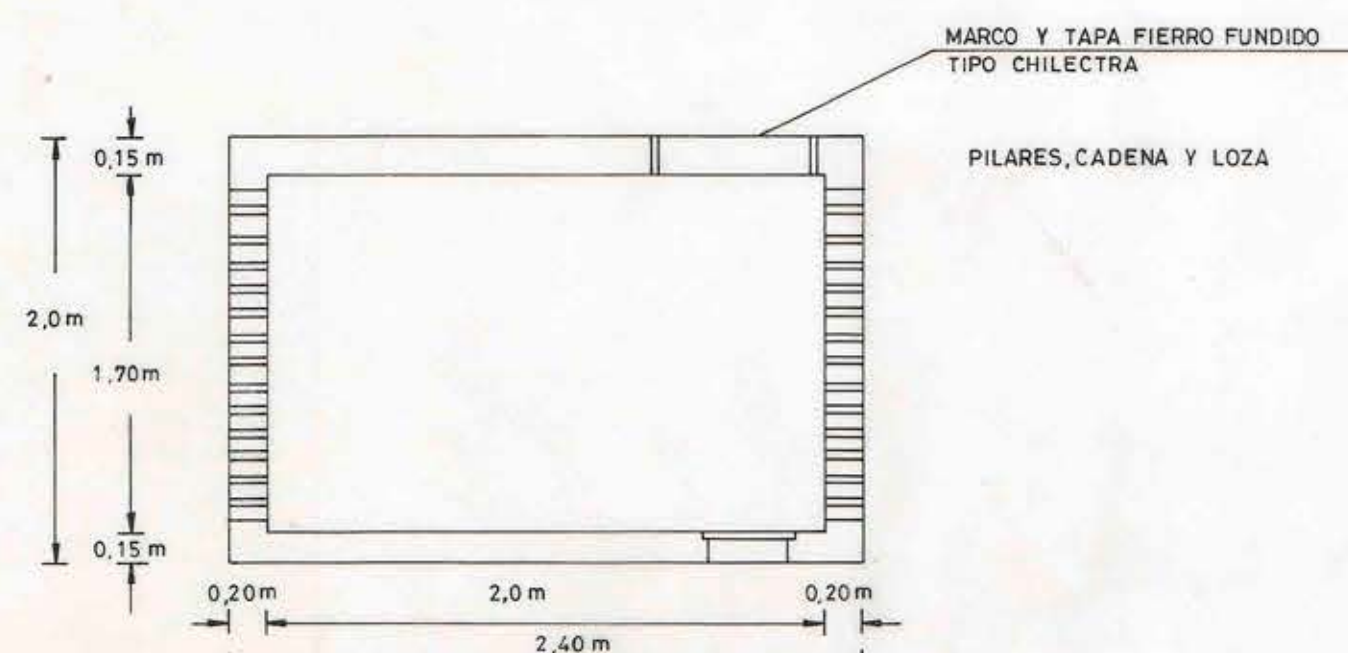

DETALLE CAMARA
2,0 x 2,0 x 1,7mts

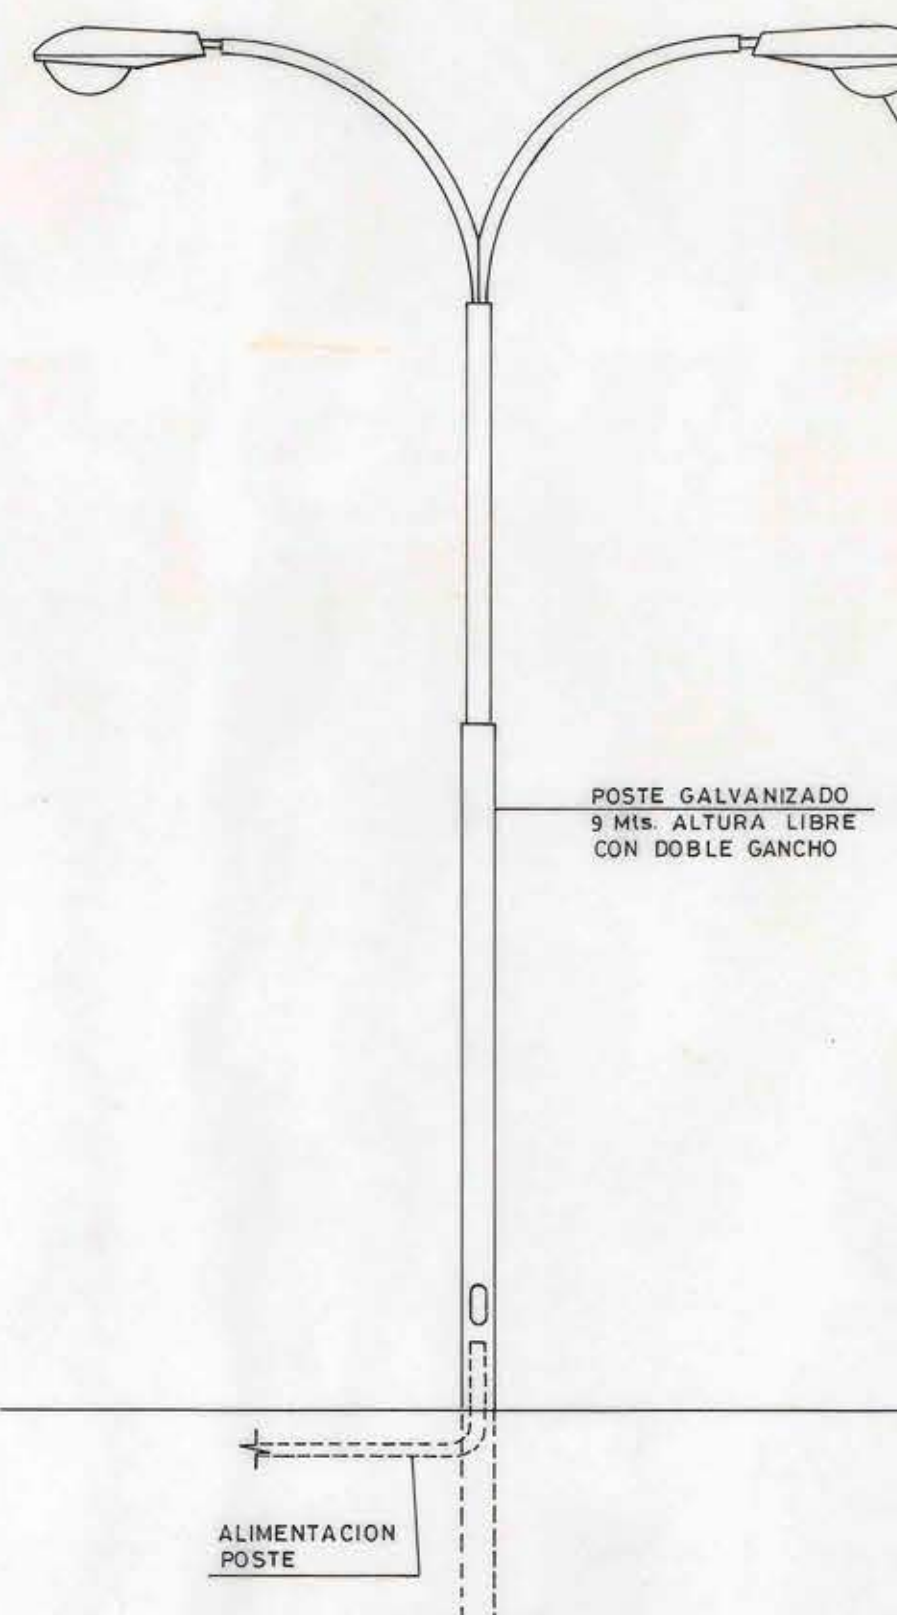

DETALLE POSTE CON LUMINARIA DOBLE

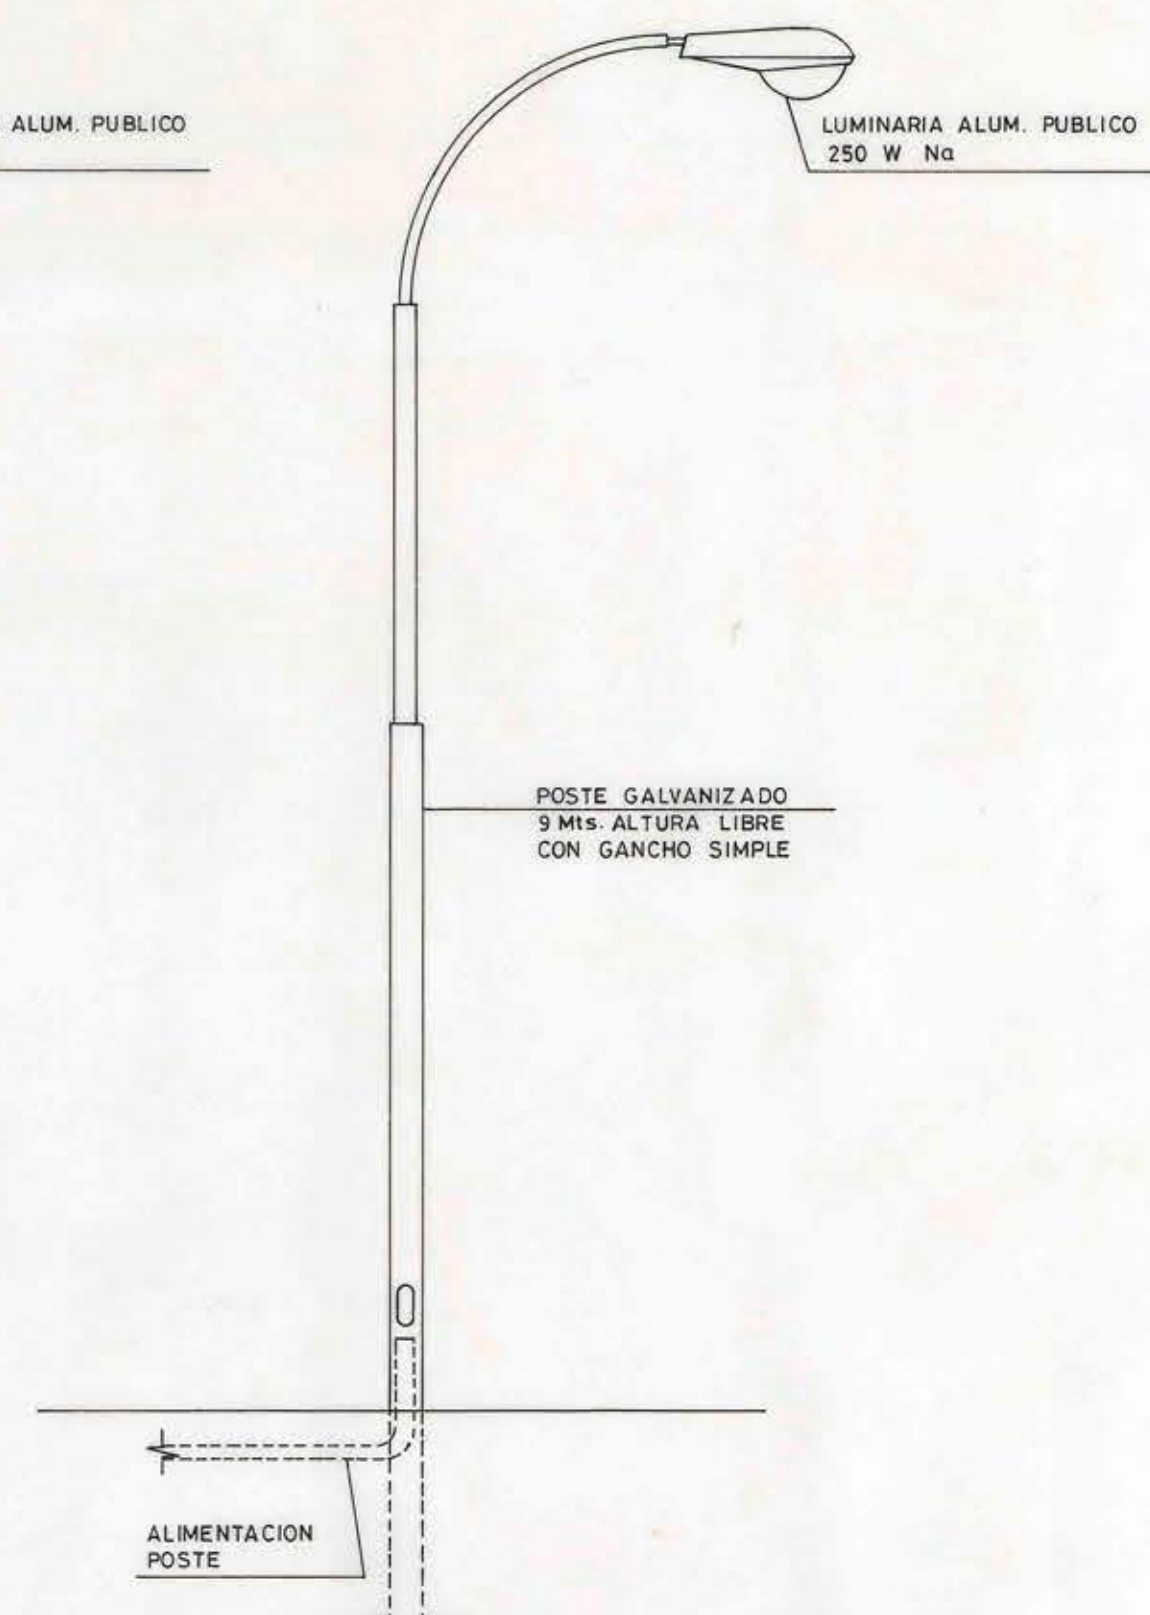

DETALLE POSTE CON LUMINARIA SIMPLE

PLANO CONSTRUCCION

BASCO

UBICACION VER LAMINA 1 de 10		APROBACION Inscripción N° _____ de fecha _____		PROYECTO ELETTRICO ALUMBRADO Y FUERZA POLIDEPORTIVO ESTADIO NACIONAL PLANTA ALUMBRADO EXTERIOR LAMINA 2 de 10 CORDUNA RUGA DISEÑO: J. HIDALGO M. ESCALA: 1/250		PROYECTISTA Arquitecto: M. CORDARO C. Arquitecto: Jefe Sub. Depto. Arquitecto: Jefe Depto. CARLOS TOLEDO C. ESCALA: 1/250		FECHA MARZO 95 ARCHIVO TECNICO A - 0	
INSTALADOR OSCAR NUÑEZ MARIN INS. SEC. Nº 458		OBSERVACIONES SE MODIF. UBICACION DE POSTES EN CTOS. 1-2 y 5 G-13 A		DIRECCION DE ARQUITECTURA DEPARTAMENTO DE EDIFICACION PUBLICA OBRA: CENTRO ALTO RENDIMIENTO 2ª ETAPA POLIDEPORTIVO DIGEDER		PLANO EMPLAZAMIENTO		CRONIS DE UBICACION	