


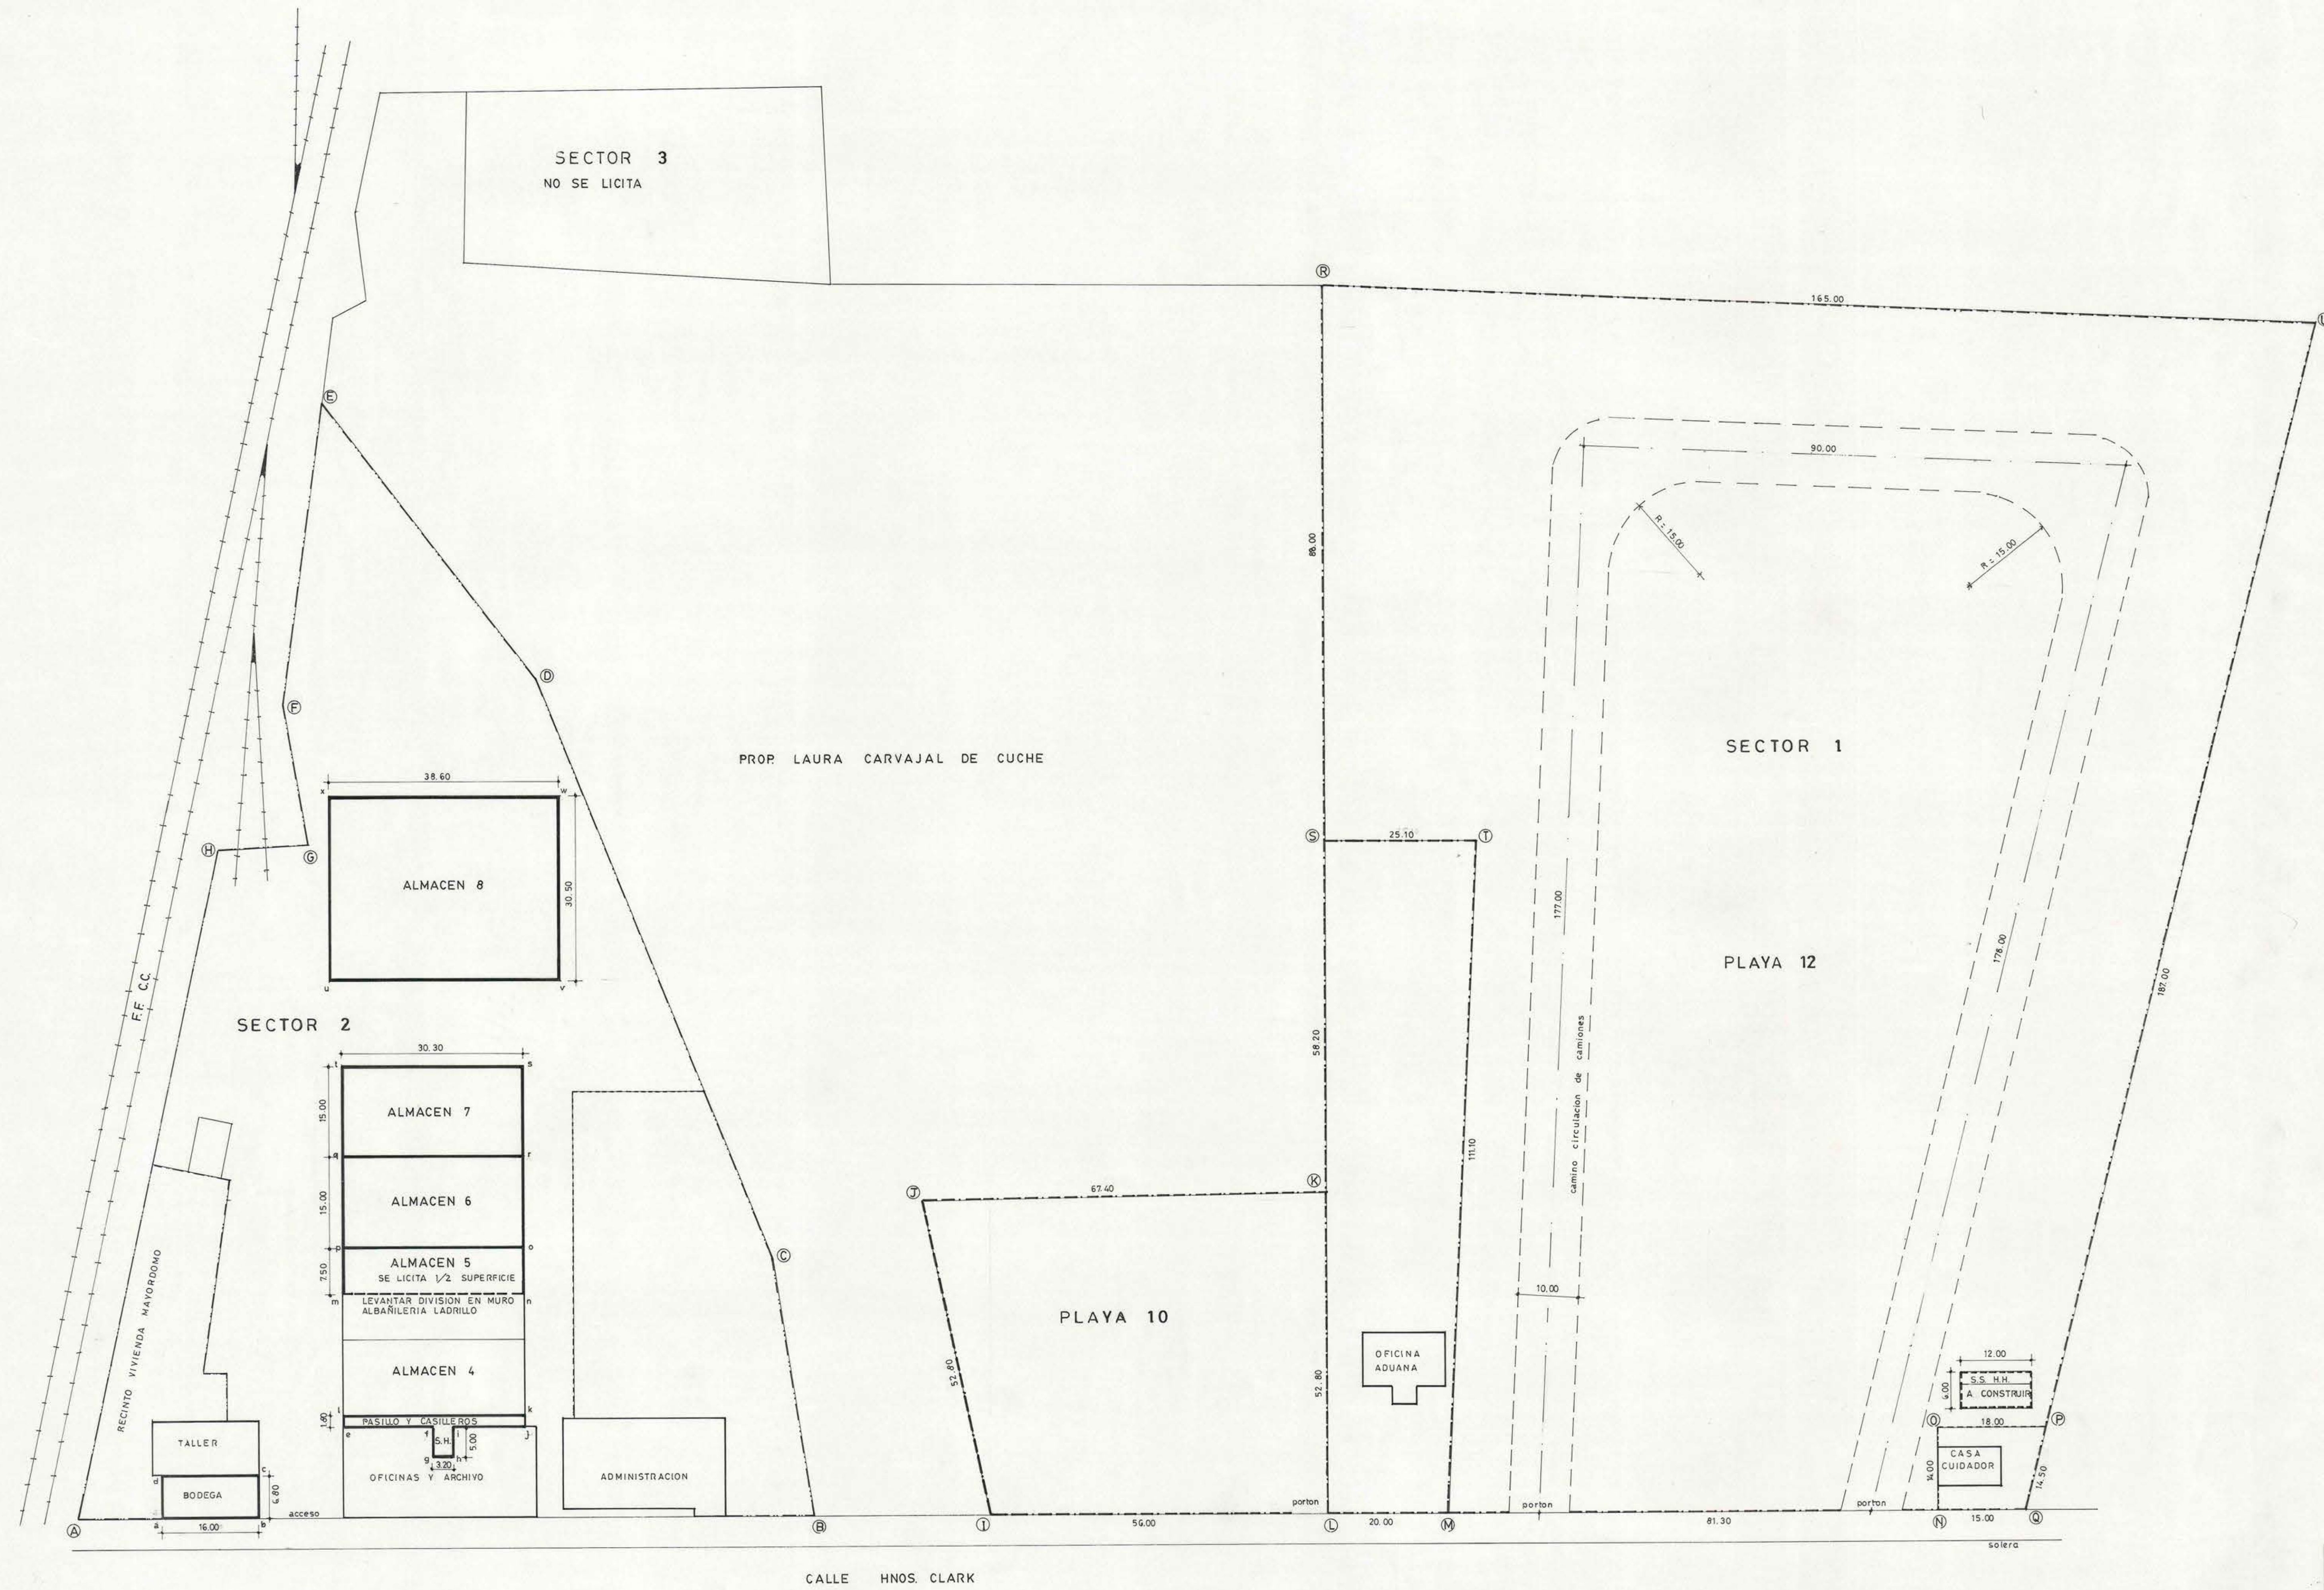

licitacion de concesion de terrenos y edificaciones de la  
aduana de los andes.

SECTOR 1 ( I - Q - U - R - K - J )

Se licitan las siguientes áreas:

PLAYA 10 ( I - L - K - J ). Con una superficie de 3.230 m<sup>2</sup>. El adjudicatario debe mantener y reparar los cierros metálicos.

PLAYA 12 ( M - N - O - P - U - R - S - T ). Con una superficie de 24.818 m<sup>2</sup>. El adjudicatario debe reparar y mantener cierros metálicos. Se deberá ejecutar camino de circulación interior de 10.00m de ancho por 445.00m de largo, según especificaciones adjuntas.

El adjudicatario deberá ejecutar construcción en albañilería de ladrillo de aproximadamente 72 m<sup>2</sup>, destinado a Servicios Higiénicos para choferes. Contará con a lo menos 3 duchas con camarines, 4 lavamanos, 3 WC y 3 urinarios en baño varones; un baño damas con 1 ducha, 1 WC y 1 lavamanos. El proyecto deberá contar con el VºBº del M.O.P. y en acuerdo con reglamentaciones sanitarias.

SECTOR 2 ( A - B - C - D - E - F - G - H )

Se licitan las siguientes edificaciones:

BODEGA ( a - b - c - d ) Edificación en adobe de 108 m<sup>2</sup> de superficie.

SERVICIOS HIGIENICOS ( e - f - g - h - i - j - k - l ) Corresponde a un pasillo con casilleros y servicios higiénicos con 2 WC, 2 lavamanos, 1 ducha, 1 urinario y calfont.

ALMACEN 5 ( m - n - o - p ) Se licita la mitad de este galpón, construido en albañilería de ladrillo con techumbre de madera y cubierta de pizarra. Tiene radier afinado y portones de corredera de madera. Deberá construirse muro medianero en albañilería de ladrillo con refuerzos de hormigón armado a modo de separación con la otra mitad del galpón que quedará de uso de Aduanas. La superficie es de 227 m<sup>2</sup>.

ALMACEN 6 ( p - o - r - q ) Este galpón tiene las mismas características que el Almacén 5. Superficie de 454 m<sup>2</sup>.

ALMACEN 7 ( q - r - s - t ) Galpón de iguales características al Almacén 6. Superficie de 454 m<sup>2</sup>.

ALMACEN 8 ( u - v - w - x ) Galpón de estructura metálica revestido en planchas de Fe. galvanizado ondulado. Su superficie es de 1.117 m<sup>2</sup>.

El acceso a los galpones a licitar es de uso común con las dependencias de Aduanas en este sector.

| MOP DIRECCION GENERAL DE OBRAS PUBLICAS<br>DIRECCION DE ARQUITECTURA OF. REGIONAL VALPARAISO |                              |                        |
|----------------------------------------------------------------------------------------------|------------------------------|------------------------|
| OBRA UBICACION<br>ADUANA DE LOS ANDES<br>CALLE HNOS. CLARK                                   | PLANO<br>EMPLAZAMIENTO       | LAMINA N°<br>1 / 1     |
| DIRECTOR REGIONAL                                                                            | UNIDAD DE PROYECTOS          | FECHA<br>ENERO '91     |
| PATRICIO VALENZUELA H.<br>ARQUITECTO                                                         | DAVID GREEN D.<br>ARQUITECTO | ESCALA<br>1: 500       |
|                                                                                              |                              | FORMATO<br>1.10 X 0.65 |