



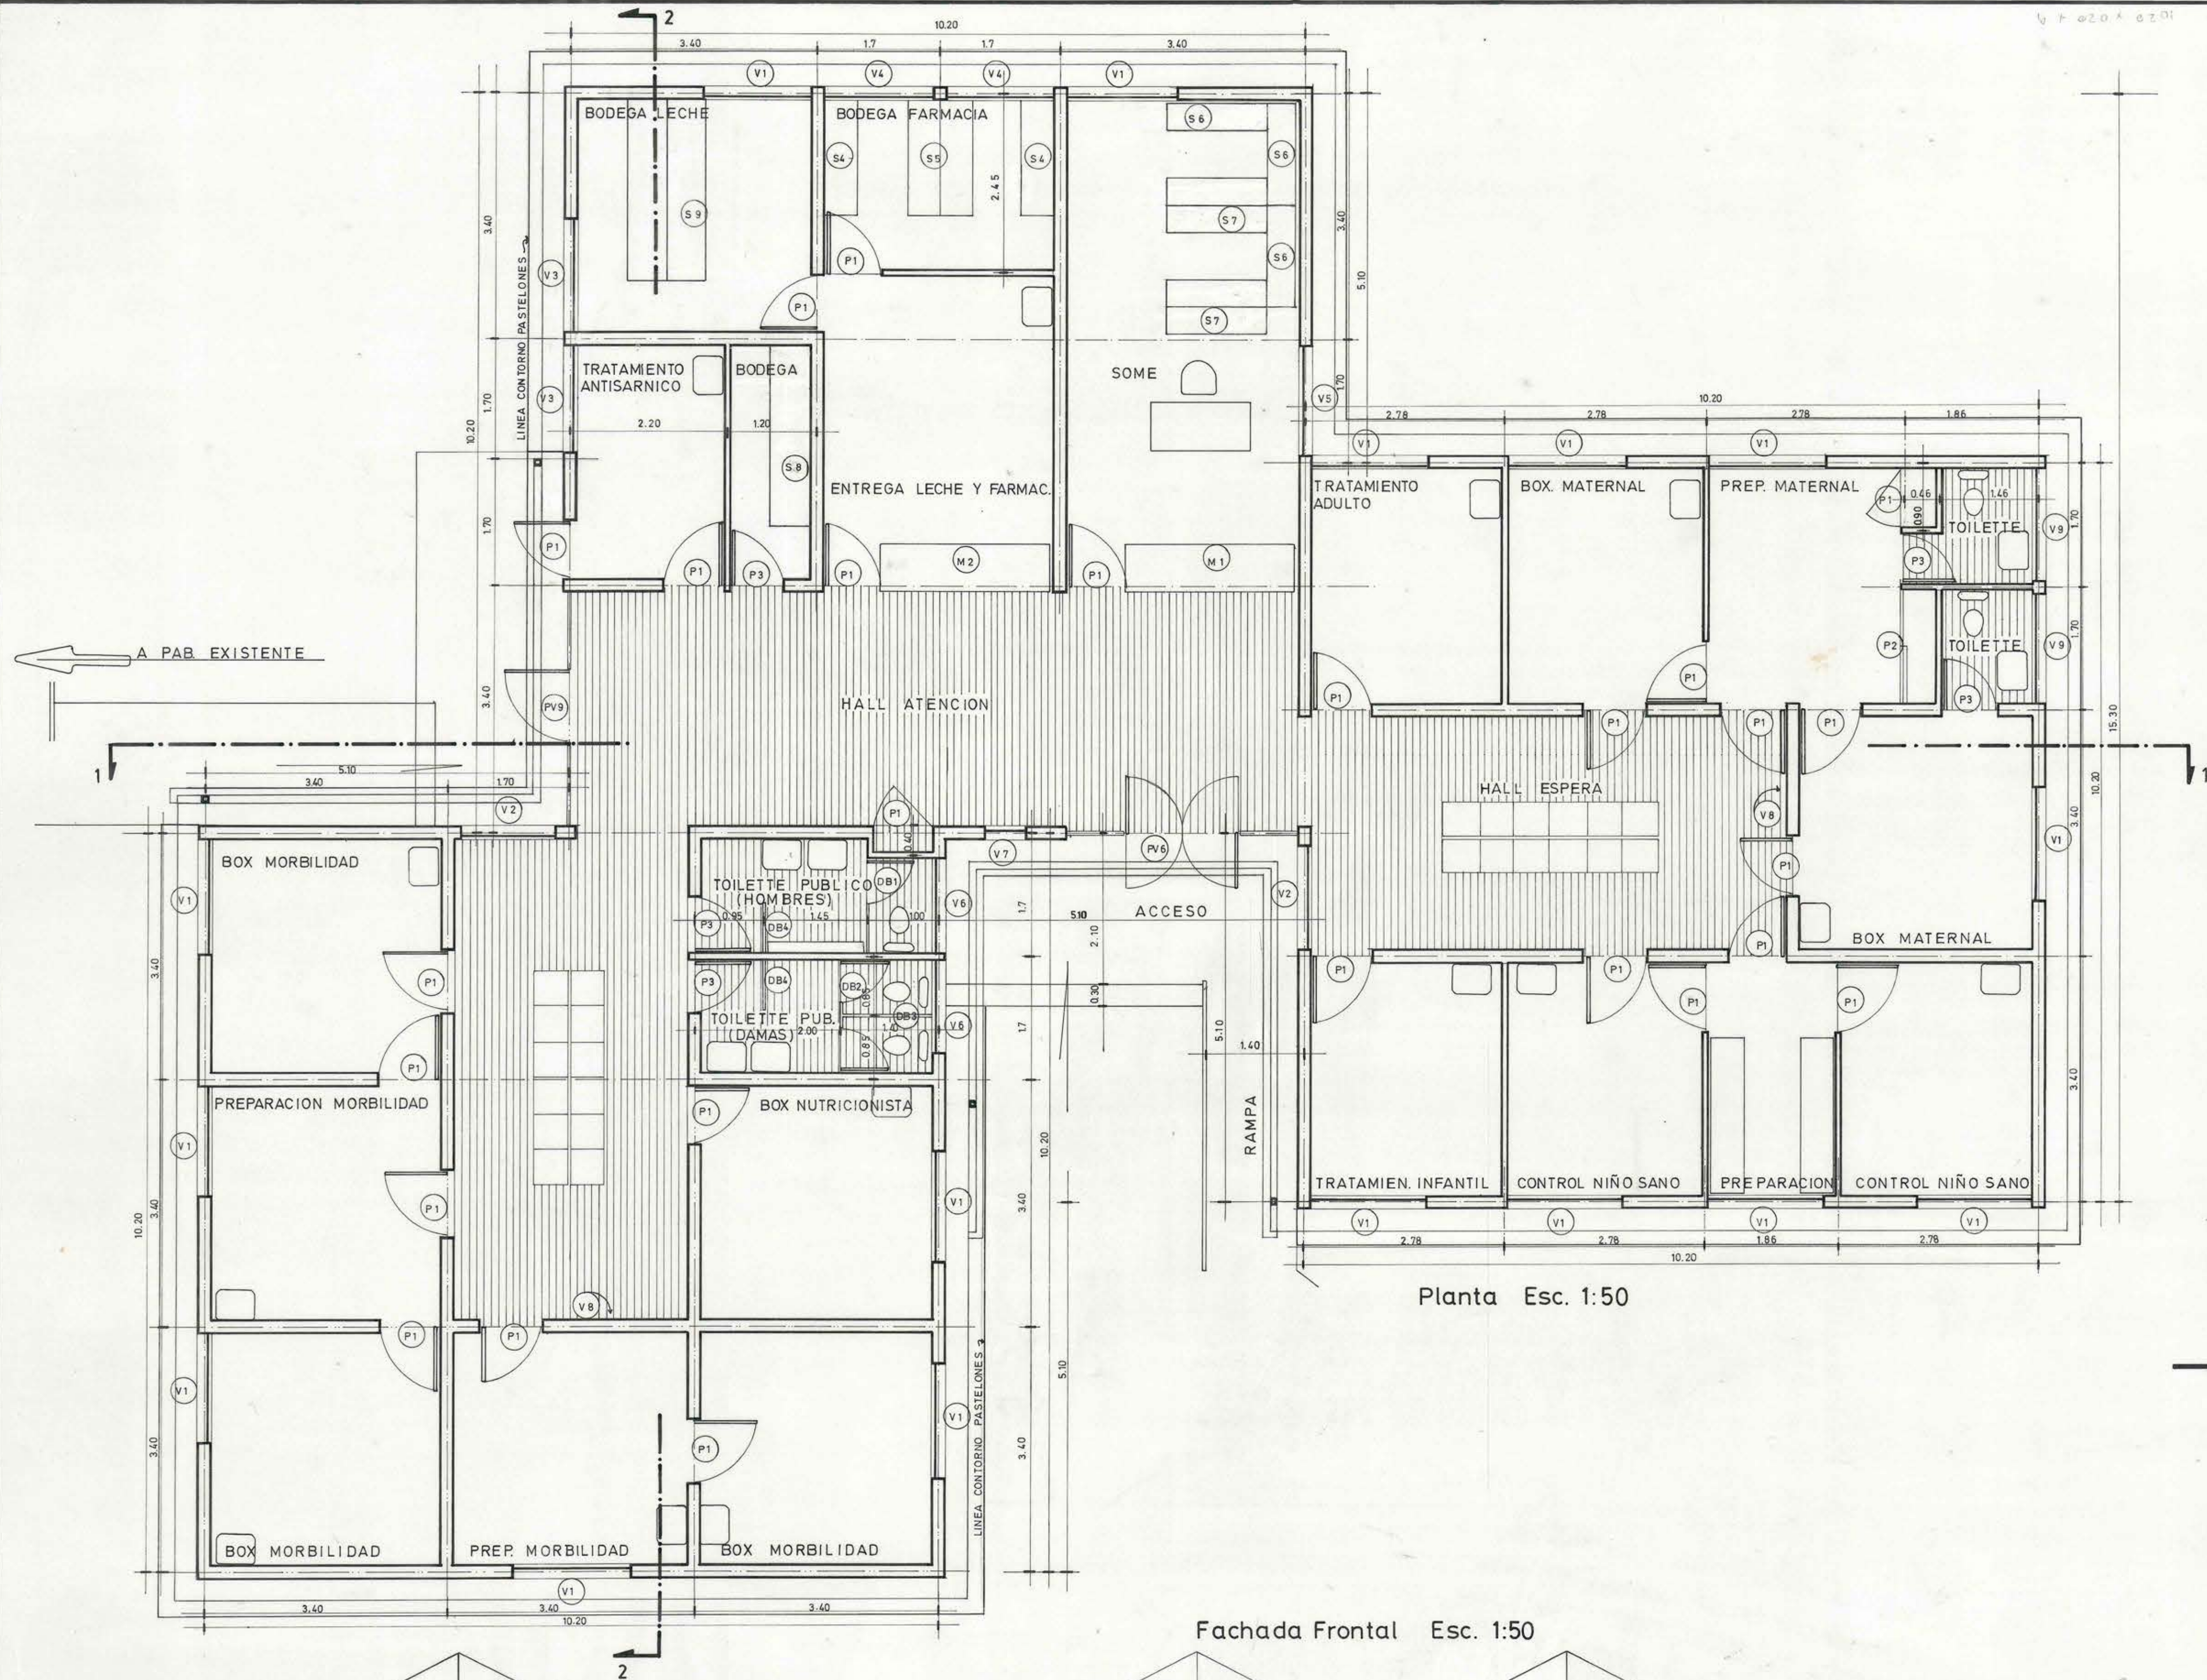


Planta Esc. 1:50


Fachada Frontal Esc. 1:50

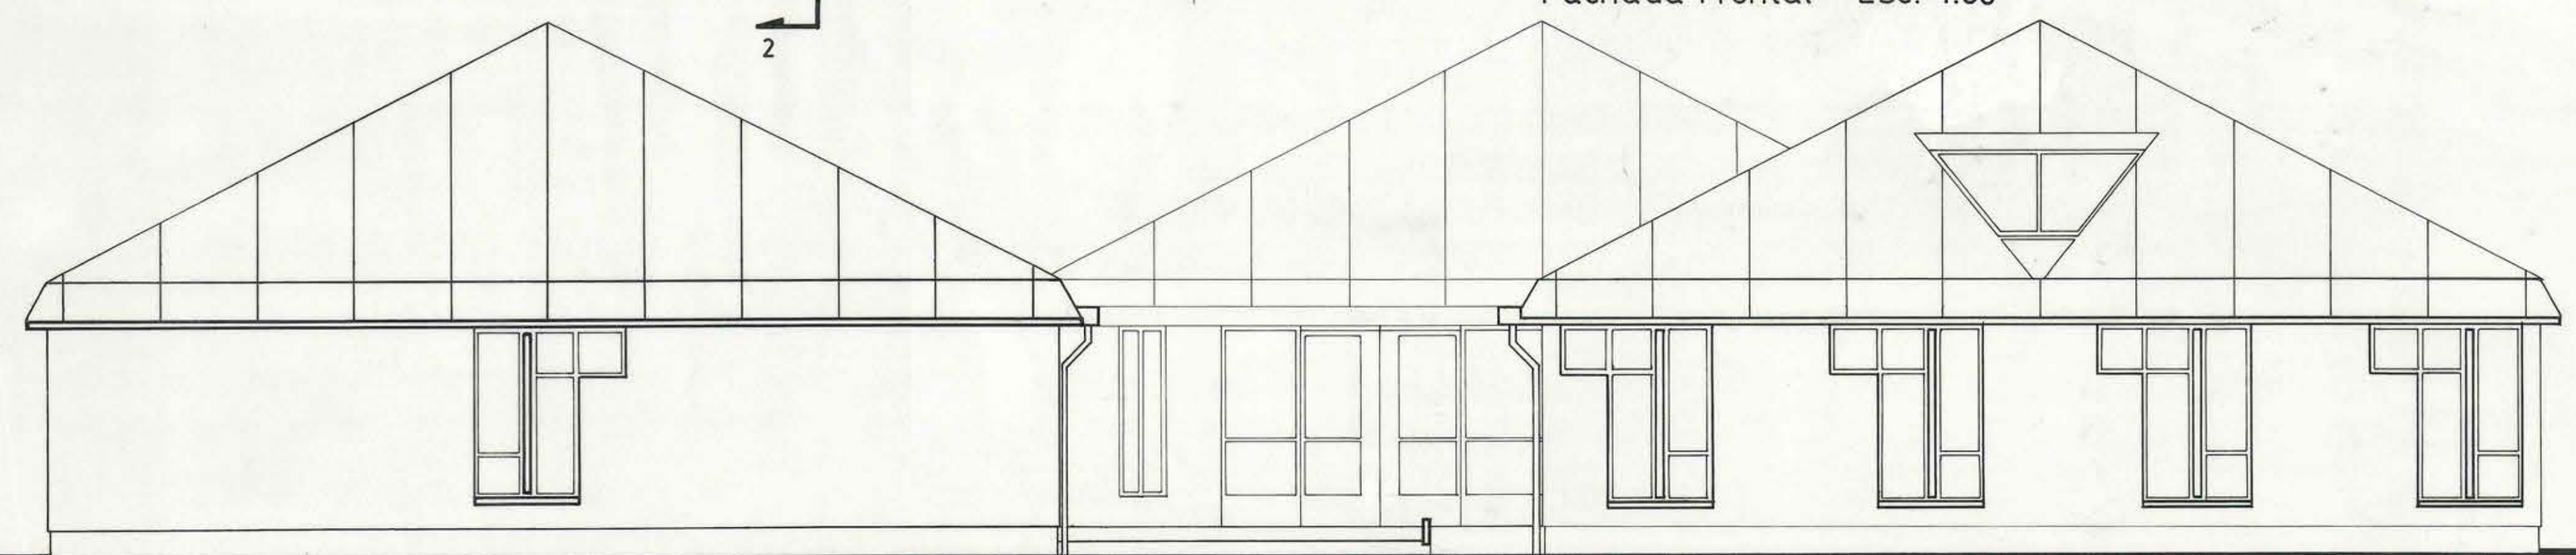

DETALLE RAMPA

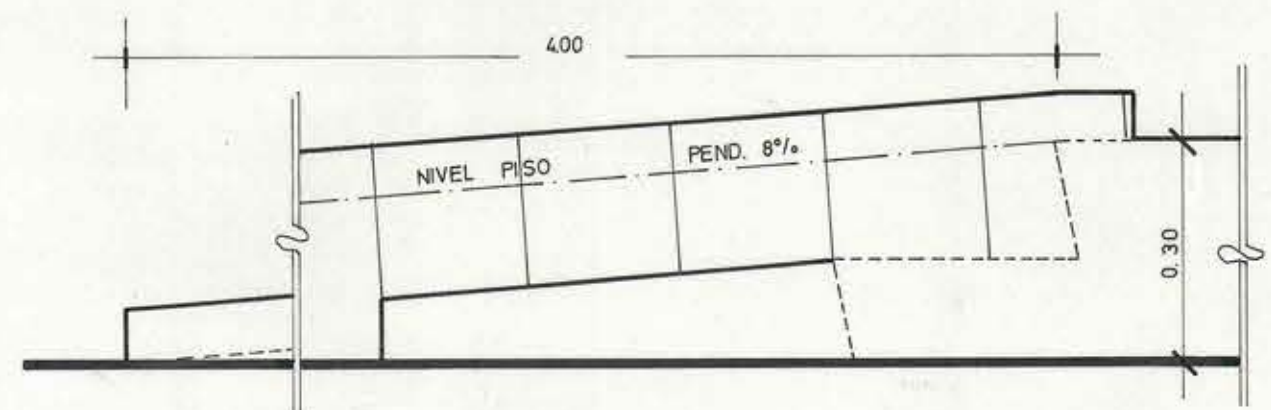

ELEVACION E. 1:10

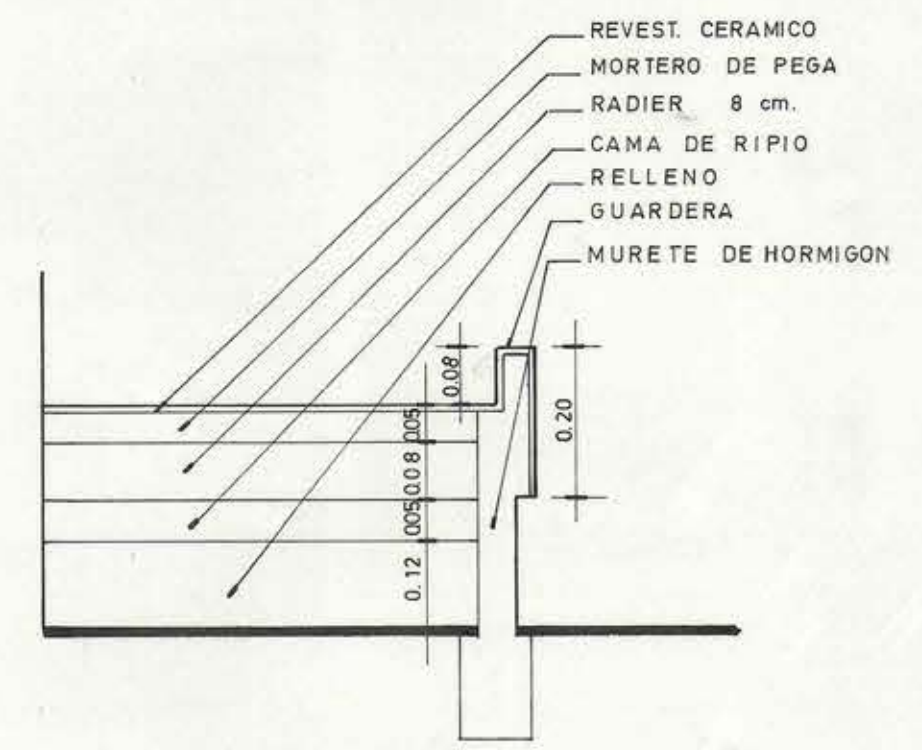

CORTE E. 1:10

M.O.P.

DIRECCION GENERAL DE OBRAS PUBLICAS
DIRECCION DE ARQUITECTURA

OBRA CONSULTORIO DE PUERTAS NEGRAS	PLANO PLANTA, CTE. RAMPA, FACHADA.	DIBUJO G. ALARCON C.
UBICACION COMUNA VALPARAISO	ESCALA 1:50, 1:10	FECHA AGOSTO-1986
DIRECTORA REGIONAL ARQTO ILIA TRABUCCO M.	U. PROYECTOS ARQTO H NORERO V.	LAMINA N° 2 DE 17

