
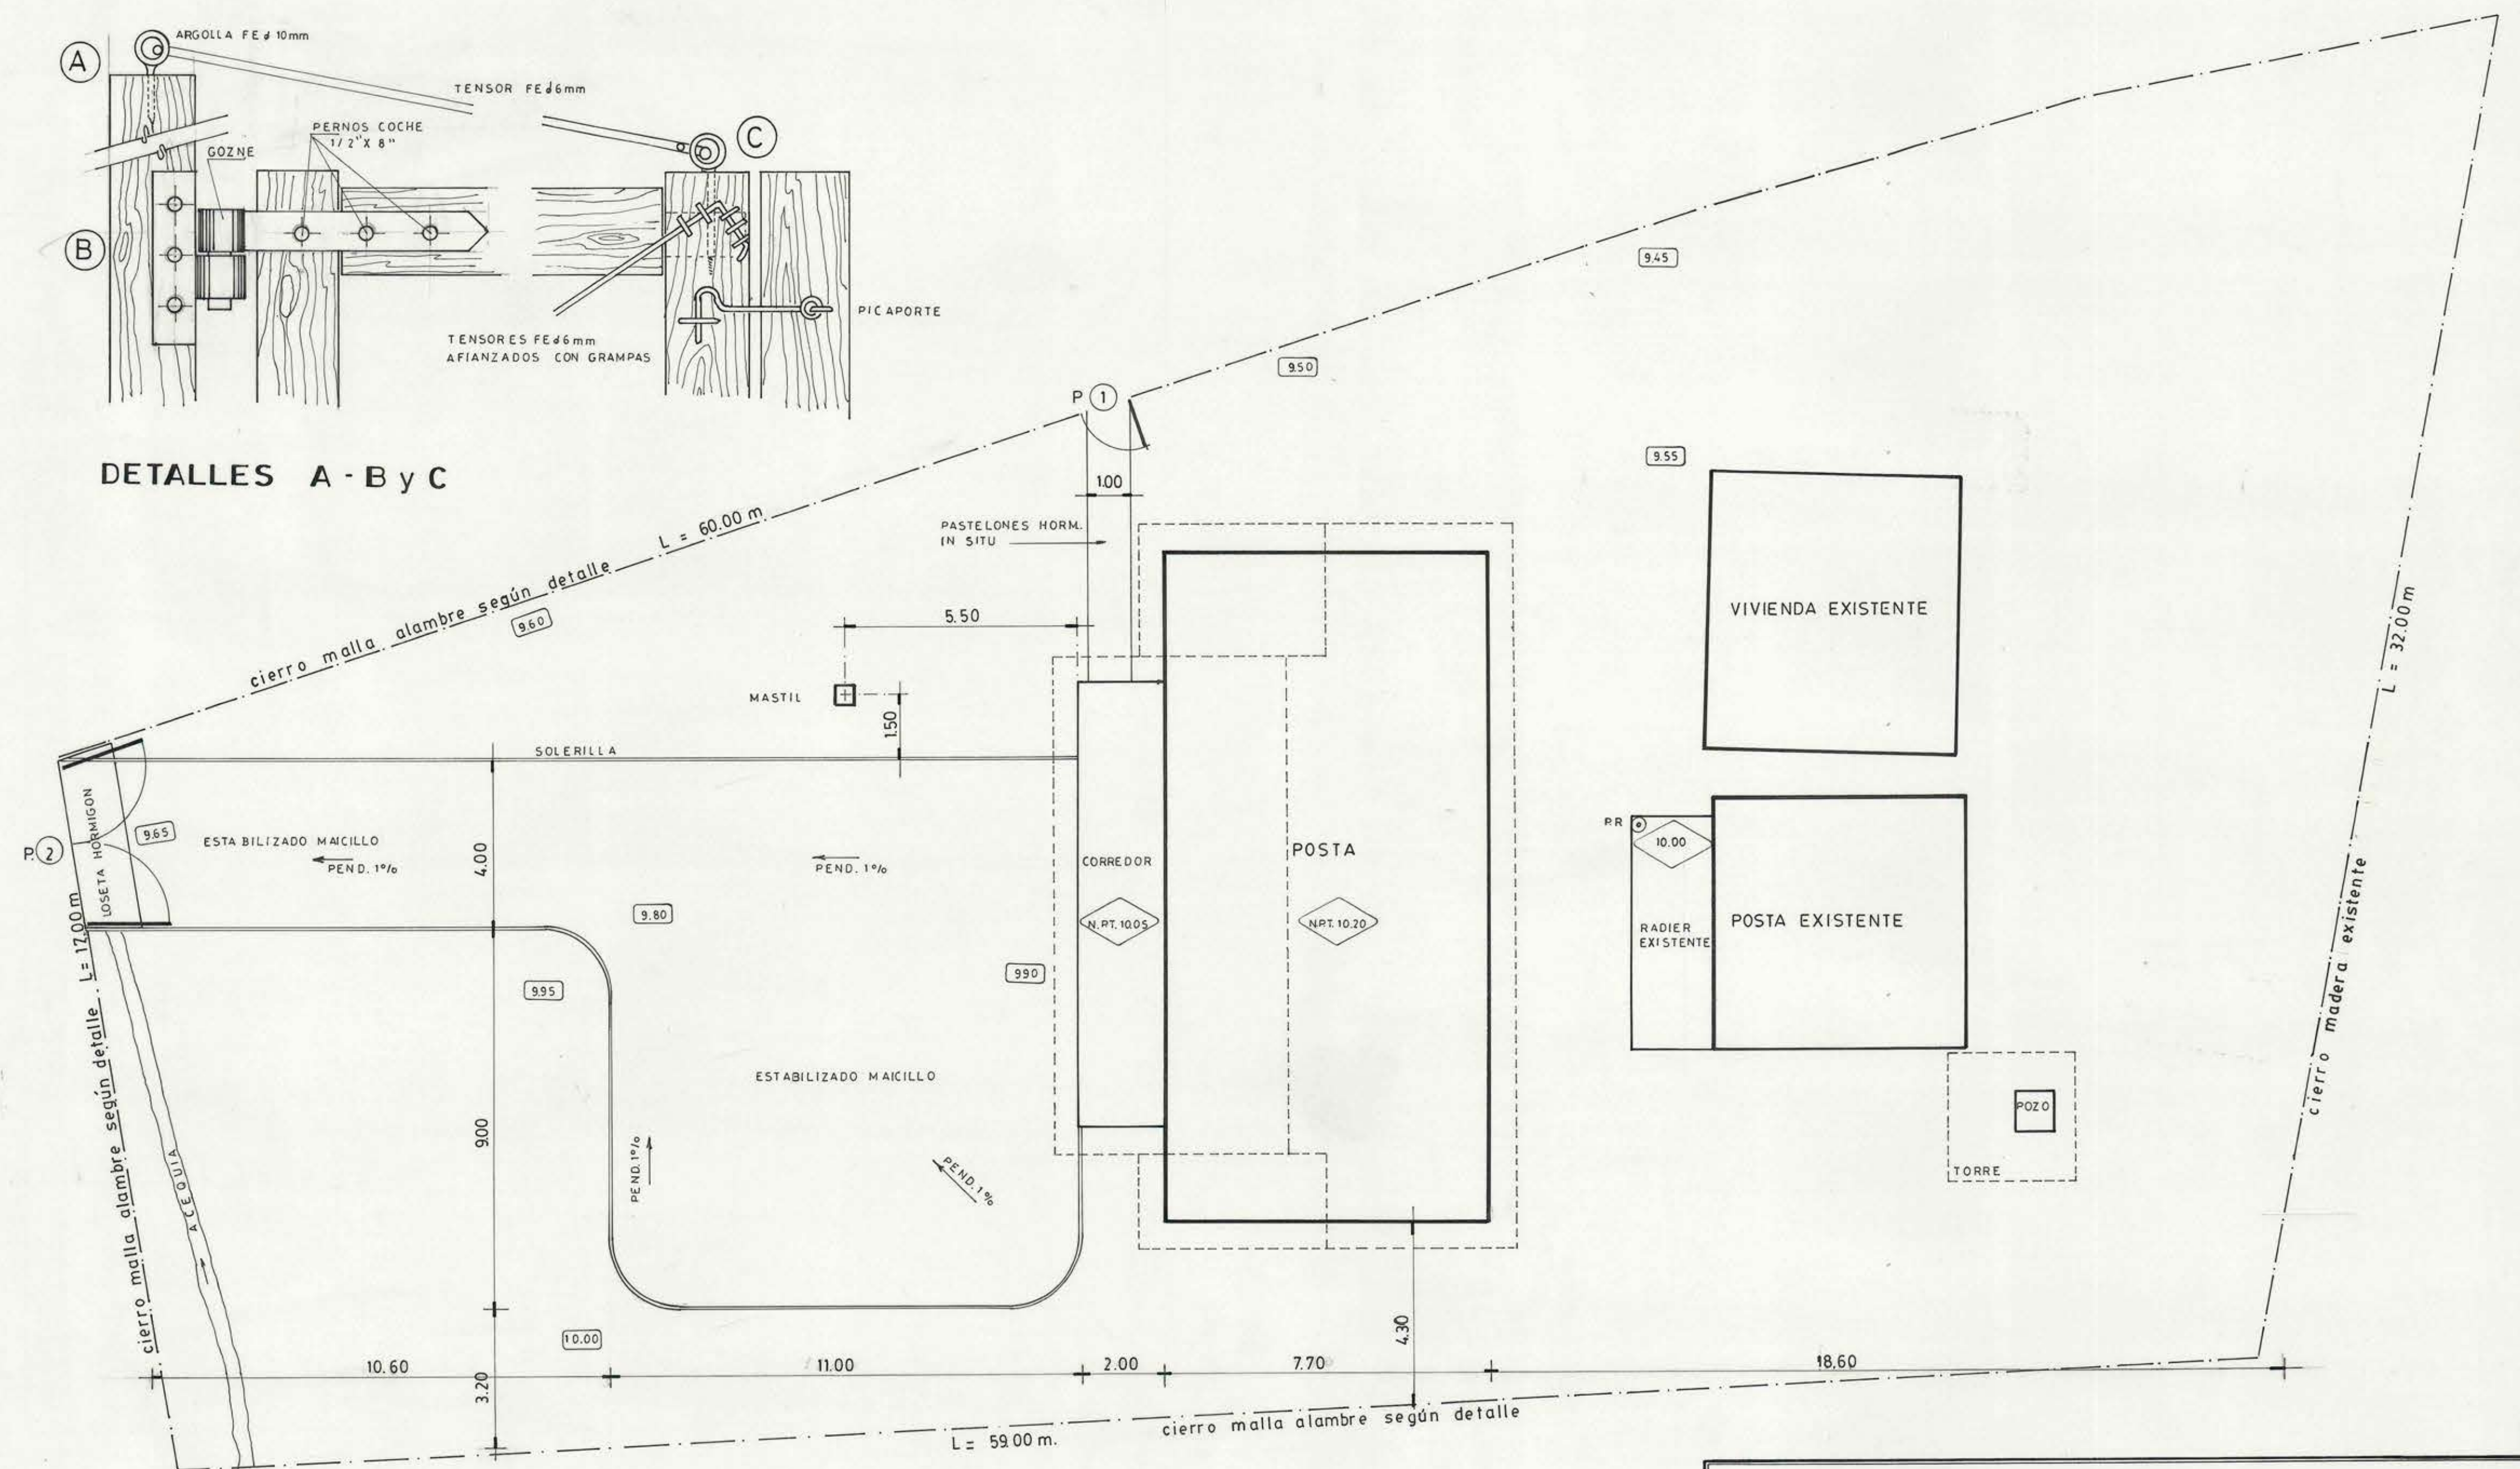
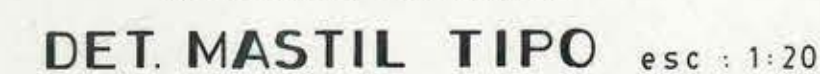
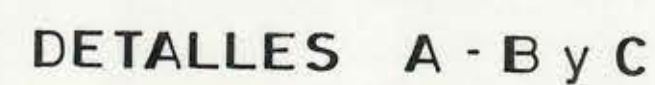


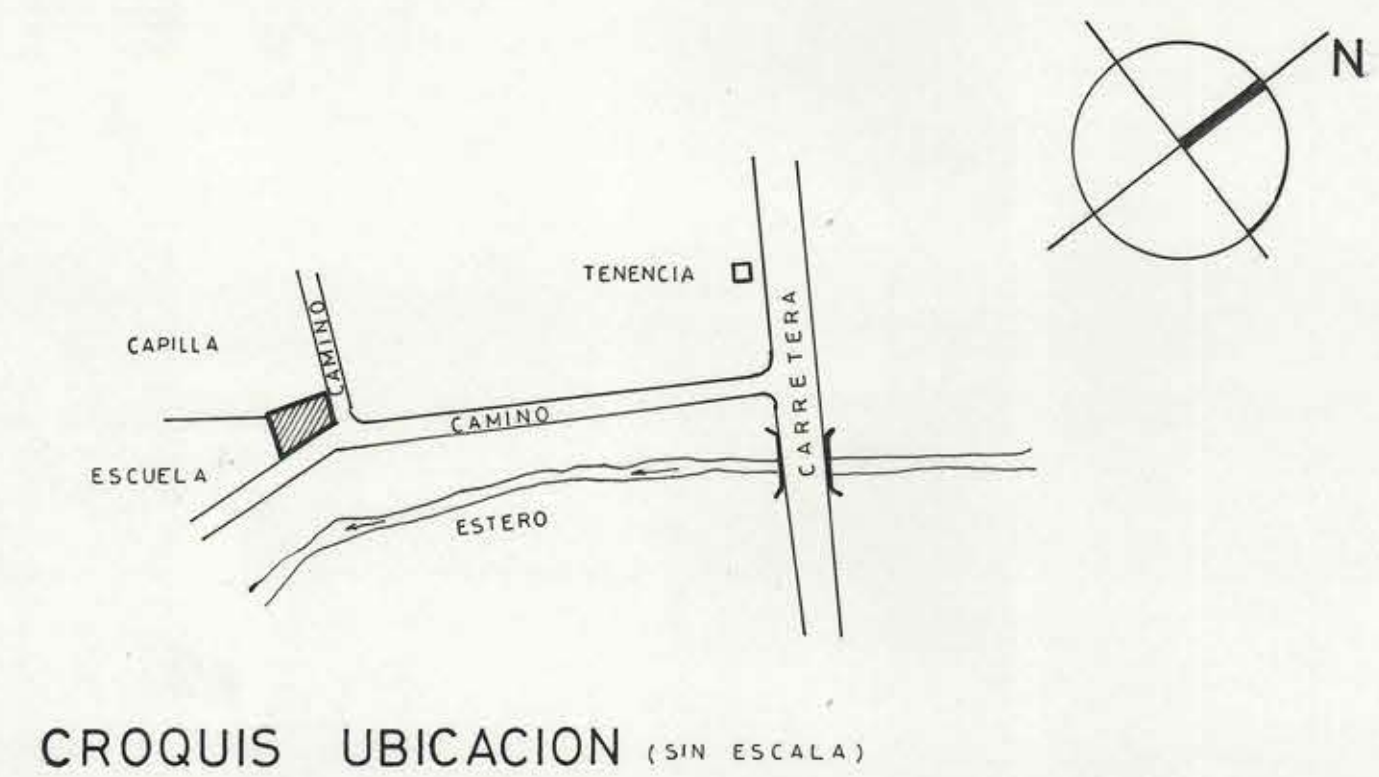

PLANTA DE : EMPLAZAMIENTO
- NIVELES
- PAVIMENTO Y
- CIERROS ESC : 1:100

M.O.P. DIRECCION DE GENERAL DE OBRAS PUBLICAS DIRECCION DE ARQUITECTURA - OF REGIONAL VALPARAISO	
OBRA POSTA RURAL LAS PARCELAS DE LA LIGUA	PLANO EMPLAZAMIENTO - NIVELES DETALLE DE CIERROS
DIRECTORA REGIONAL ILIA TRABUCCO MARON	UNIDAD DE PROYECTOS ARQTO JEFE D. GREEN D. ARQTO PROYECTISTA D. GREEN D. DIBUJANTE R. ROMERO U.
LAMINA N° 2 DE 6	
MARZO - 1988 ESCALAS SE INDICAN FORMATO A 1 84 X 59 0.50m	