


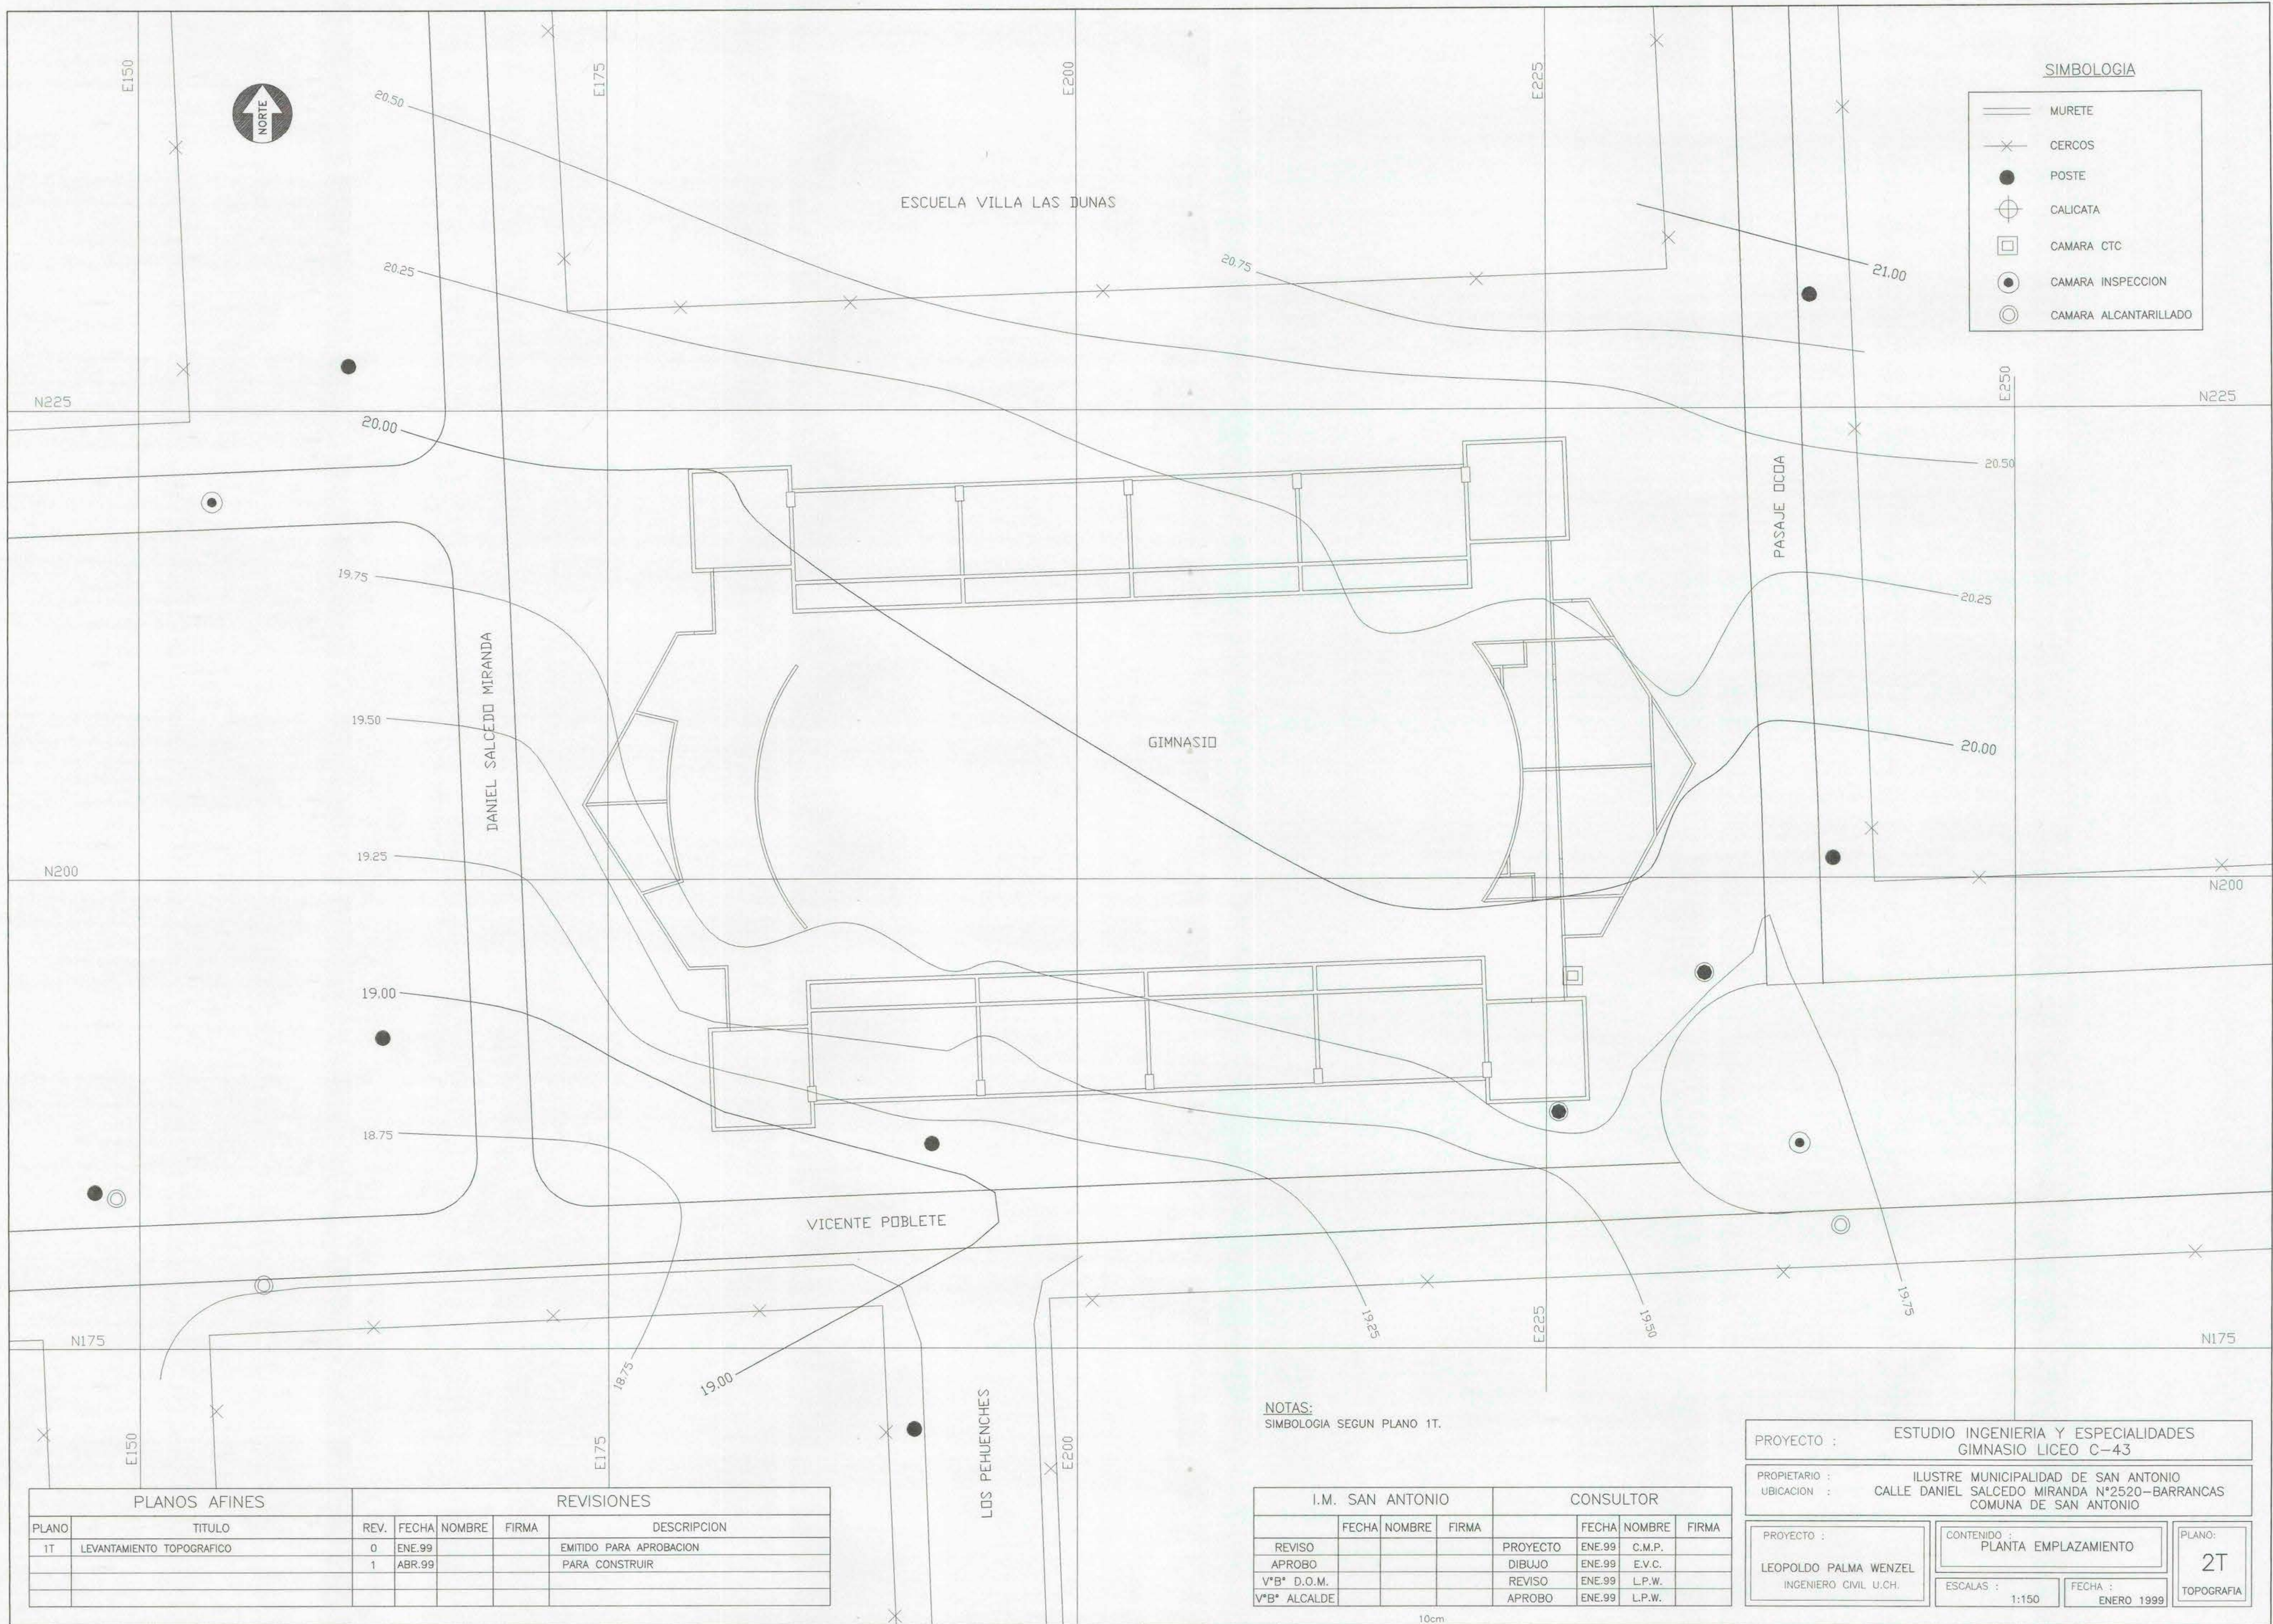

SIMBOLOGIA

- MURETE
- CERCOS
- POSTE
- CALICATA
- CAMARA CTC
- CAMARA INSPECCION
- CAMARA ALCANTARILLADO

NOTAS:
SIMBOLOGIA SEGUN PLANO 1T.

PLANOS AFINES			REVISIONES				
PLANO	TITULO	REV.	FECHA	NOMBRE	FIRMA	DESCRIPCION	
1T	LEVANTAMIENTO TOPOGRAFICO	0	ENE.99			EMITIDO PARA APROBACION	
		1	ABR.99			PARA CONSTRUIR	

I.M. SAN ANTONIO				CONSULTOR			
	FECHA	NOMBRE	FIRMA		FECHA	NOMBRE	FIRMA
REVISO				PROYECTO	ENE.99	C.M.P.	
APROBO				DIBUJO	ENE.99	E.V.C.	
V*B* D.O.M.				REVISO	ENE.99	L.P.W.	
V*B* ALCALDE				APROBO	ENE.99	L.P.W.	

PROYECTO :
ESTUDIO INGENIERIA Y ESPECIALIDADES
GIMNASIO LICEO C-43

PROPIETARIO :
ILUSTRE MUNICIPALIDAD DE SAN ANTONIO

UBICACION :
CALLE DANIEL SALCEDO MIRANDA N°2520-BARRANCAS
COMUNA DE SAN ANTONIO

PROYECTO :
LEOPOLDO PALMA WENZEL
INGENIERO CIVIL U.CH.

CONTENIDO :
PLANTA EMPLAZAMIENTO

PLANOS:
2T
TOPOGRAFIA

ESCALAS :
1:150

FECHA :
ENERO 1999