



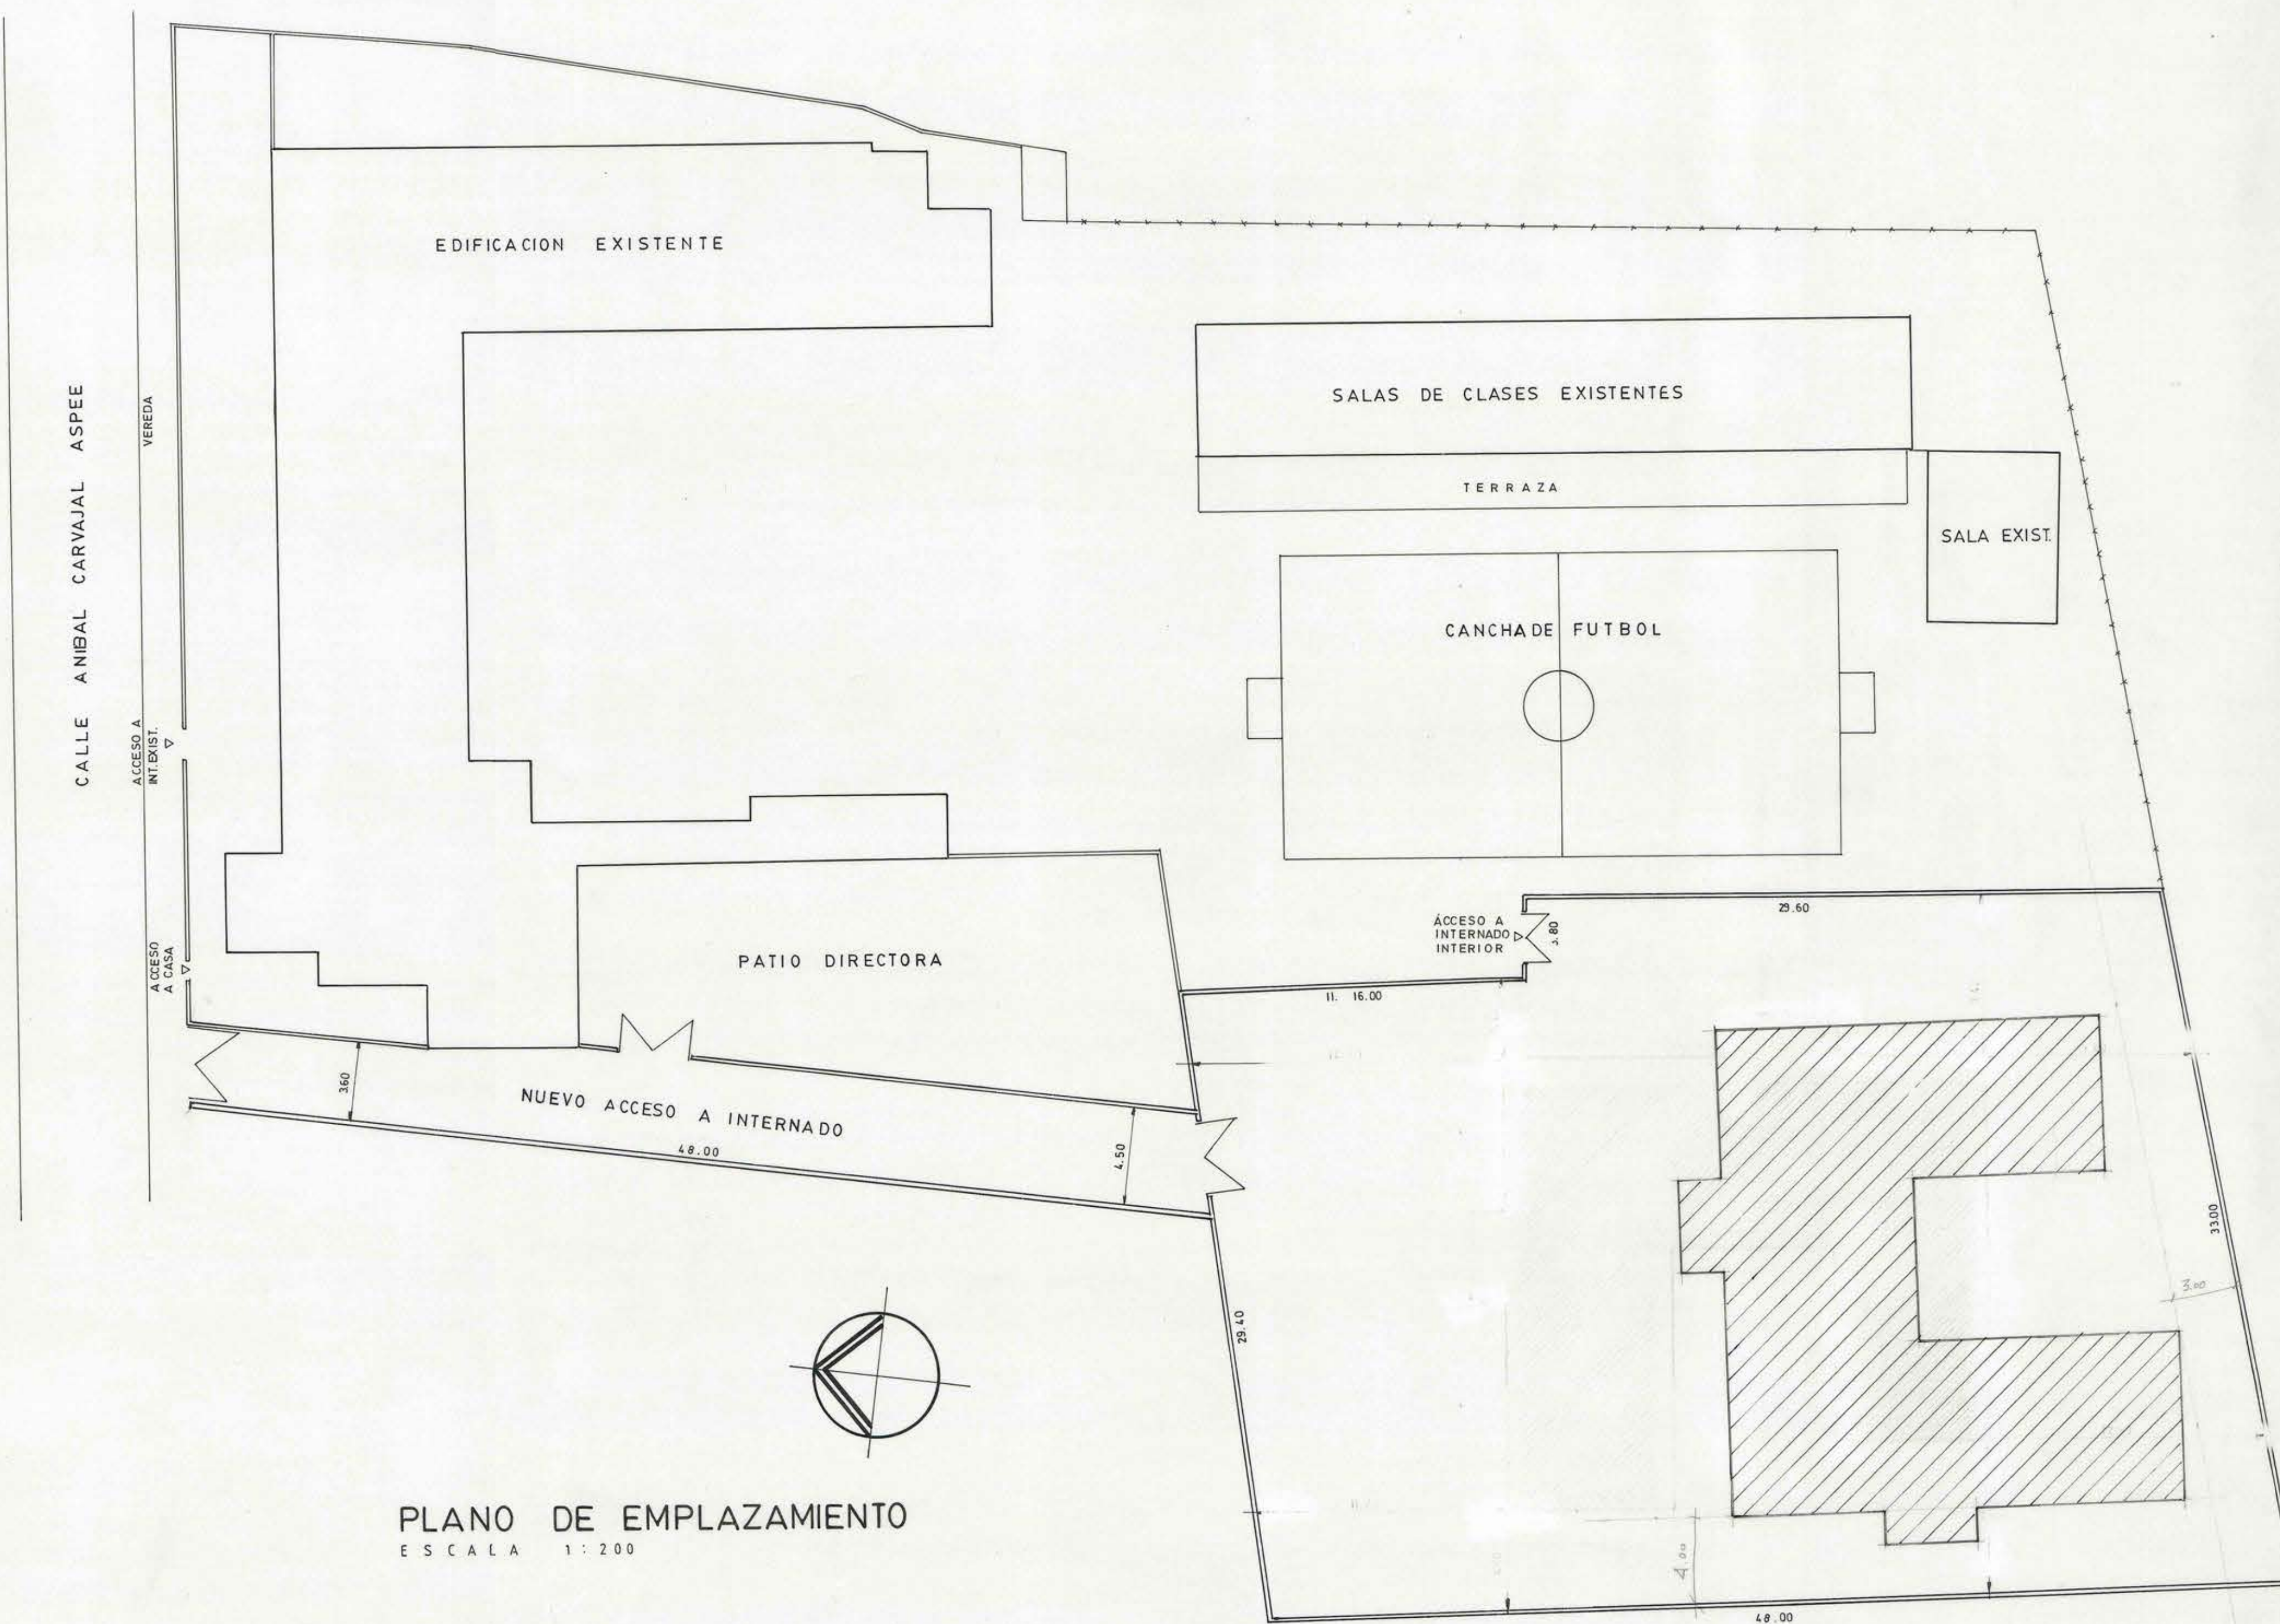


PLANO DE UBICACION

PLANTA DE TECHUMBRE
ESCALA 1:100

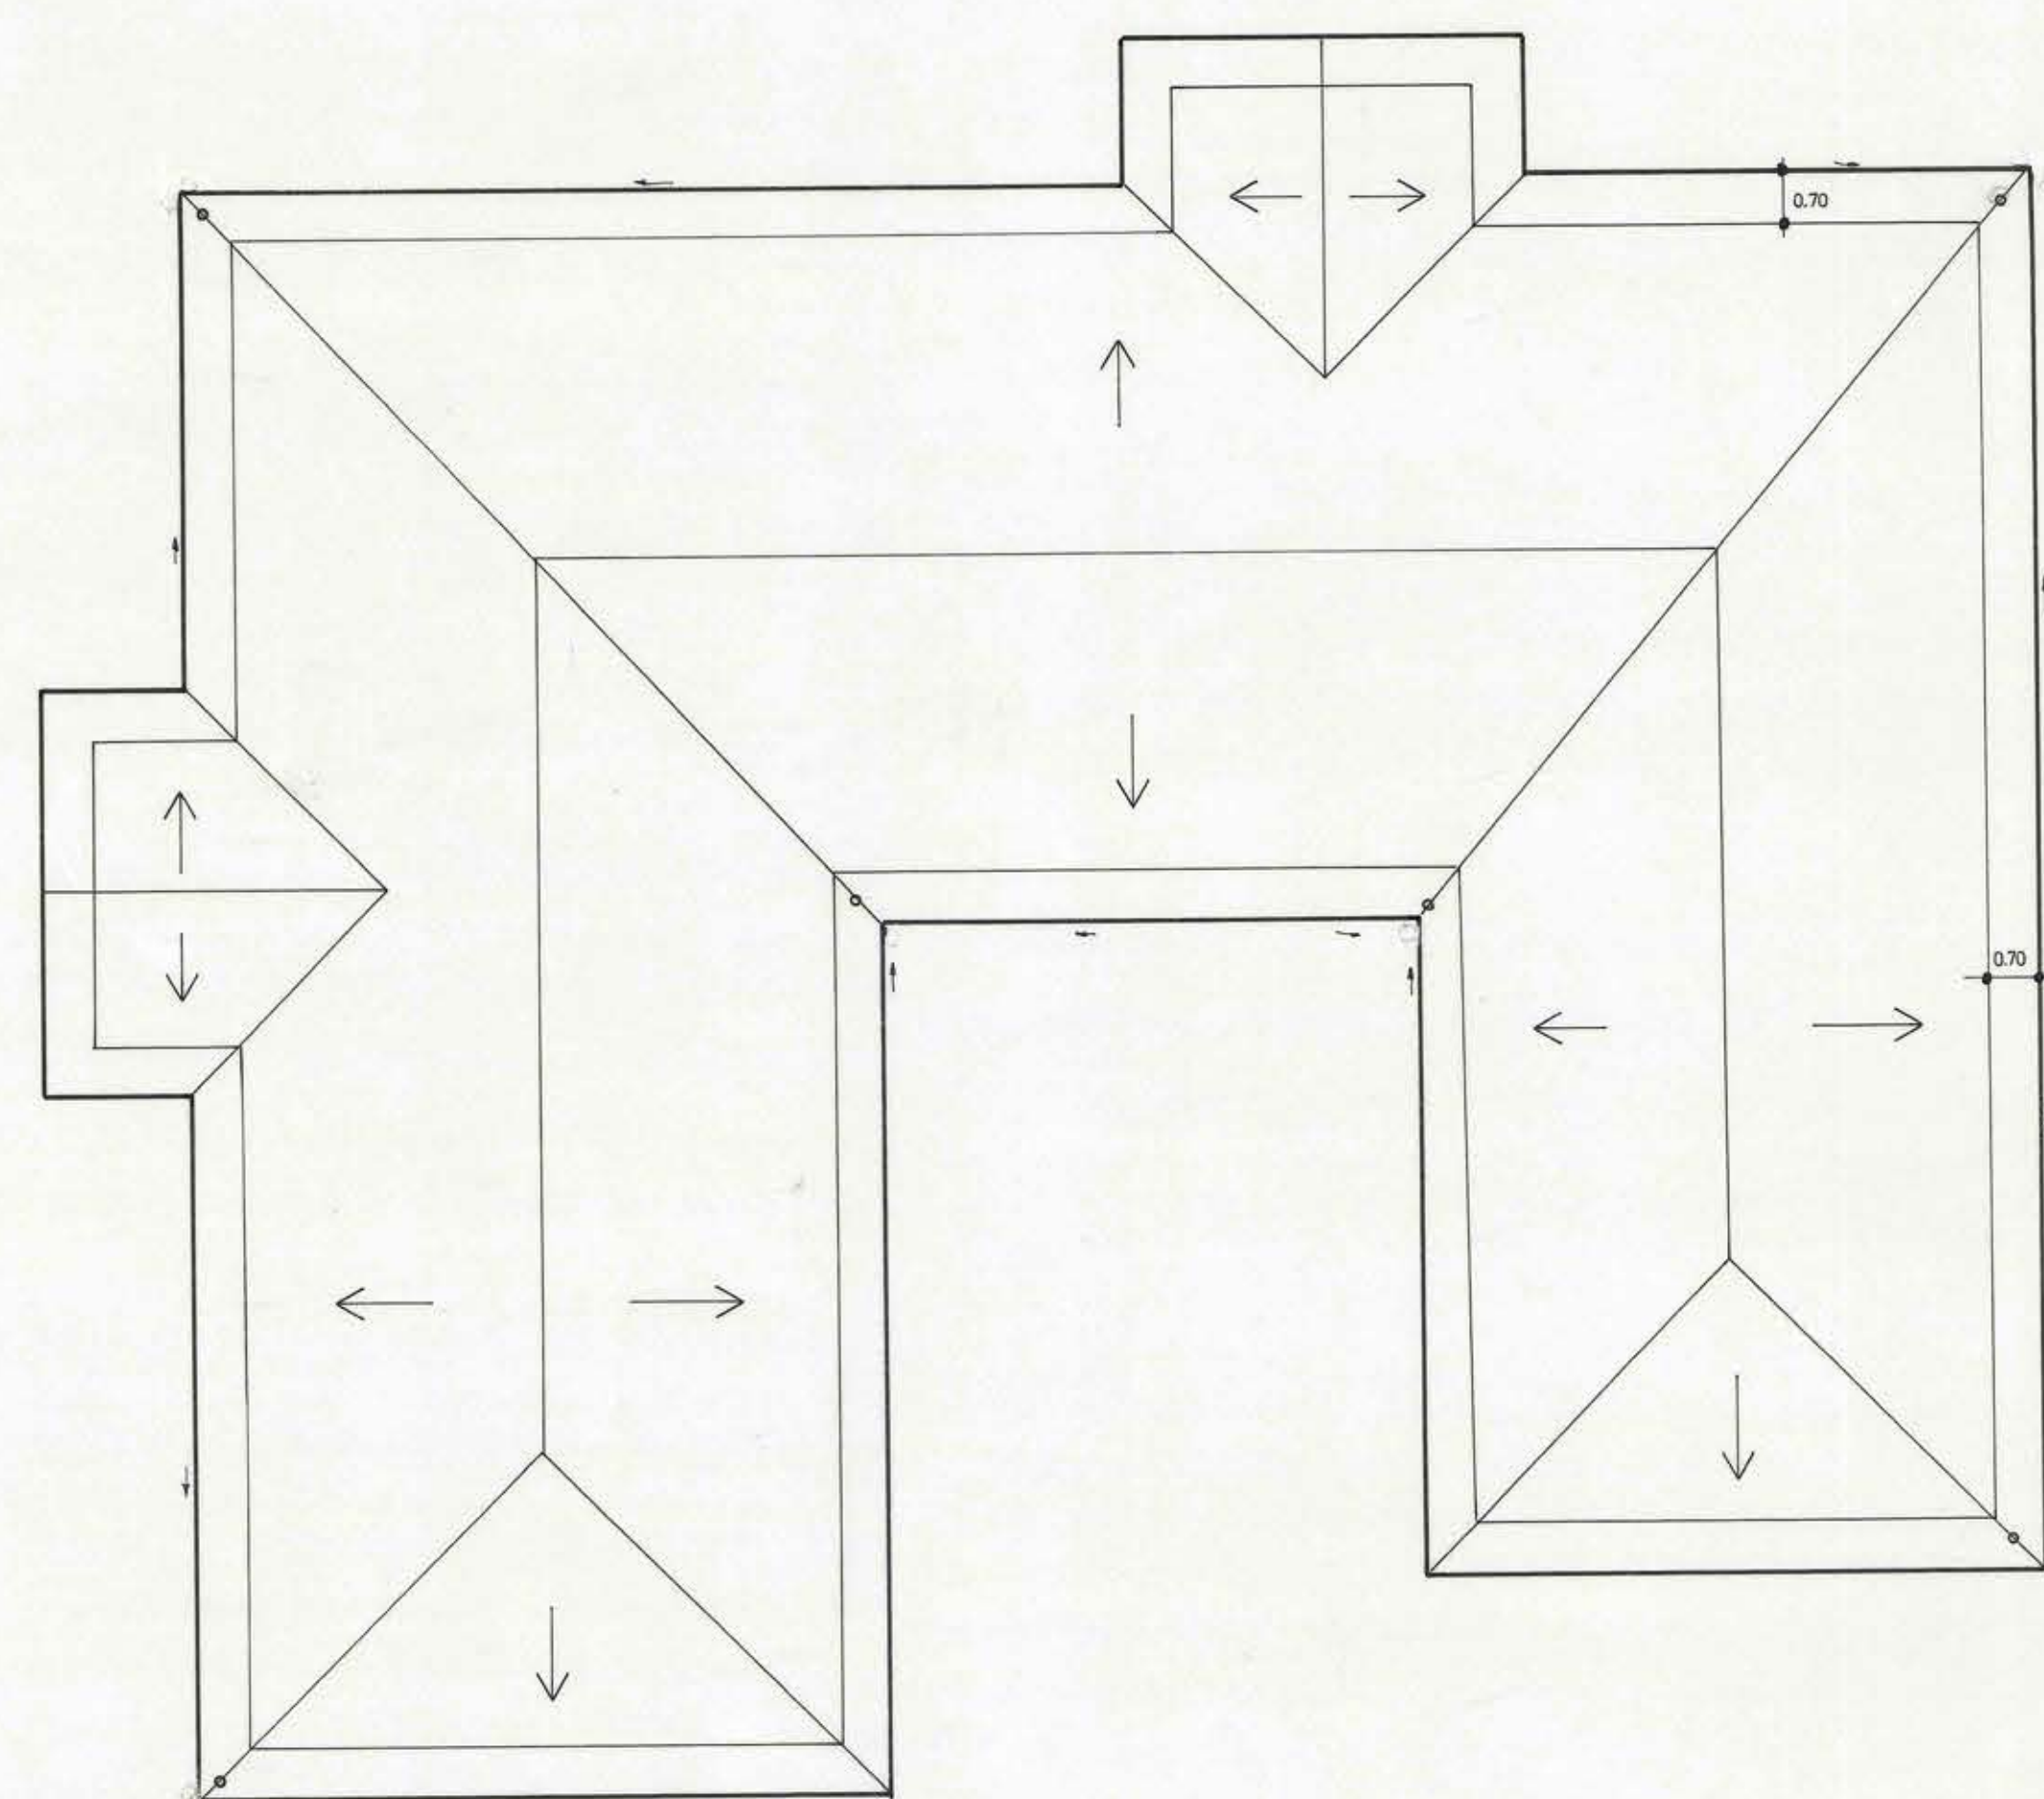

PLANO DE EMPLAZAMIENTO
ESCALA 1:200


CUADRO DE SUPERFICIE
ESCALA 1:200

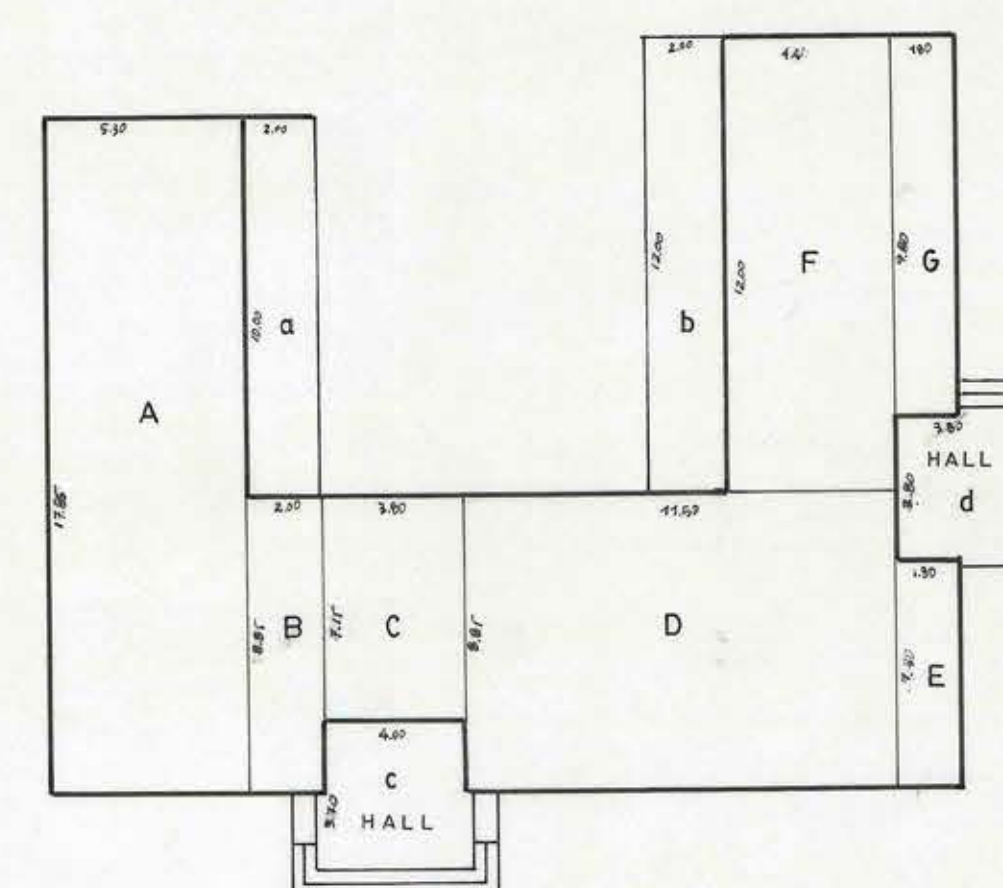

PLANTA 1º PISO

A	5.30 x 17.95 = 95.13 m ²
B	8.85 x 2.00 = 17.70 m ²
C	3.80 x 2.15 = 27.17 m ²
D	11.50 x 8.85 = 101.77 m ²
E	1.80 x 7.30 = 13.14 m ²
F	4.50 x 12.00 = 54.00 m ²
G	1.20 x 3.80 = 17.64 m ²
Sub-total	326.55 m ²
1/2 a	2.00 x 10.00 = 10.00 m ²
1/2 b	2.00 x 12.00 = 12.00 m ²
1/2 c	4.00 x 3.70 = 7.40 m ²
1/2 d	3.80 x 3.80 = 7.22 m ²
Sub-total	36.62 m ²
TOTAL	363.17 m ²

SUP 1º PISO	343.30 m ²
SUP 2º PISO	397.62 m ²
TOTAL SUP	740.92 m ²

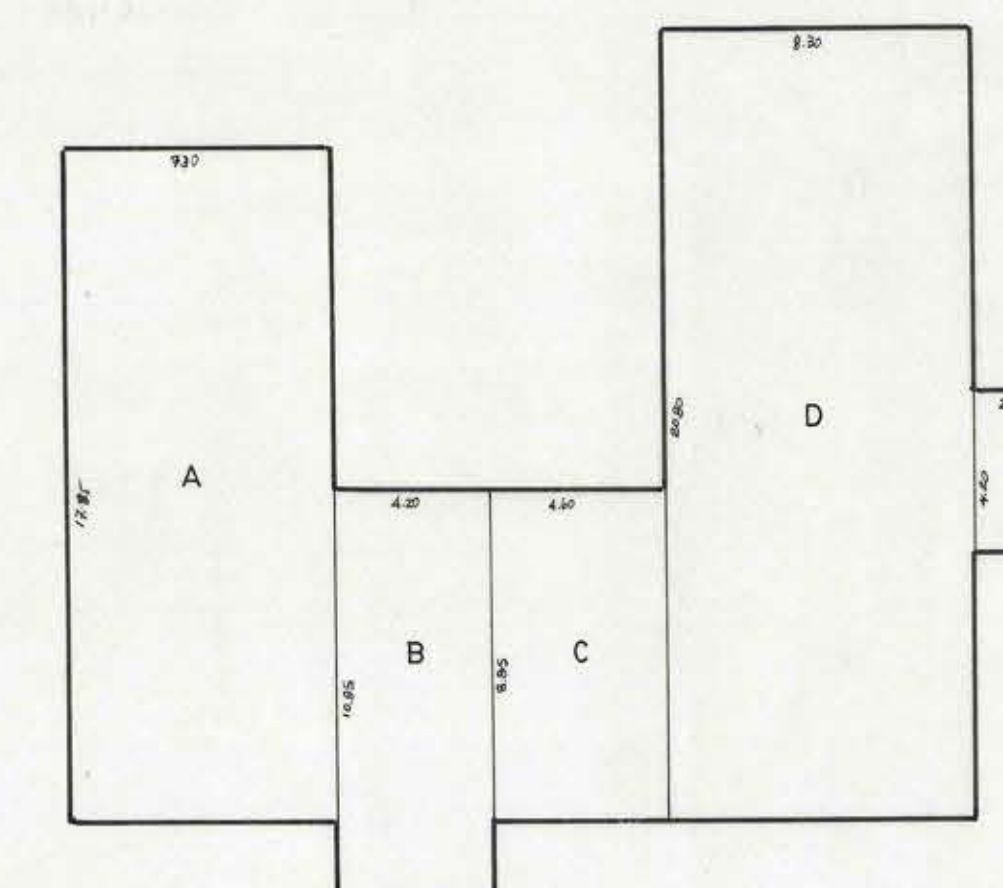

PLANTA 2º PISO

A	7.30 x 17.95 = 130.30 m ²
B	10.85 x 4.20 = 45.57 m ²
C	4.60 x 8.85 = 40.71 m ²
D	8.30 x 20.80 = 172.64 m ²
E	2.00 x 4.20 = 8.40 m ²
Total	397.62 m ²

PROGRAMA DISEÑOS DE ARQUITECTURA CREDITO BID 1992			
UNIDAD TECNICA	ORGANISMO REVISOR	MANTENCION ESC E-105 Y REPOSICION INTERNADO COMUNA DE PUTAENDO BIP N°	
SERPLAC SECRETARIA REGIONAL MINISTERIAL DE PLANIFICACION Y COORDINACION WALTER FRASER M SECRETARIO REGIONAL F. RUIBERTO C ARQUITECTO SERPLAC	M.O.P. DIRECCION GRAL DE OBRAS PUBLICAS DIRECC DE ARQUITECTURA OFICINA REGIONAL VALPARAISO PATRICIO VALENZUELA DIRECTOR REGIONAL JEFE UNIDAD DE PROYECTO ARQTO : DAVID GREEN D ARQTO : LAUTARO SARMIENTO B ARQTO : CARLOS RODRIGUEZ O	CONTENIDO LAMINA PLANO UBICACION PLANO EMPLAZAMIENTO PLANTA TECHUMBRE CUADRO SUPERFICIE ESCALAS 1:200 1:100 FECHA : DICIEMBRE 1992 JUAN LEON R ING CIVIL CONSULTOR DIBUJO PSALAZ	
		PAULINA KAPLAN D ARQUITECTA PROYECTO XIMENA ALVARADO ARYDIS	