
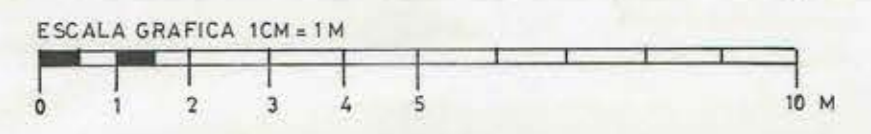
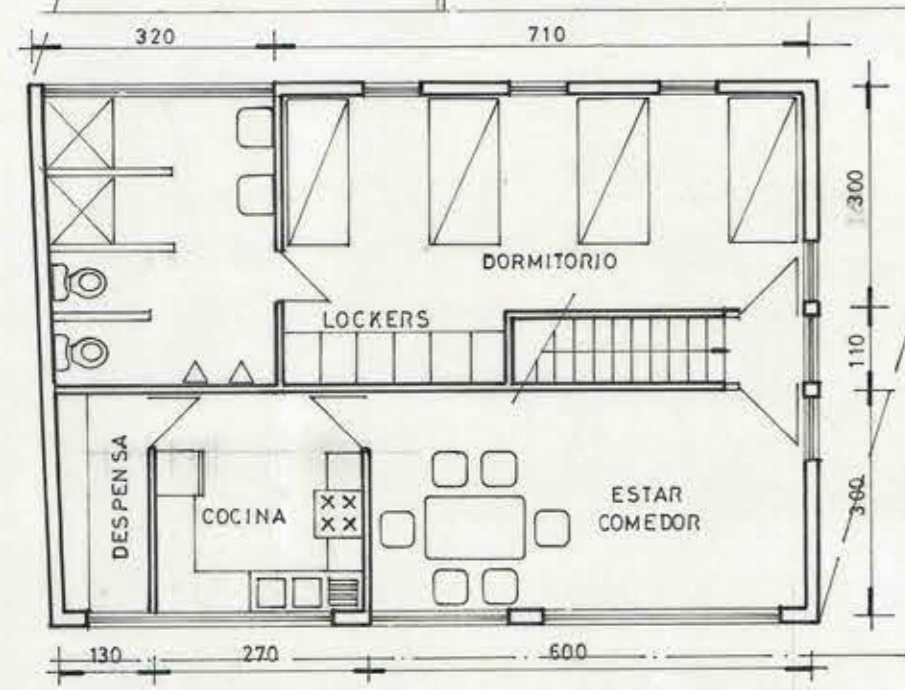


TERCERA ETAPA

SEGUNDA ETAPA

PRIMERA ETAPA

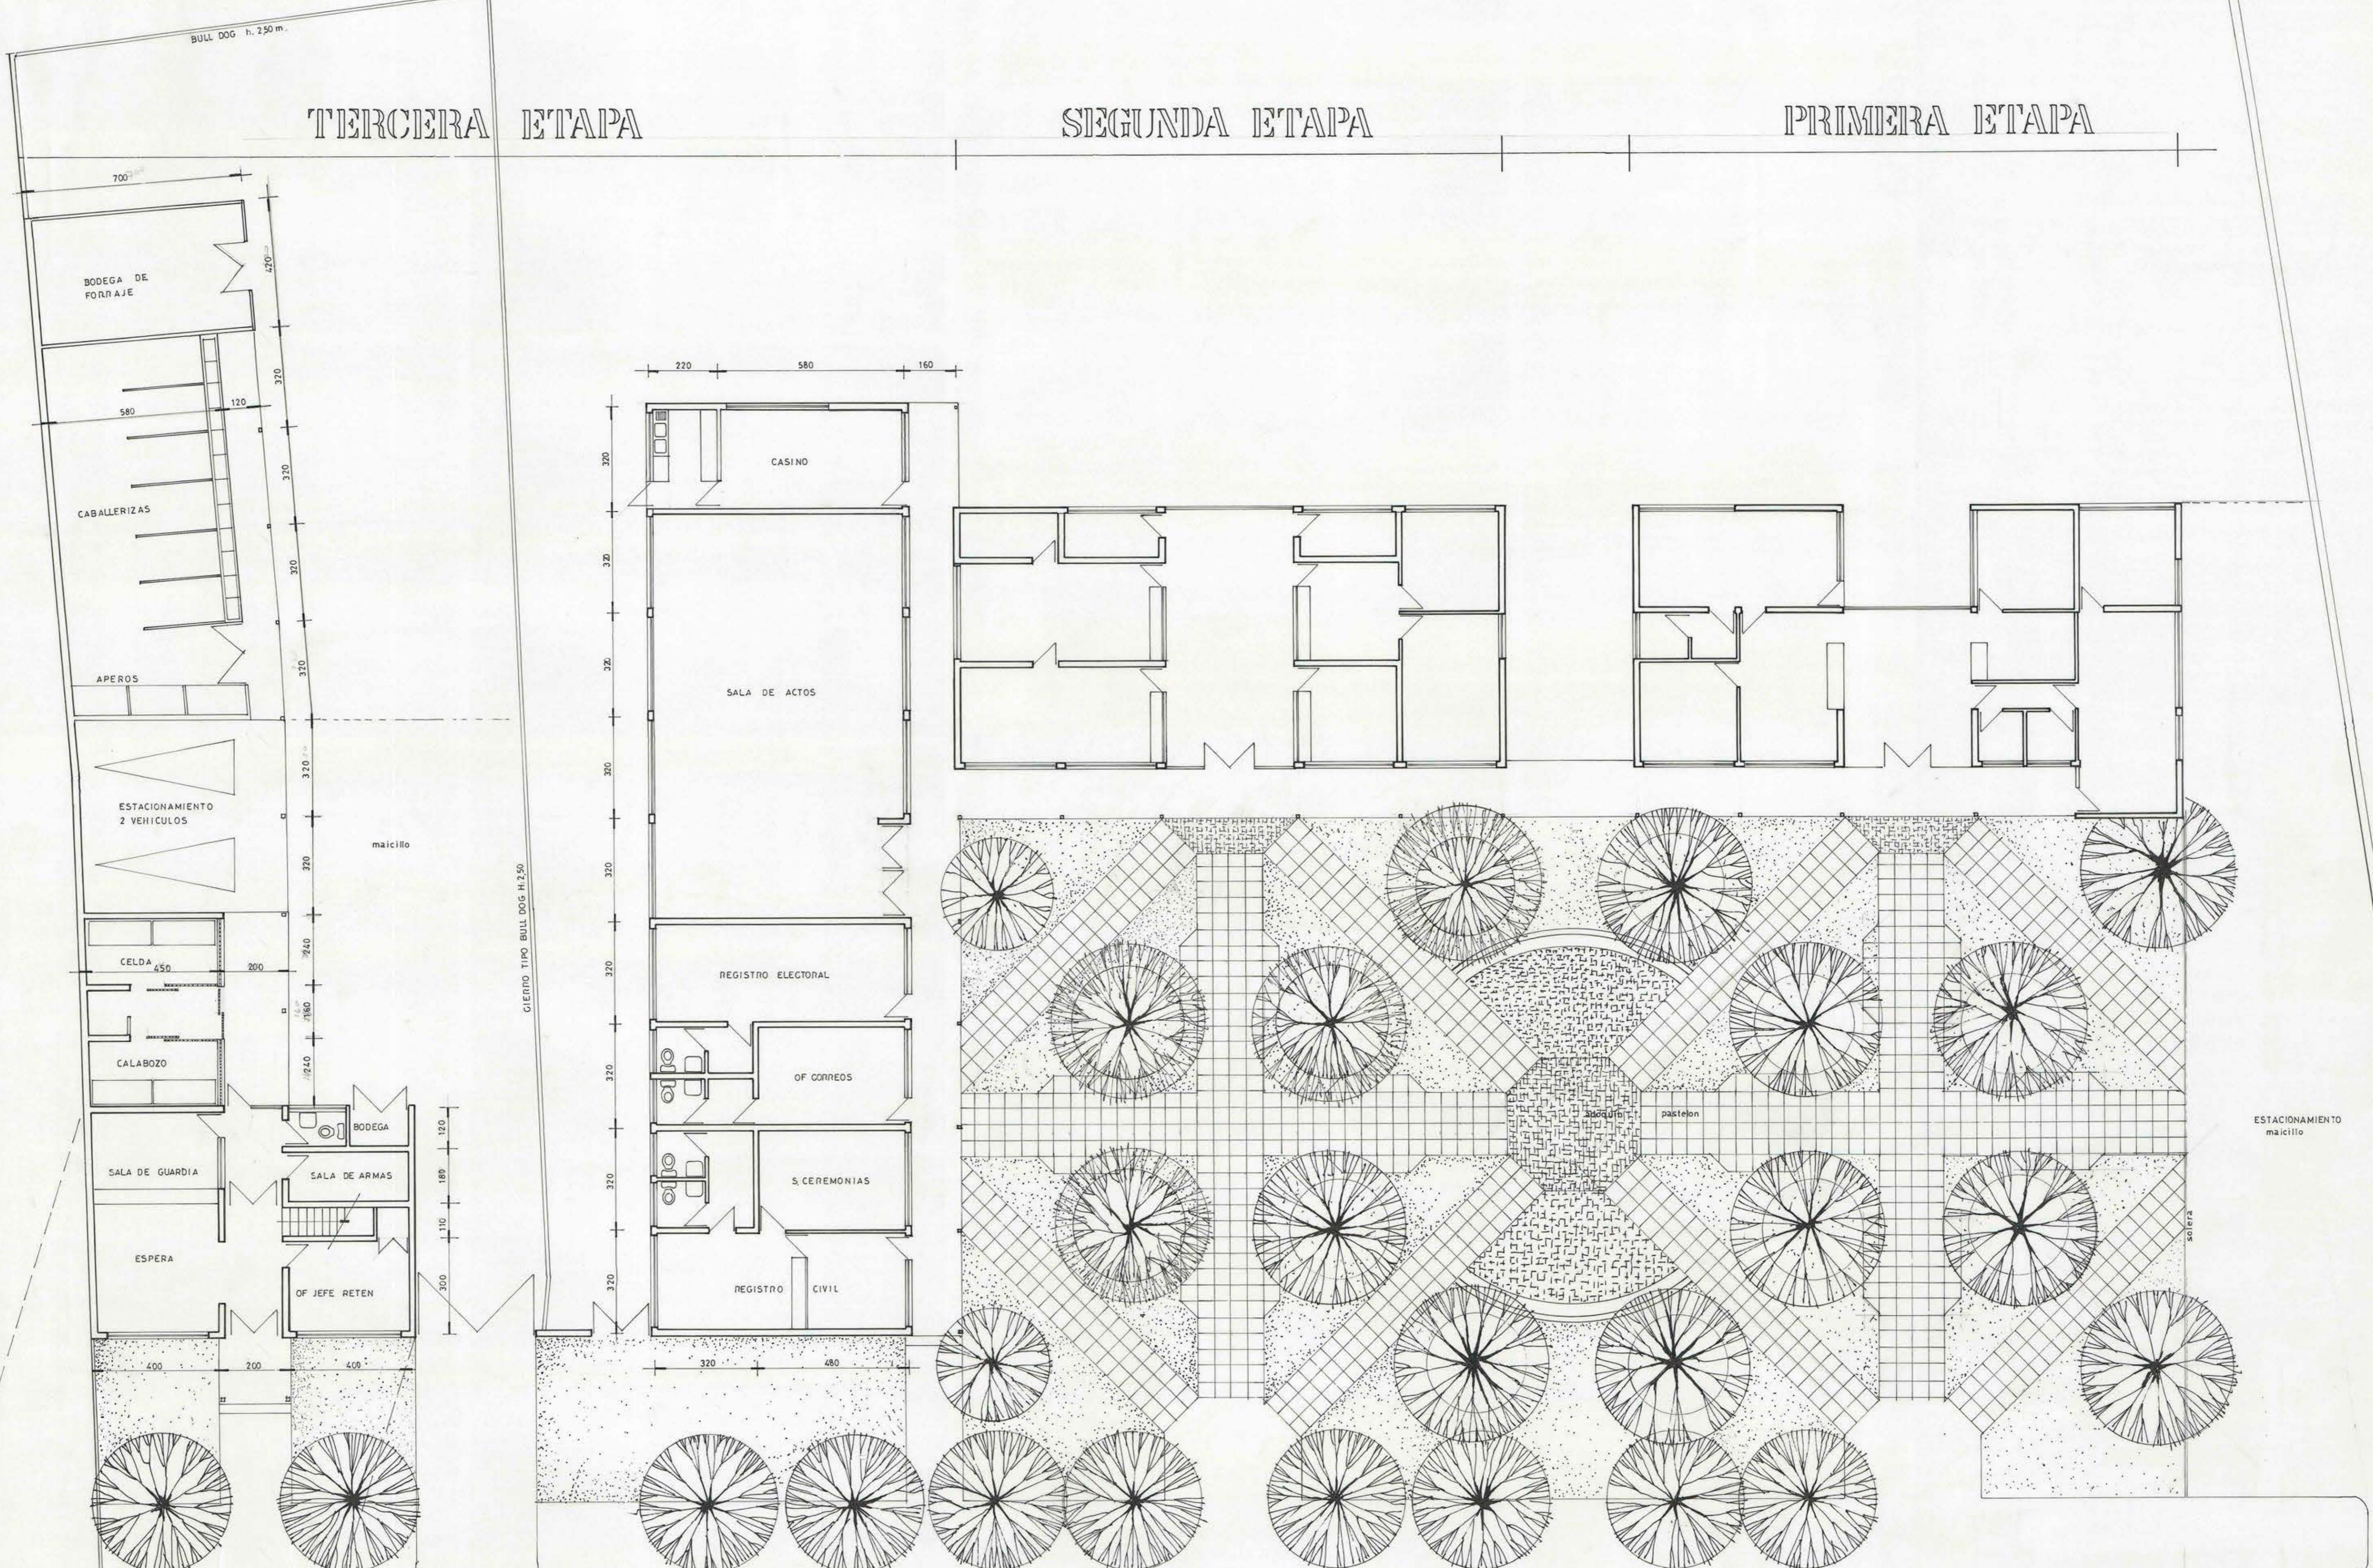

<b>M.O.P.</b>		DIRECCION DE OBRAS PUBLICAS	
DIRECCION DE OBRAS PUBLICAS		DIRECCION DE ARQUITECTURA	
OBRA TERCERA ETAPA I. MUNICIPALIDAD	PLANO PLANTA (ANTEPROYECTO)	LAMINA 1	
UBICACION RINCONADA DE LOS ANDES		Nº DE 1	
DIRECCION	UNIDAD DE PROYECTOS	ESCALA 1:100	
<i>Ilia Trabucco Maron</i> ILIA TRABUCCO MARON ARQUITECTO	DAVID GREEN DAVIES ARQUITECTO	FECHA OCTUBRE 88	<i>Carlos Rodriguez Ormazabal</i> CARLOS RODRIGUEZ ORMAZABAL ARQUITECTO