



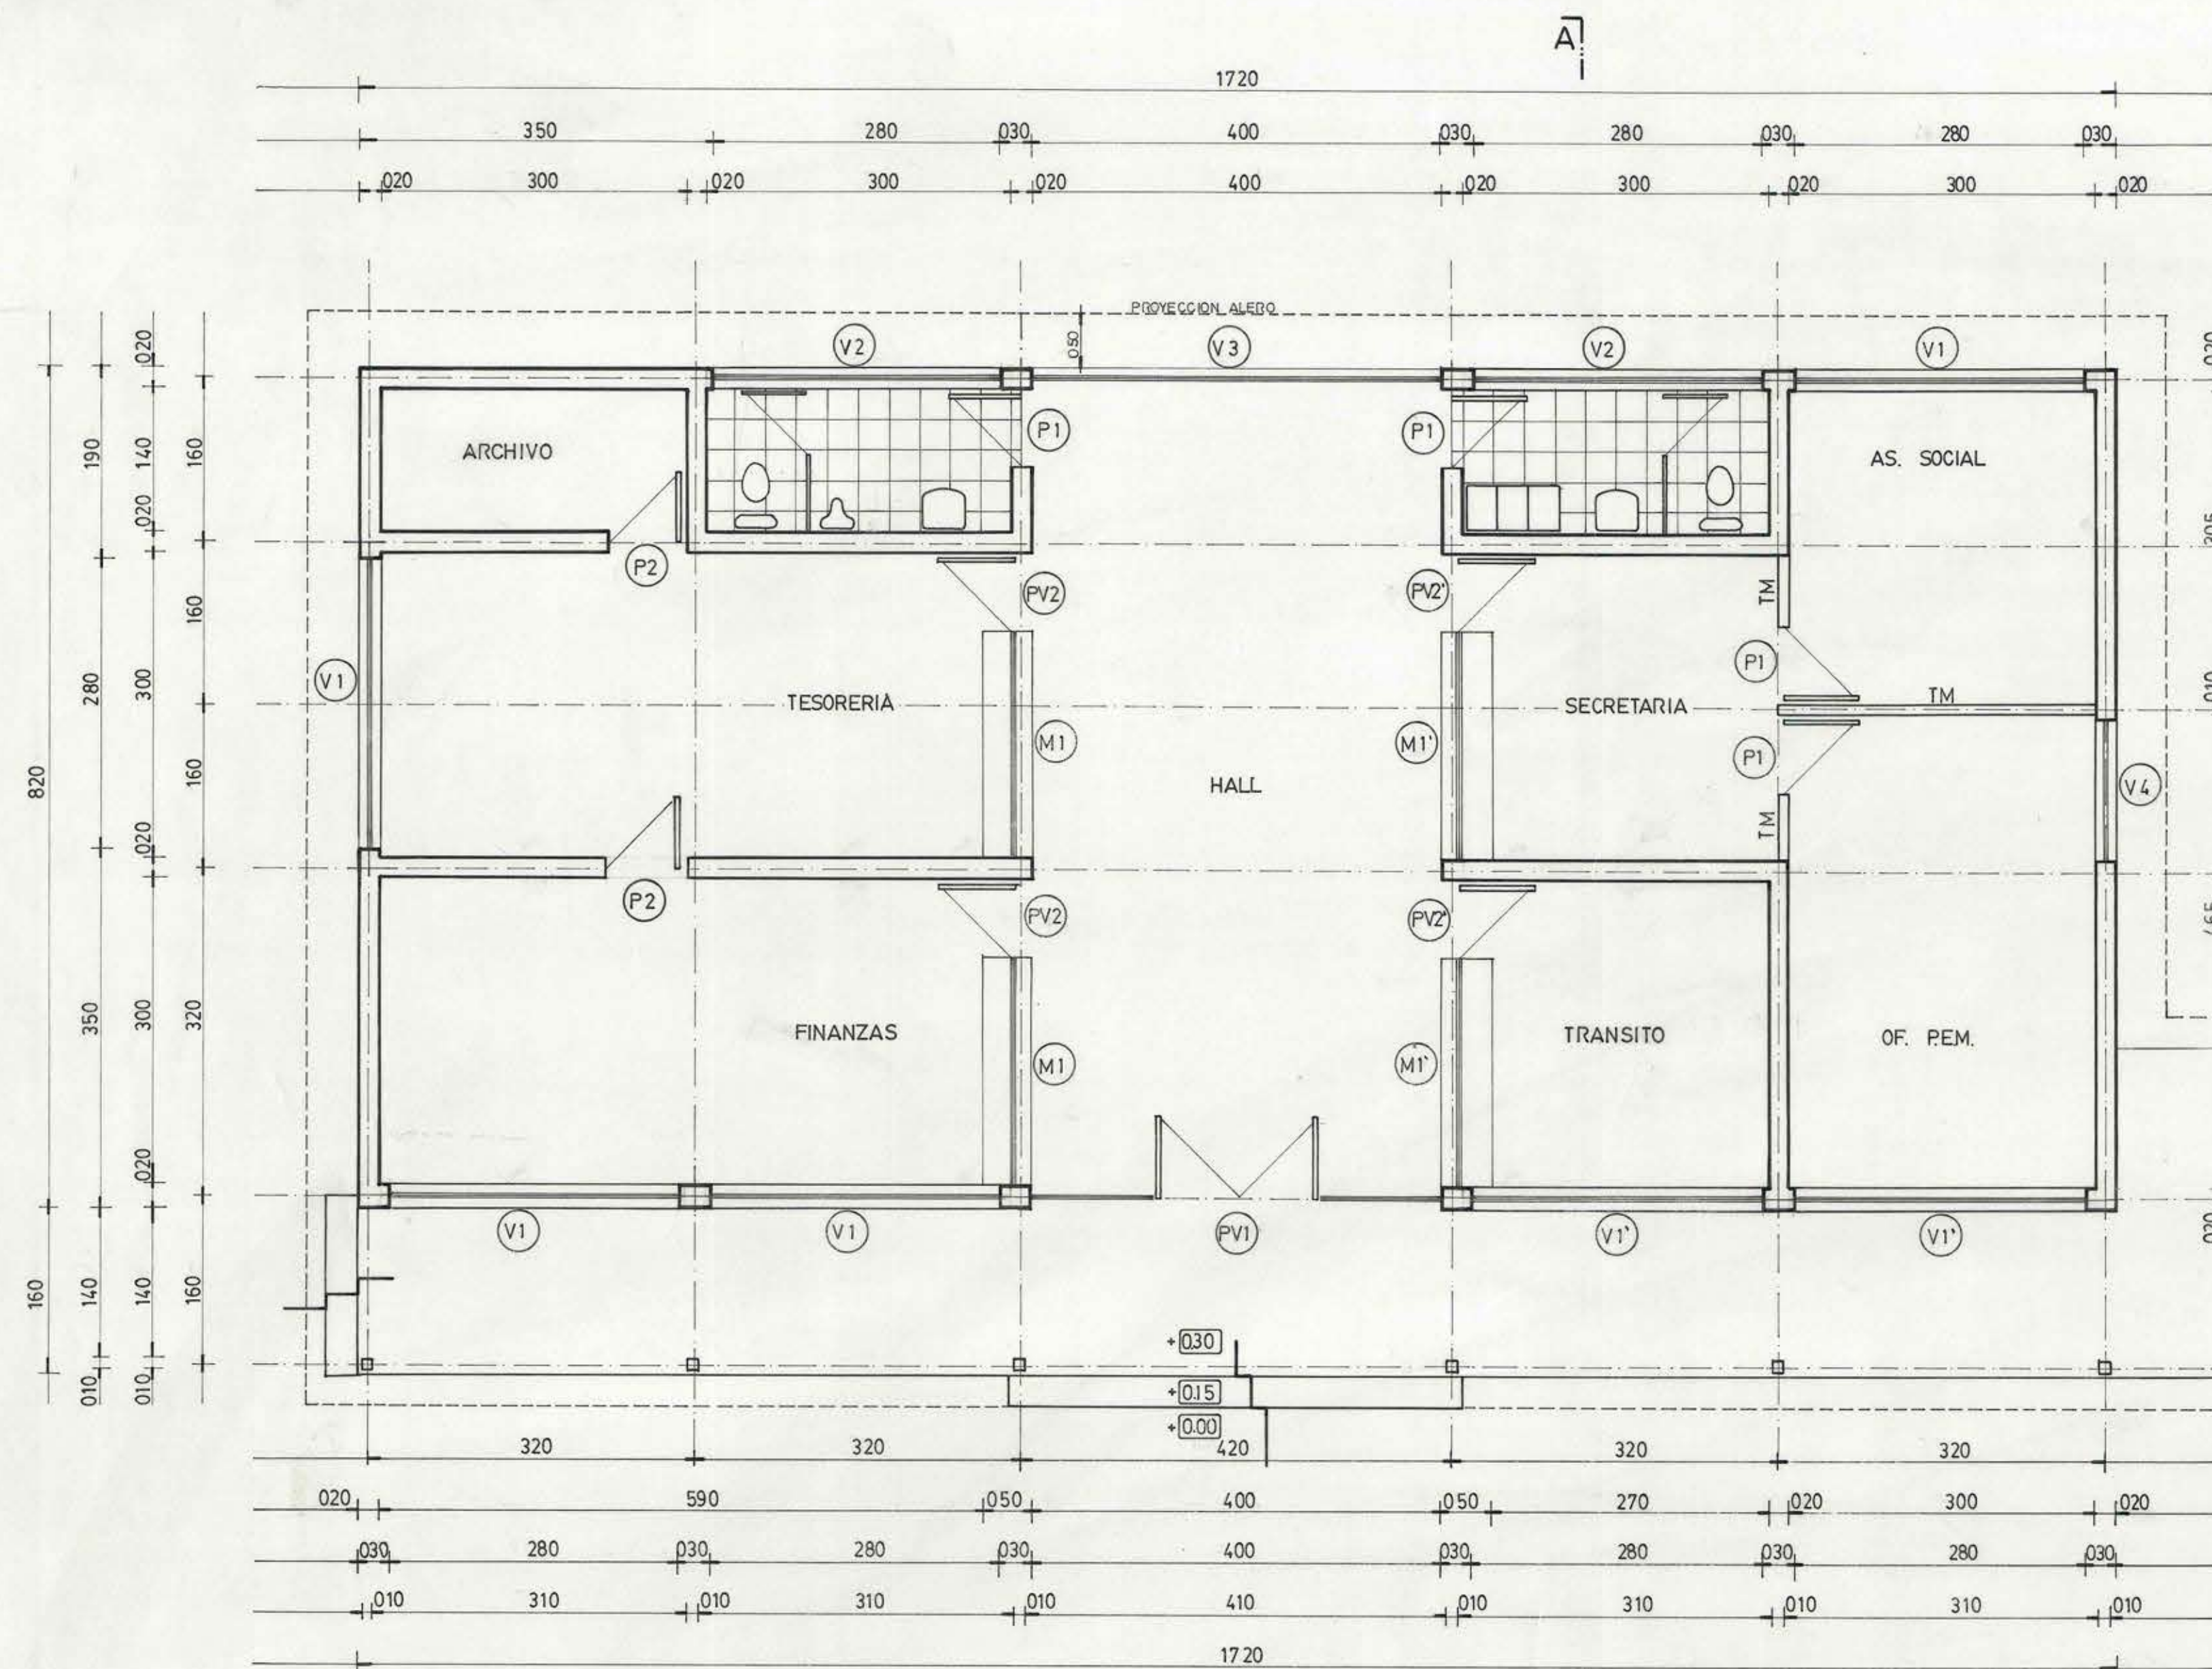

EXISTENTE

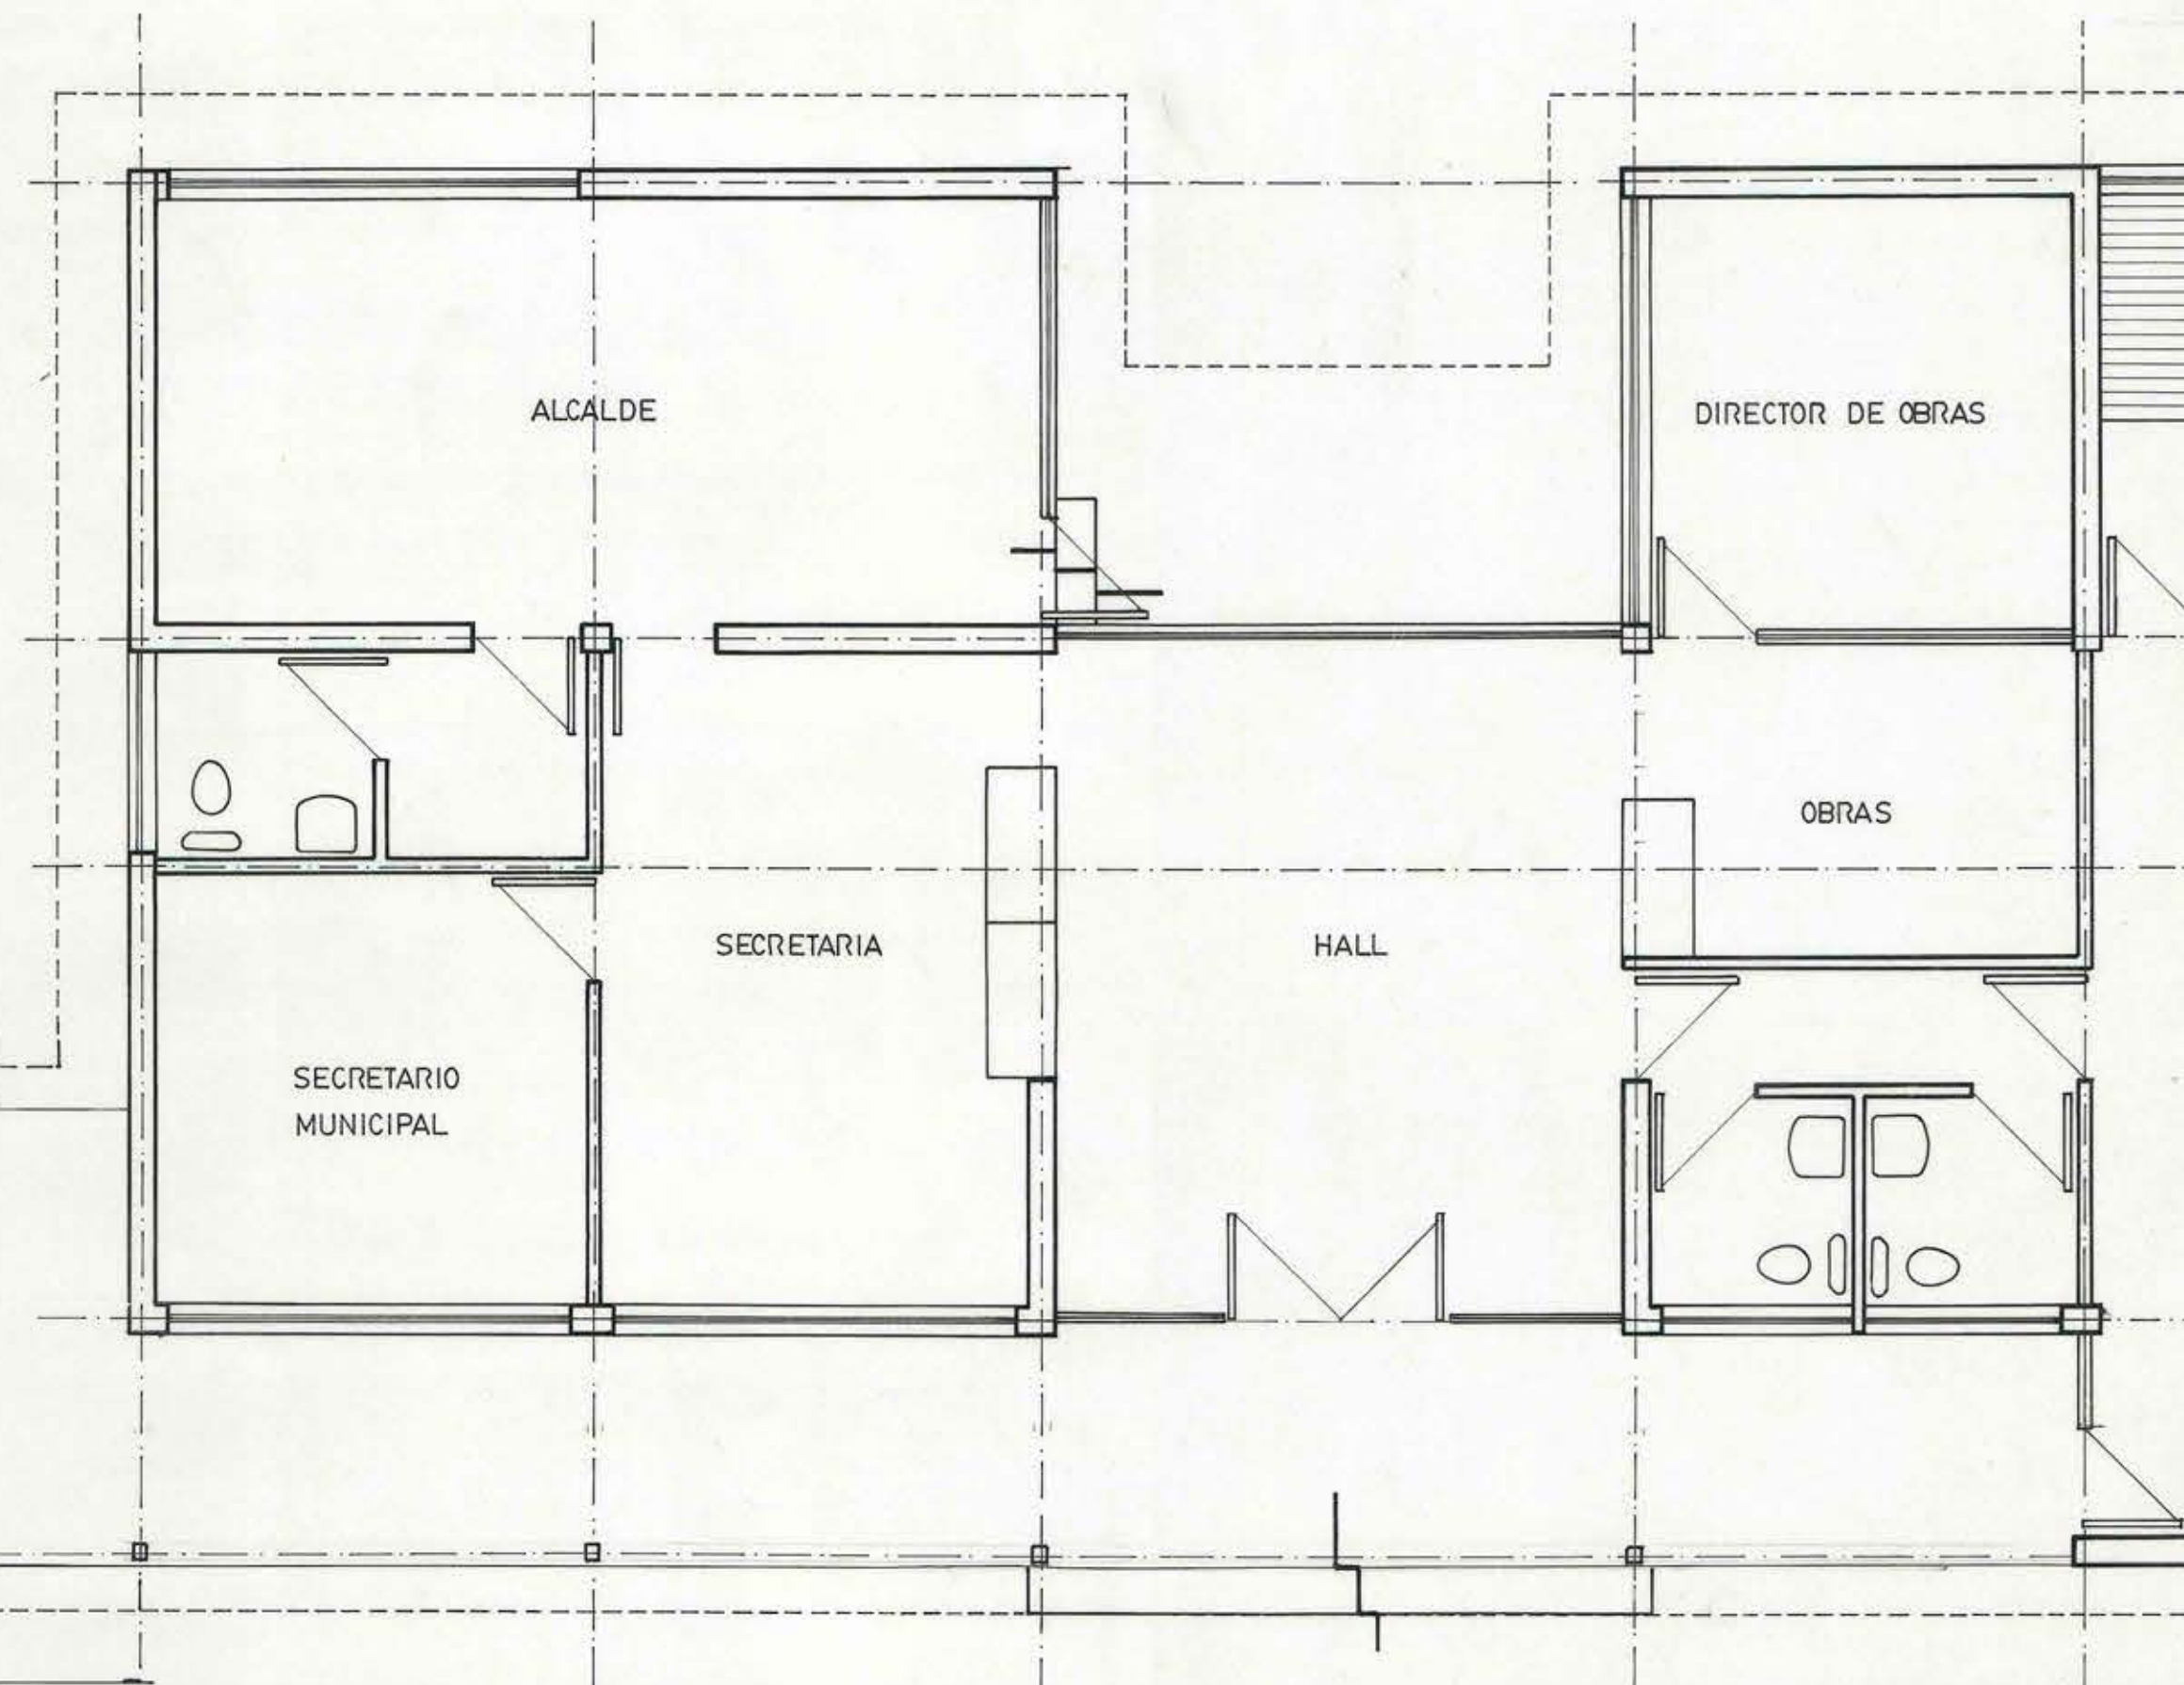

EXISTENTE



M.O.P.

DIRECCION GENERAL DE OBRAS PUBLICAS
DIRECCION DE ARQUITECTURA

OBRA	2ª ETAPA I MUNICIPALIDAD RINCONADA DE LOS ANDES	PLANO	PLANTA ELEVACION ESTE	DIBUJO	C. RODRIGUEZ O.
UBICACION		ESCALA	1:50	SUPERFICIE	154,80 M2
DIRECTORA REGIONAL	ILIA TRABUCCO M.	U. PROYECTOS	ARGTO CARLOS RODRIGUEZ O.	FECHA	SEPT 86
ARGTO				LAMINA Nº	1 DE 3