

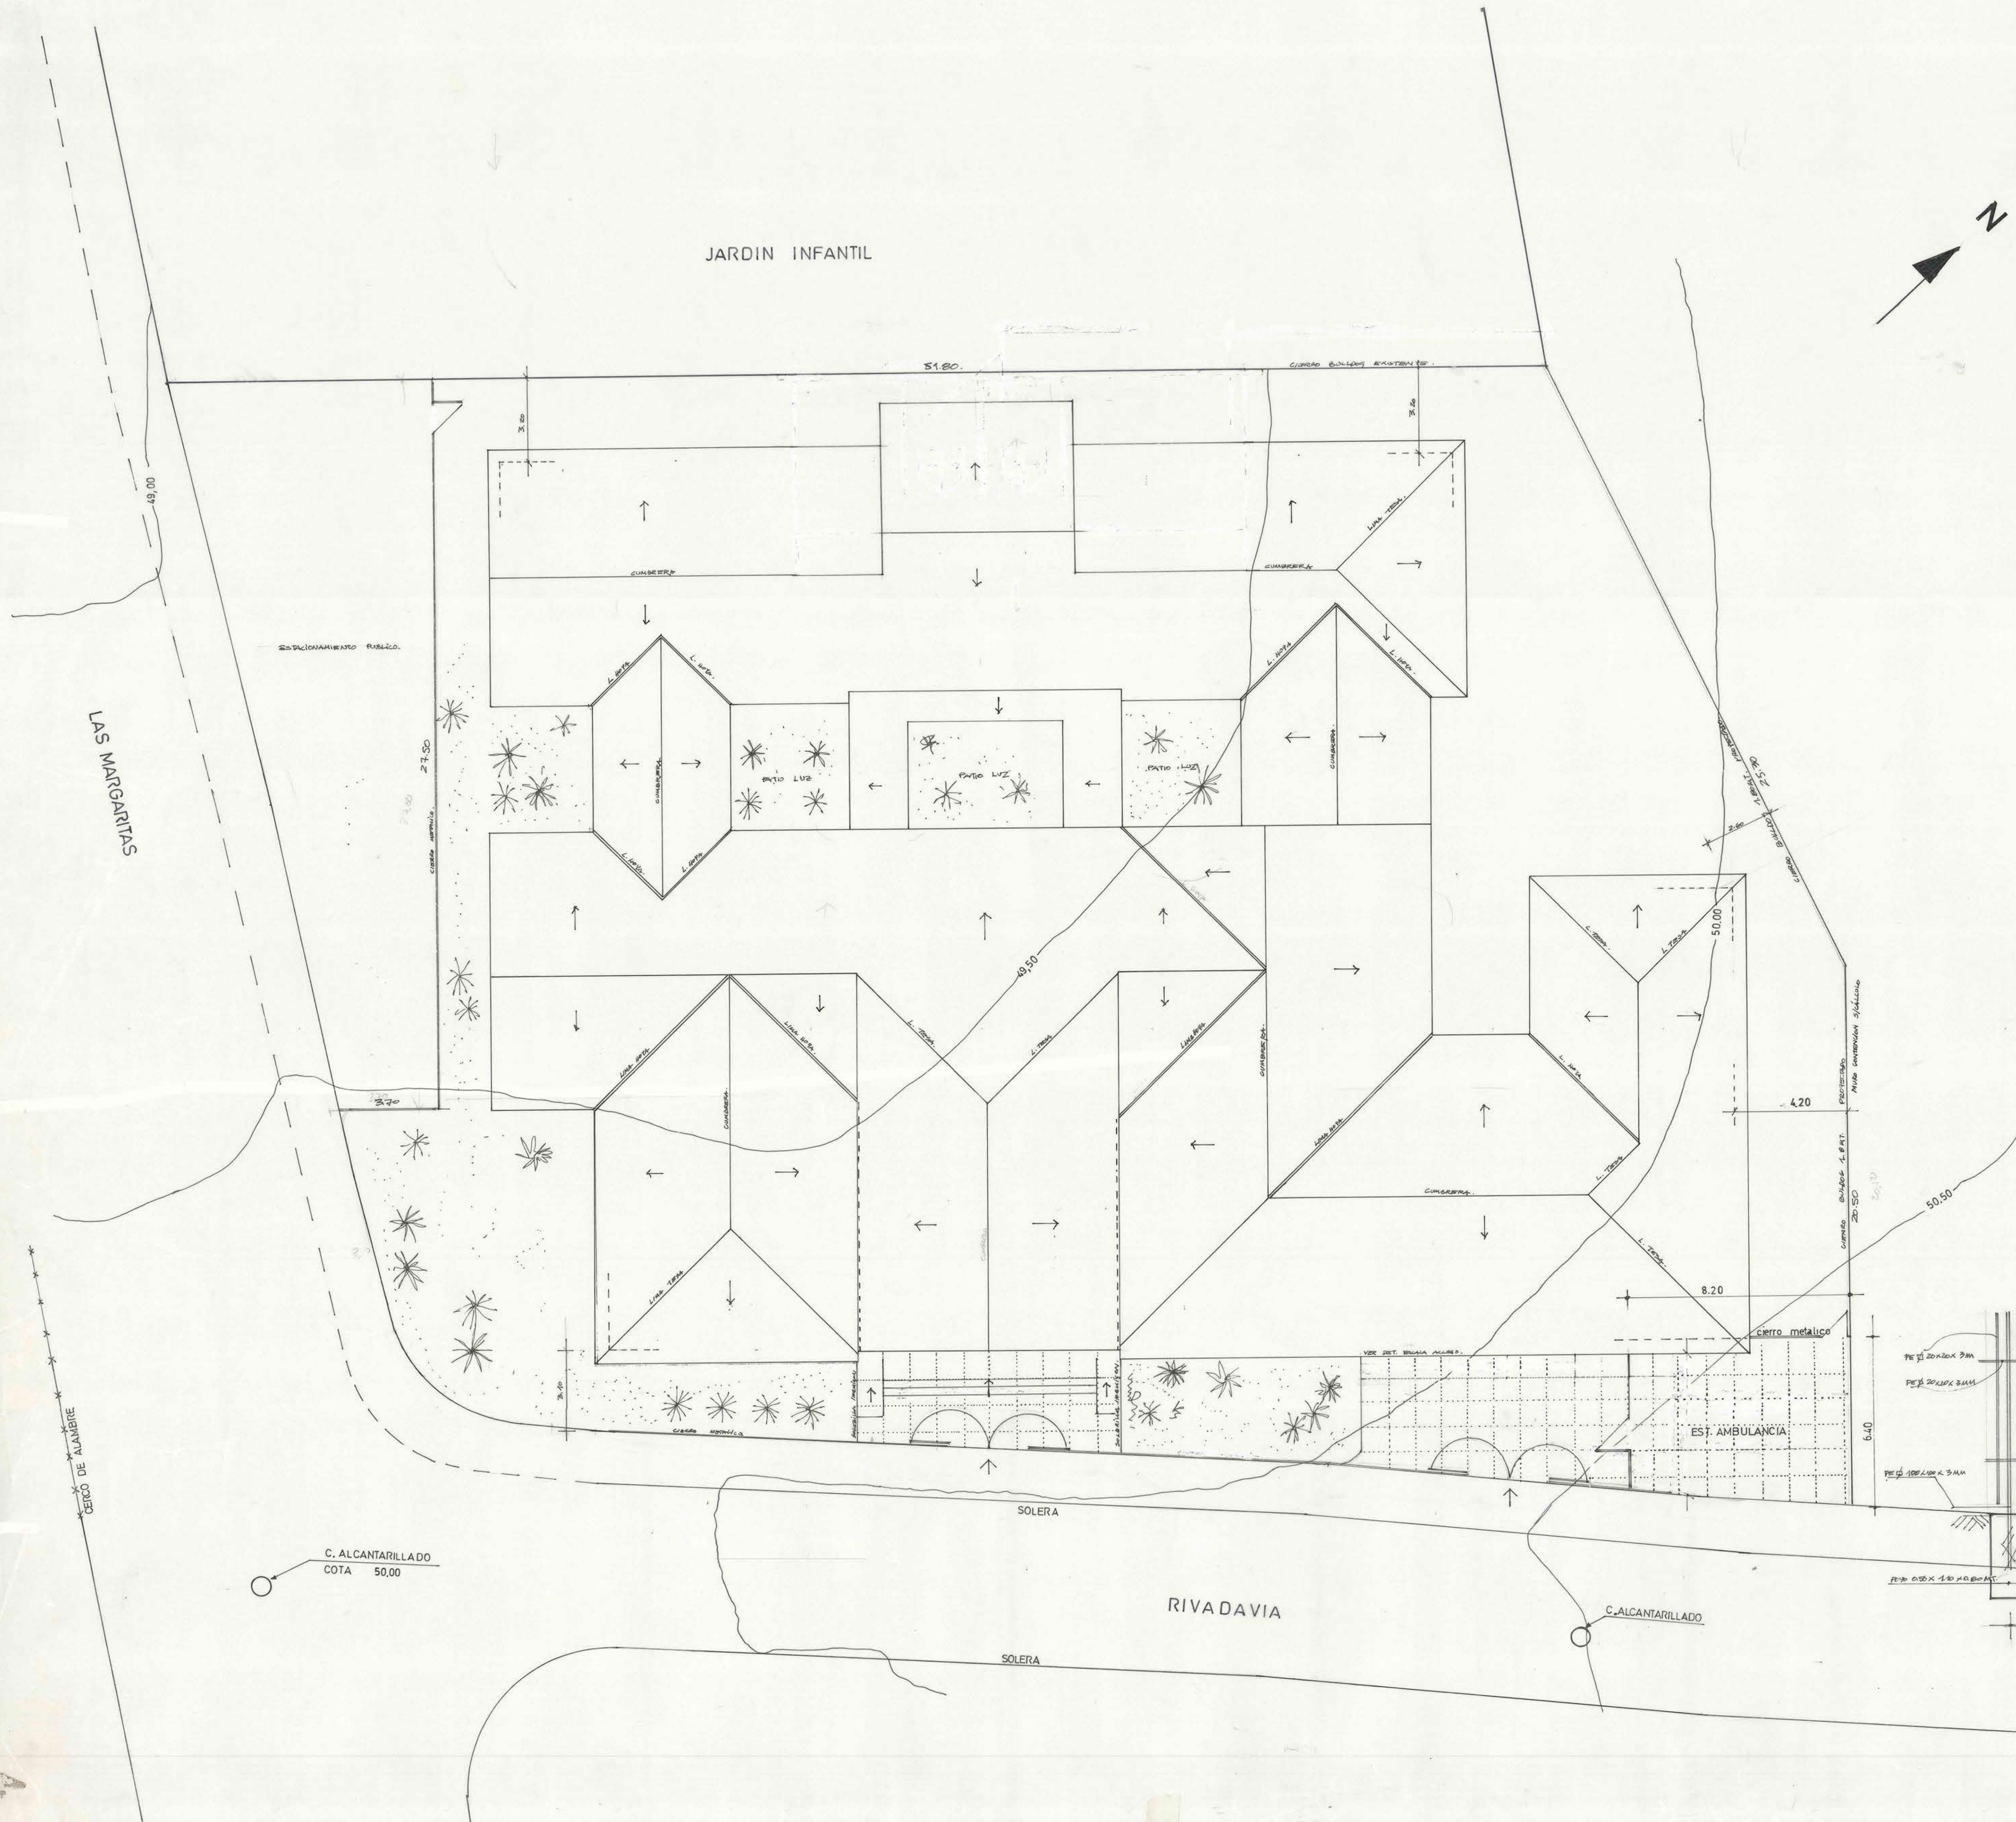


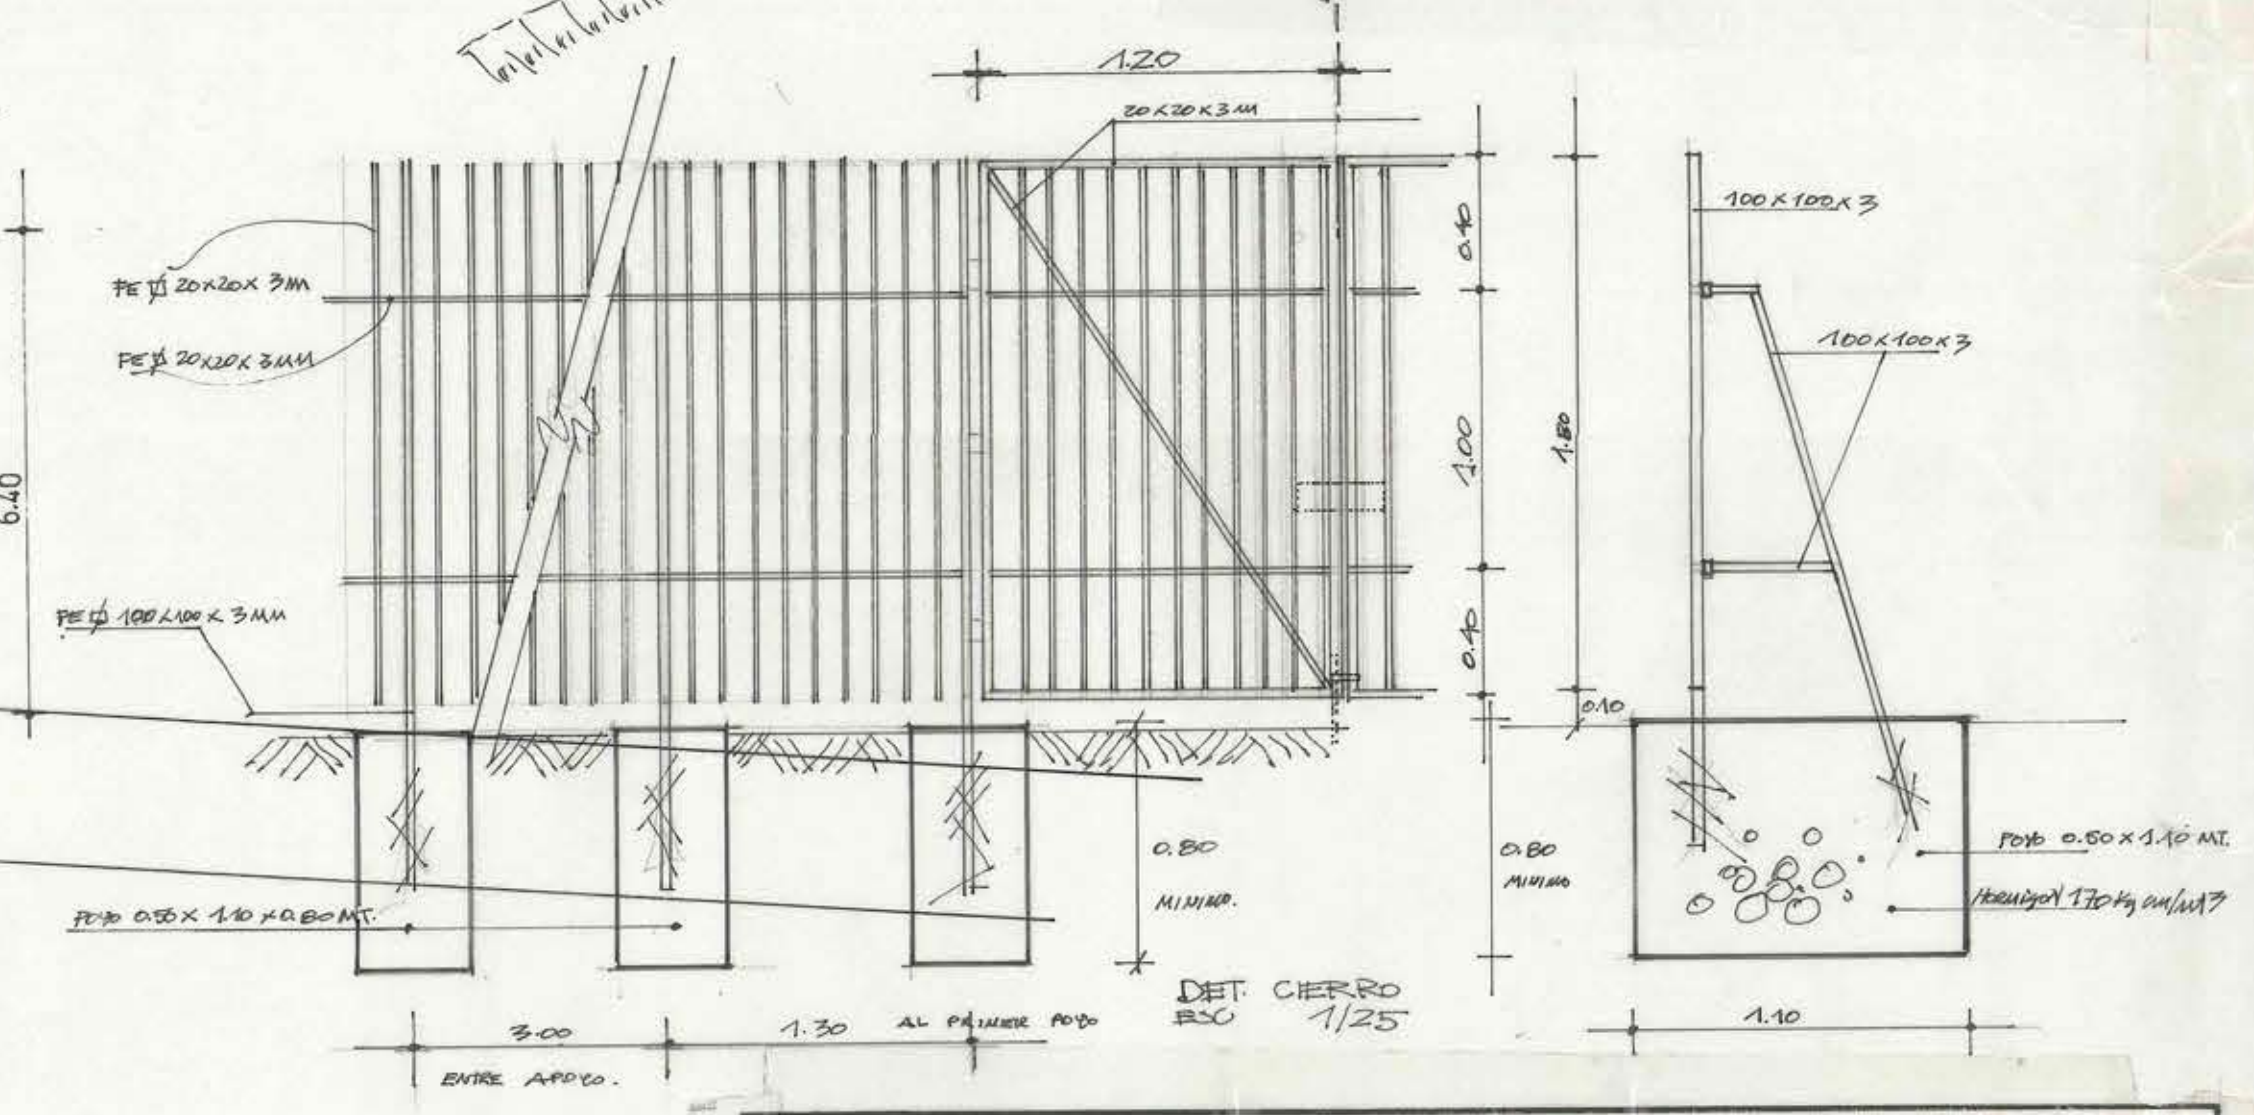

PIE DECORTE

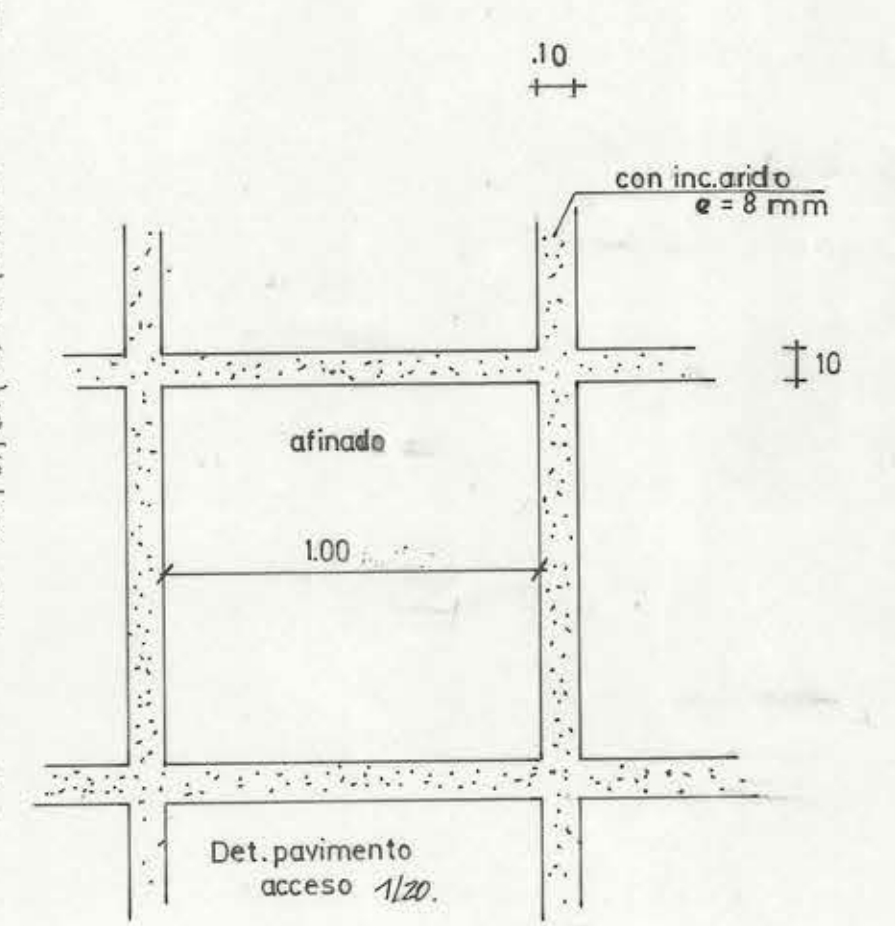

|   |                                     |                      |
|---|-------------------------------------|----------------------|
| <b>M.O.P.</b> DIRECCION GENERAL DE OBRAS PUBLICAS<br>DIRECCION DE ARQUITECTURA - OF REGIONAL - VALPO- |                                     |                      |
| OBRA: CONSULTORIO<br>VILLA ALEMANA                                                                    | PLANO: EMPLAZAMIENTO-CUBIERTA       | LAMINA: 1            |
| DIR. REG.<br>ARQTO. PATRICIO VALENZUELA                                                               | PROYECTO<br>ARQTO. JOSE GONZALEZ C. | FECHA:<br>ESC. 1:100 |