



ELEV. ORIENTE
ESC. 1:50

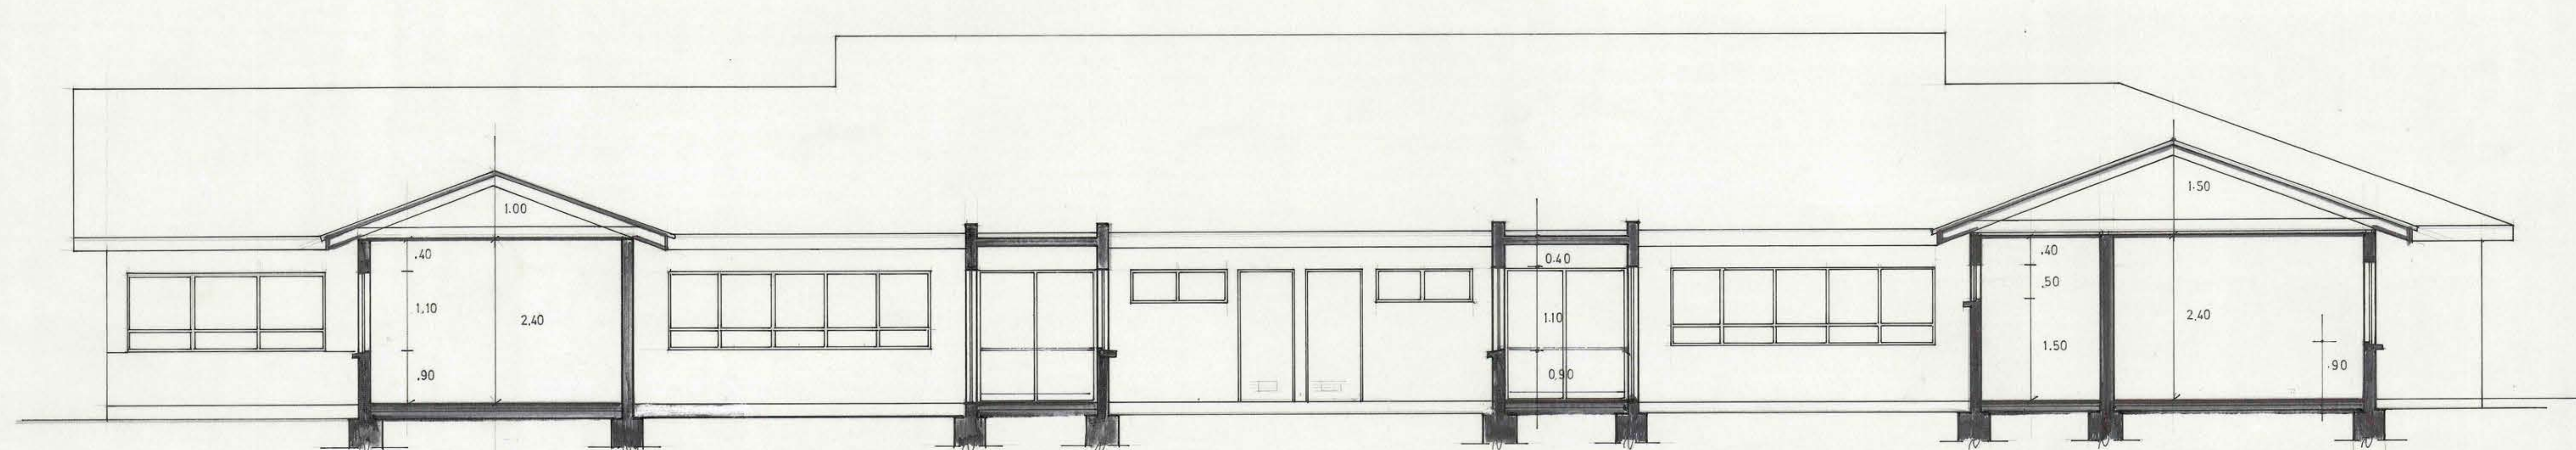

CORTE B-B
ESC. 1:50

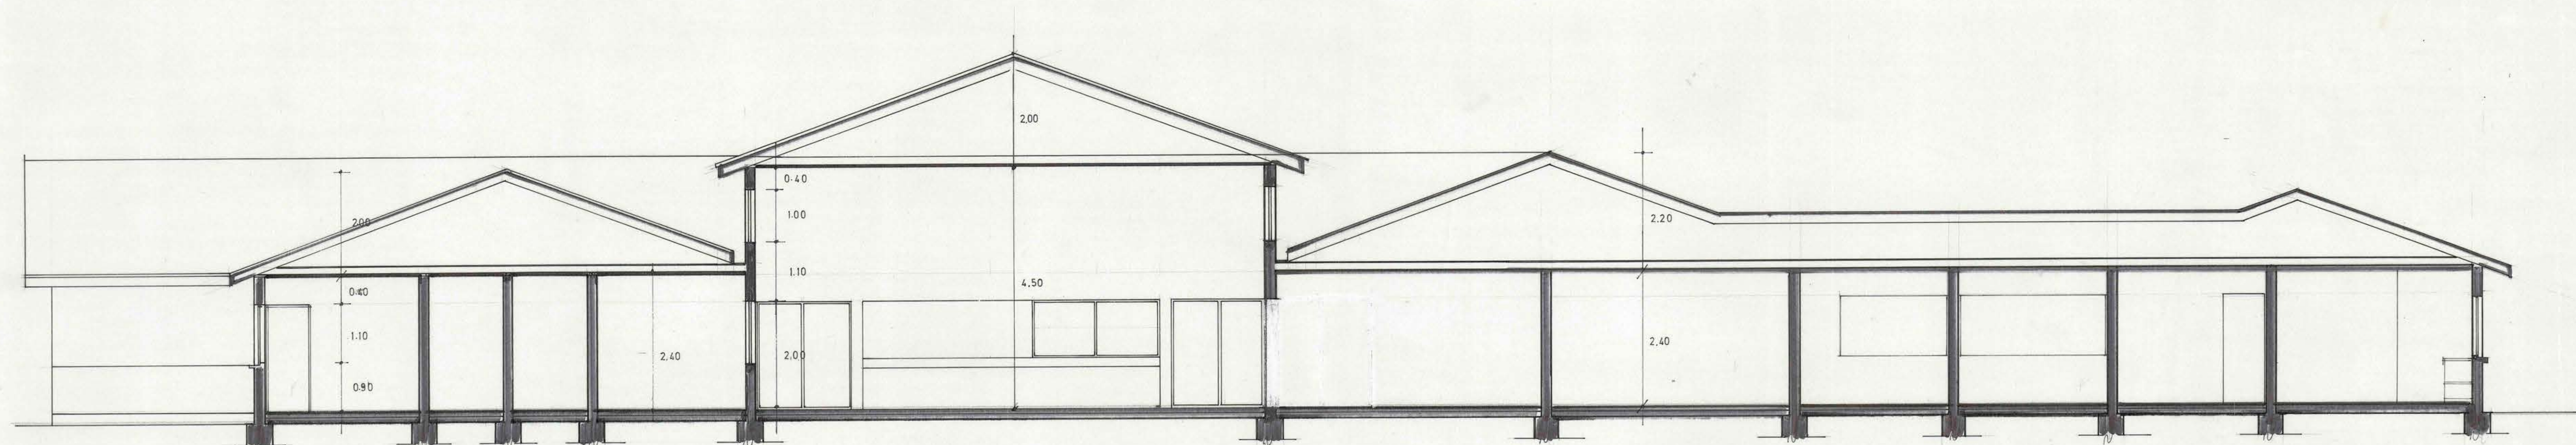

CORTE A-A
ESC. 1:50

M.O.P. DIRECCION GENERAL DE OBRAS PUBLICAS		
DIRECCION DE ARQUITECTURA - OF REGIONAL - VALPO-		
OBRA: CONSULTORIO VILLA ALEMANA	PLANO: ELEV.-CORTES	LAMINA: 4
DIR. REG. ARQTO. PATRICIO VALENZUELA	PROYECTO ARQTO. JOSE GONZALEZ, C.	FECHA: ESC. 1:50