




ELEVACIONES DE VENTANAS Y PUERTAS ESCALA 1/50

CORTES TÍPICOS ESCALA 1/2,5

REJAS INTERIORES ESCALA 1/50 - 1/5

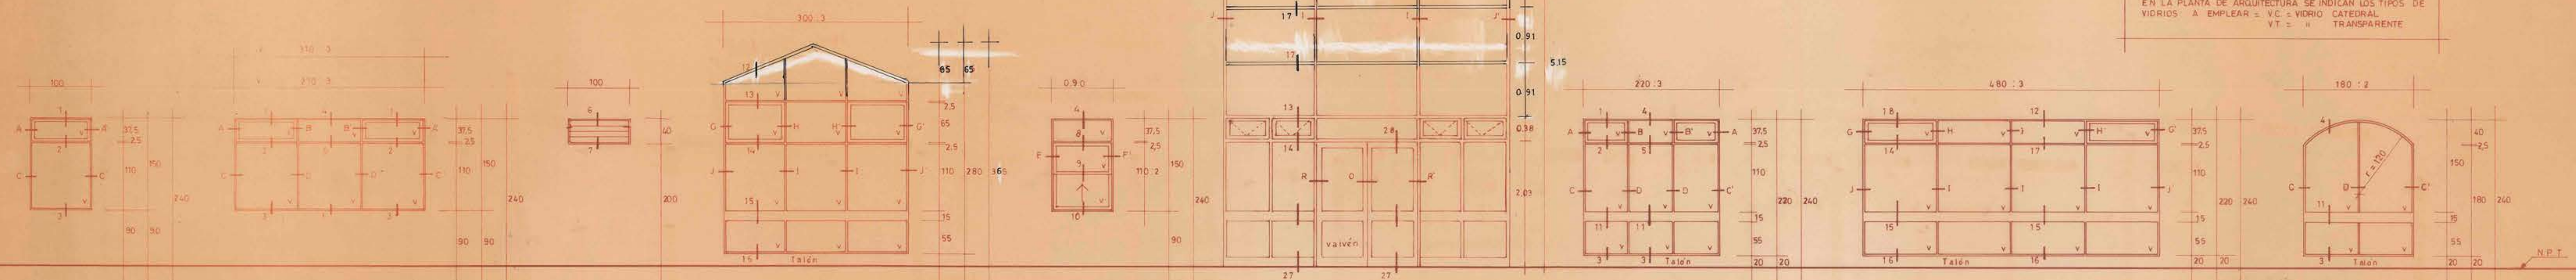

V = VIDRIO (ESPEJOR SEGUN NORMAS I.N.N.)
P = PIZARRERO E = 6 mm
- ALZADOR TIPO EN TODAS LAS VENTANAS DE
ABRIR VER DETALLE EN LAMINA N° 8
- TODAS LAS PUERTAS DE MADERA LLEVARAN
PERFILES M 70 COMO MARCOS
EN LA PLANTA DE ARQUITECTURA SE INDICAN LOS TIPOS DE
VIDRIOS A EMPLEAR V.E. = VIDRIO CATEGORIAL
TRANSPARENTE V.T. = V. TRANSPARENT

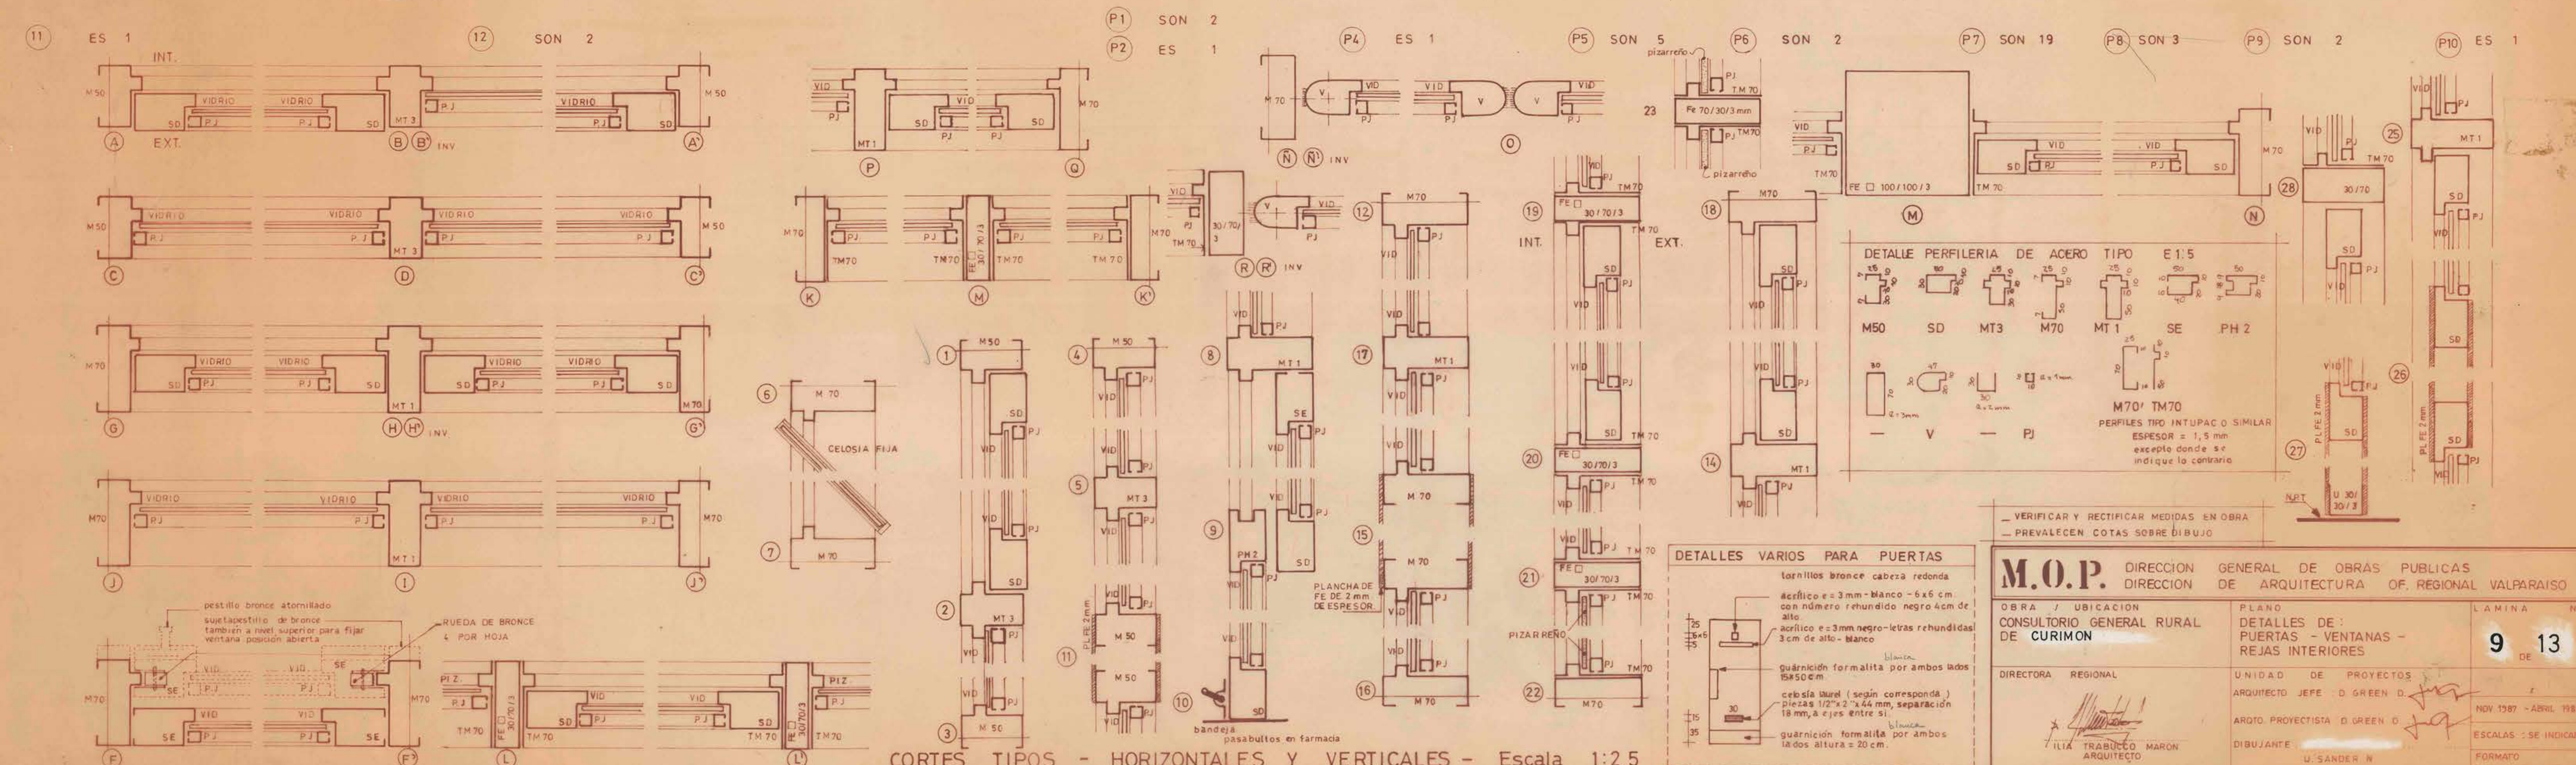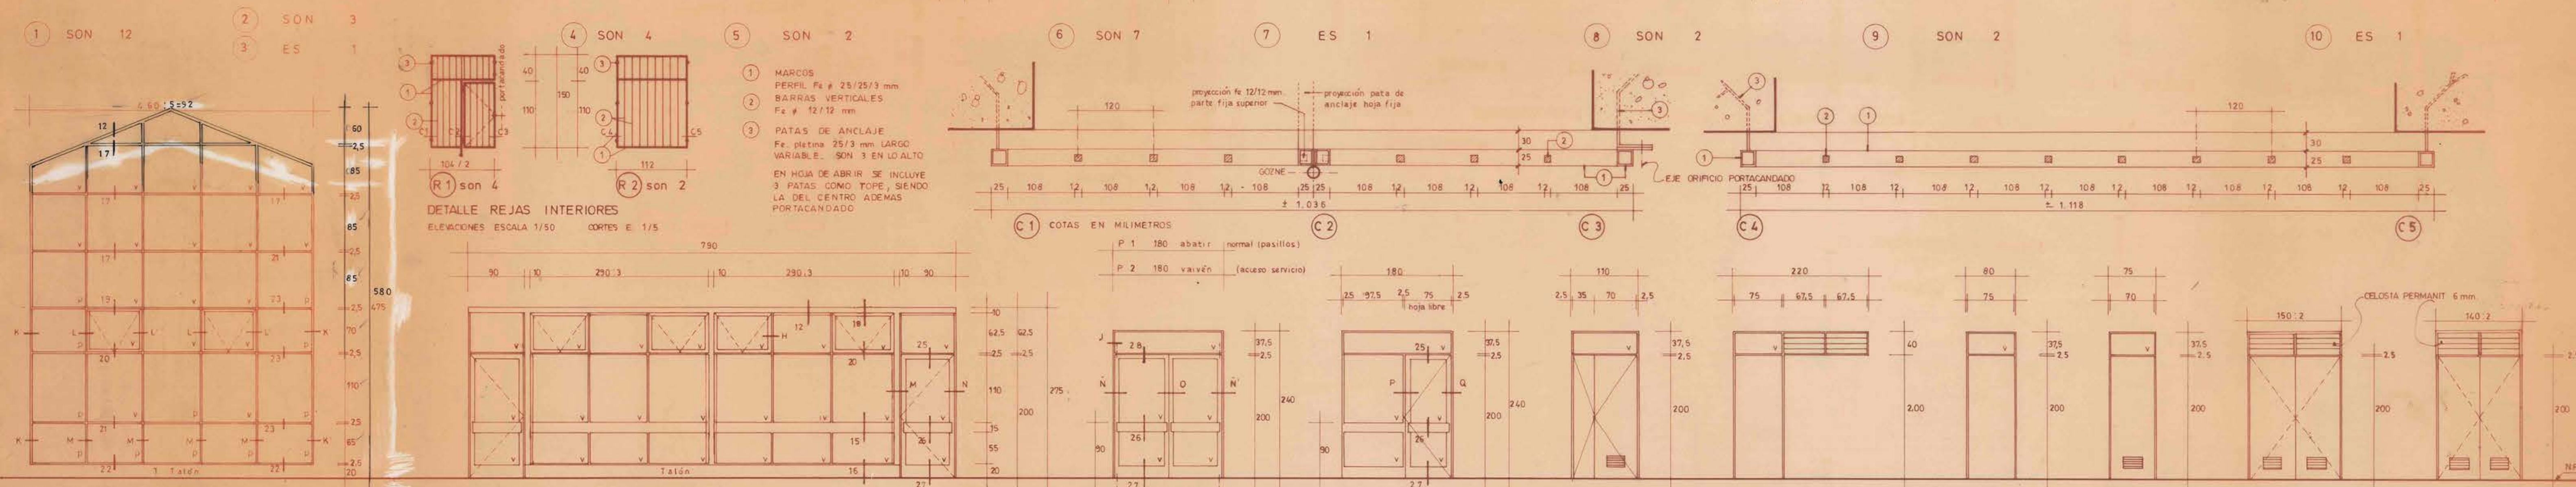

M.O.P. DIRECCION GENERAL DE OBRAS PUBLICAS
DIRECCION DE ARQUITECTURA OF. REGIONAL VALPARAISO

OBRA / UBICACION
CONSULTORIO GENERAL RURAL
DE CURIMON

PLANO
DETALLES DE:
PUERTAS - VENTANAS -
REJAS INTERIORES

LAMINA N°
9 13

UNIDAD DE PROYECTOS
ARQUITECTO JEFE: D. GREEN D.

ARQUITECTO PROYECTISTA: D. GREEN D.

DIBUJANTE
U. SANDER W.

NOV 1987 - ABRIL 1988

ESCALAS: SE INDICAN

FORMATO
0,60 x 0,90 m - 954 m2