


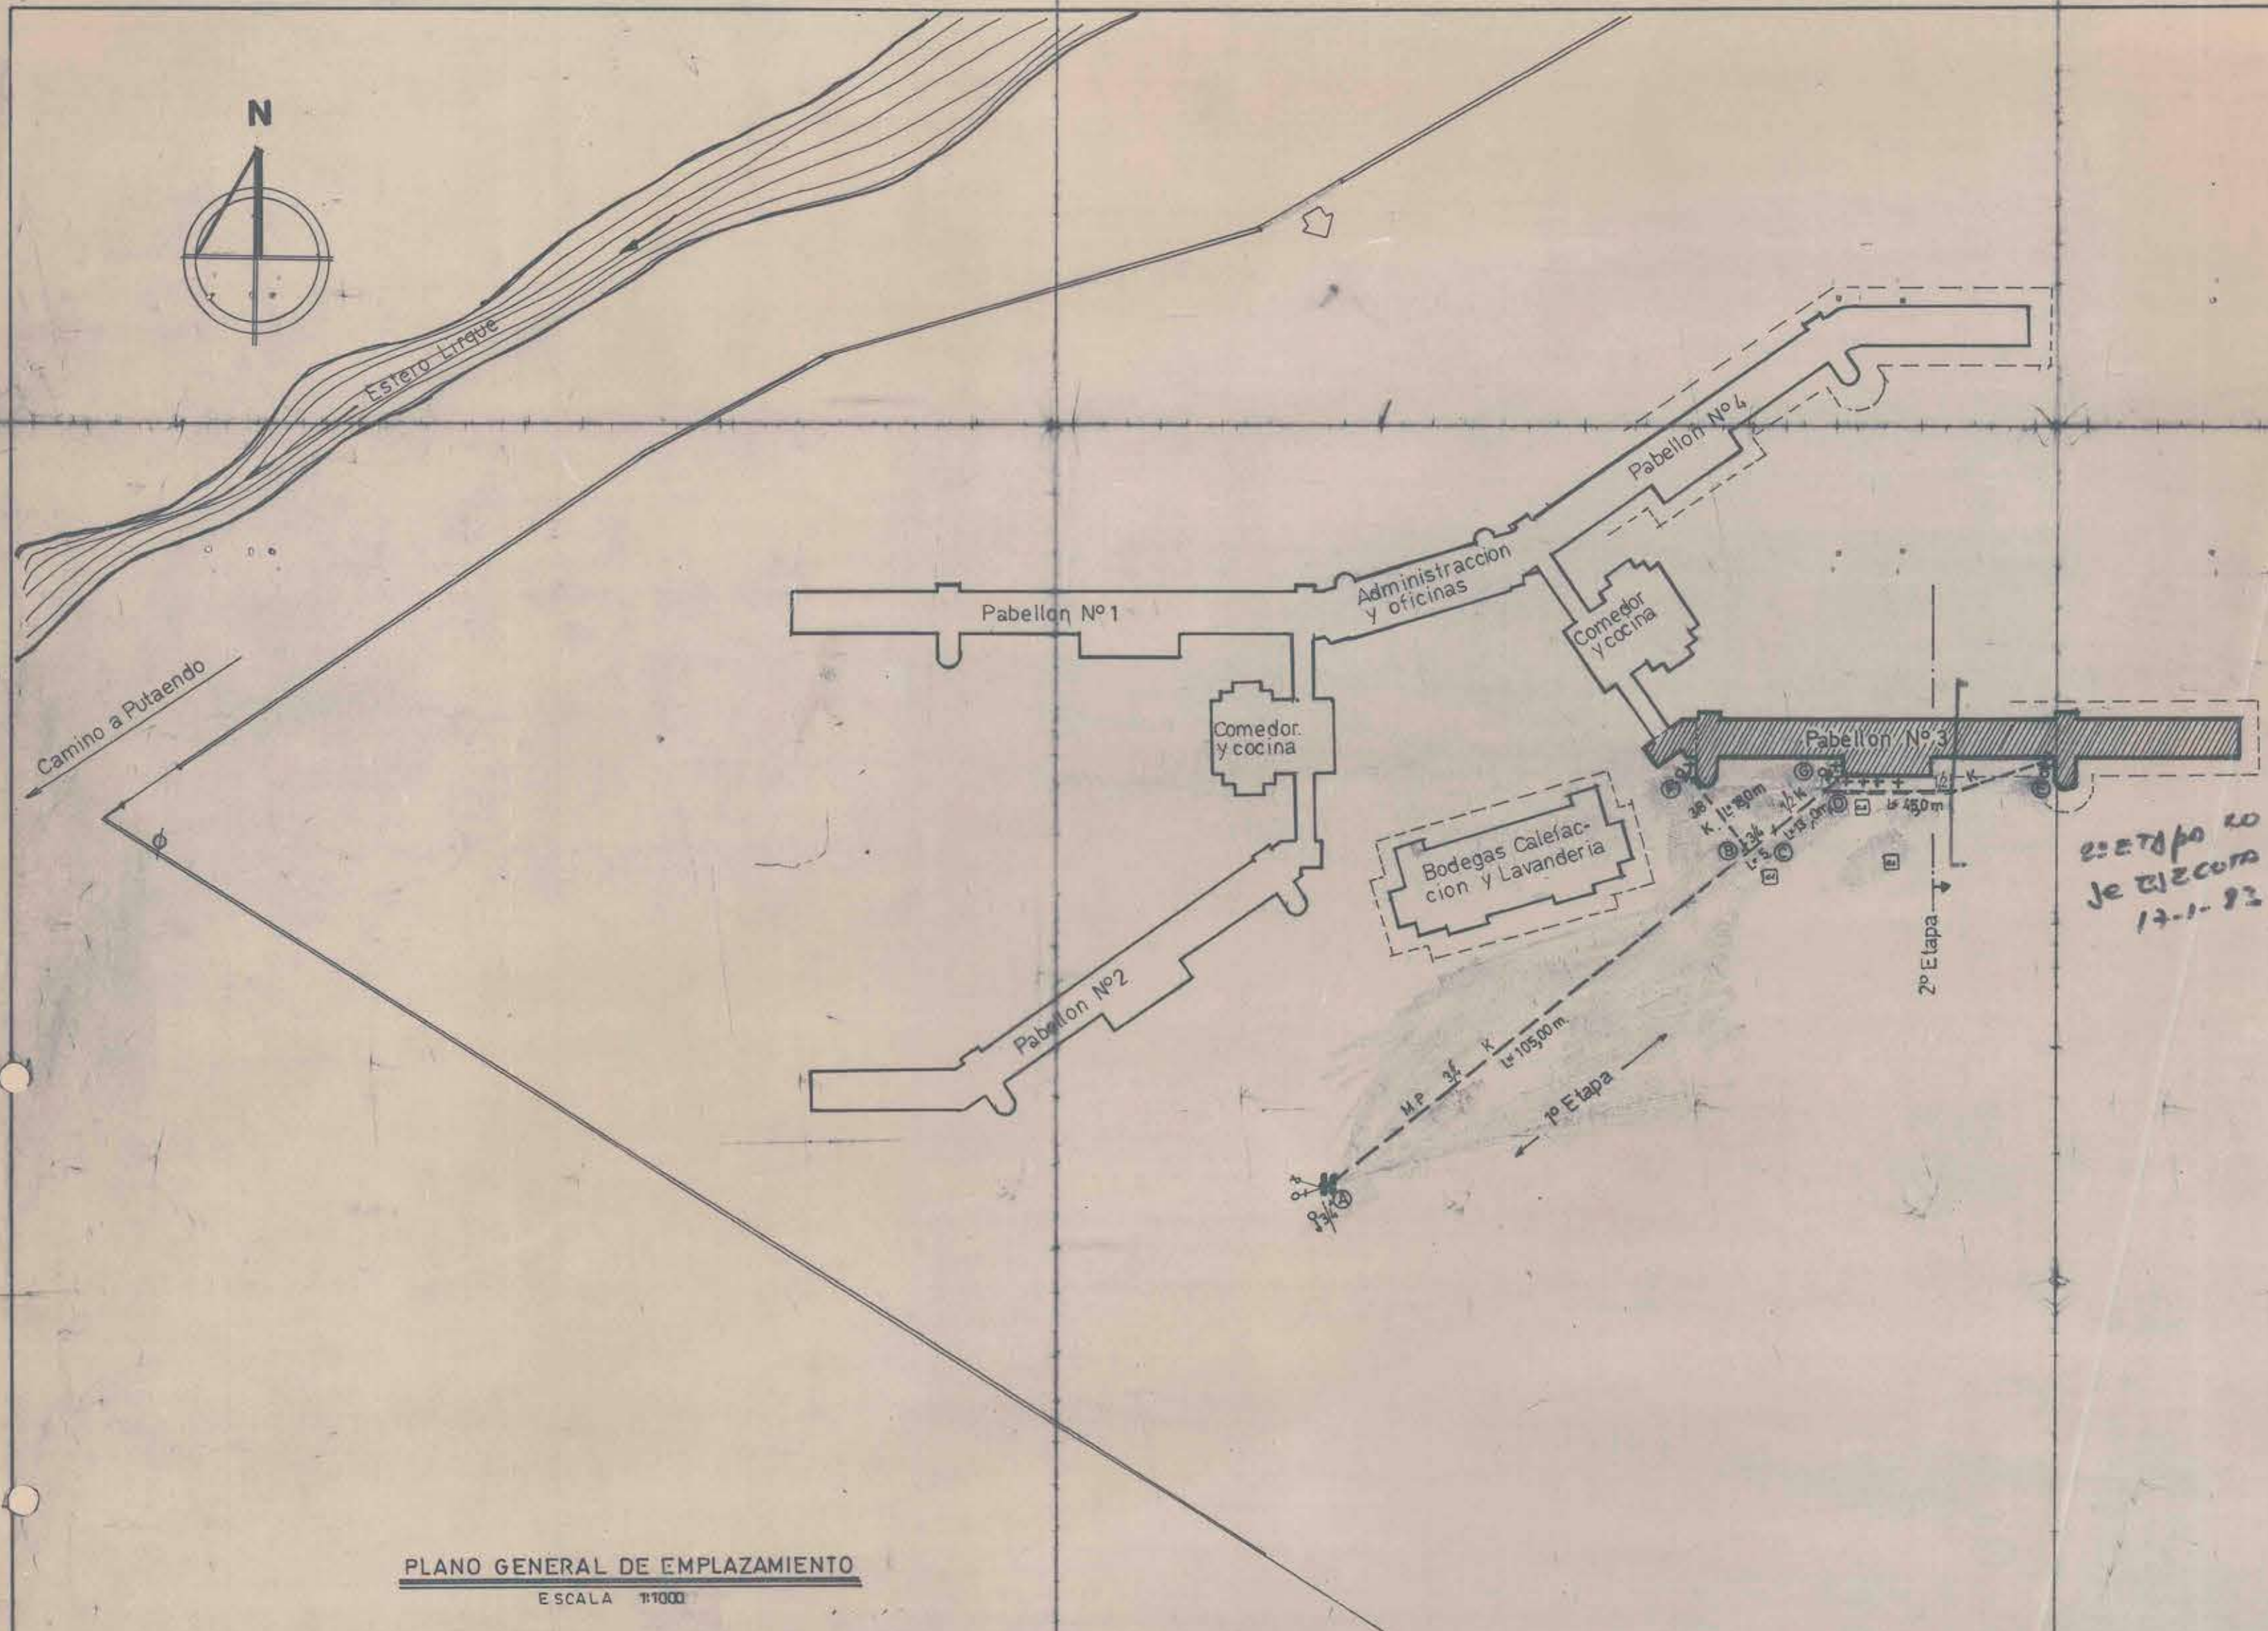

PLANO GENERAL DE EMPLAZAMIENTO
ESCALA 1:1000

VARIOS 2 ESTANQUES CAP. 20m³/U = 40m³ REGULADOR 1ª ETAPA FISHER R.922H-26 O SIMILAR REGULADOR 2ª ETAPA FISHER R.922H-26 O SIMILAR FITTING BRONCE TUBERIAS COBRE TIPO "K" EN MEDIA PRESION SOLDADURA DE PLATA P-15 COBRE TIPO "L" EN BAJA PRESION SOLDADURA DE ESTANO 50%	POTENCIA INSTALADA 1ª ETAPA <table border="1"> <tr> <td>2-CALEFONT. C/U 20,0</td> <td>40,0</td> <td>40,0</td> </tr> <tr> <td>6-CALEFONT. C/U 20,0</td> <td>120,0</td> <td></td> </tr> <tr> <td>3-COCINA. C/U 8,5</td> <td>25,5</td> <td></td> </tr> <tr> <td>Total Instalacion</td> <td>145,5</td> <td>145,5</td> </tr> <tr> <td>TOTAL INSTALACION 1ª ETAPA</td> <td>185,5</td> <td></td> </tr> </table> 2ª ETAPA <table border="1"> <tr> <td>3-CALEFONT. C/U 20,0</td> <td>60,0</td> <td>60,0</td> </tr> <tr> <td>TOTAL INSTALACION 1ª/2ª ETAPA</td> <td>245,5</td> <td></td> </tr> </table> POT. INSTALADA 245,5 Mcal/h. FACTOR DE SIMULTANEIDAD 0,9 POT. DE CALCULO 221,0 Mcal/h.	2-CALEFONT. C/U 20,0	40,0	40,0	6-CALEFONT. C/U 20,0	120,0		3-COCINA. C/U 8,5	25,5		Total Instalacion	145,5	145,5	TOTAL INSTALACION 1ª ETAPA	185,5		3-CALEFONT. C/U 20,0	60,0	60,0	TOTAL INSTALACION 1ª/2ª ETAPA	245,5		INSTALACION INTERIOR DE G.L. RESIDENCIAL HOSPITAL PSIQUIATRICO-PUTAENDO PABELLON Nº 3 PUTAENDO PROPIETARIO EMP. CONSTR. RADIAN SOC. CONSTR. DE ESTABL. HOSP. CINº 88.244.804 DE 87% INSTALADOR FERNANDO PICART B DOM. DR. DUCCI 505 OF 304 FONO 396583 ESCALA 1:1000	UBICACION ESTERO CAM. A PUTAENDO HOSP. CERRO OTROS PROP. REFERENCIA: PUTAENDO	APROBACION 17/1/83 11-4-13 LAMINA Nº 06 <table border="1"> <tr> <th>INGRESO</th> <th>FECHA</th> <th>TIPO</th> </tr> <tr> <td></td> <td></td> <td></td> </tr> </table>	INGRESO	FECHA	TIPO			
2-CALEFONT. C/U 20,0	40,0	40,0																													
6-CALEFONT. C/U 20,0	120,0																														
3-COCINA. C/U 8,5	25,5																														
Total Instalacion	145,5	145,5																													
TOTAL INSTALACION 1ª ETAPA	185,5																														
3-CALEFONT. C/U 20,0	60,0	60,0																													
TOTAL INSTALACION 1ª/2ª ETAPA	245,5																														
INGRESO	FECHA	TIPO																													