
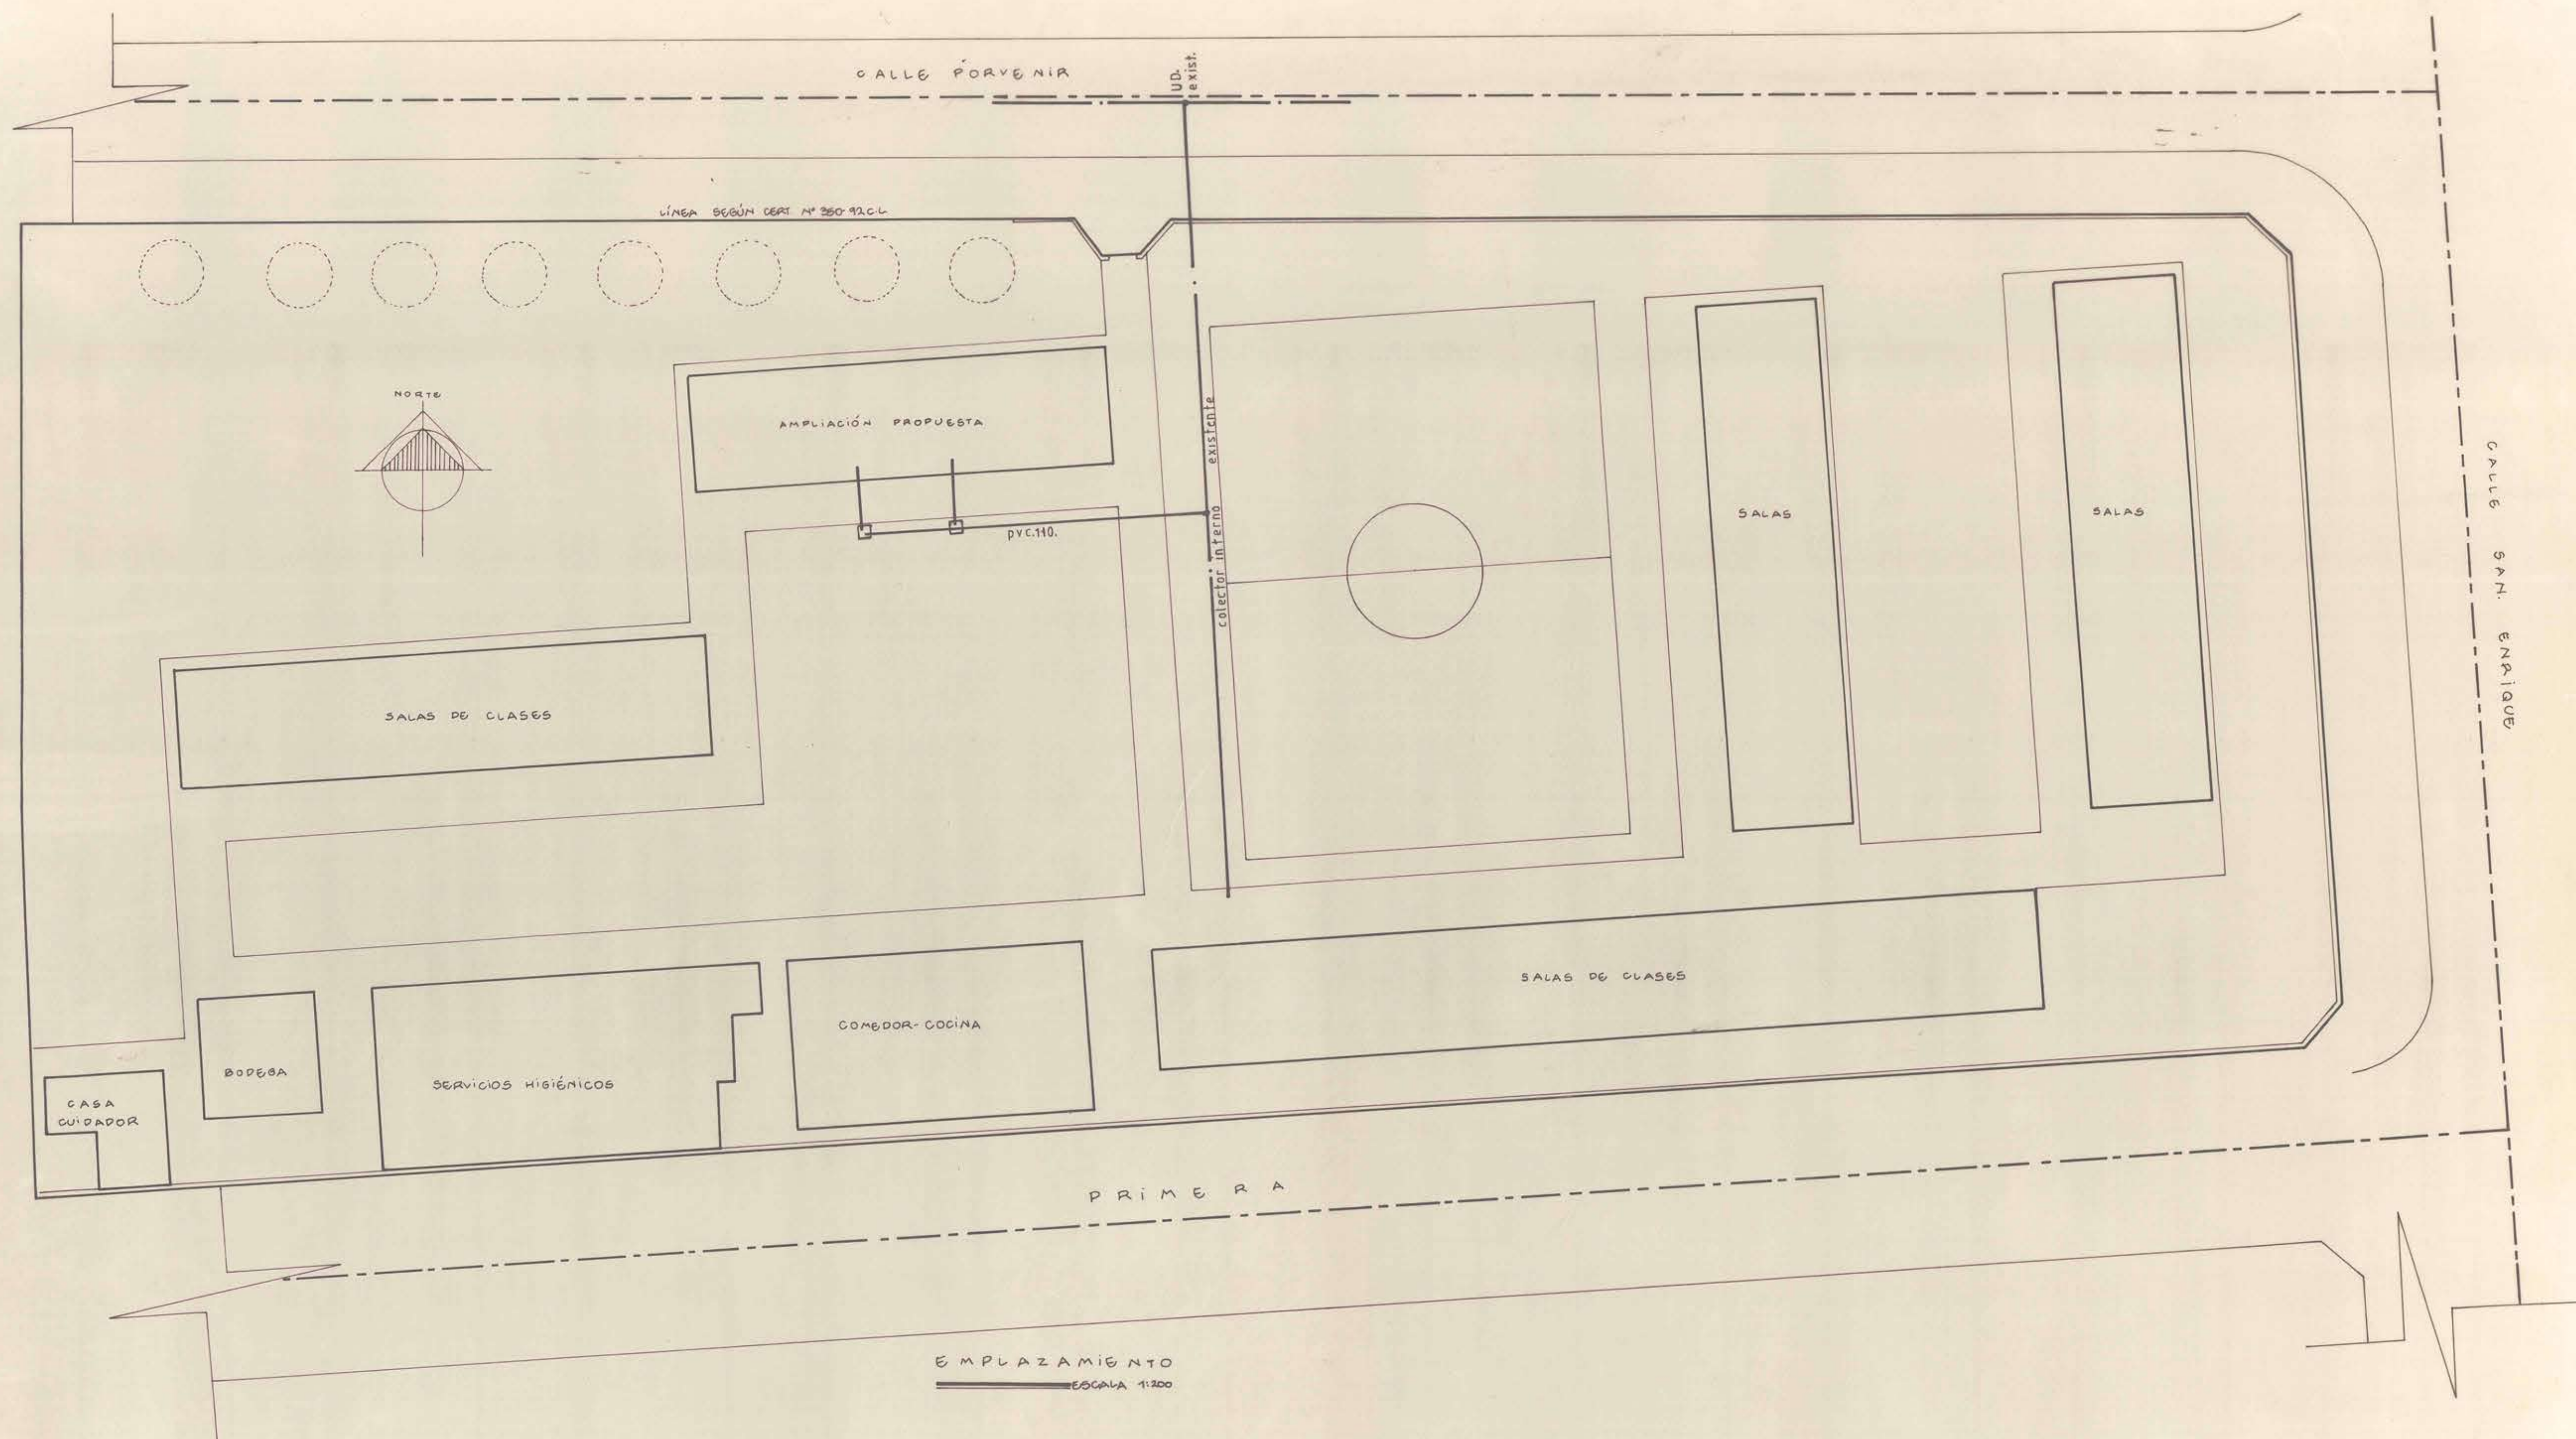


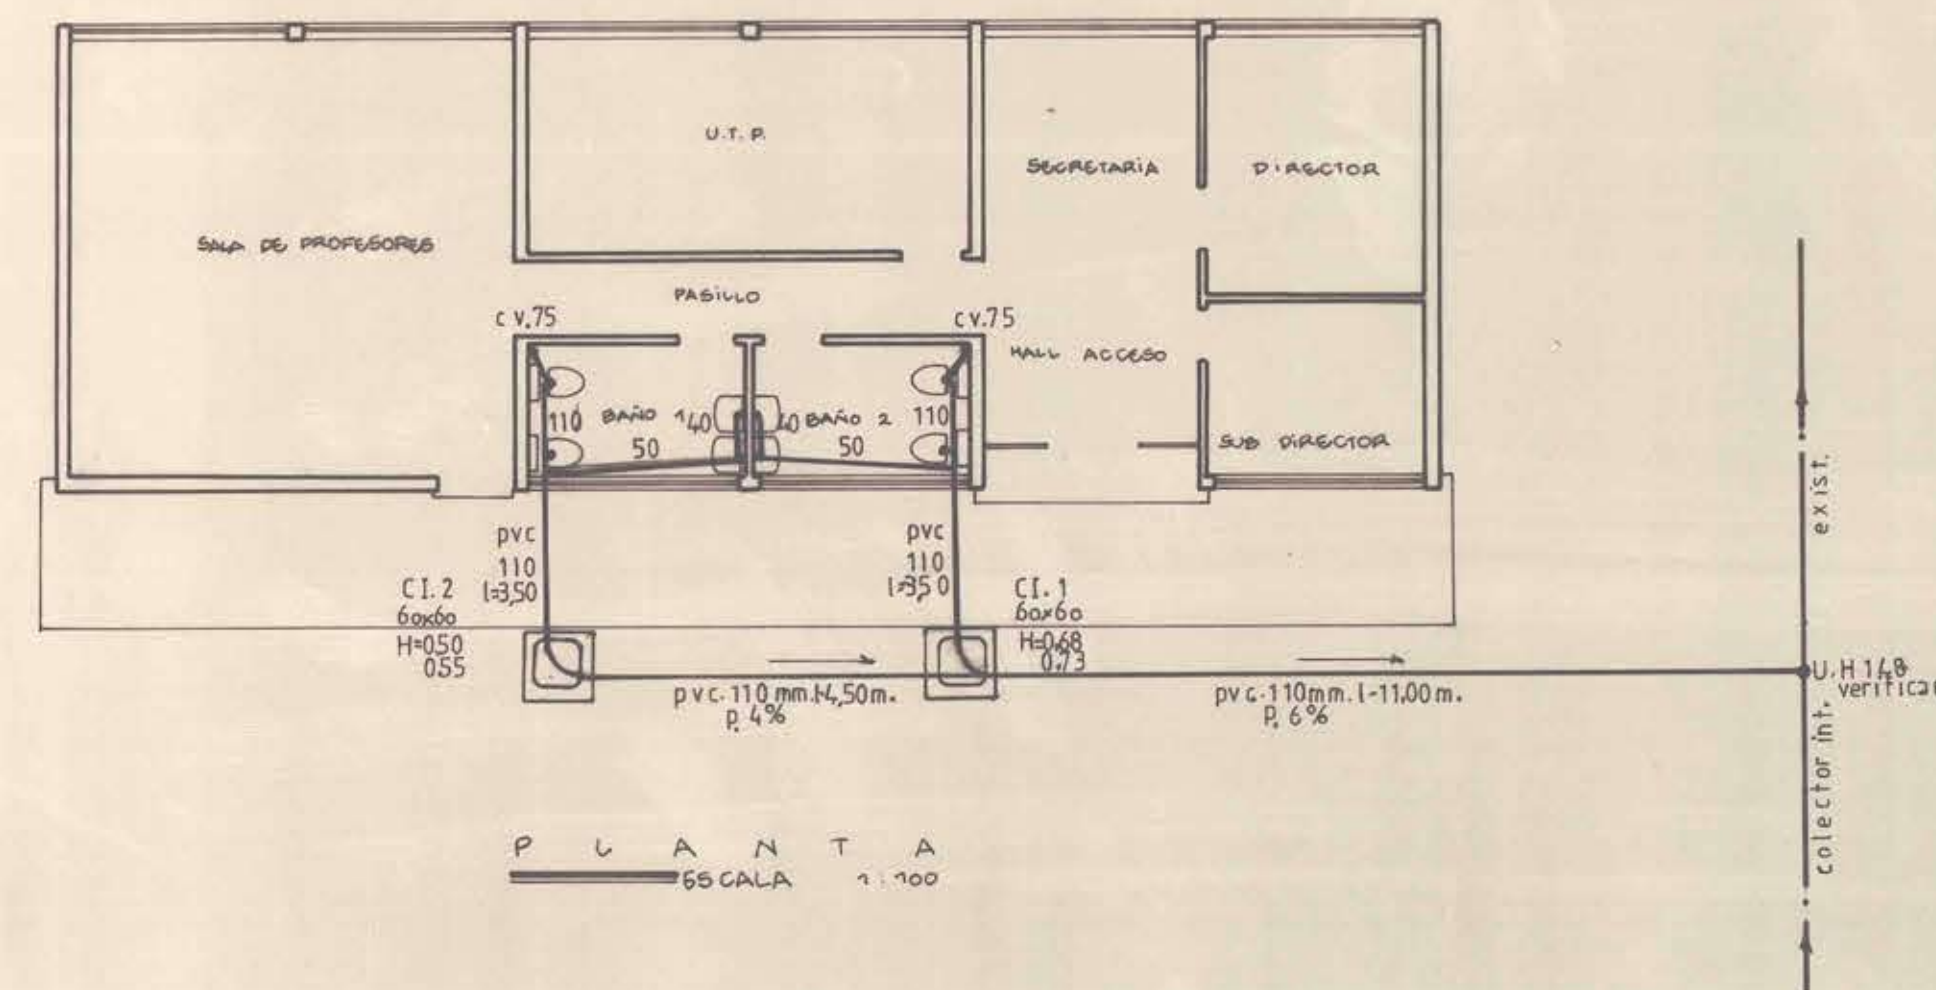

PLANO DE ALCANTARILLADO	PROYECTO INFORMATIVO	FIRMAS	UBICACION	DATOS TECNICOS
CALLE : PORVENIR-SAN ENRIQUE	ANEXO DE INICIACIÓN N° CERTIFICADO DE FACTIBILIDAD N°	PROPIETARIO NOMBRE DOMICILIO		
	VISACIÓN	PROYECTISTA NOMBRE DOMICILIO PROFESIÓN PROYECTISTA 3 34658		
	FIRMA REVISOR	PROYECTISTA NOMBRE DOMICILIO PROFESIÓN PROYECTISTA 3 34658		
COMUNA DE VILLA PUEMANA	FECHA INICIO FECHA TÉRMINO	NOMBRE DOMICILIO PROFESIÓN		
	AUTORIZACIÓN EMPALME N°			