
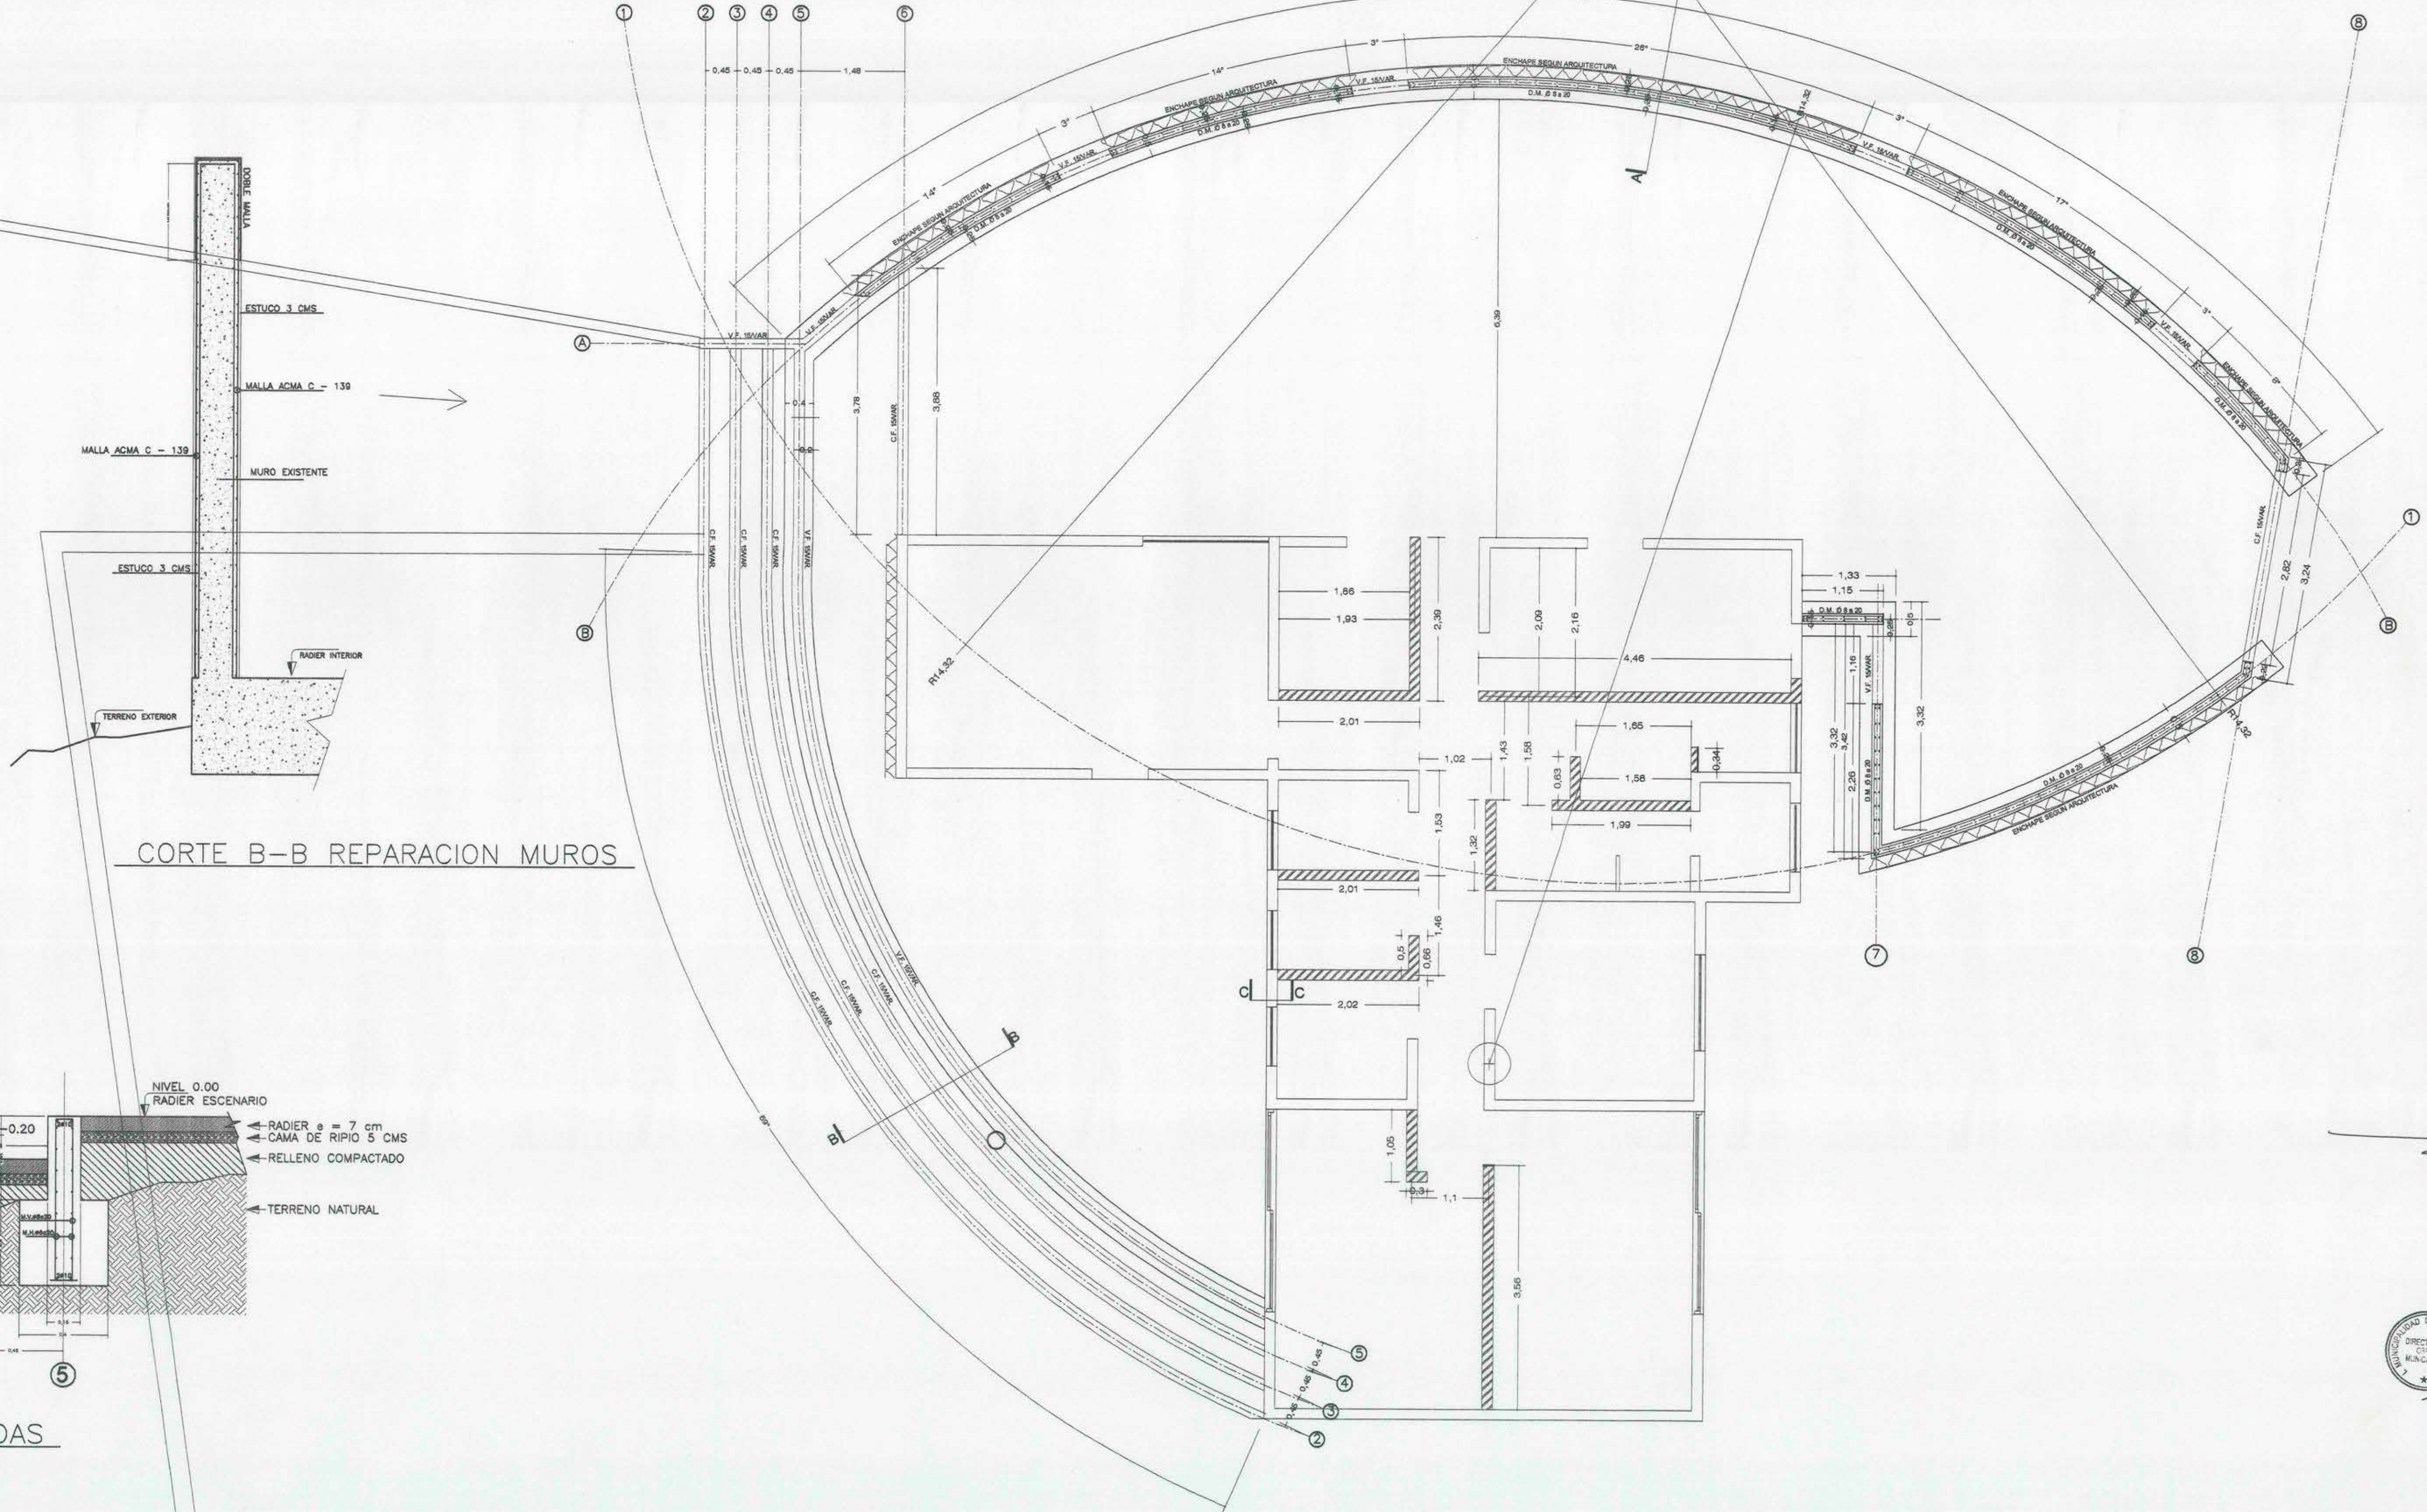
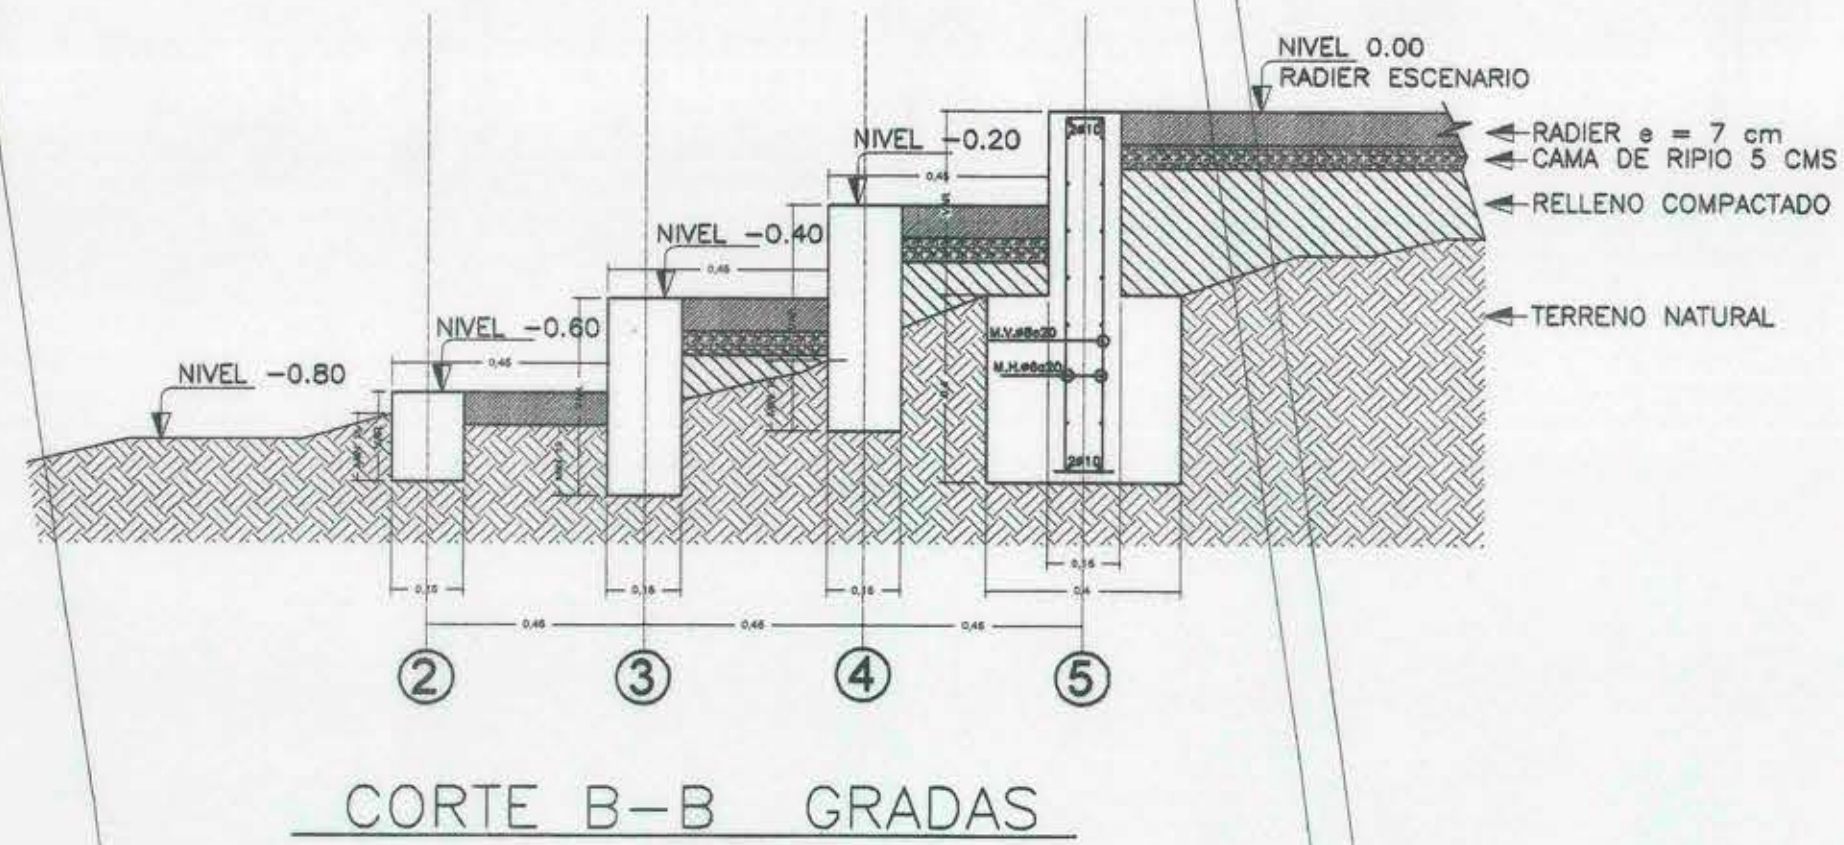


PLANTA DE FUNDACIONES
ESCALA 1 : 50

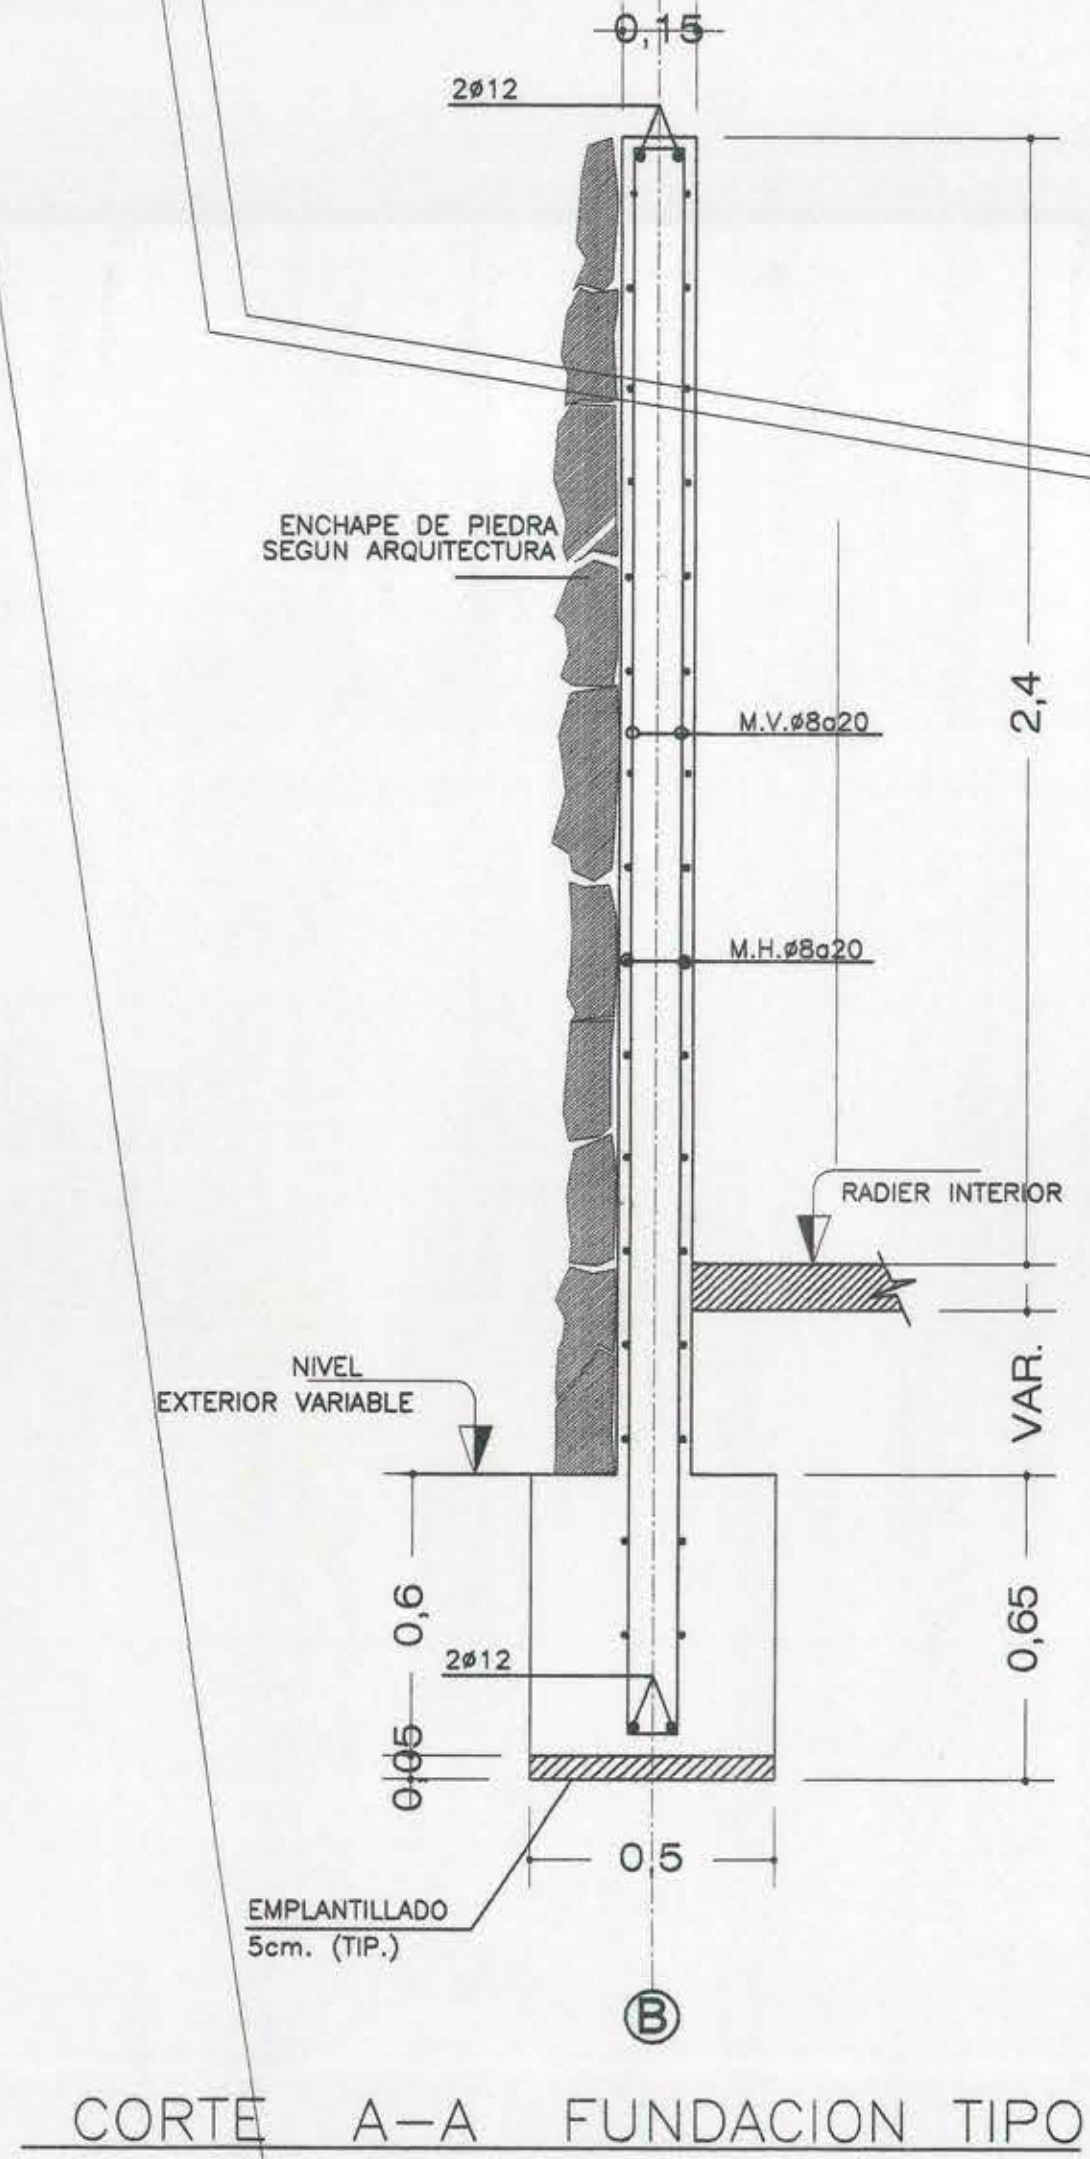

REGION	V Region
PROVINCIA	Isla de Pascua
COMUNA	Isla de Pascua
DIRECCION	Atamu Tekena s/n
LUGAR	Hanga Roa
SUPERFICIE DEL TERRENO 950 m2	
SUPERFICIE EXISTENTE 105 m2	
SUPERFICIE CONSTRUC. NUEVA 121 m2	

SIMBOLOGIA

-  MUROS EXISTENTES QUE SON REPARADOS
-  MUROS NUEVOS ALBANILERIA DE BLOQUES
-  REVESTIMIENTO DE PIEDRA

PLANO
Planta Fundaciones

ARQUITECTO ANDRES MACDONALD

EMPRESA CONSTRUCTORA

PROPIETARIO

Guillermo

LAMINA N°	REVISION
04	
ESCALA	1/50
FECHA	OCTUBRE 2005