
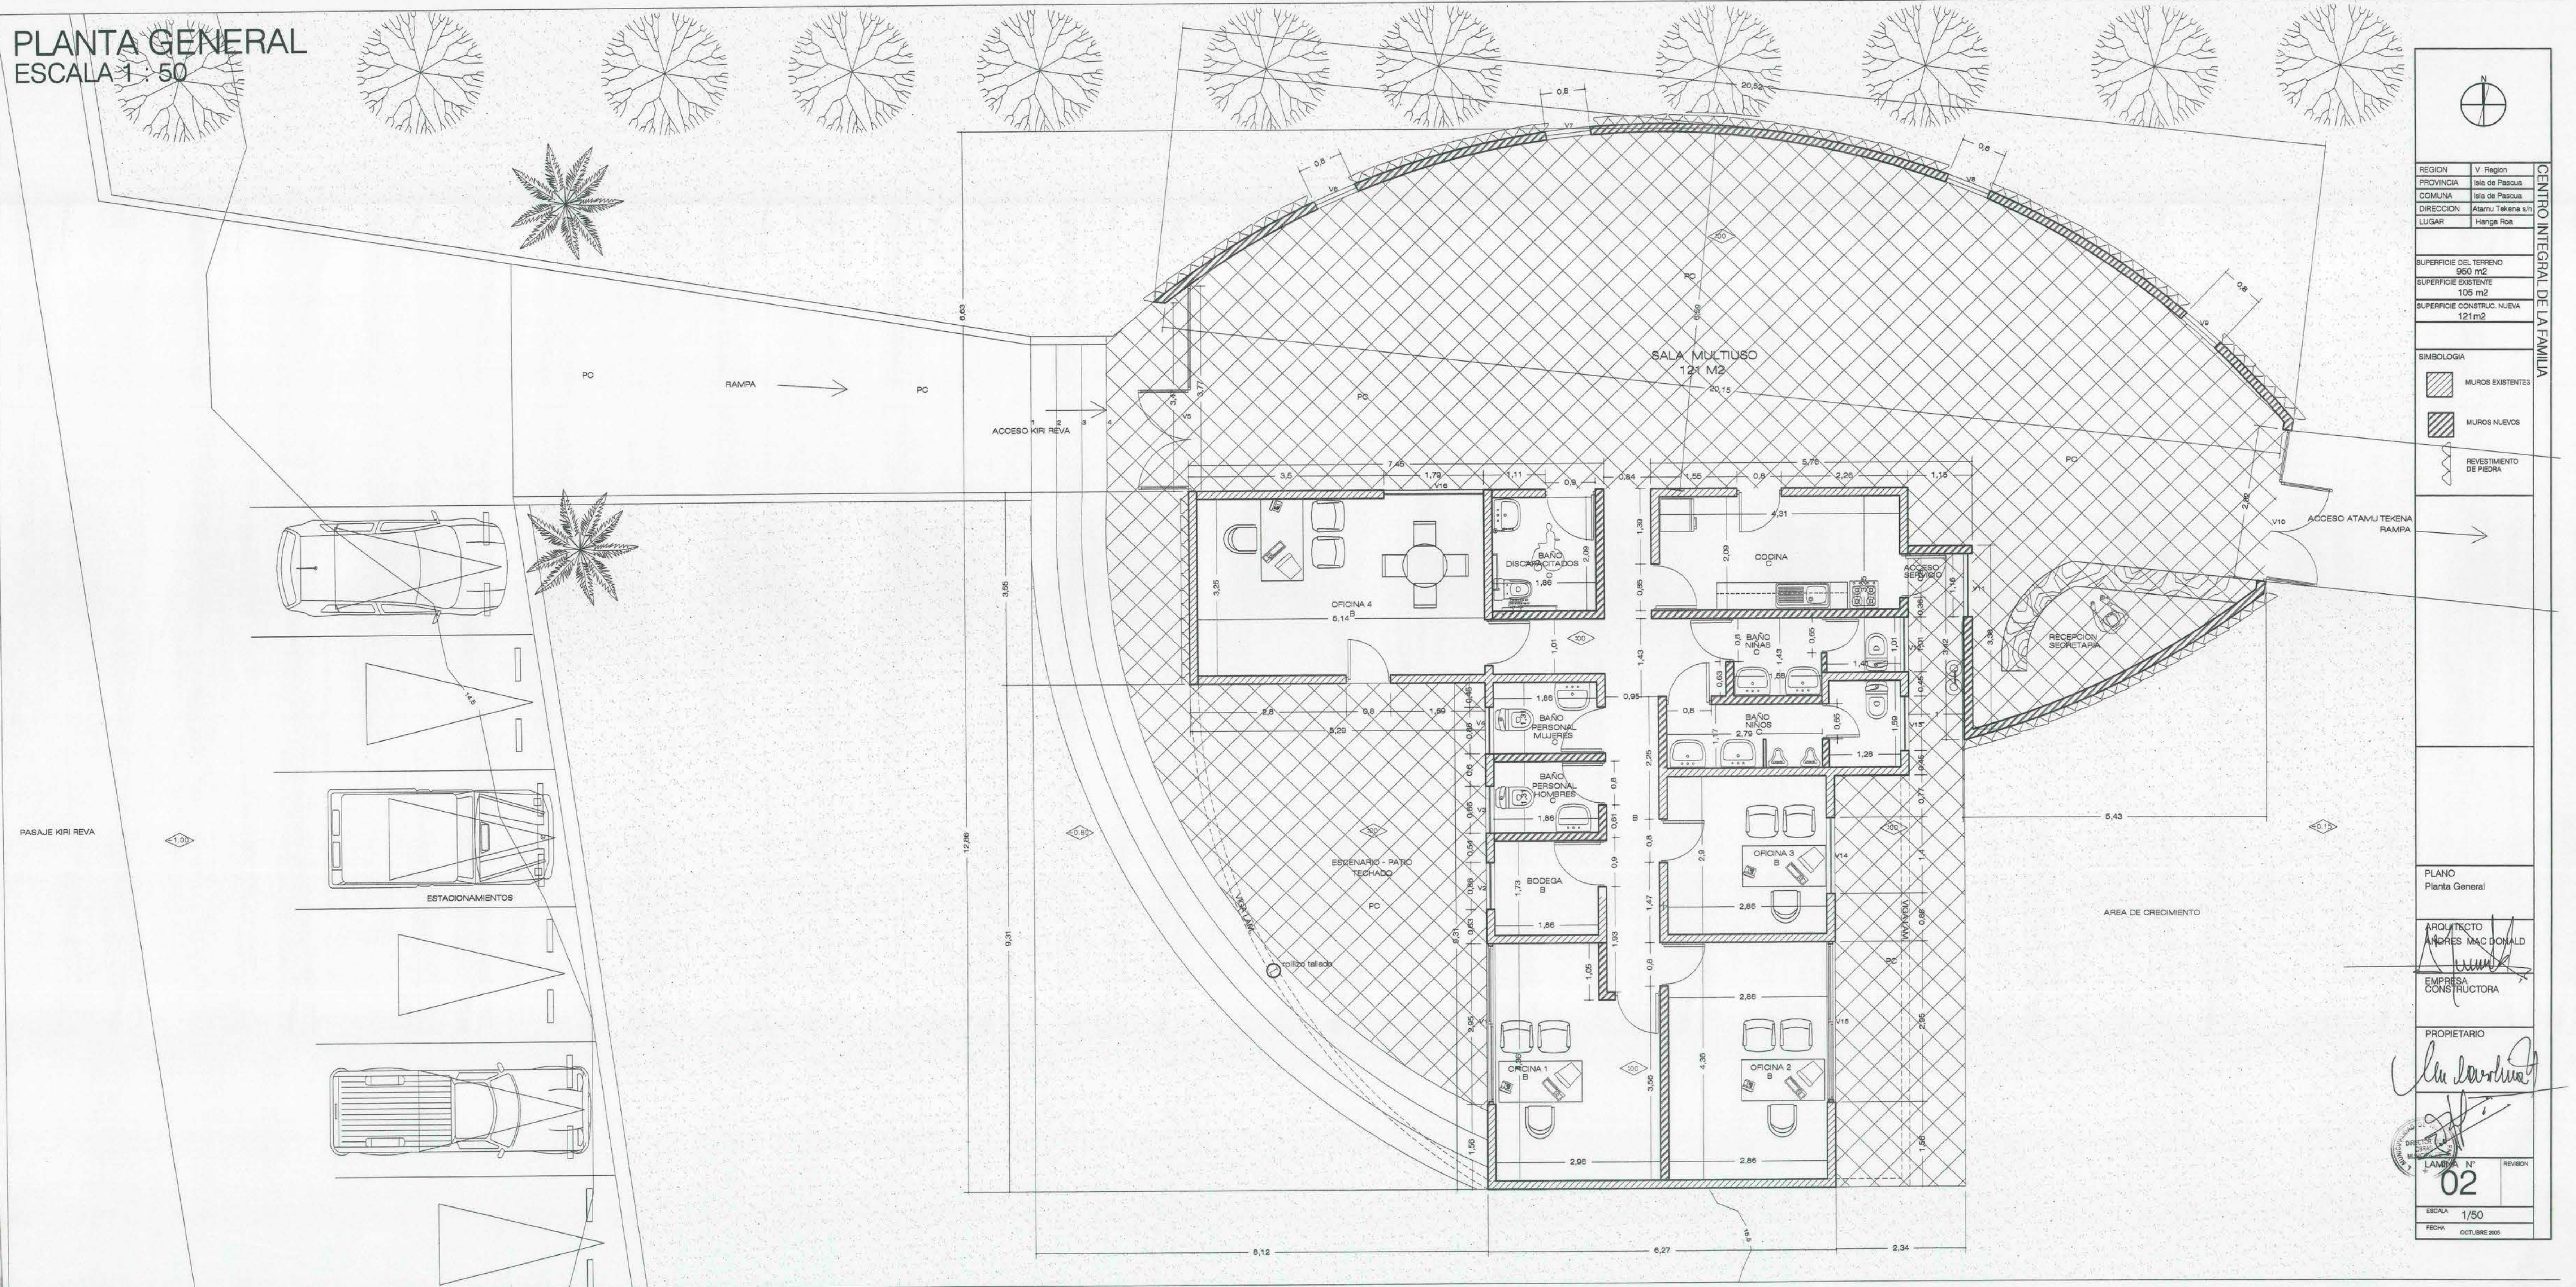


PLANTA GENERAL
ESCALA 1 : 50

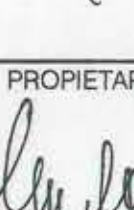

REGION	V Region
PROVINCIA	Isla de Pasqua
COMUNA	Isla de Pasqua
DIRECCION	Azartu Tekena s/n
LUGAR	Hanga Roti
SUPERFICIE DEL TERRENO 950 m2	
SUPERFICIE EXISTENTE 105 m2	
SUPERFICIE CONSTRUC. NUEVA 121 m2	
SIMBOLOGIA	
	MUROS EXISTENTES
	MUROS NUEVOS
	REVESTIMIENTO DE PIEDRA
	
PLANO Planta General	
ARQUITECTO ANDRES MAC DONALD	
EMPRESA CONSTRUCTORA	
PROPIETARIO 	
LÁMINA N° 02	
REVISOR	
ESCALA 1/50	
FECHA: OCTUBRE 2005	