




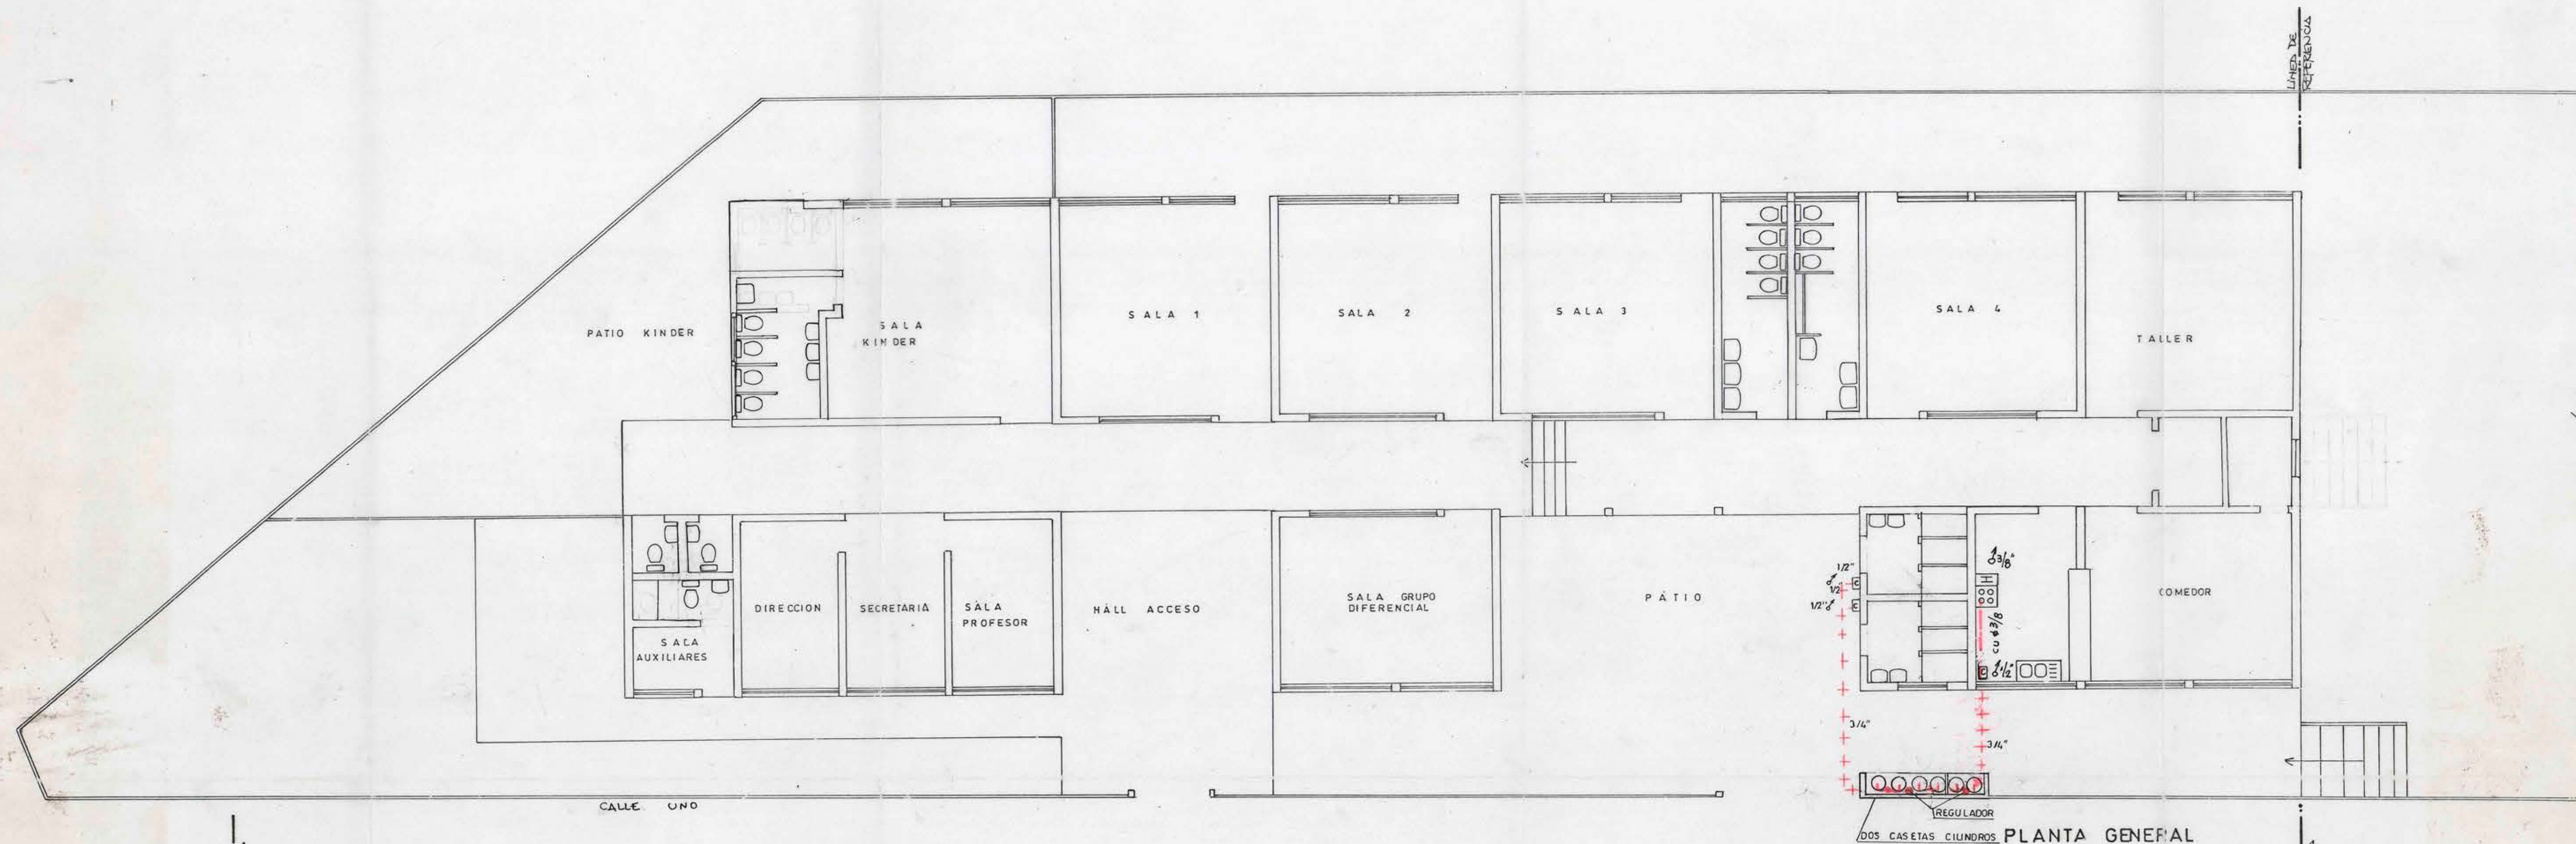


PLANTA GENERAL

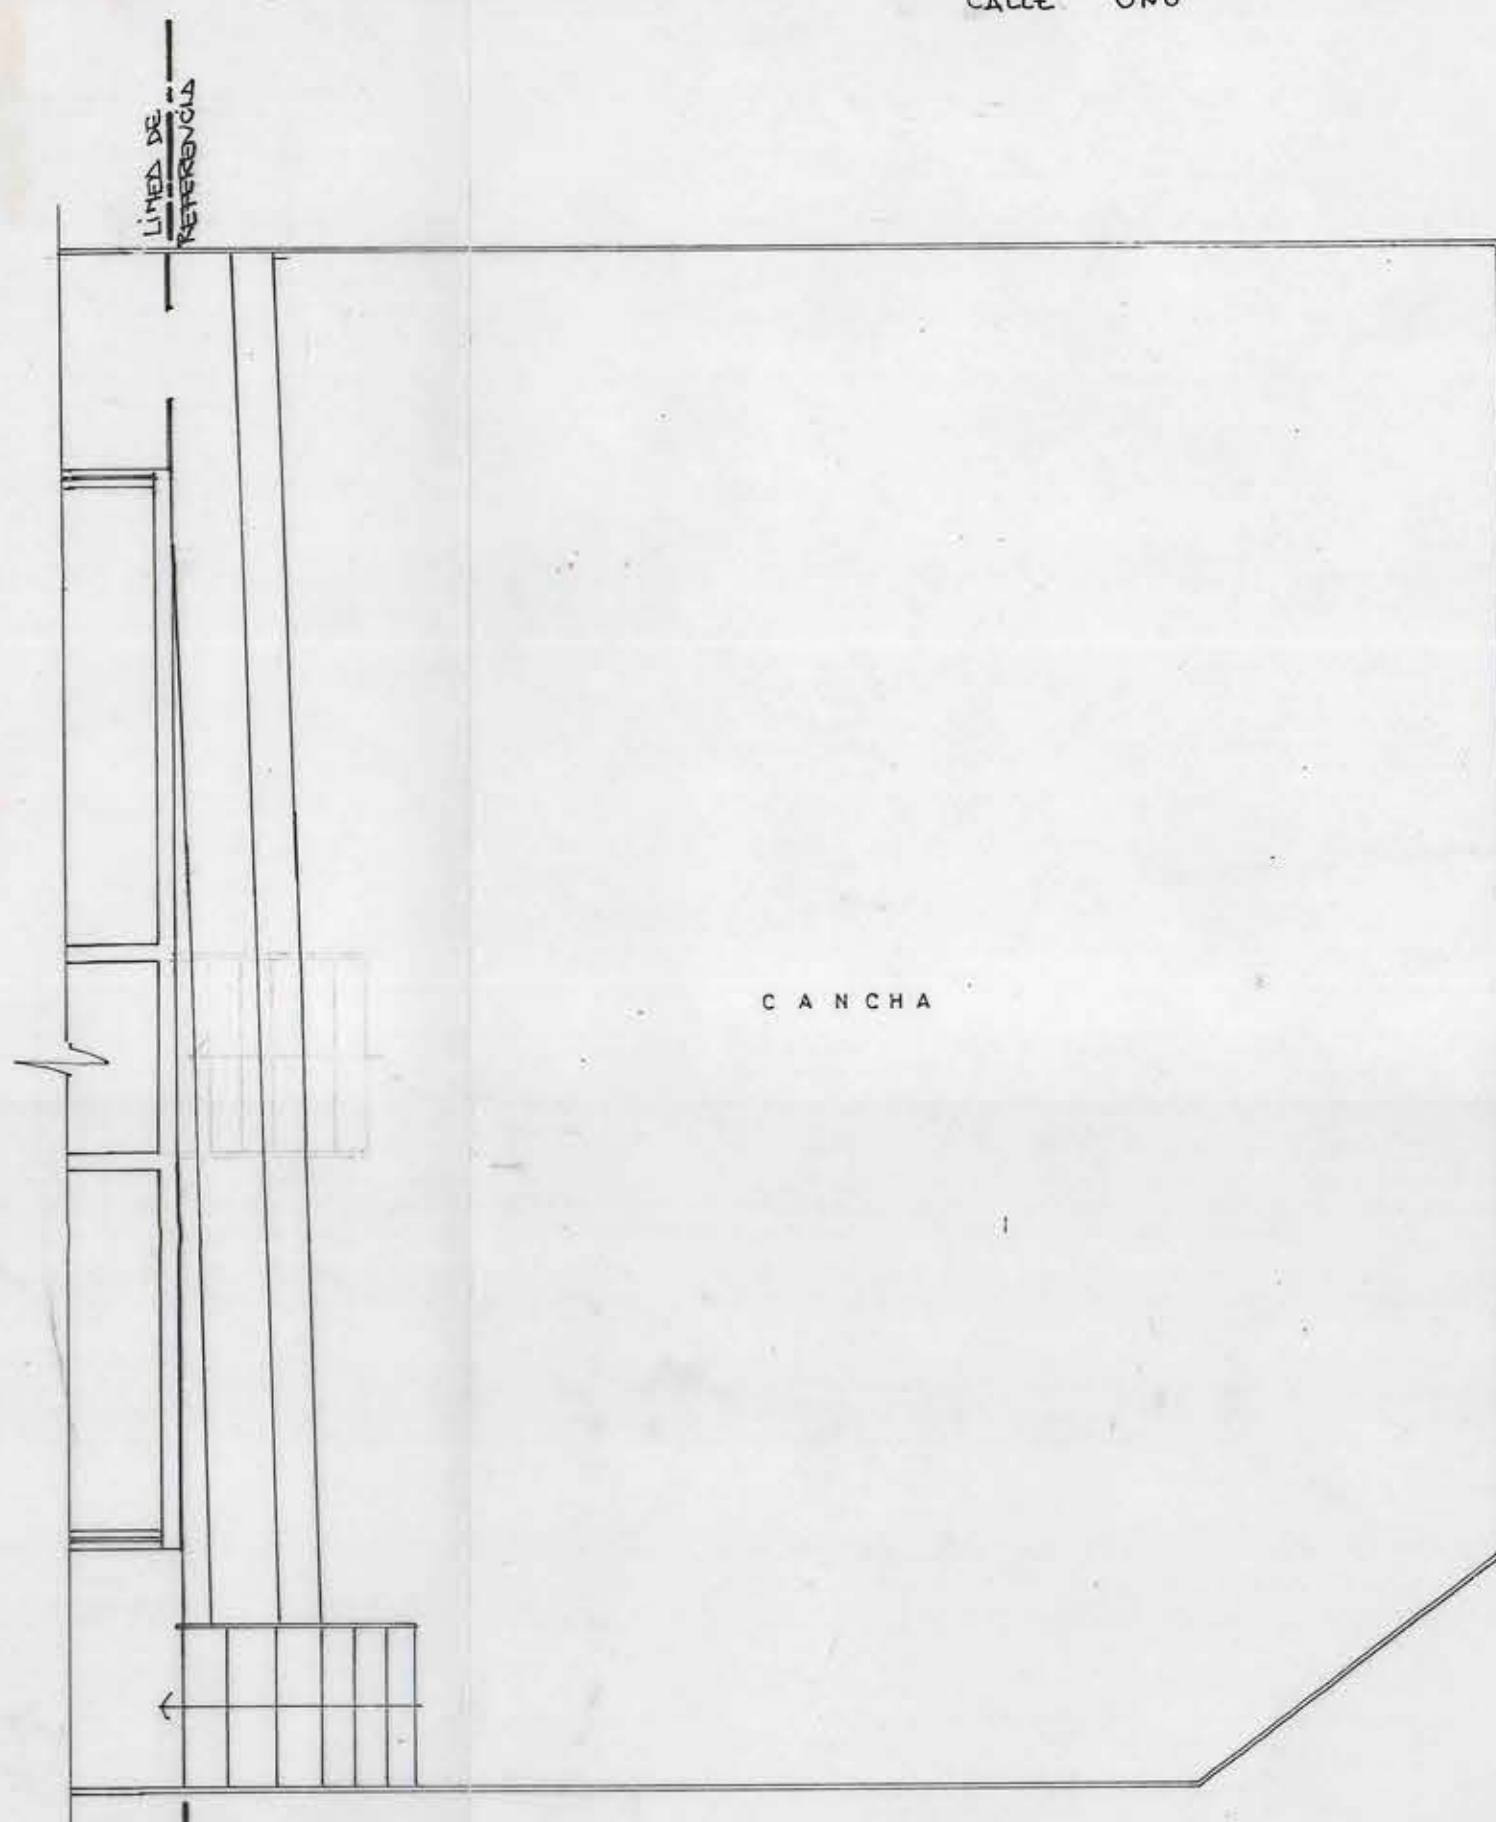

CANCHA

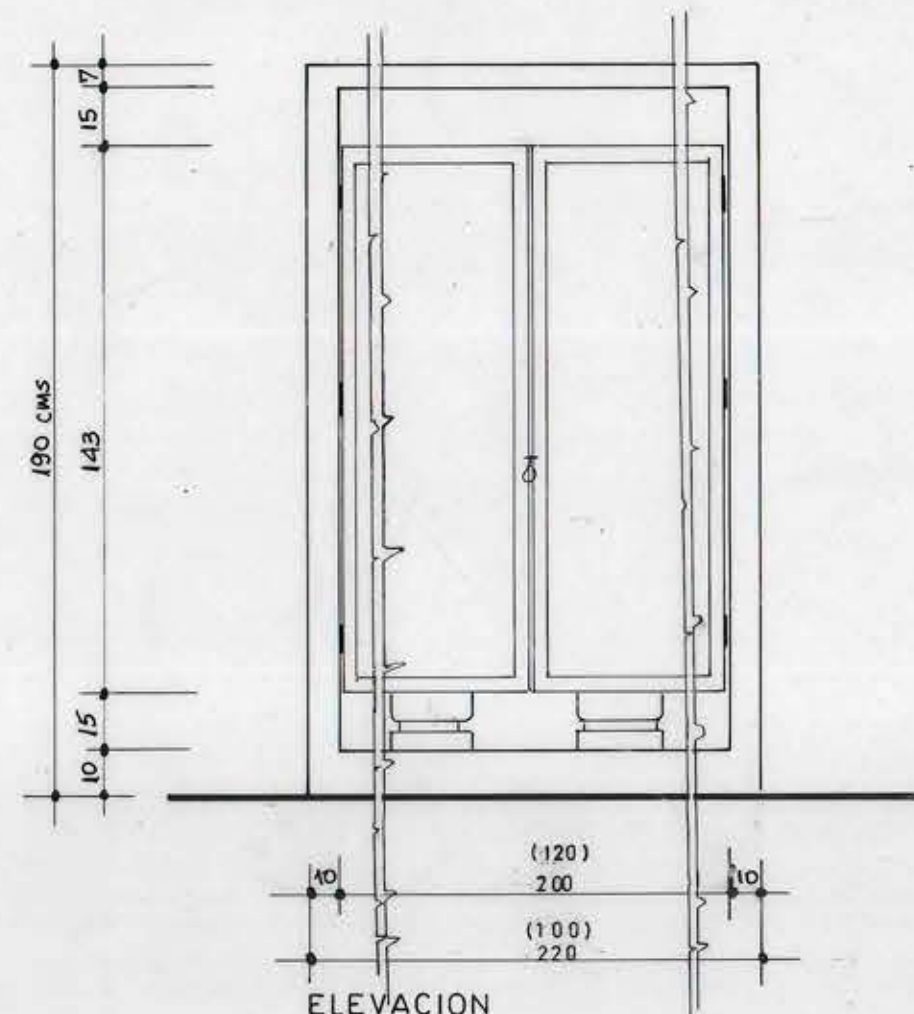

DETALLE CASETA DE GAS
ESC. 1:20

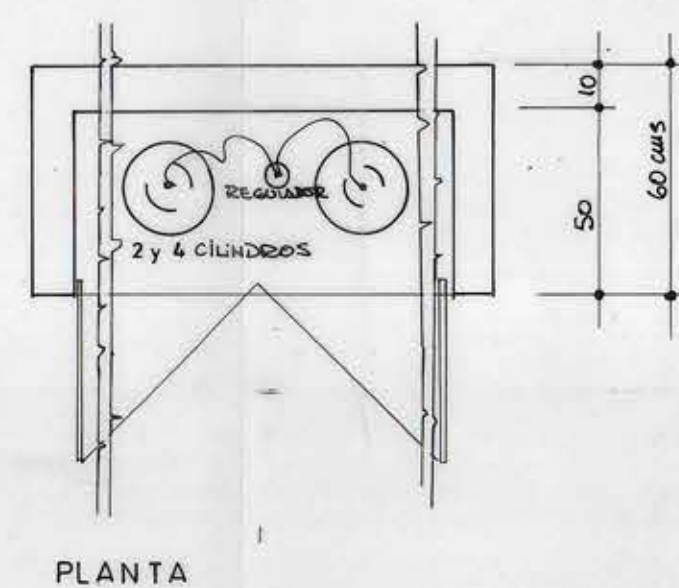

PLANTA

POTENCIA INSTALADA			
ARTEFACTO	CANT.	POTENCIA UNIT.	S. TOTAL
BOCINA	1	8	8
CALEFON	3	20	60
POTENCIA POR VIVIENDA	TOTAL	68.00M. Cal/h	

INSTALACION INTERIOR G.L.
AV. ALEMANIA ESQ. CALLE UNO REÑACA ALTO
VIÑA DEL MAR

ESCALA 1:100

PROPIETARIO _____
NOMBRE: SERPLAC
DIRECCION: 5a. REGION

INSTALADOR _____
NOMBRE: _____
INSCRIPCION: Sg. N° _____
DIRECCION: _____



APROBACION

INGRESO FECHA TIPO