



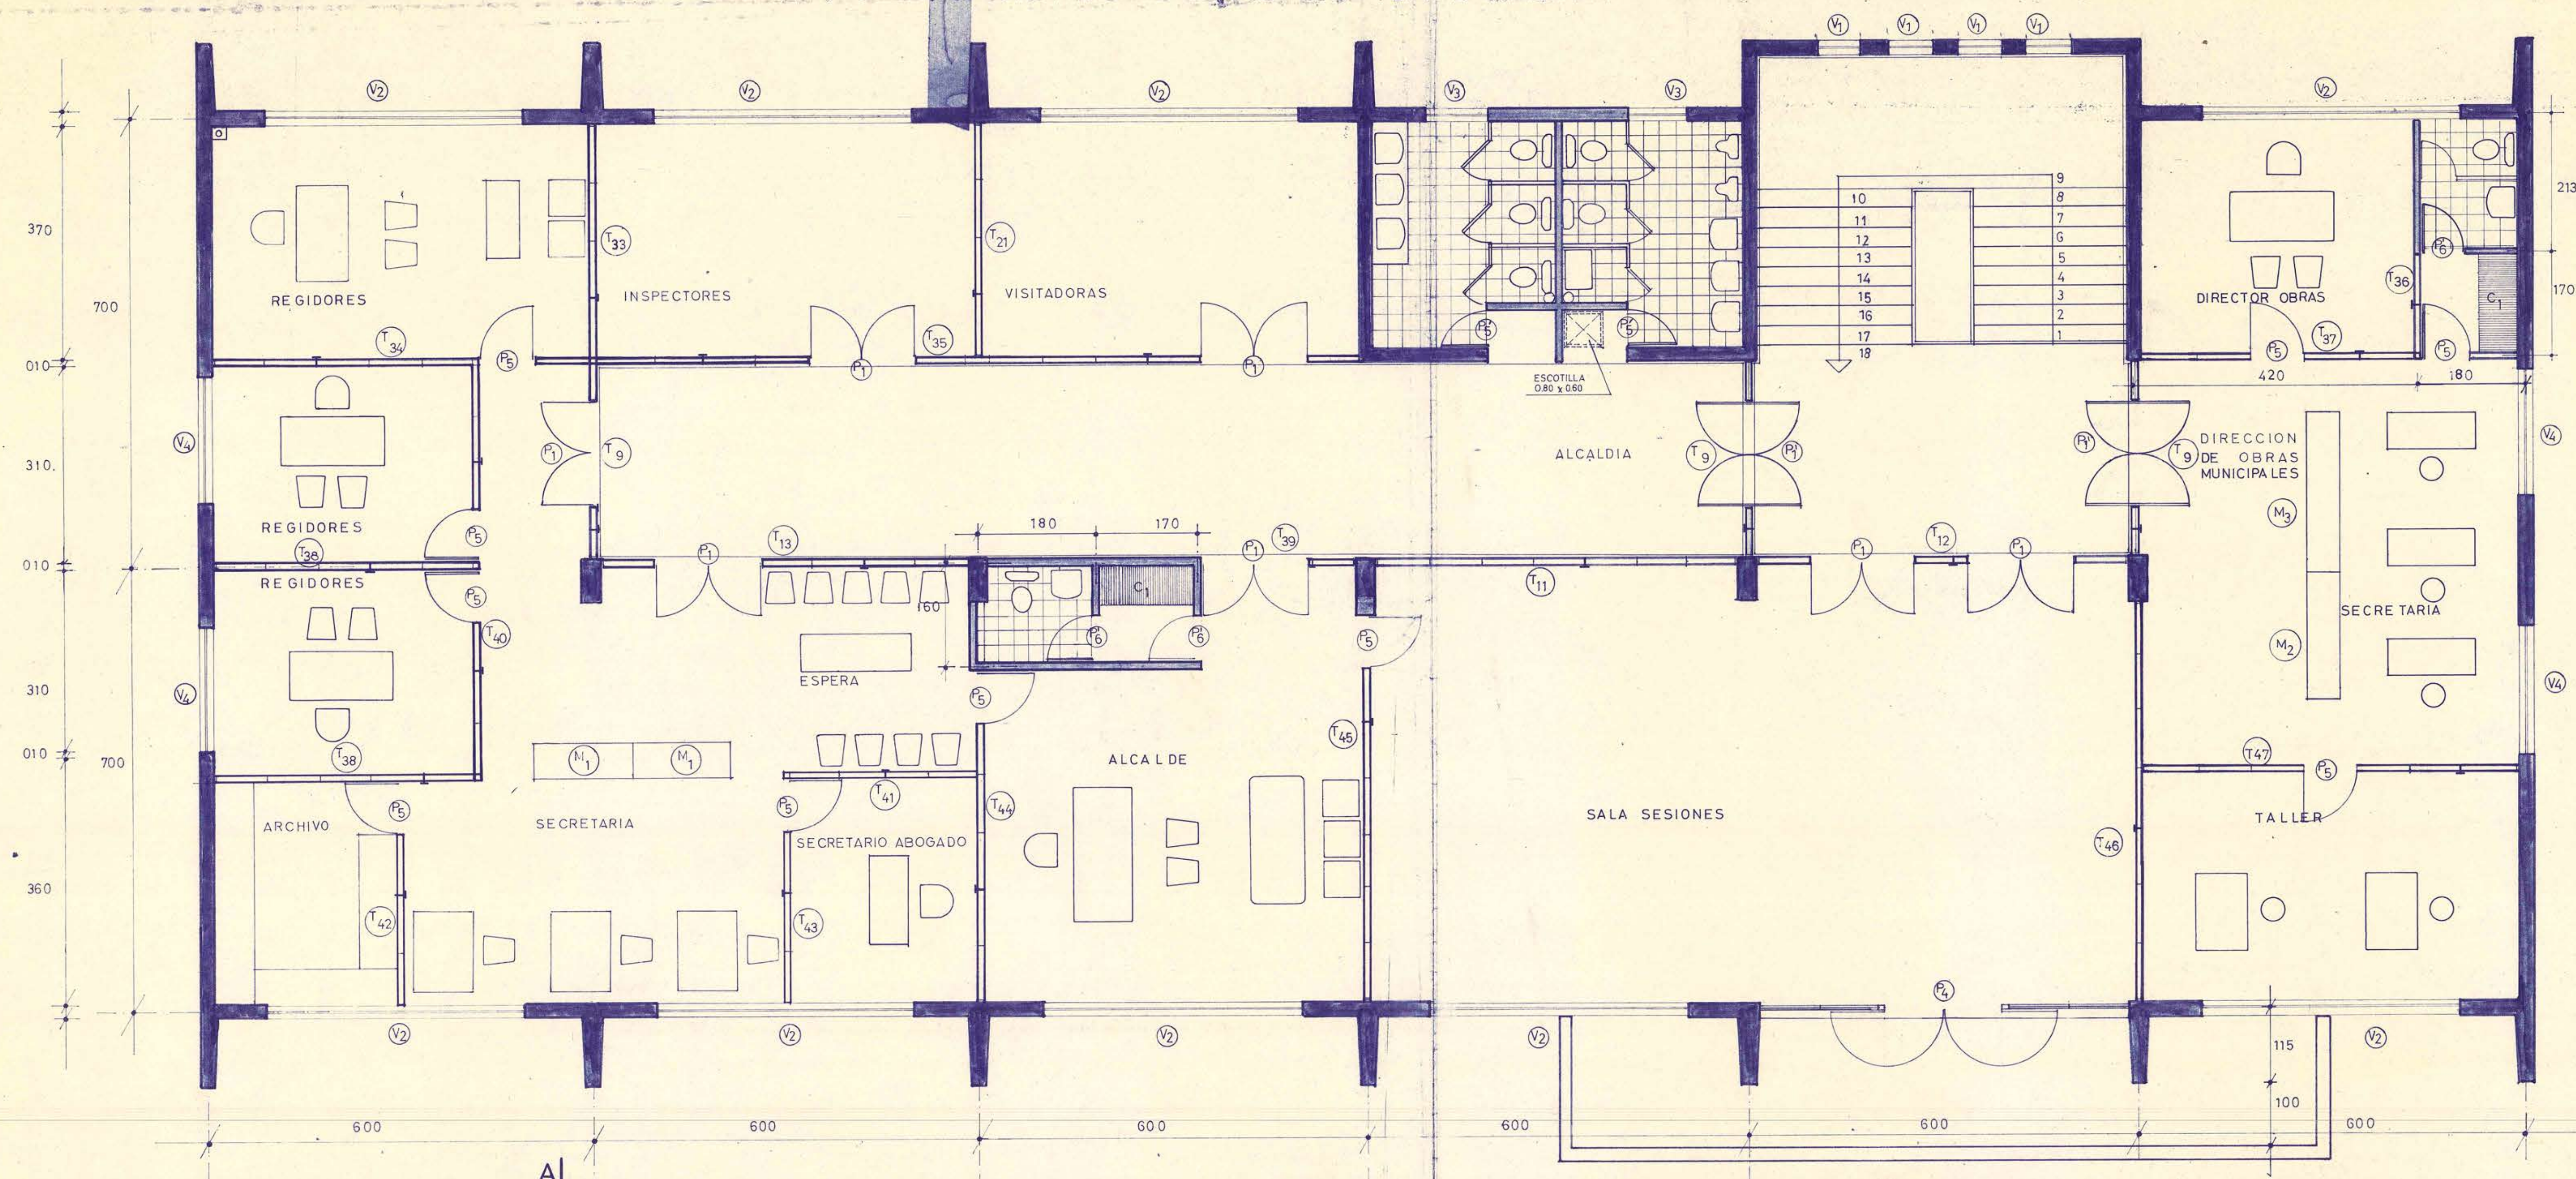

PLANTA SEGUNDO PISO

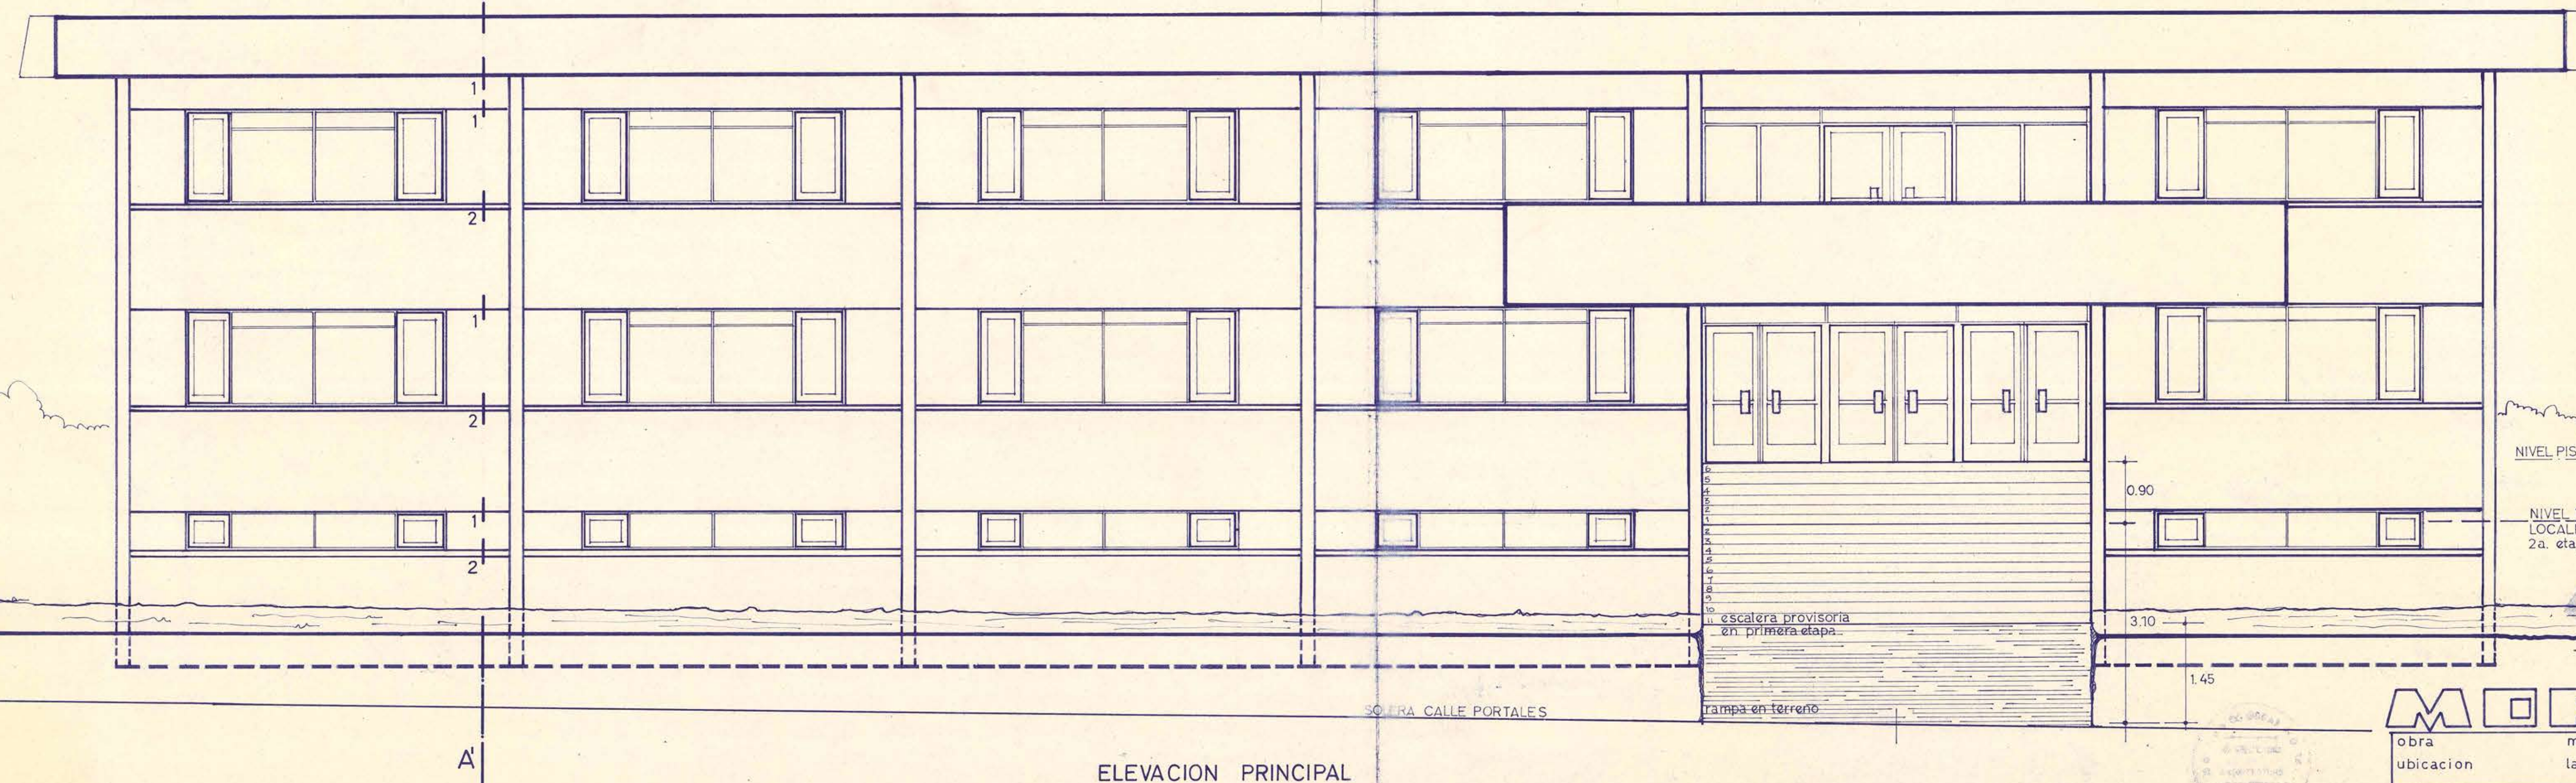

ELEVACION PRINCIPAL

MOP DIRECCION GENERAL DE OBRAS PUBLICAS DIRECCION DE ARQUITECTURA			
obra	municipalidad	SUP TOTAL 1565m ²	
ubicacion	la ligua	sup 524 - m ²	esc 1:50
plano	planta segundo piso		
ANTEPROYECTO	ENRIQUE PORTE-ARQTO		
PROYECTISTA	MIGUEL ROJAS T-ARQTO		
DIBUJO	EMILIA KRAIZEL ST. E. KRAIZEL		
JEFE AREA	MIGUEL ROJAS T-ARQTO		
AROTO JEFE DEPTO	ORLANDO TORREALBA		
contratista	fecha contrato	MAR 1970	
	nº contrato		