



ELEVACION SUR

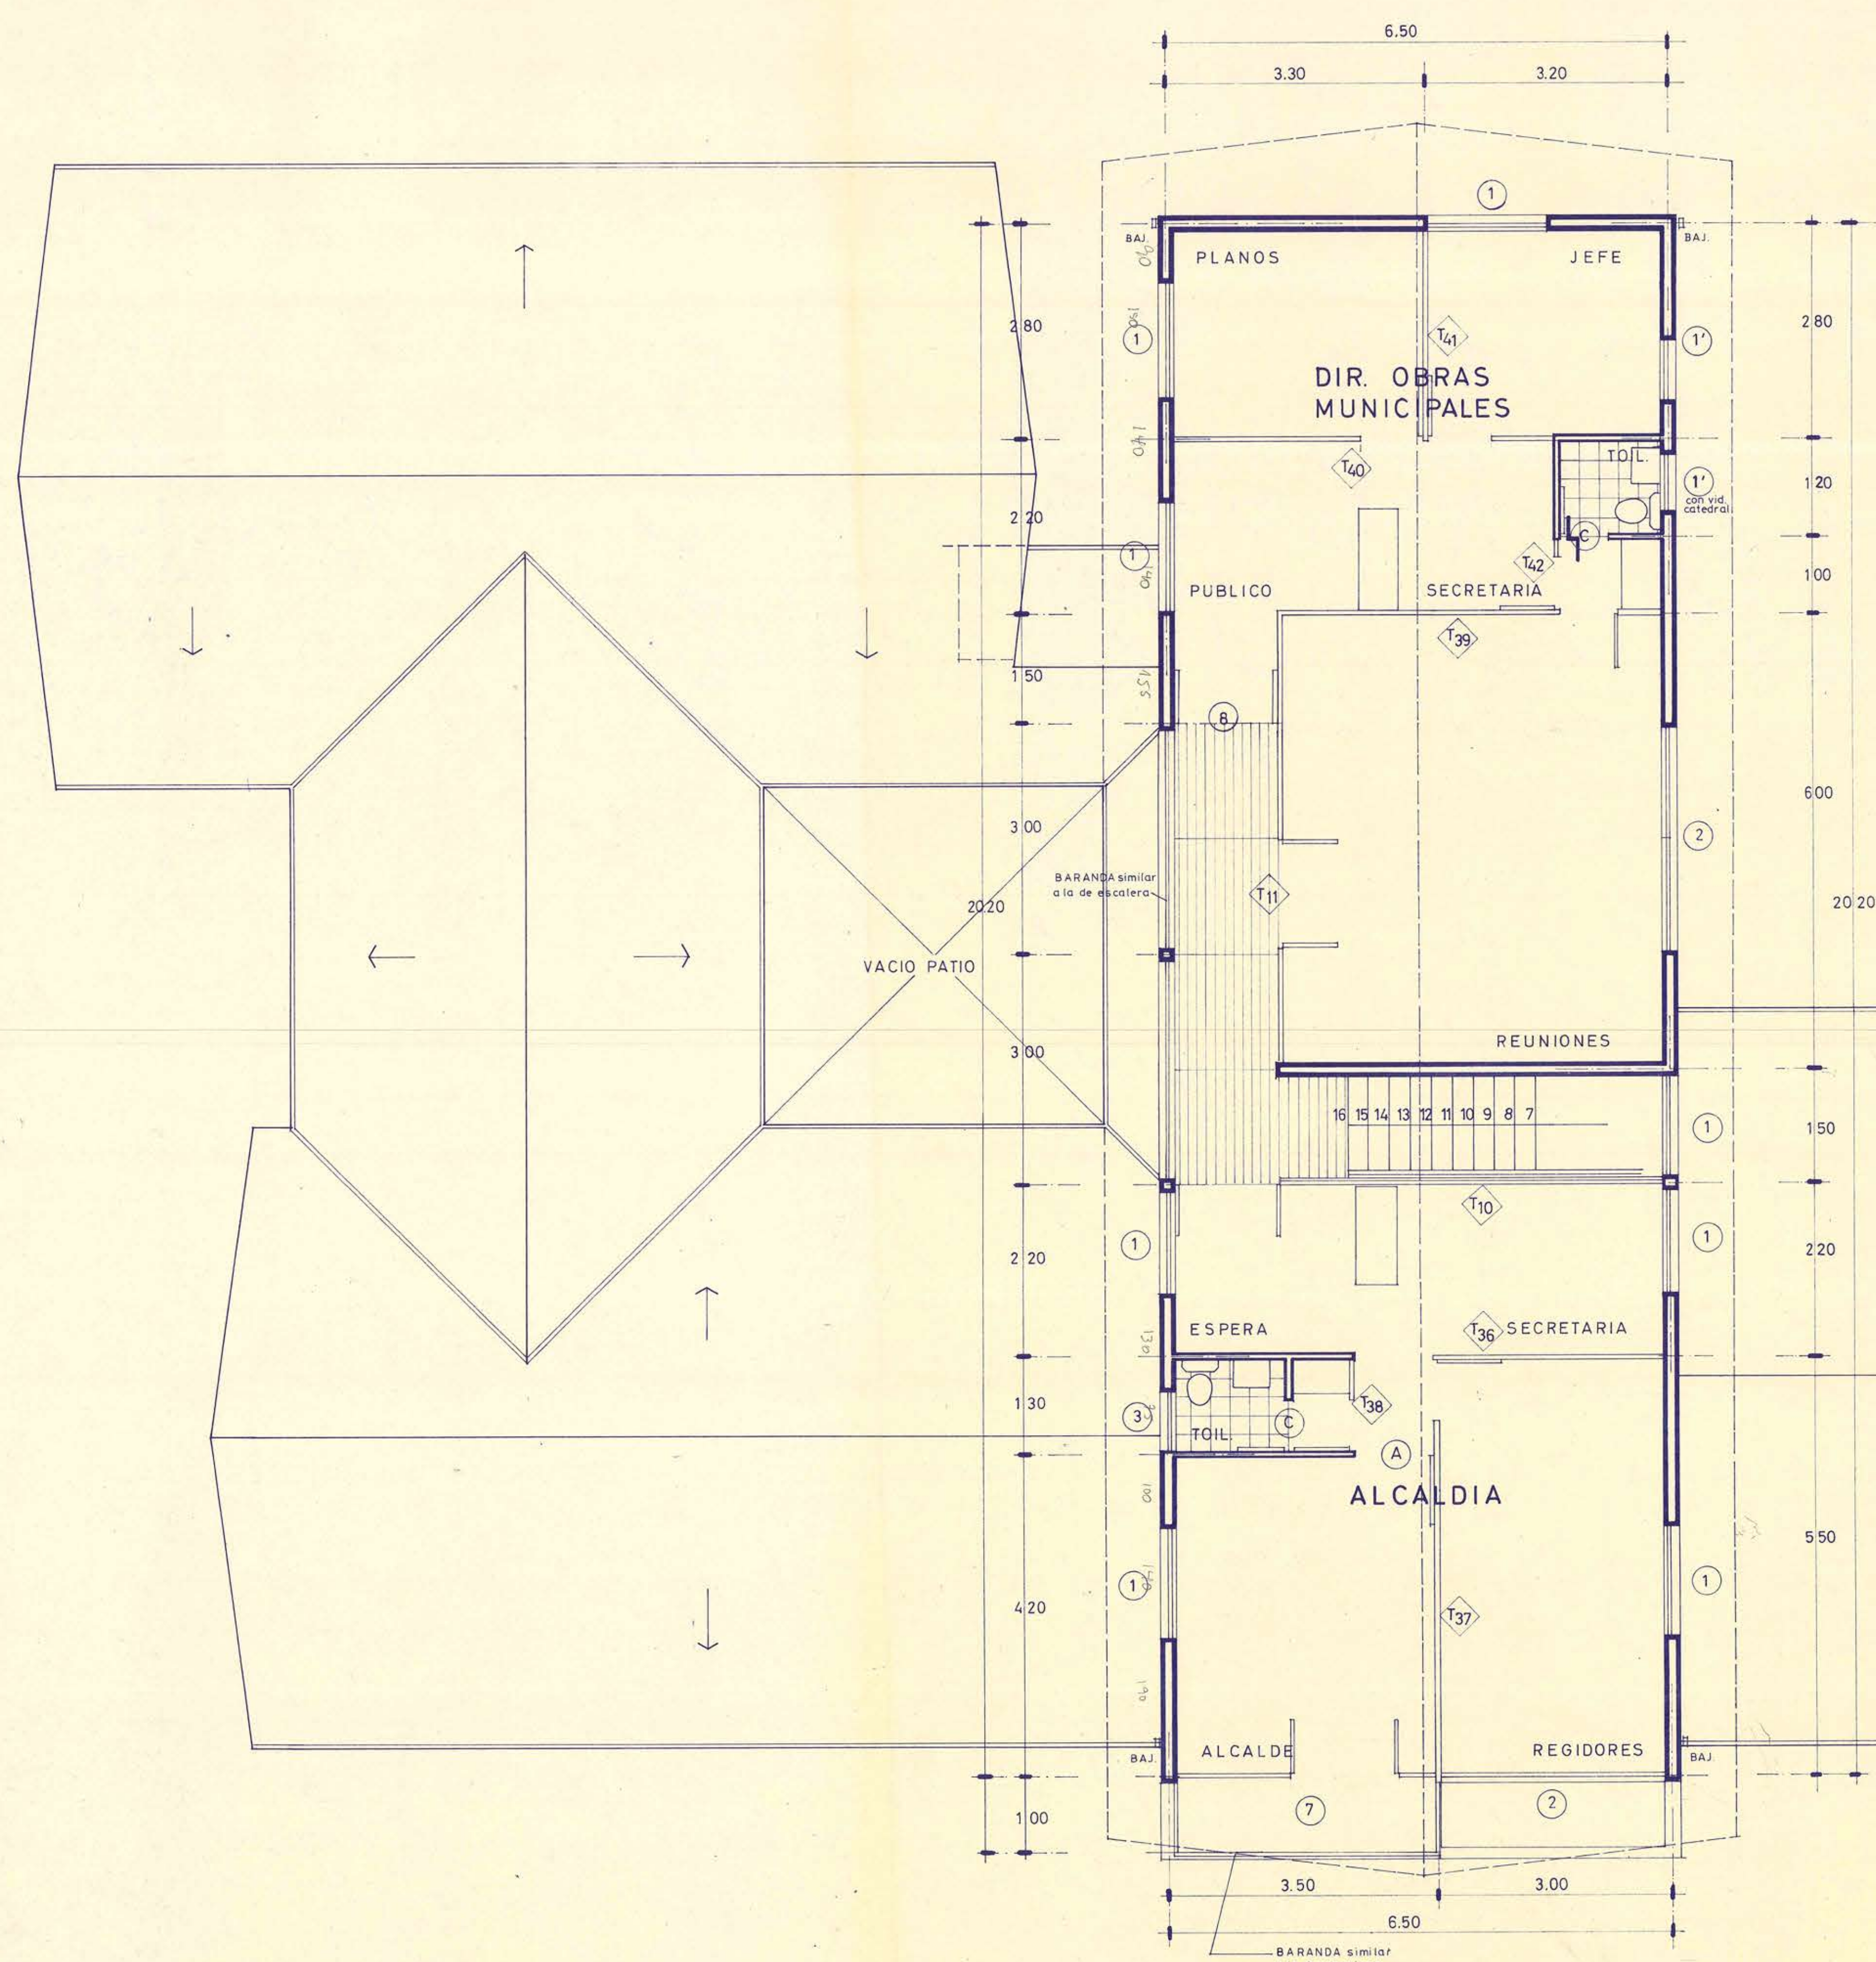


PLANTA SEGUNDO PISO

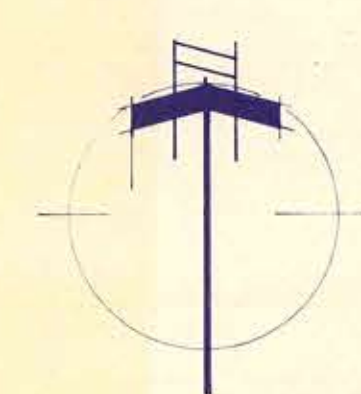

PLAZA

Calle Arturo Prat

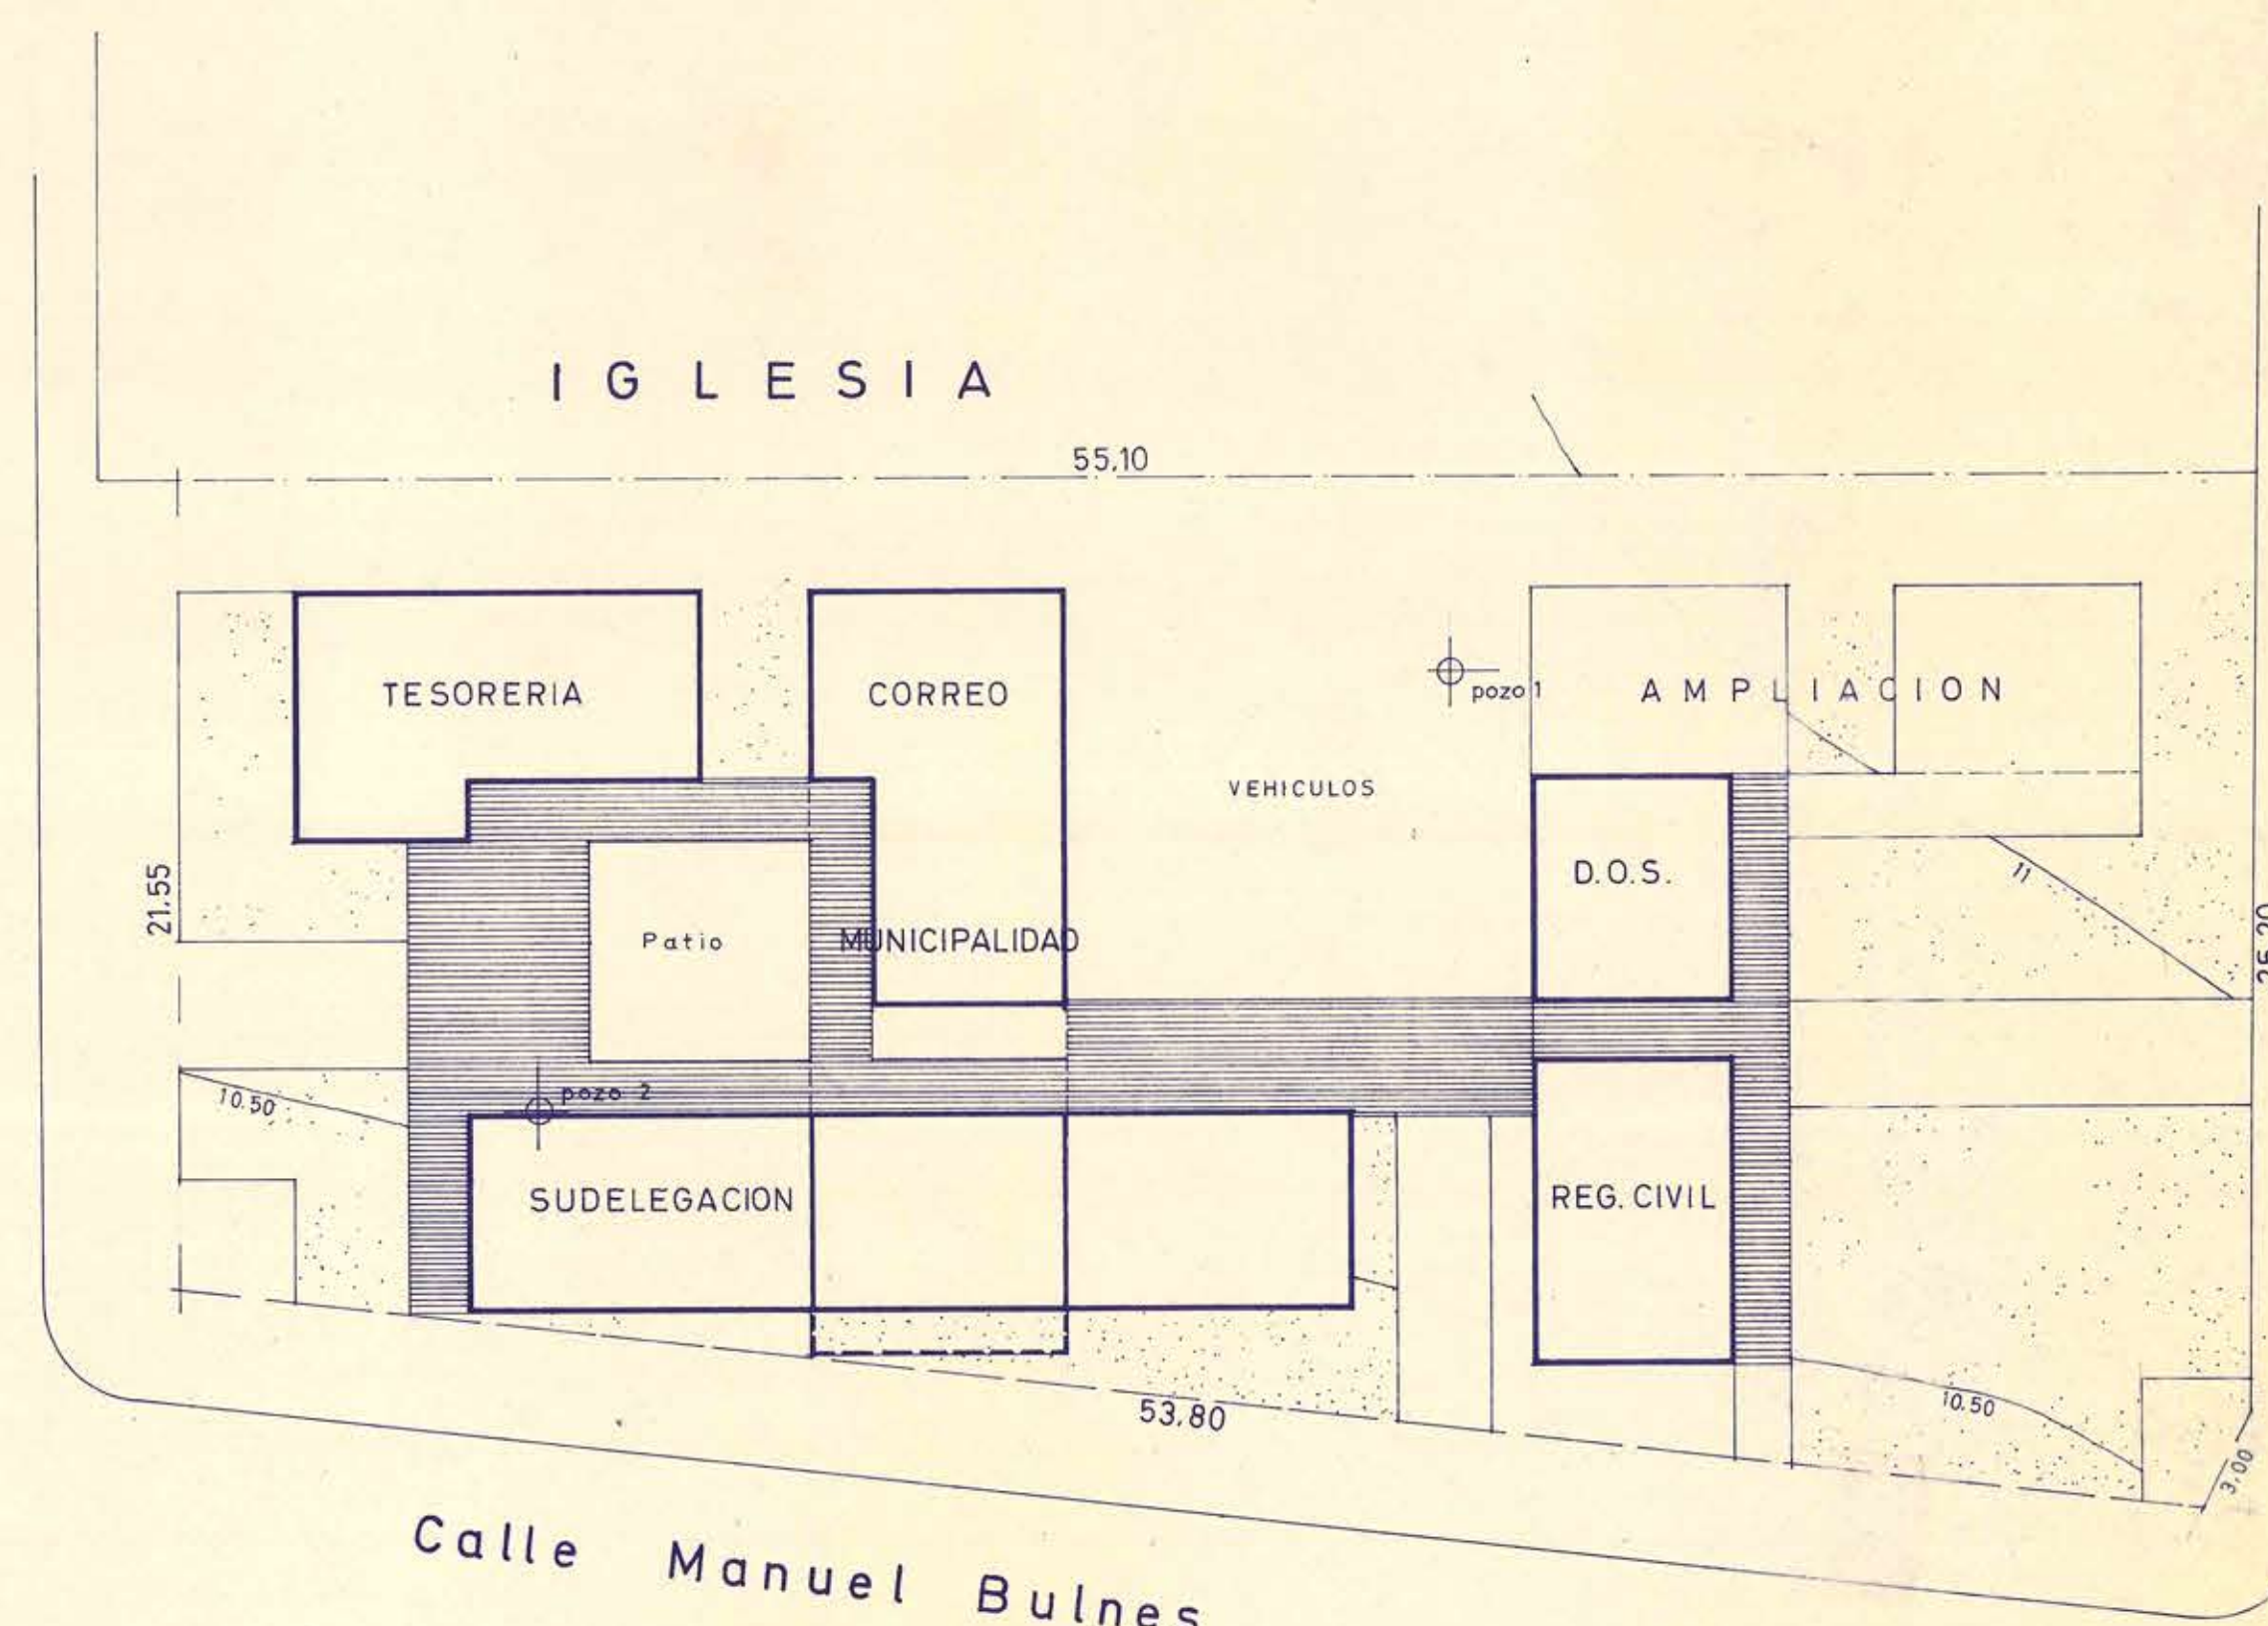

PLANO DE EMPLAZAMIENTO Esc. 1:200

CUADRO DE SUPERFICIES			
— SUBDELEGACION	46.50 M2		
— TESORERIA	71.70		
— MUNICIPALIDAD:			
JUZGADO POL. LOCAL	72.80		
TRANSITO - ASEO/JARD.	136.70		
ALCERIA - D.O.M.	209.50	209.50	(2º piso)
— CORREO Y TELEGRAFO	71.70		
— REG. CIVIL E IDENTIF.	42.30		
— DIR. OBRAS SANITARIAS	32.00		
	473.50	473.50	
CIRCULACIONES CUBIERTAS (50% de 156 m2)	78.00	78.00	
Sup.edificada (sin ampliación)		551.50 m2	

MOP DIRECCION GENERAL DE OBRAS PUBLICAS
DIRECCION DE ARQUITECTURA

**SERVICIOS PUBLICOS
PUTAENDO**

OBRA: _____
UBICACION: _____

PLANO: PLANTA SEGUNDO PISO - ELEV. SUR - EEMPL. _____
PROYECTISTA: Arqto. RAUL MARIN MORENO
DIBUJO: R. M. M.
JEFE DE AREA: MIGUEL ROJAS TAPIA
ARQTO. JEFE DEPTO.: ORLANDO TORREALBA D.
CONTRATISTA: _____

FECHA DEL CONTRATO: _____
FECHA DEL DISEÑO: _____
FECHA: NOV 1969