




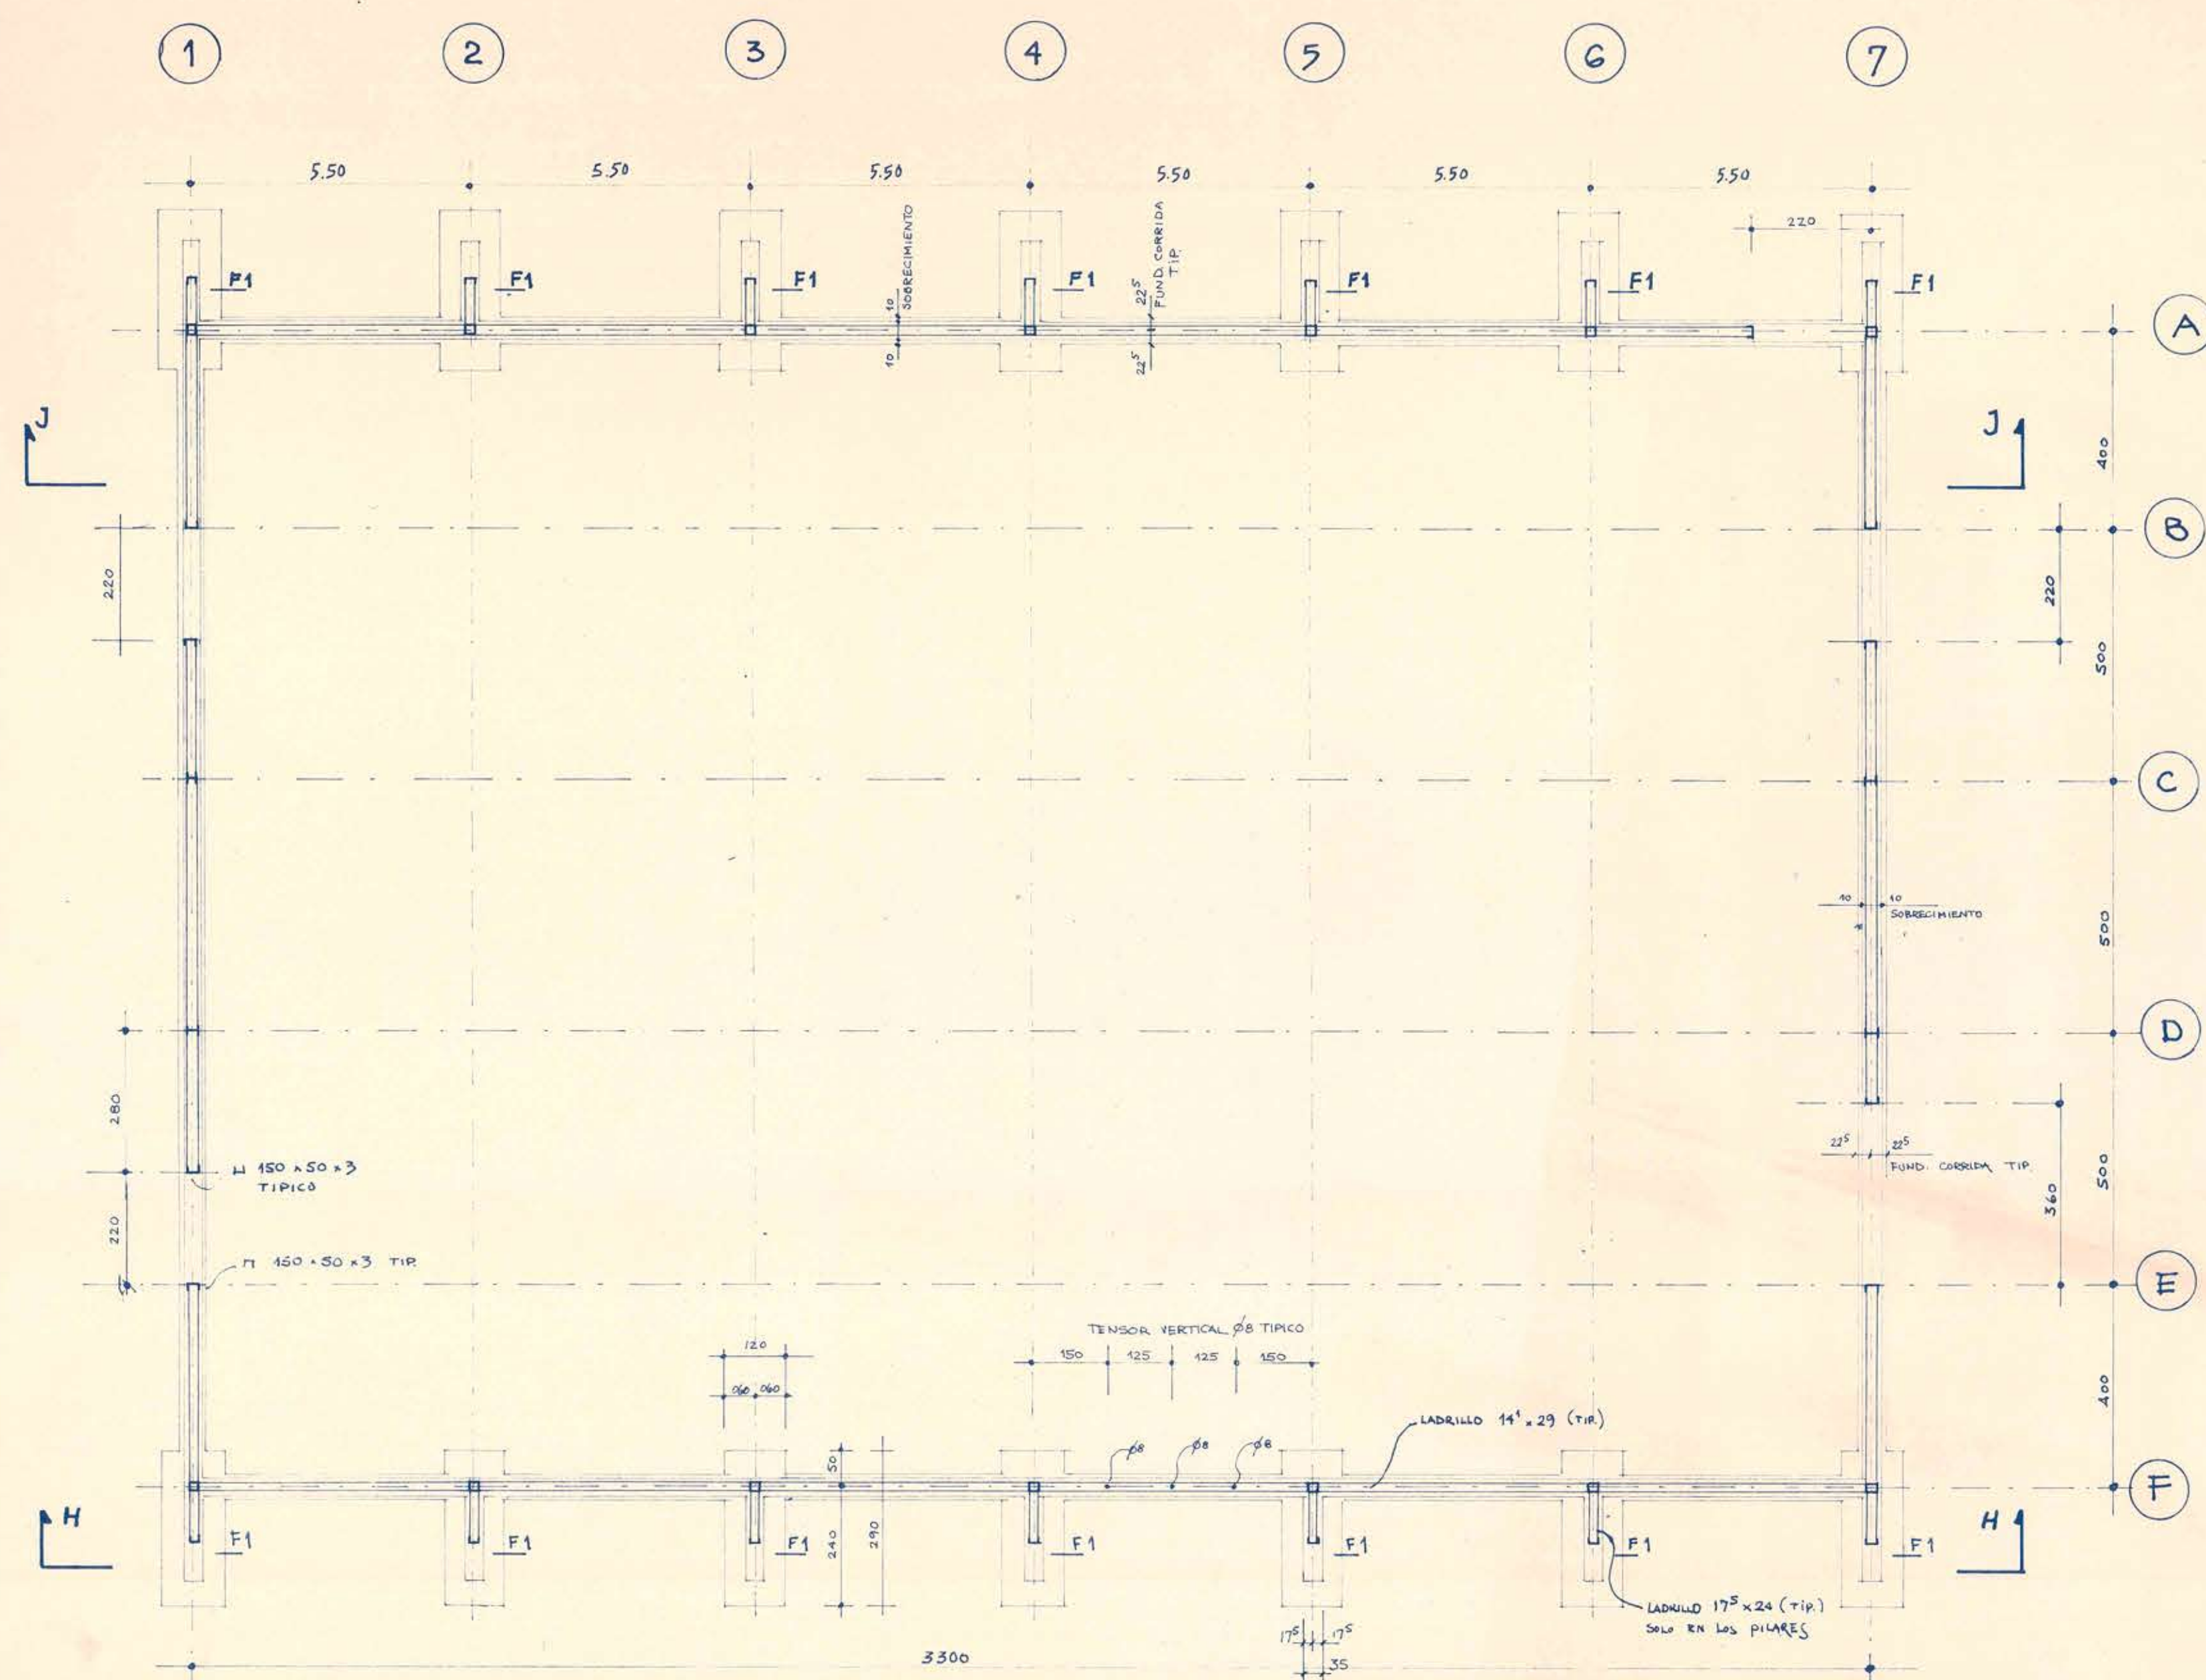


PLANTA DE FUNDACIONES

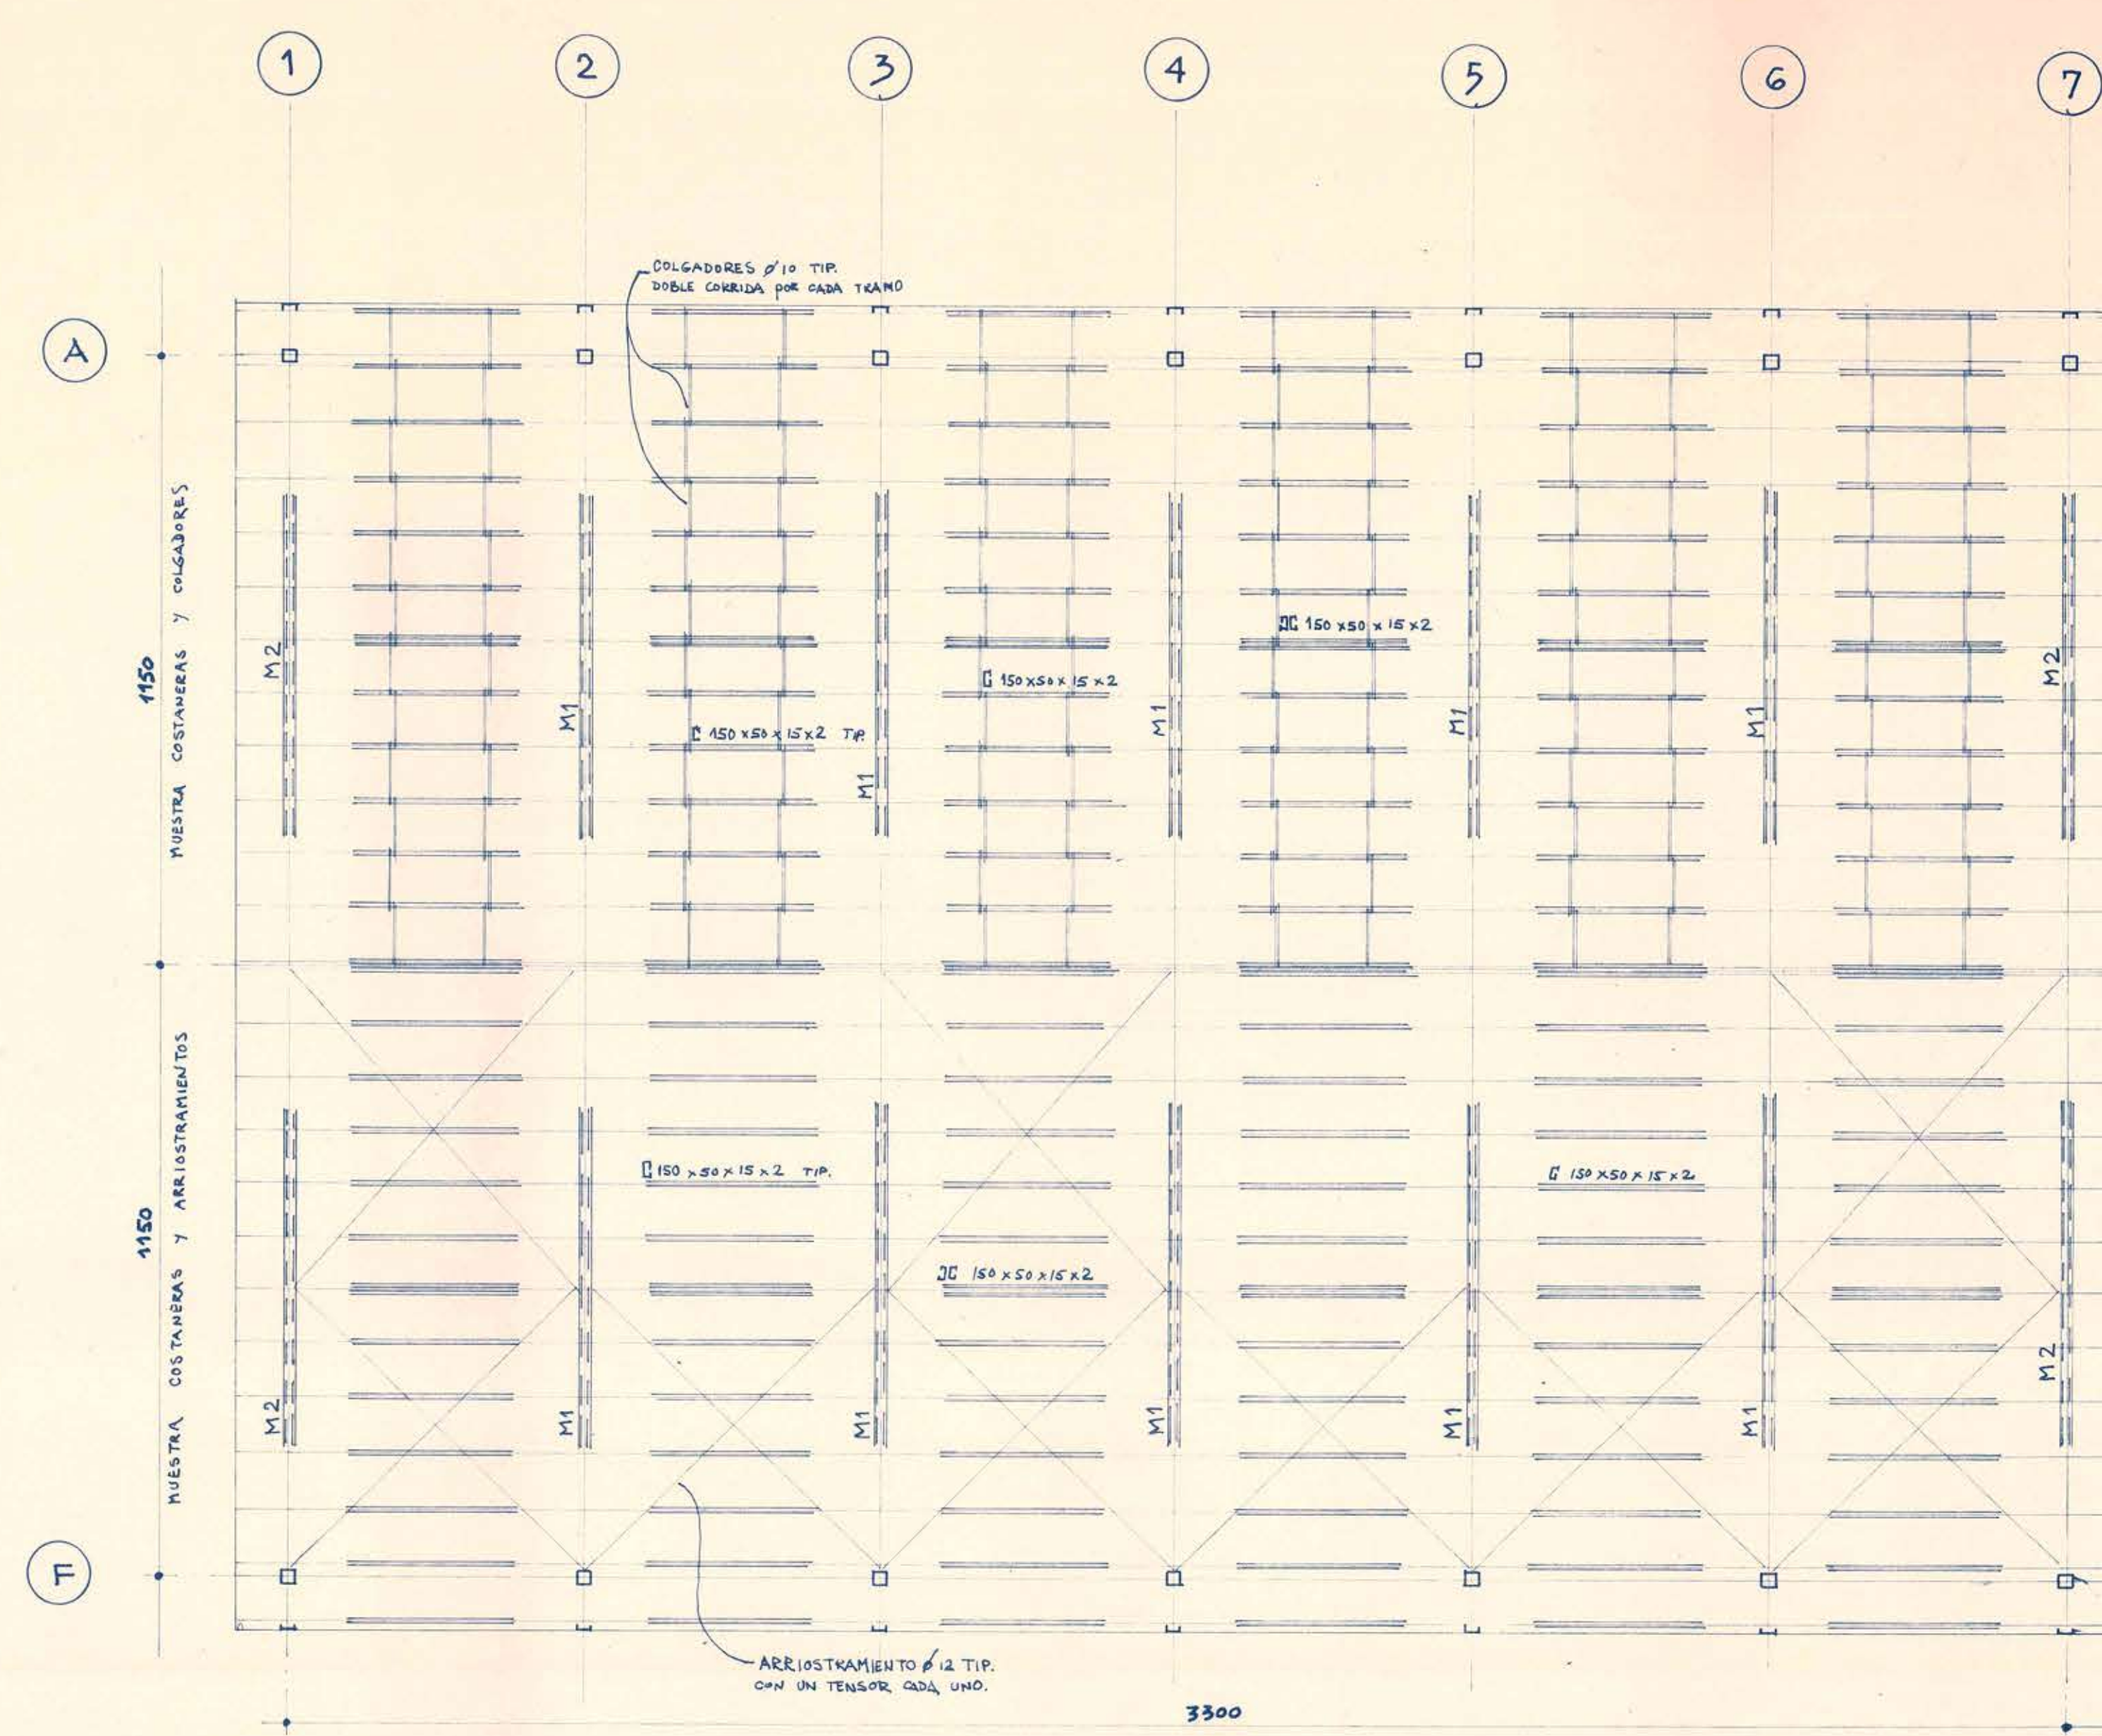


PLANTA ESTRUCTURA TECHO

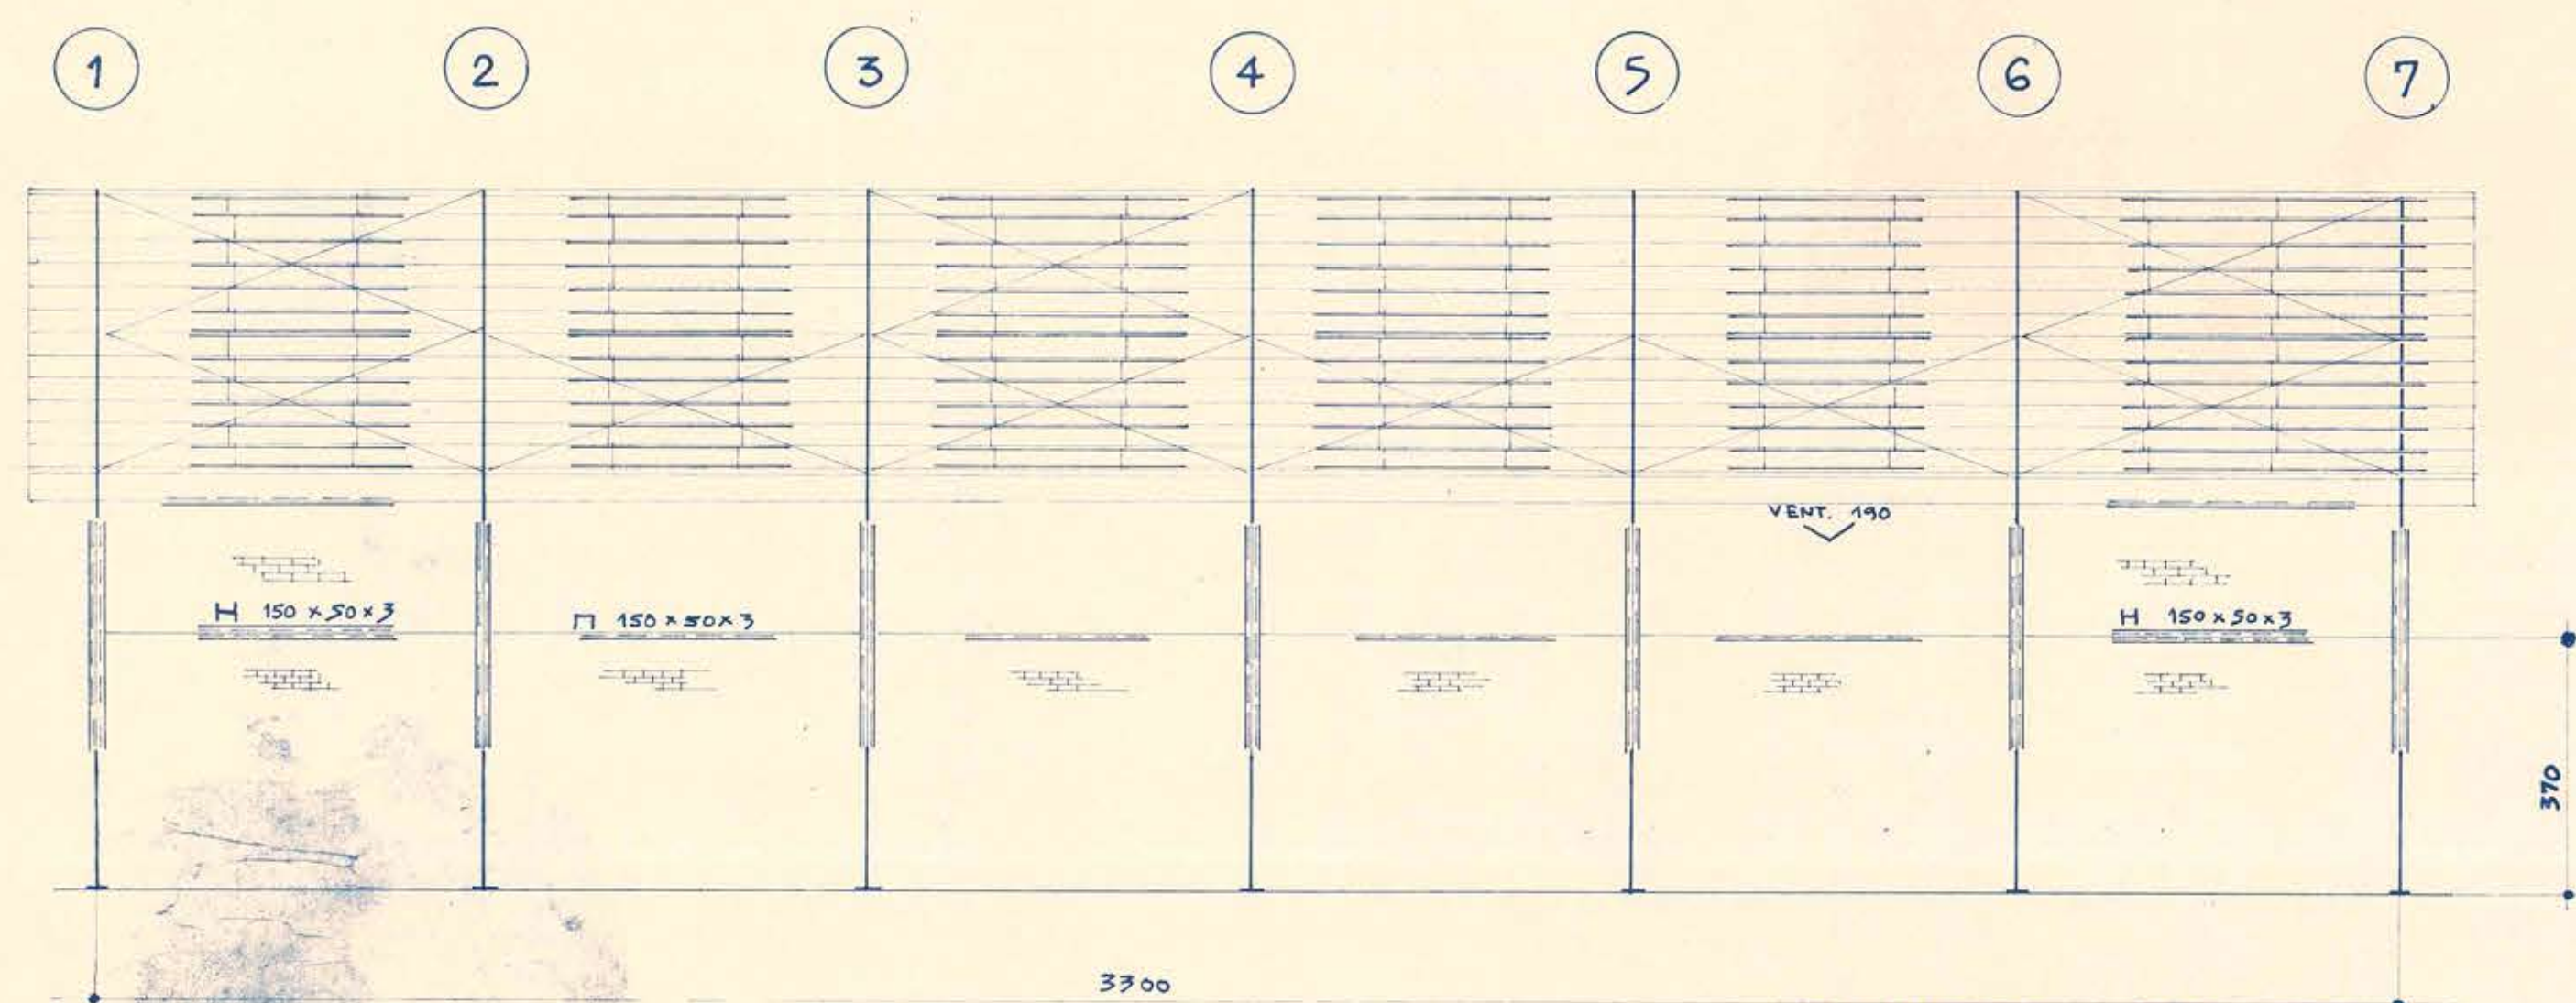


ELEVACION POR H-H

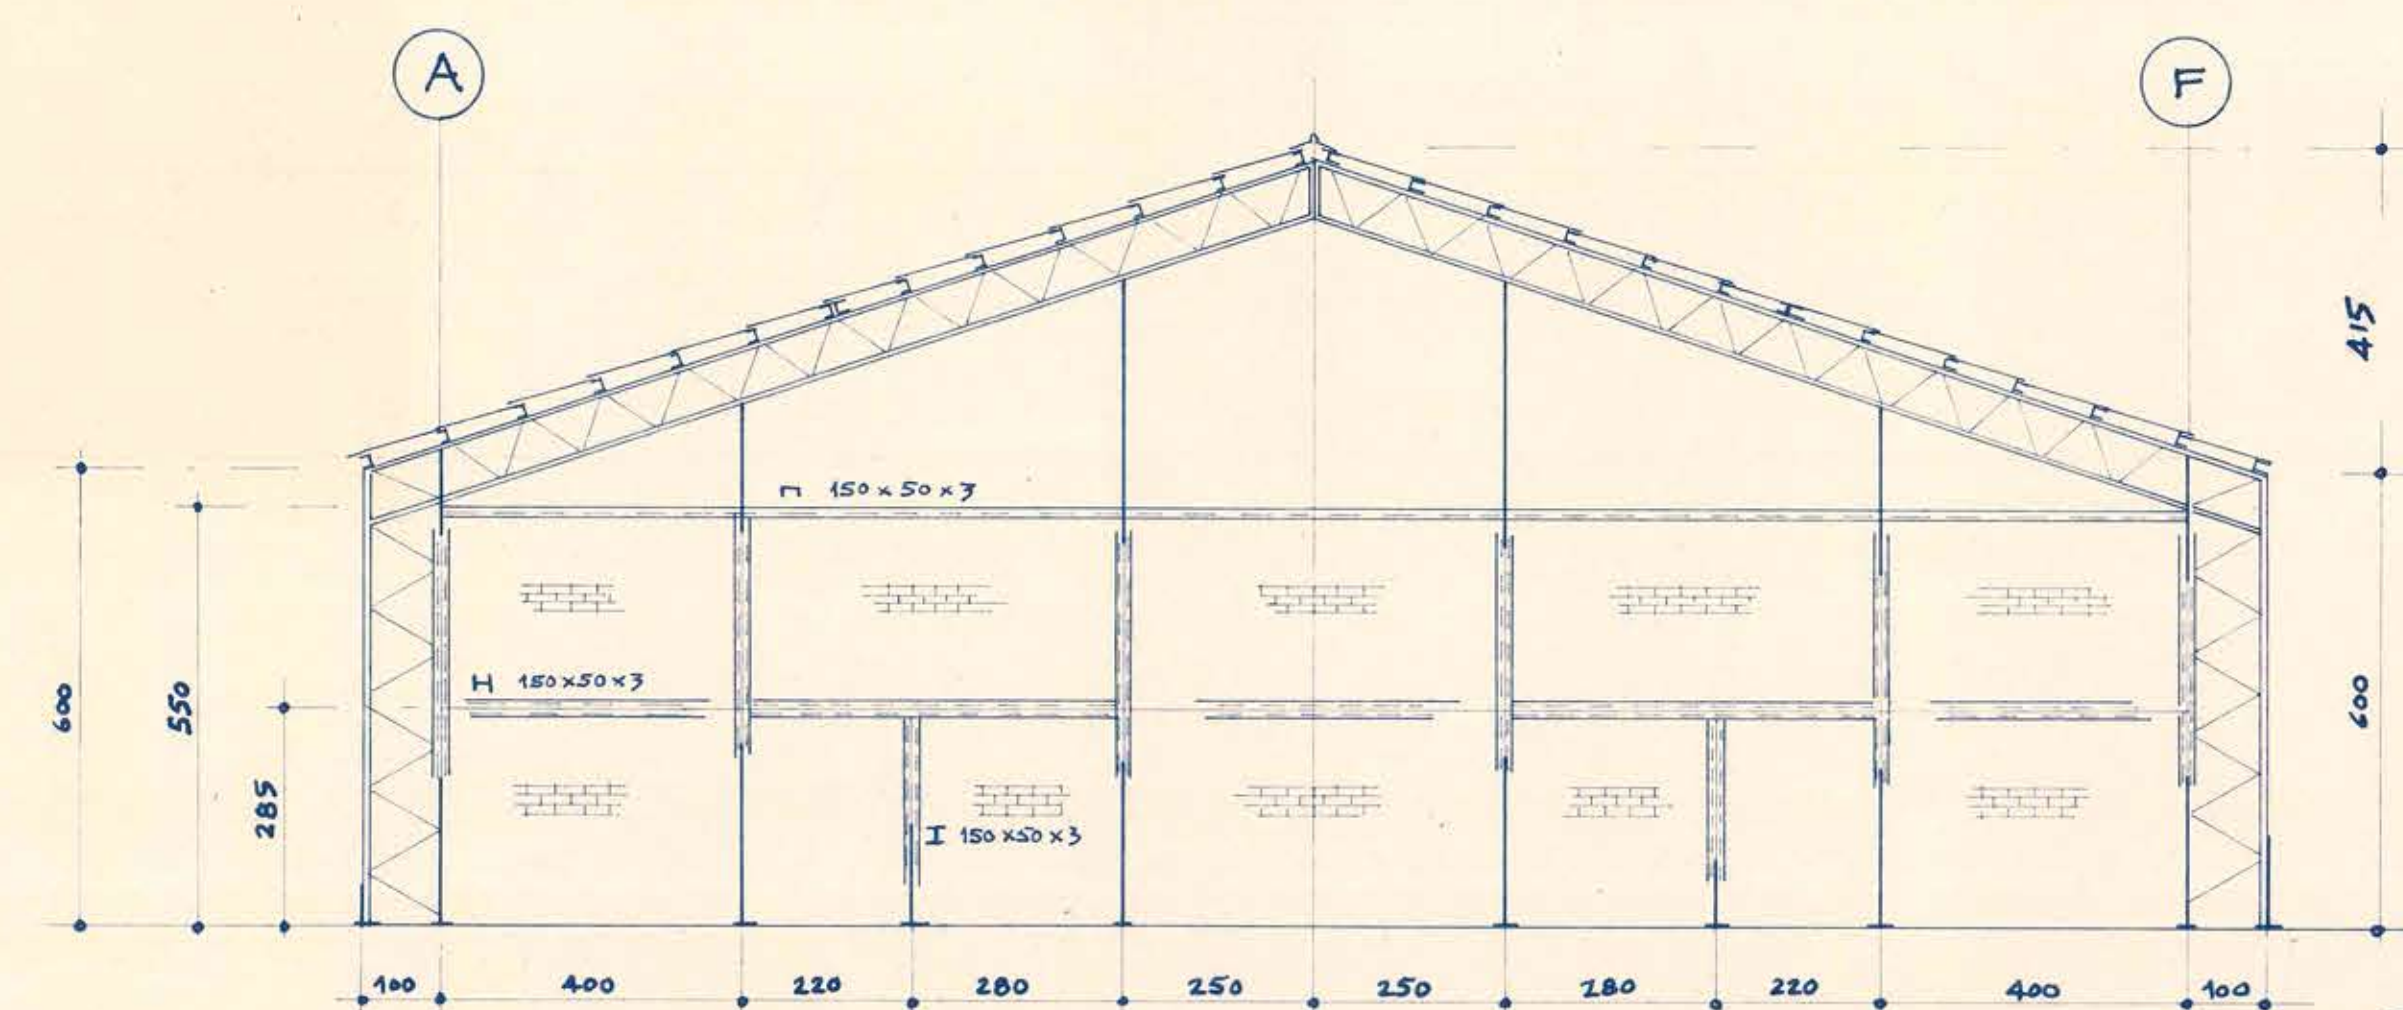

ELEVACION FRENTE EJE 1

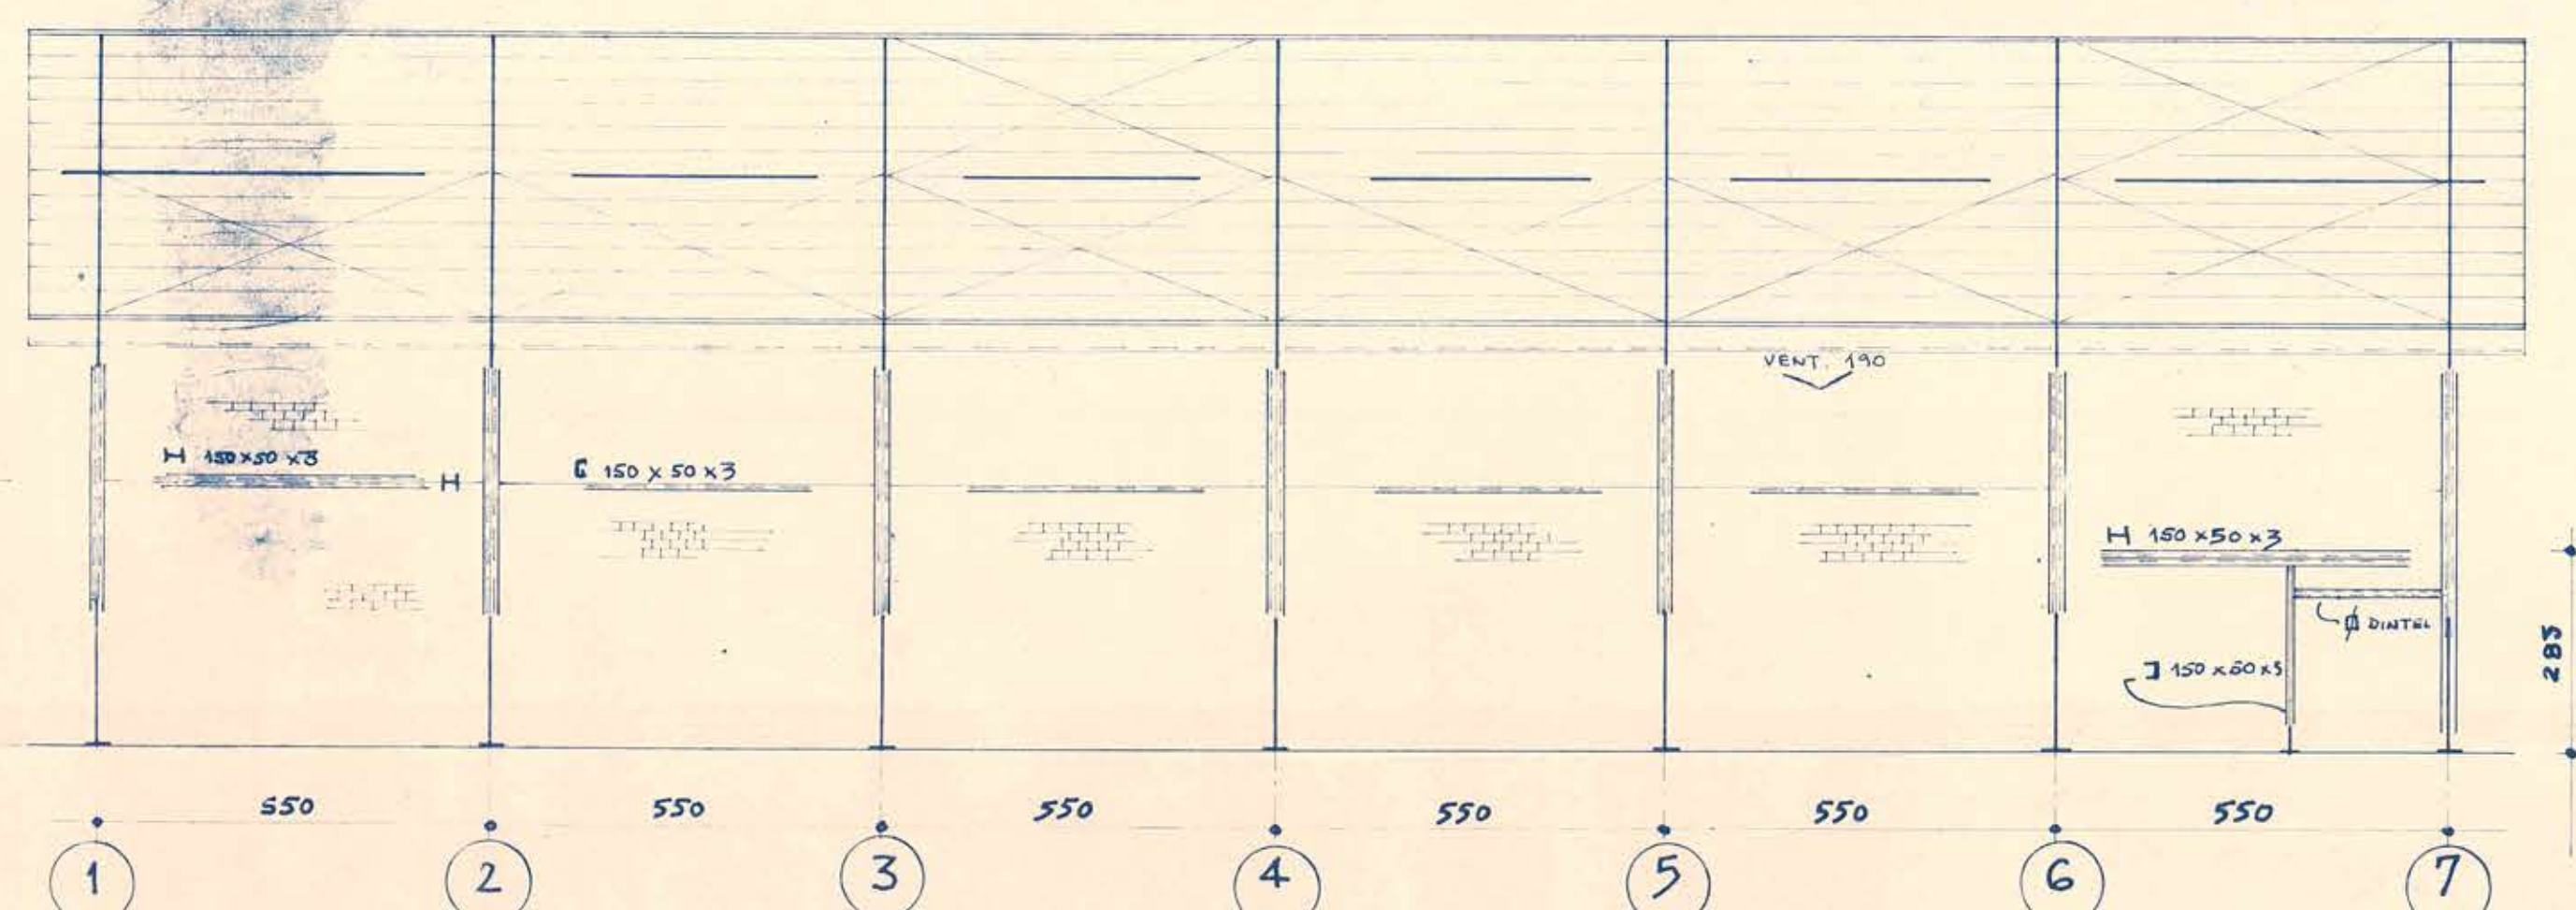

ELEVACION POR J-J

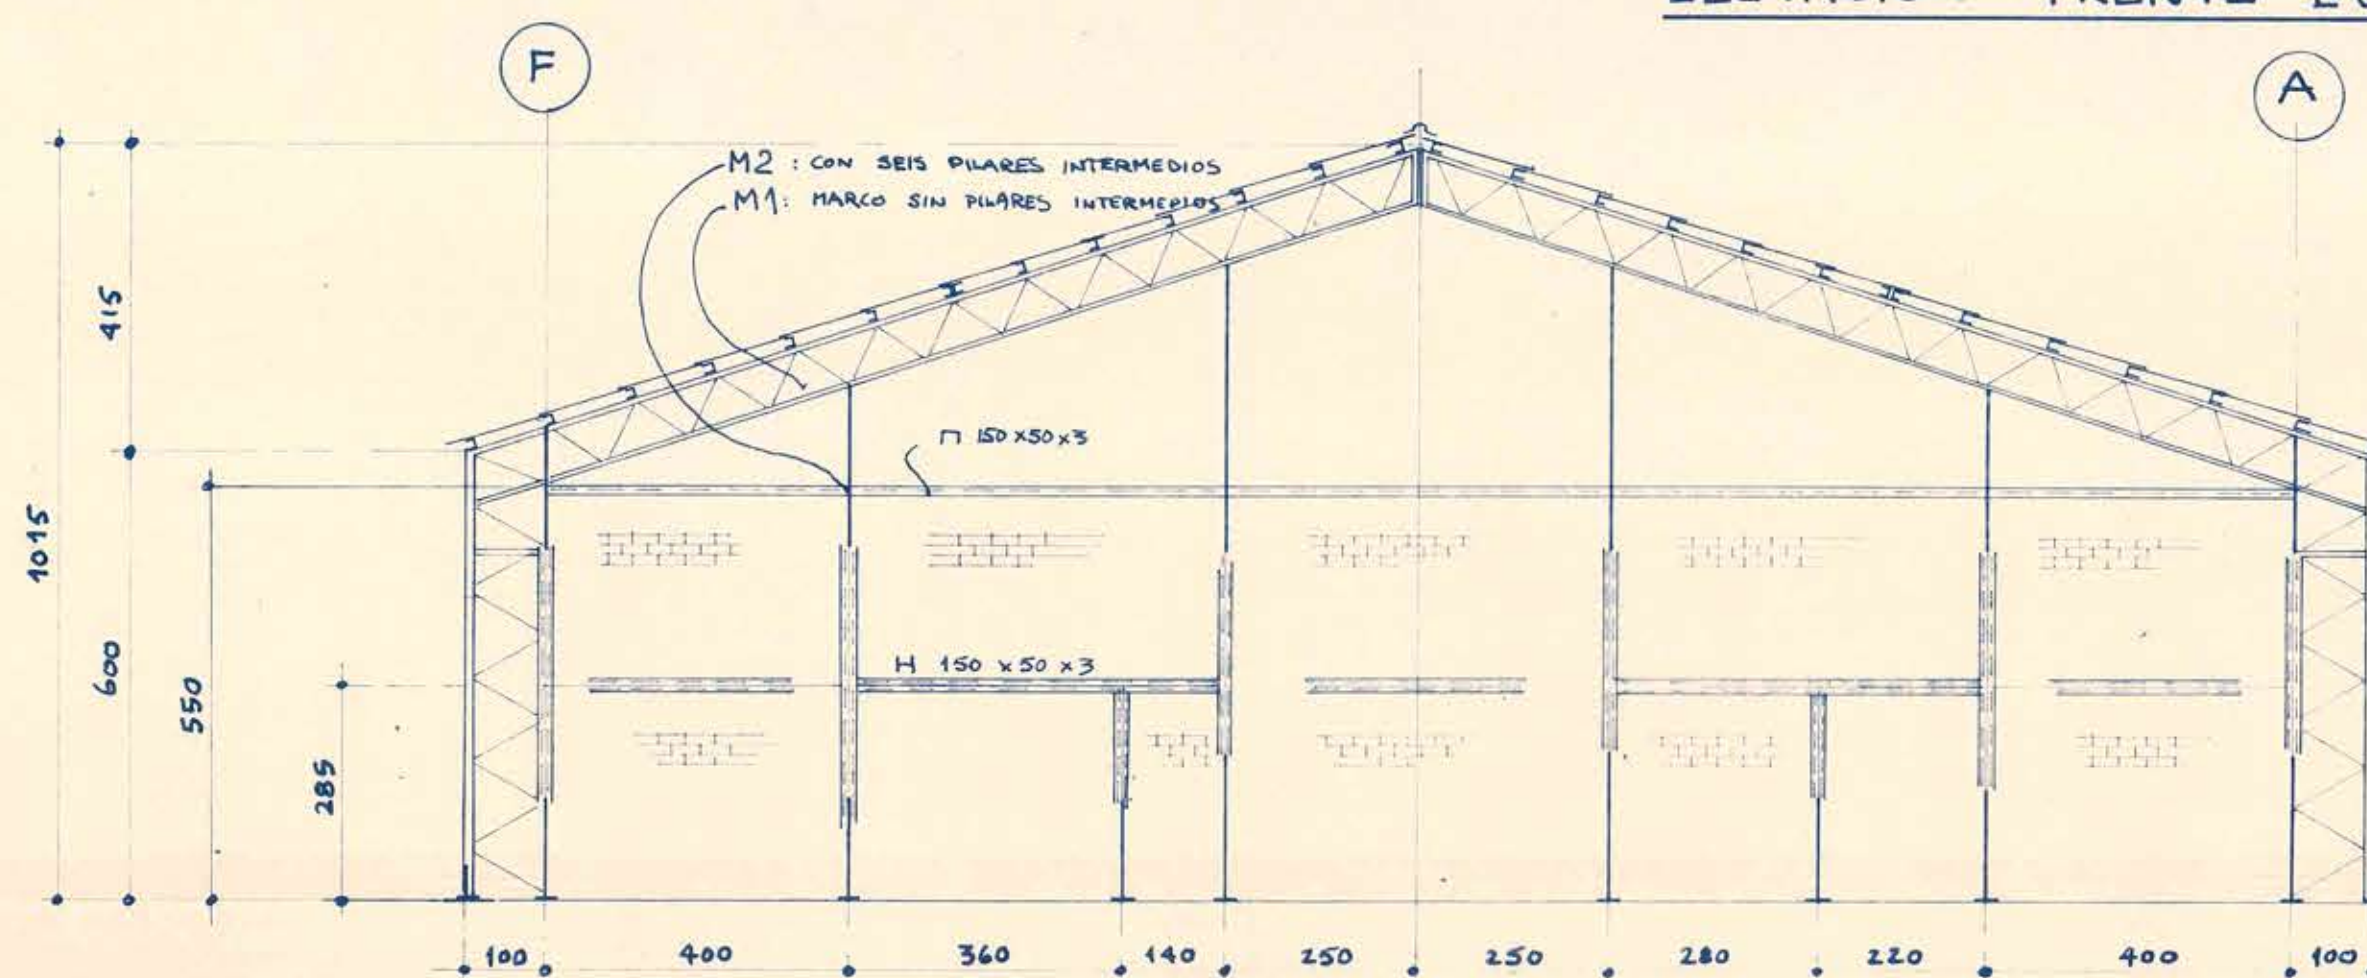

ELEVACION FRENTE EJE 7

- NOTAS:
1. LAS COTAS PRIMAN SOBRE EL TRAZADO.
 2. DIMENSIONES EN CM.
 3. CATEGORIA DE TERRENO E MAXIMO 15% INCLINACION.
 4. HORMIGON, PORE RELENO CON 3 SACOS CEMENTO POR M³.


 7. ACERO TIPO A-44-28 PARA R.A.
 8. SOLDADURA TIPO E-6011-FILLETE MIN 3MM.
 9. SOLADURA TIPO E-6011-FILLETE MIN 3MM.
 10. MADERA: TABLA, PINO "A".
 11. ESTE PLANO SE COMPLEMENTA CON PLANO E-2.
 12. APLICAR DOS MANOS DE ANTICORROSION EN FABRICA DEBIENDO REPASAR TODOS LOS ELEMENTOS QUE SE SUELEN EN TERRENO ANTES DE PINTAR.

M.O.P.		DIRECCION GENERAL DE OBRAS PUBLICAS	
DIRECCION DE ARQUITECTURA		PLANO	
OBRA:	GINASIO DE LA CRUZ	PLANTA DE FUNDACIONES Y ESTRUCTURA METALICA	
UBICACION:	CALLE 21 DE MAYO 5450	ESCALA:	SUPERFICIE: FECHA:
ARGTO. JEFE REGIONAL:	ILIA TRABUCCO M.	ANEXOS O PROYECTOS:	DAVID GREENE D.
		DIBUJO:	CARLOS RODRIGUEZ O.
		LAMINA NUMERO:	E-1