


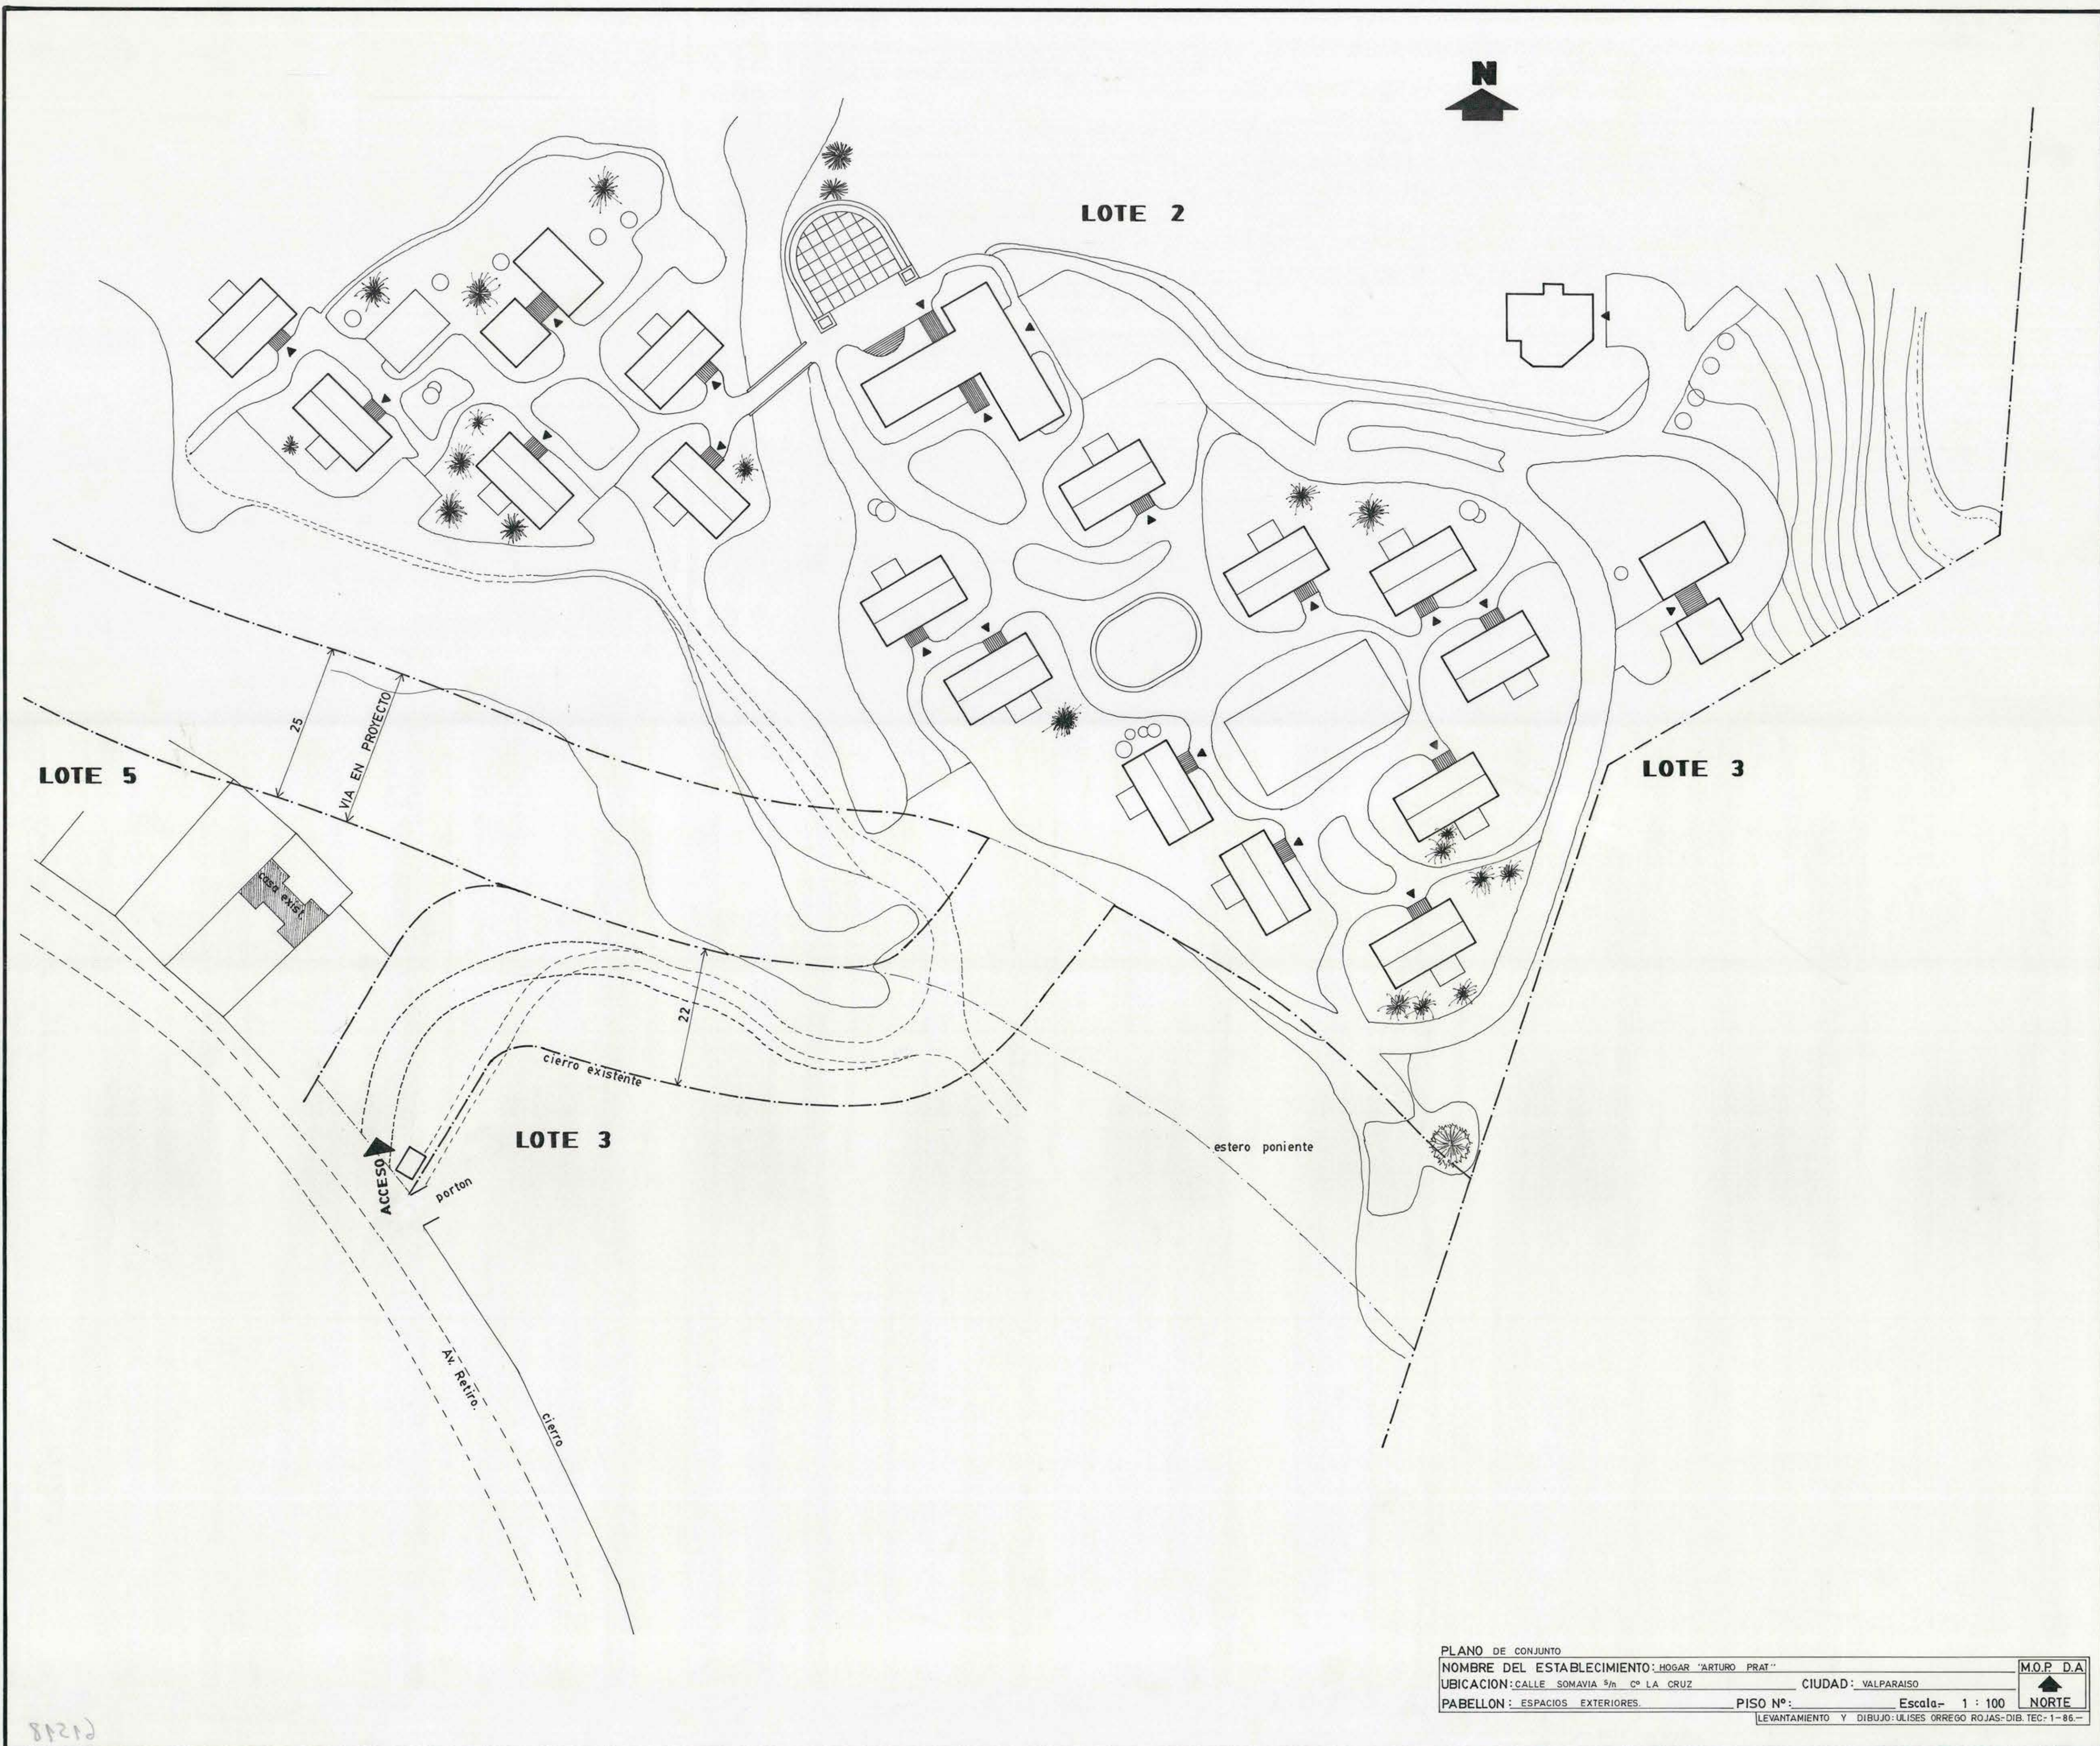

PLANO DE CONJUNTO		M.O.P. D.A.	
NOMBRE DEL ESTABLECIMIENTO: HOGAR "ARTURO PRAT"		CIUDAD: VALPARAISO	
UBICACION: CALLE SOMAVIA 5/m. C° LA CRUZ		PISO Nº: 1	
PABELLON: ESPACIOS EXTERIORES		Escala: 1 : 100	
LEVANTAMIENTO Y DIBUJO: ULISES ORREGO ROJAS- DIB. TEC- 1-86-			

81212