
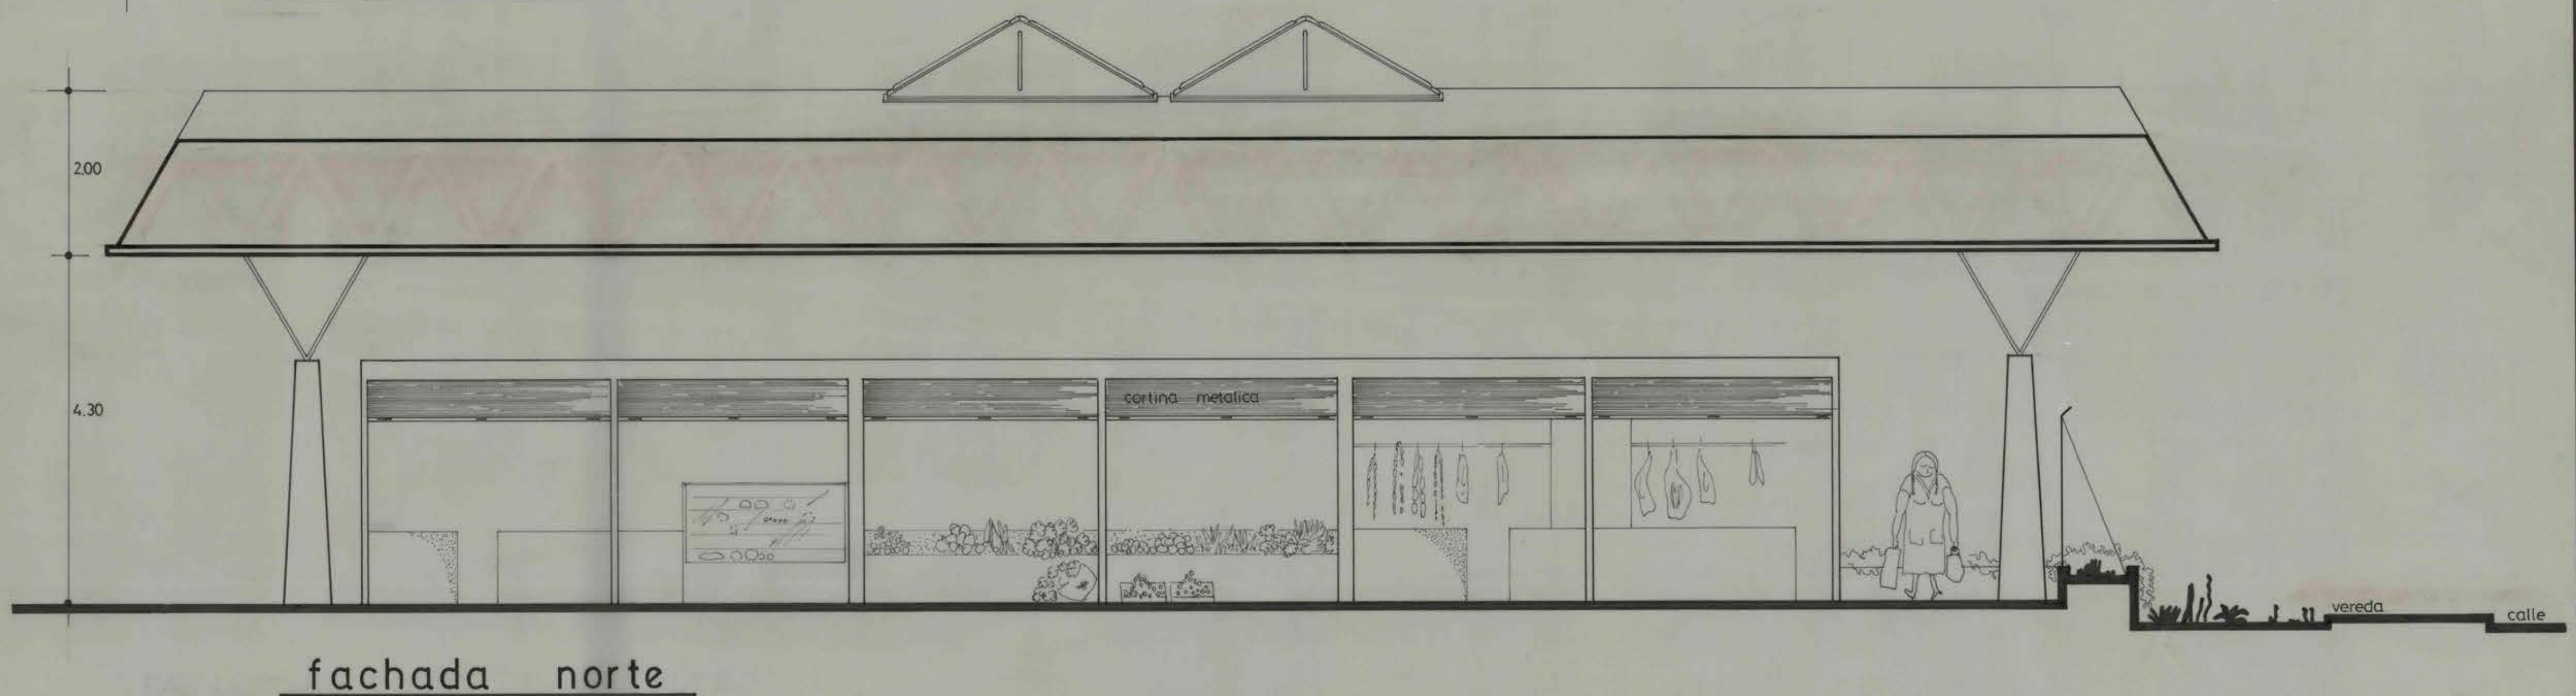
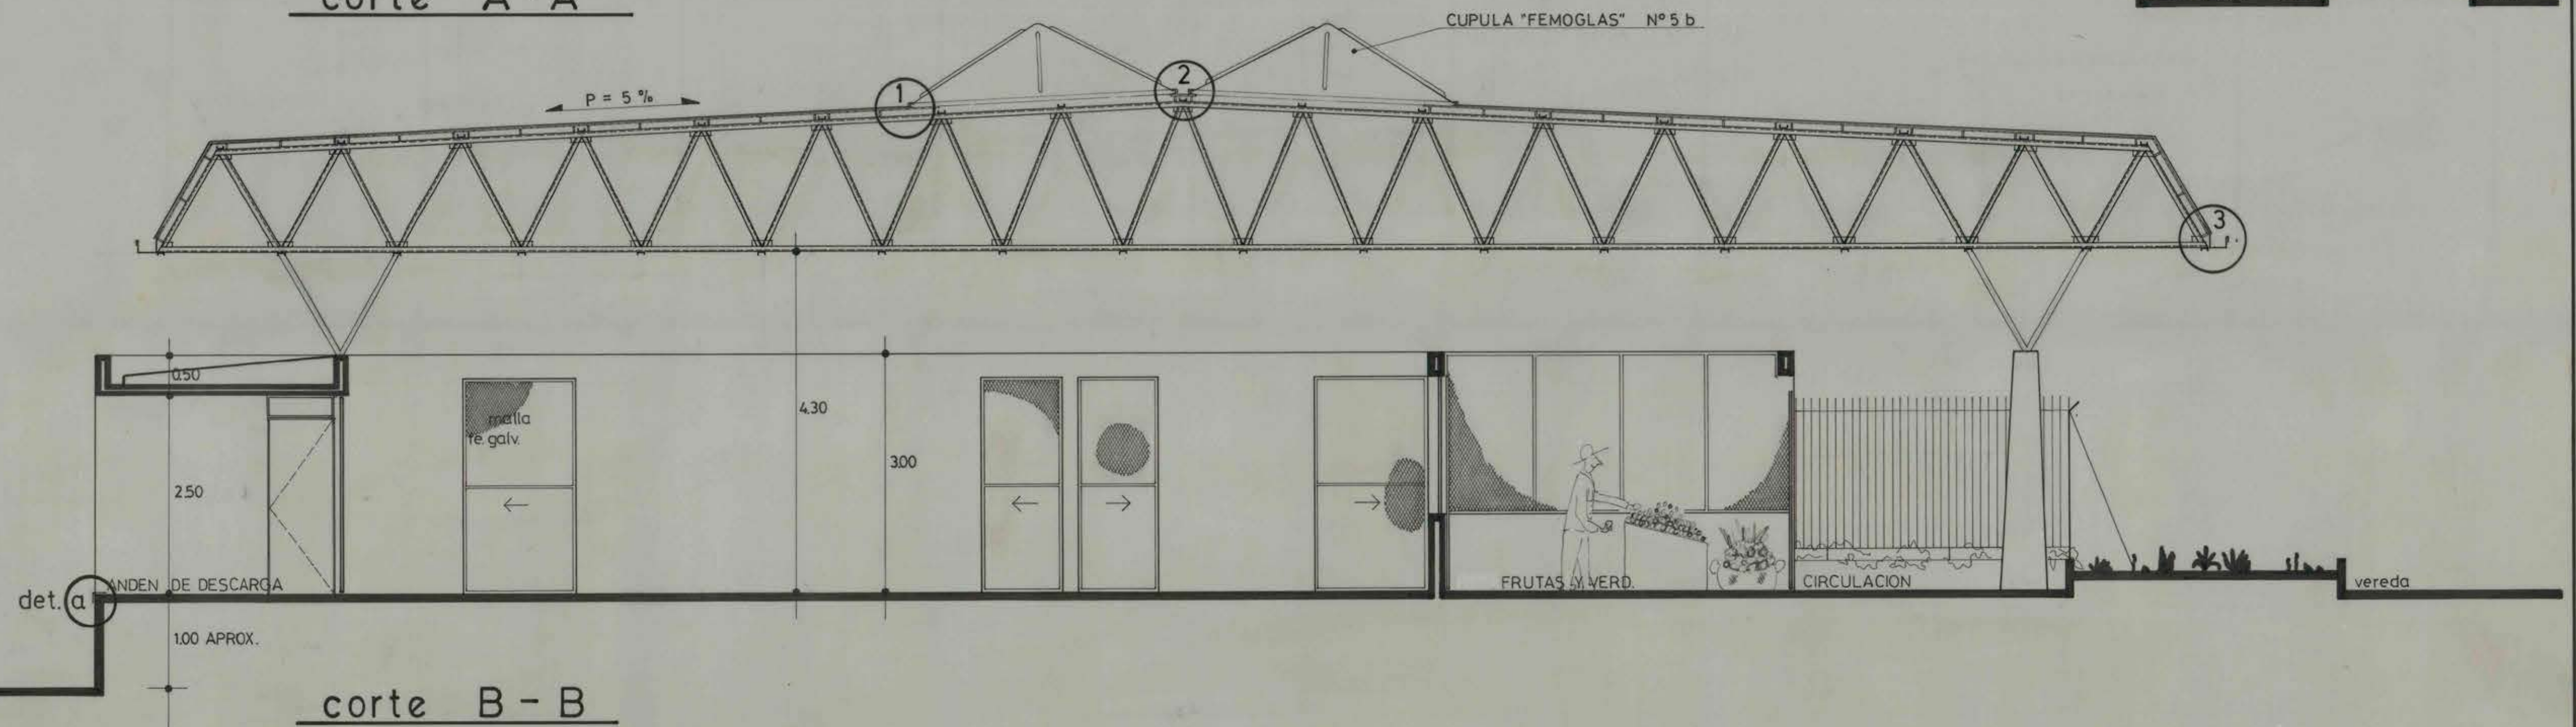


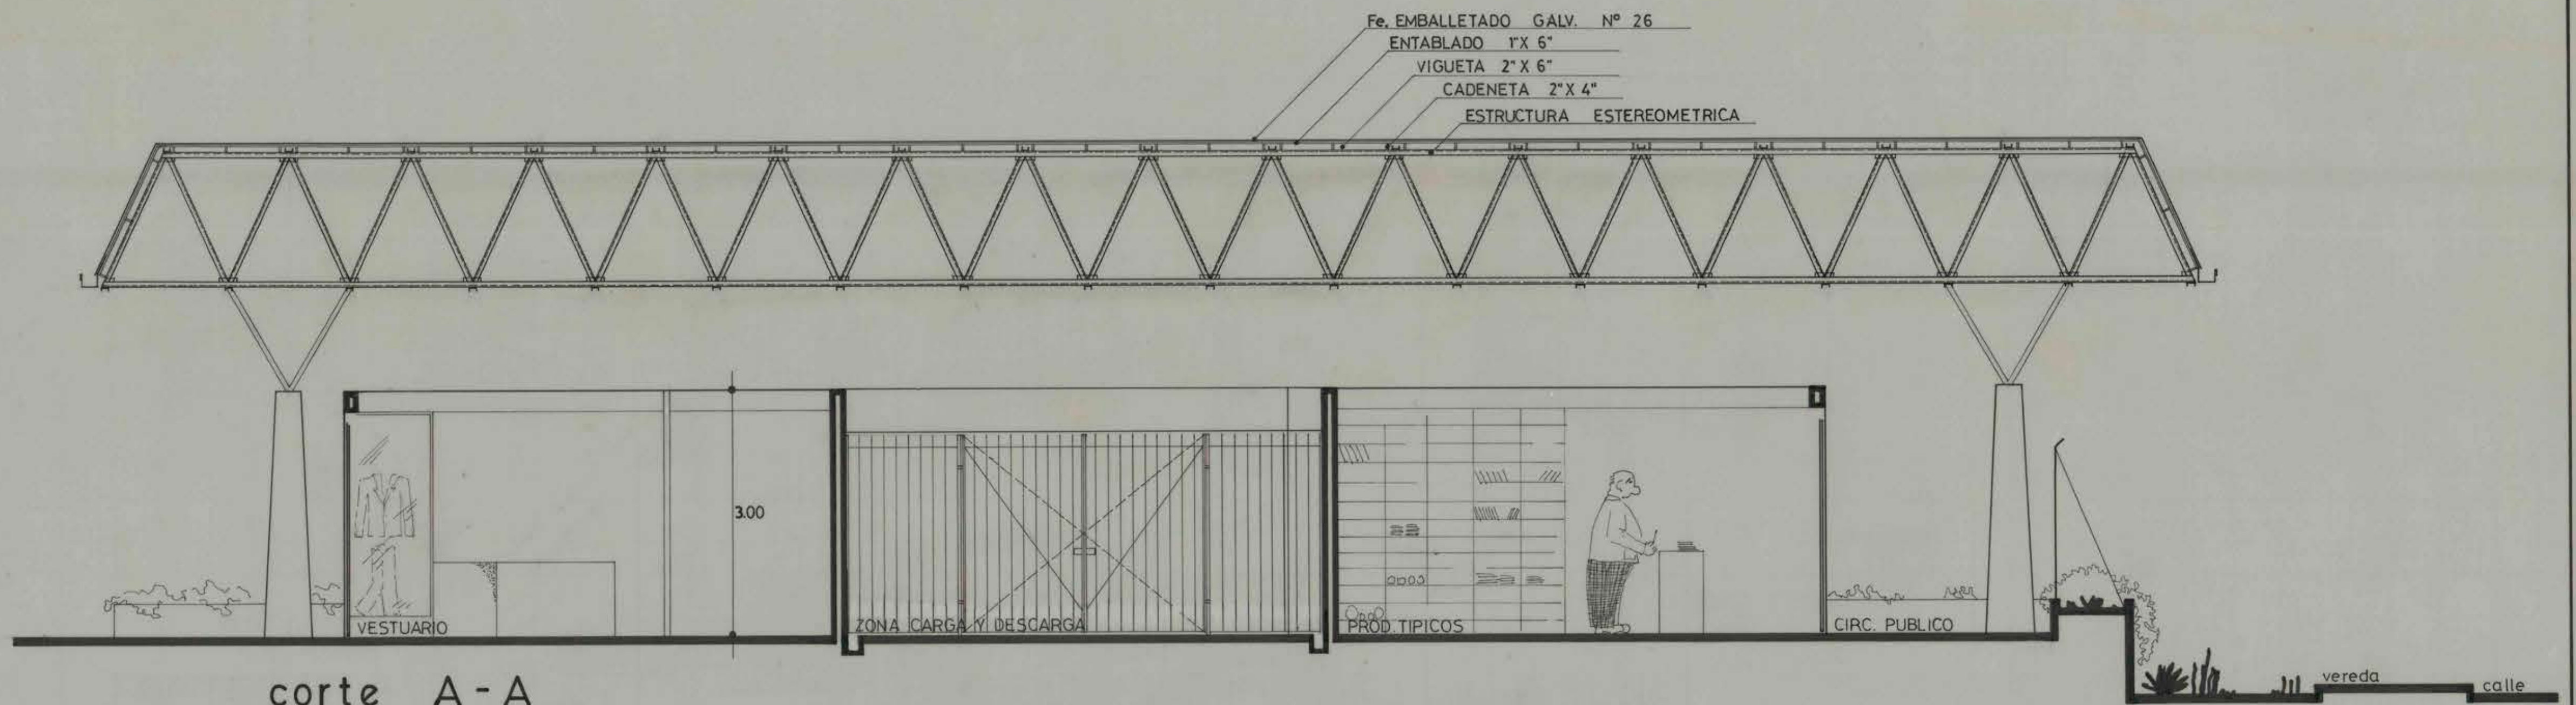

MOP

DIRECCION GENERAL DE OBRAS PUBLICAS
 DIRECCION DE ARQUITECTURA
 DEPARTAMENTO DE PROYECTOS

PROY. DIRECTO
 PROY. INMEDIATO
 PROY. TIPO
 PROY. ADAPTACION
 PROY. EJECUTIVO

ARGTO. JEF. DE PROYECTO
 ARGTO. RE. NAVEA
 JEFE SUB. PROYECTO
 ARGTO. JORGE WHITTLE M.
 JEFE BCO.
 ARGTO. HIGNO GONZALEZ T.
 ARGTO. HIGNO GONZALEZ T.
 DUTE. ANDRES LUNA S.
 DIBUJO. A.U.S.

PROY. DIRECTO
 PROY. INMEDIATO
 PROY. TIPO
 PROY. ADAPTACION
 PROY. EJECUTIVO

1 OCT. 1976

ESCALAS 1:50
 0 1 2 MT.
 FECHA SEPTIEMBRE 1976

OBRA MERCADO DE SALAMANCA
 PLANO CORTES Y FACHADA
 COMUNA SALAMANCA PROVINCIA COQUIMBO
 SECCION SERVICIOS PUBLICOS
 OF. REGIONAL LA SERENA

CLAVE 4

7

SUPERFICIE
 1ª ETAPA: 360 M2 (1M)
 TOTAL: 1943 M2 (5M)