
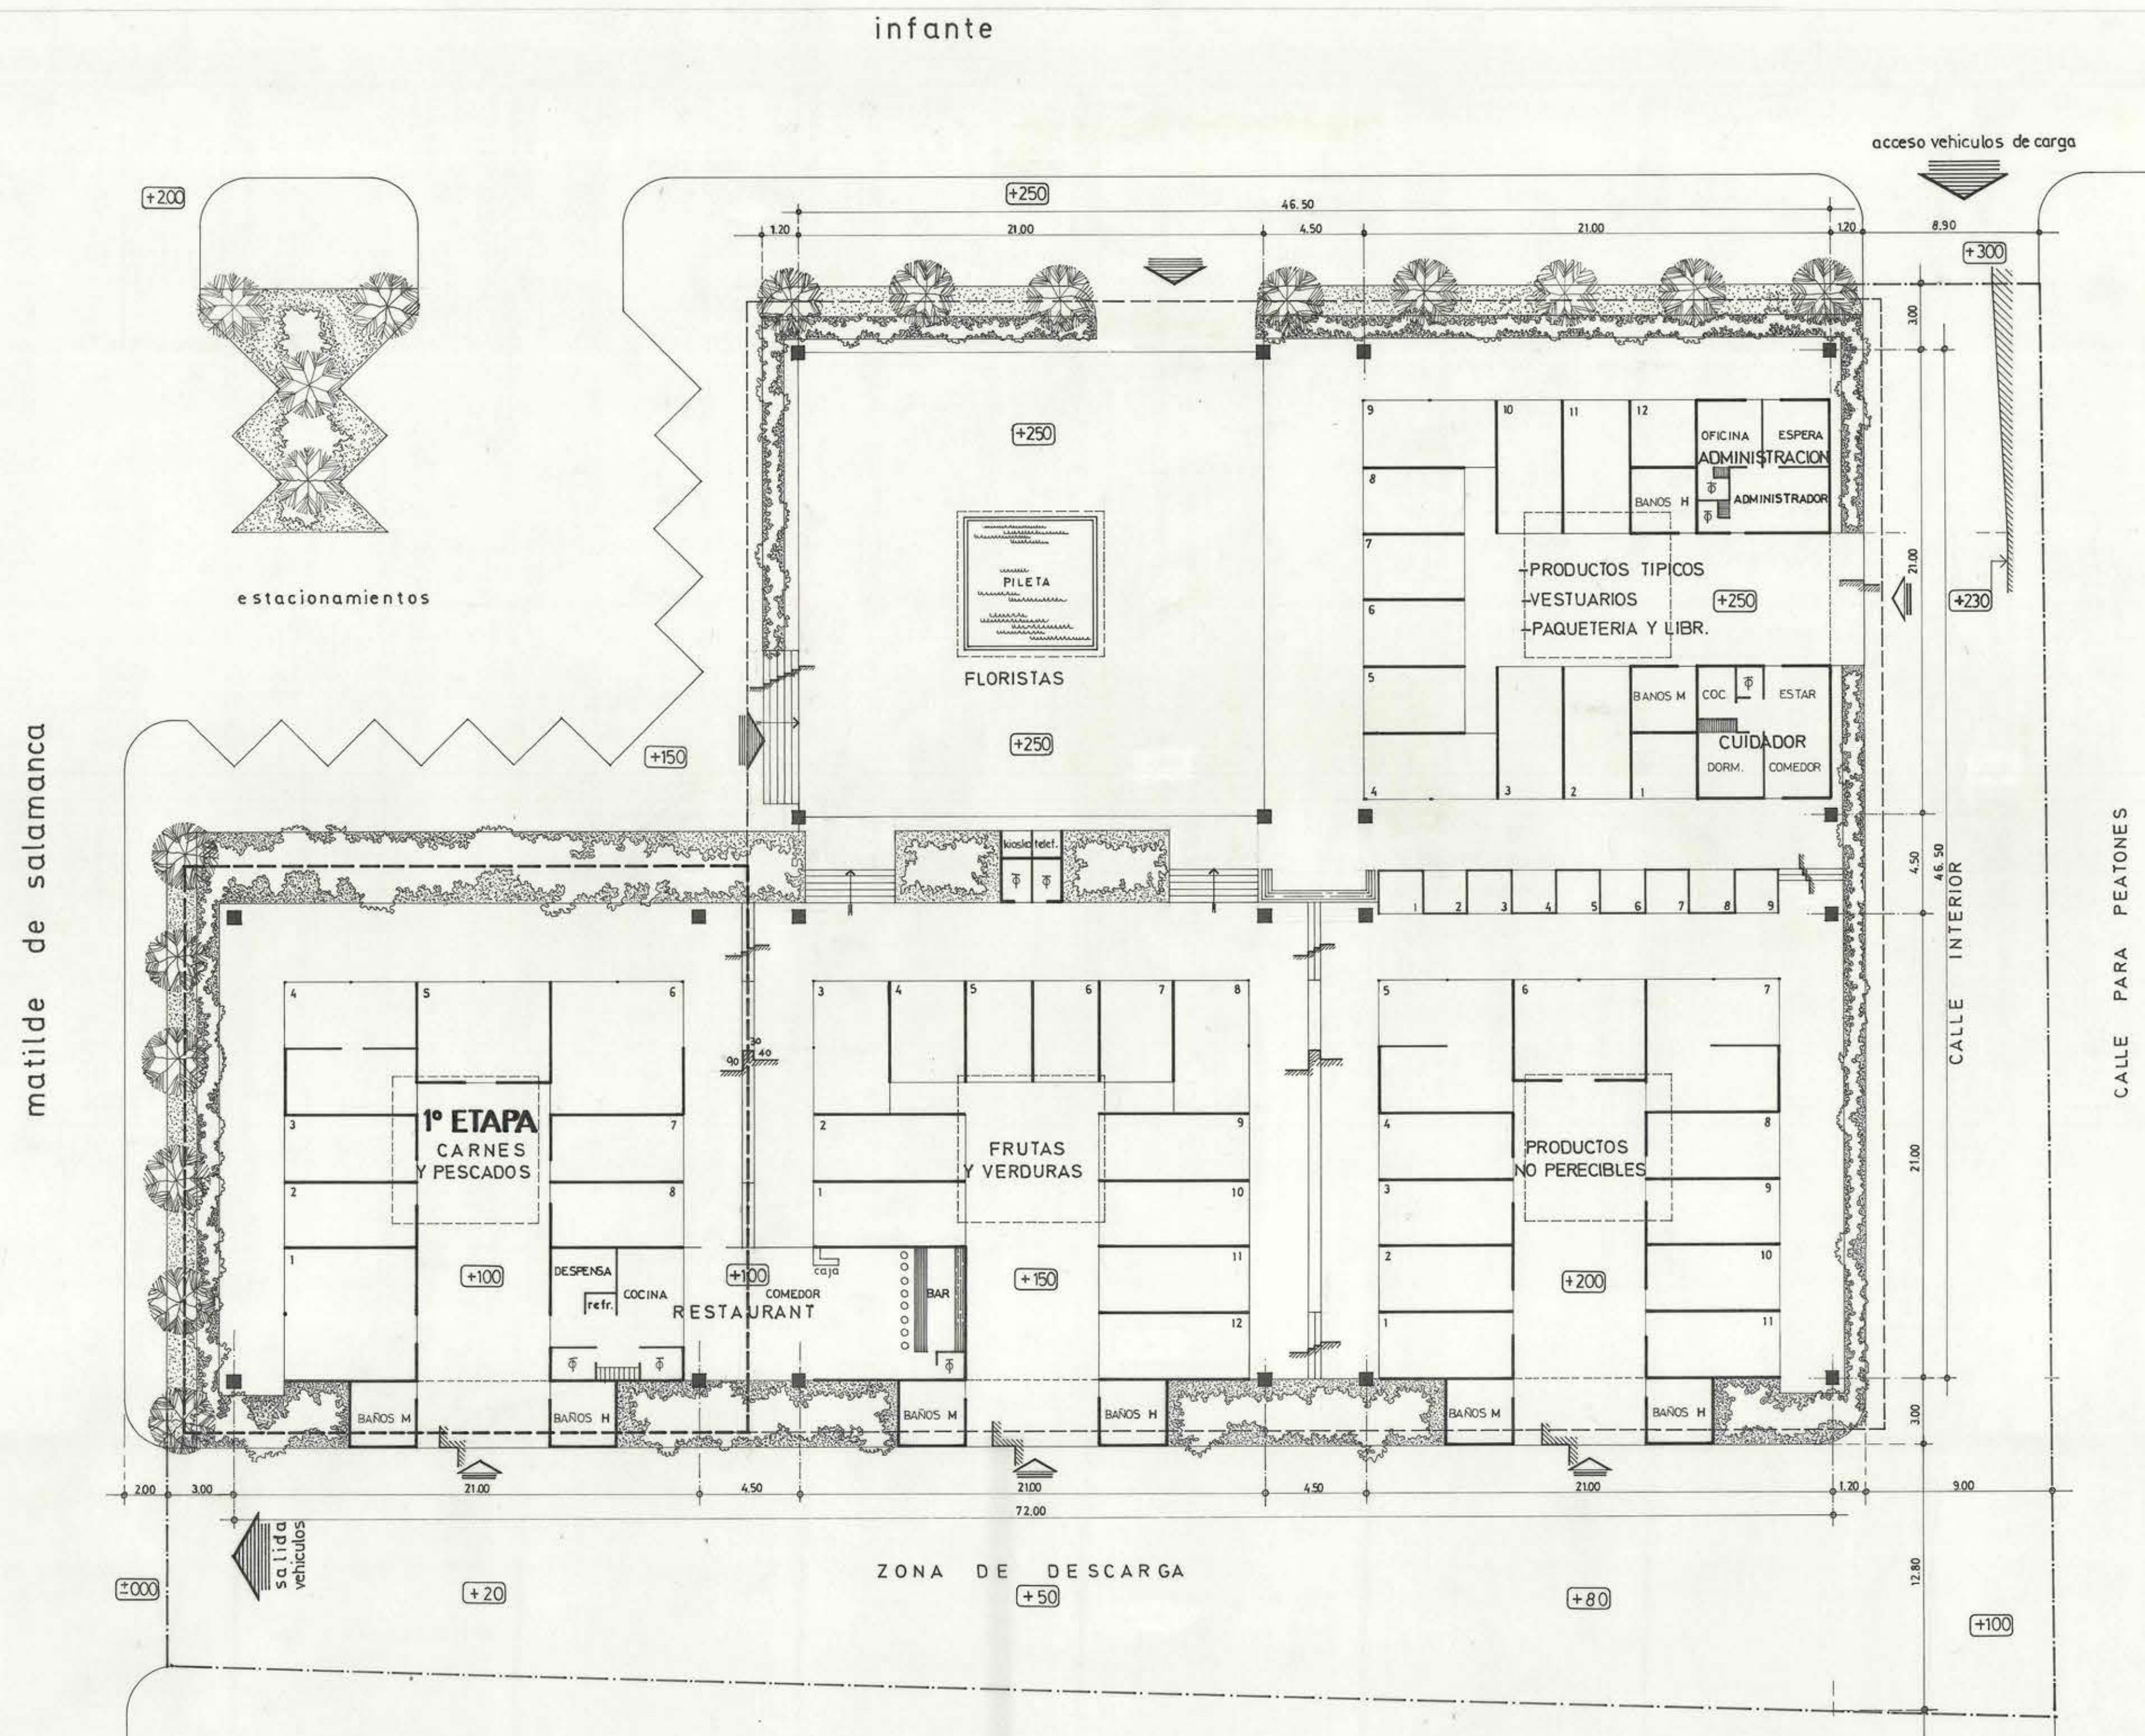


DIRECCION GENERAL DE OBRAS PUBLICAS
DIRECCION DE ARQUITECTURA
DEPARTAMENTO DE PROYECTOS

ARQTO. JEFE DEPARTAMENTO DE PROYECTOS MIGUEL ROSAS TAPIA	PROY. DIRECTO PROY. INDIRECTO PROY. TIPO PROY. ADAPTACION INGRESO ARCHIVO
ARQTO. REGIONAL DANIEL NAVEA	
JEFE SUB-DEPARTAMENTO ARQTO. JORGE WHITILE M.	
JEFE SECCION ARQTO. HIGINIO GONZALEZ T.	
PROYECTISTAS ARQTO. HIGINIO GONZALEZ T. D.JTE. ANDRES URRUTIA	
DIBUJO: A.U.S.	

10 OCT. 1976

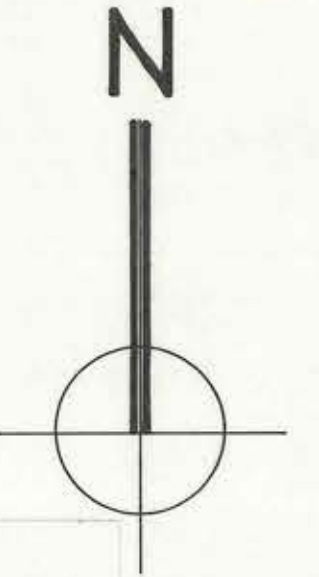

SEPTIEMBRE 1976

OBRA	MERCADO DE SALAMANCA
PLANO	PLANTA GENERAL
COMUNA	SALAMANCA
PROVINCIA	COQUIMBO
SECCION	SERVICIOS PUBLICOS
OF. REGIONAL	LA SERENA

SUPERFICIE
1ª ETAPA 360 M2 (1M)
TOTAL 1943 M2 (5M)

Nº OBRA	Nº PLANOS
	7
CLAVE	1