


MERCADO SALAMANCA  
RAMON ARRIAGADA  
CARLOS URQUIZA

PLANTA GENERAL  
escala 1/50

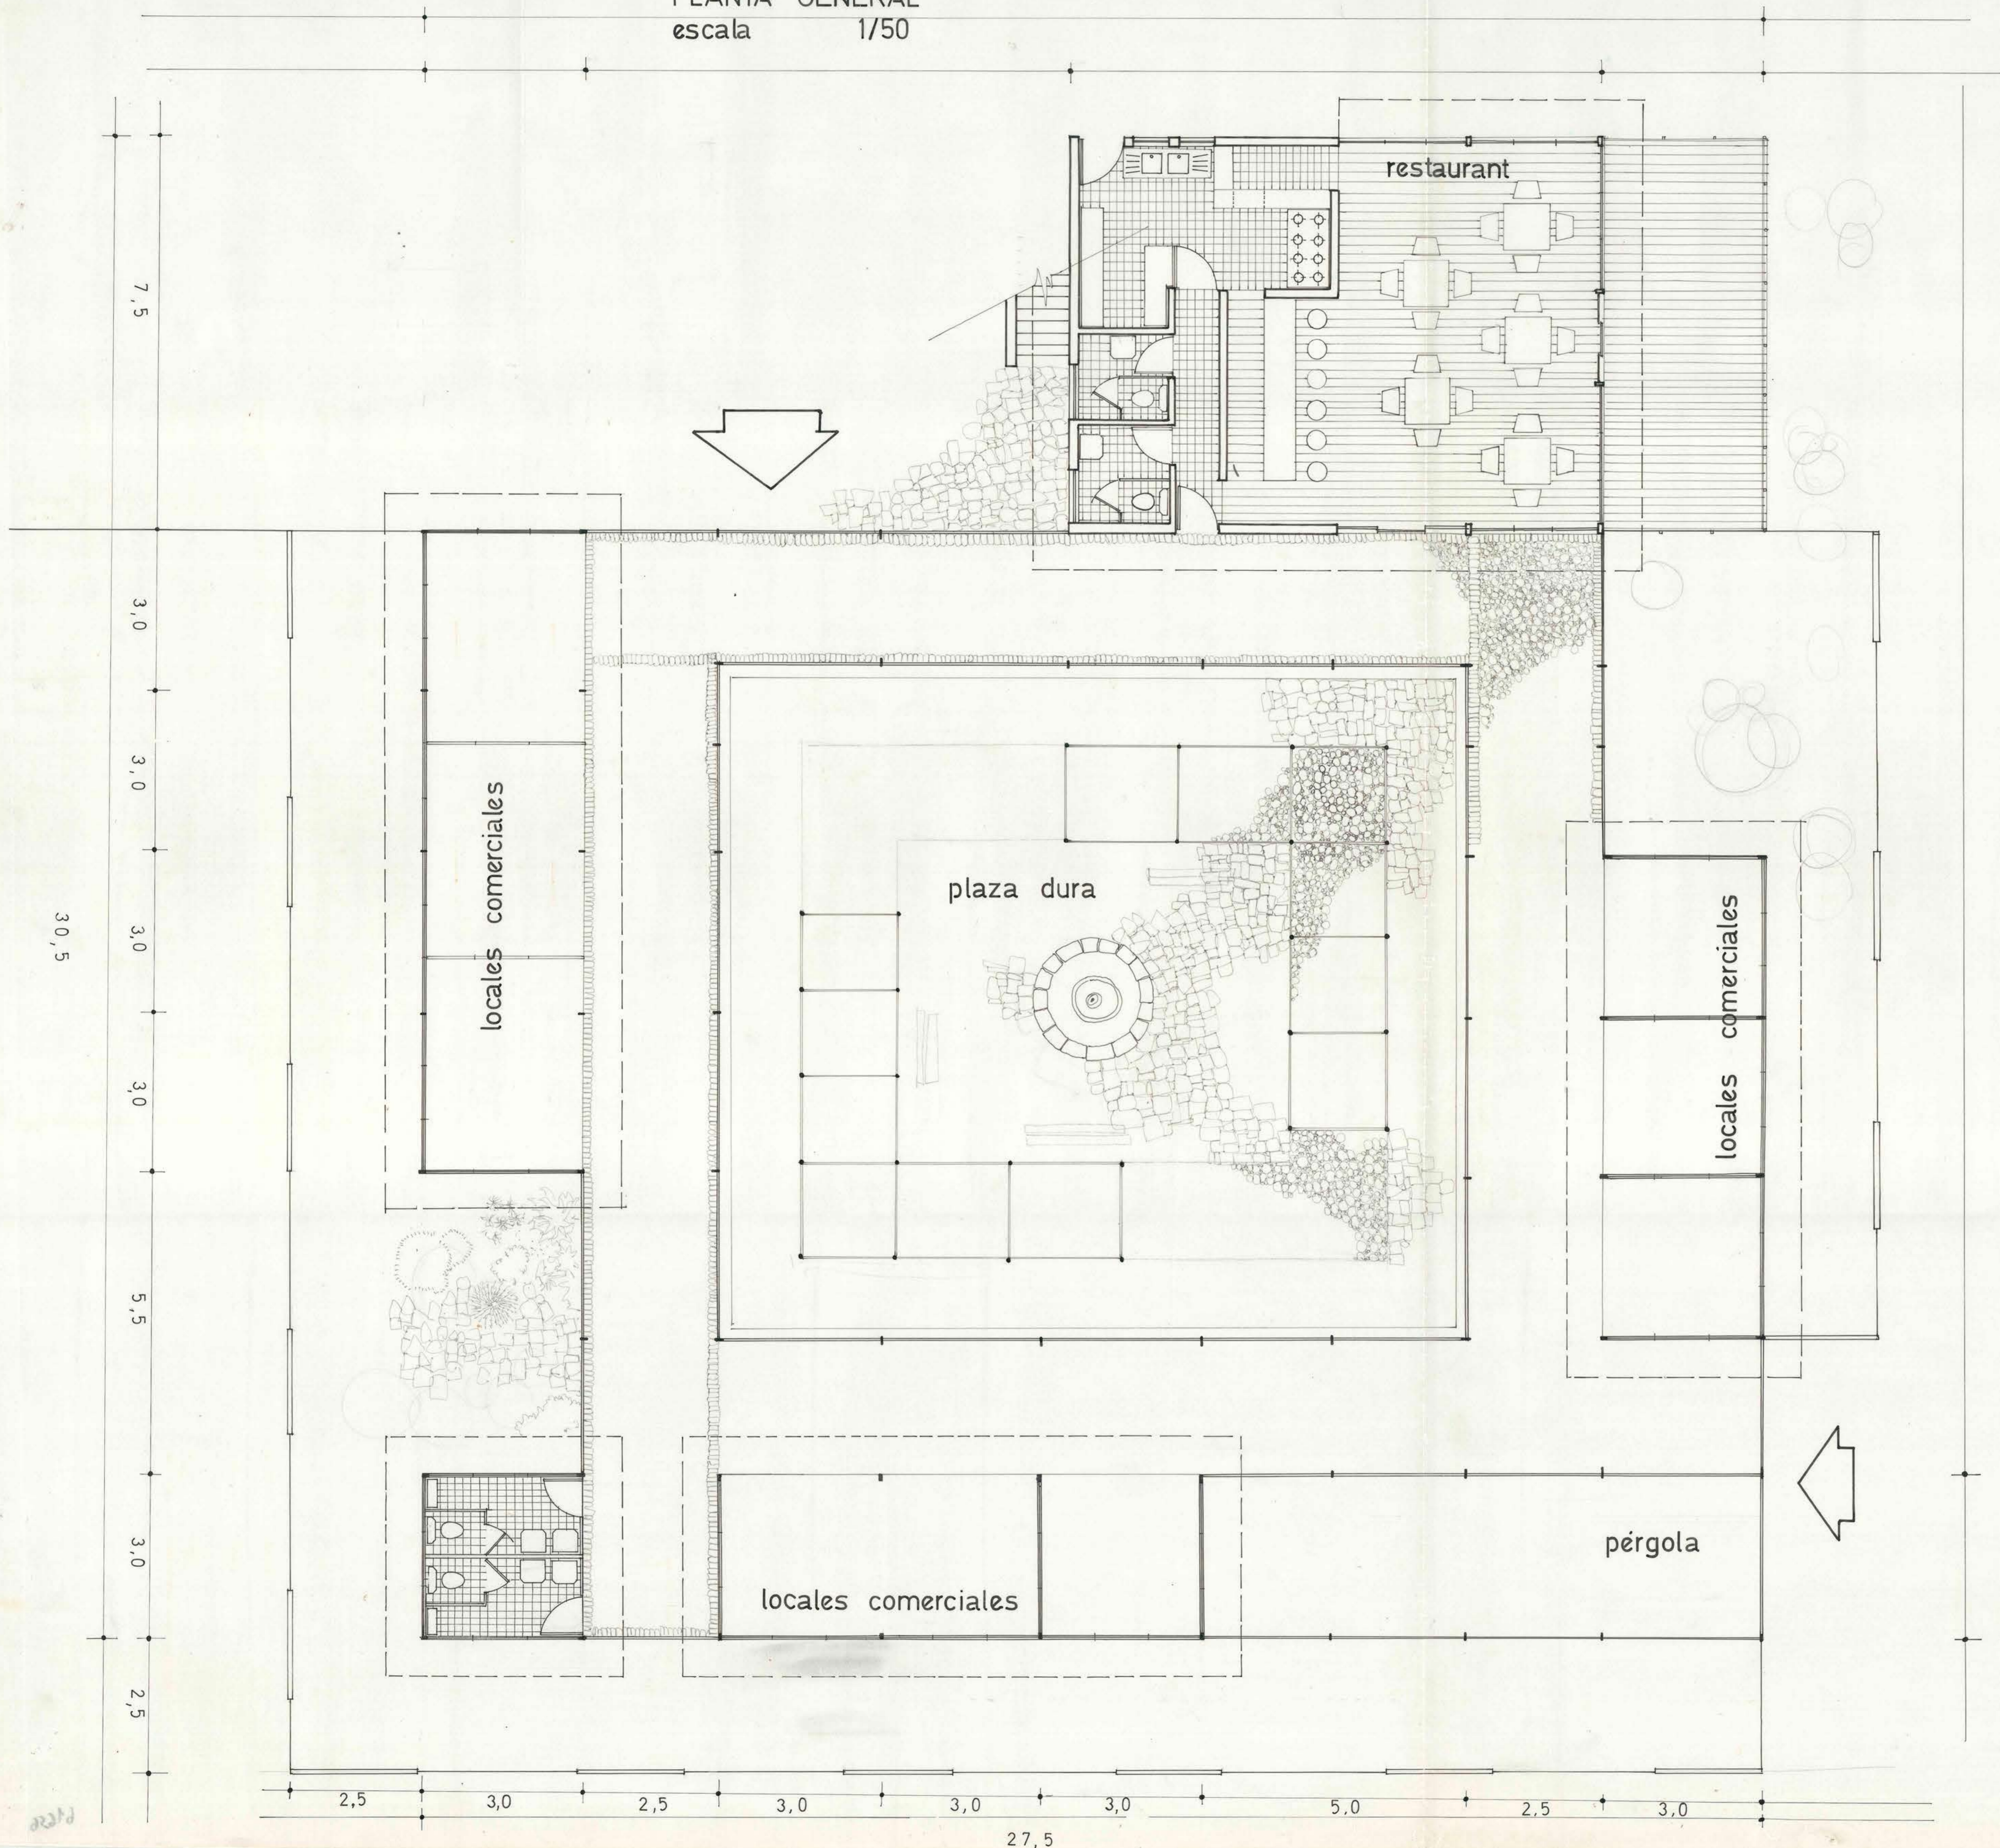

13 FEB. 1973