


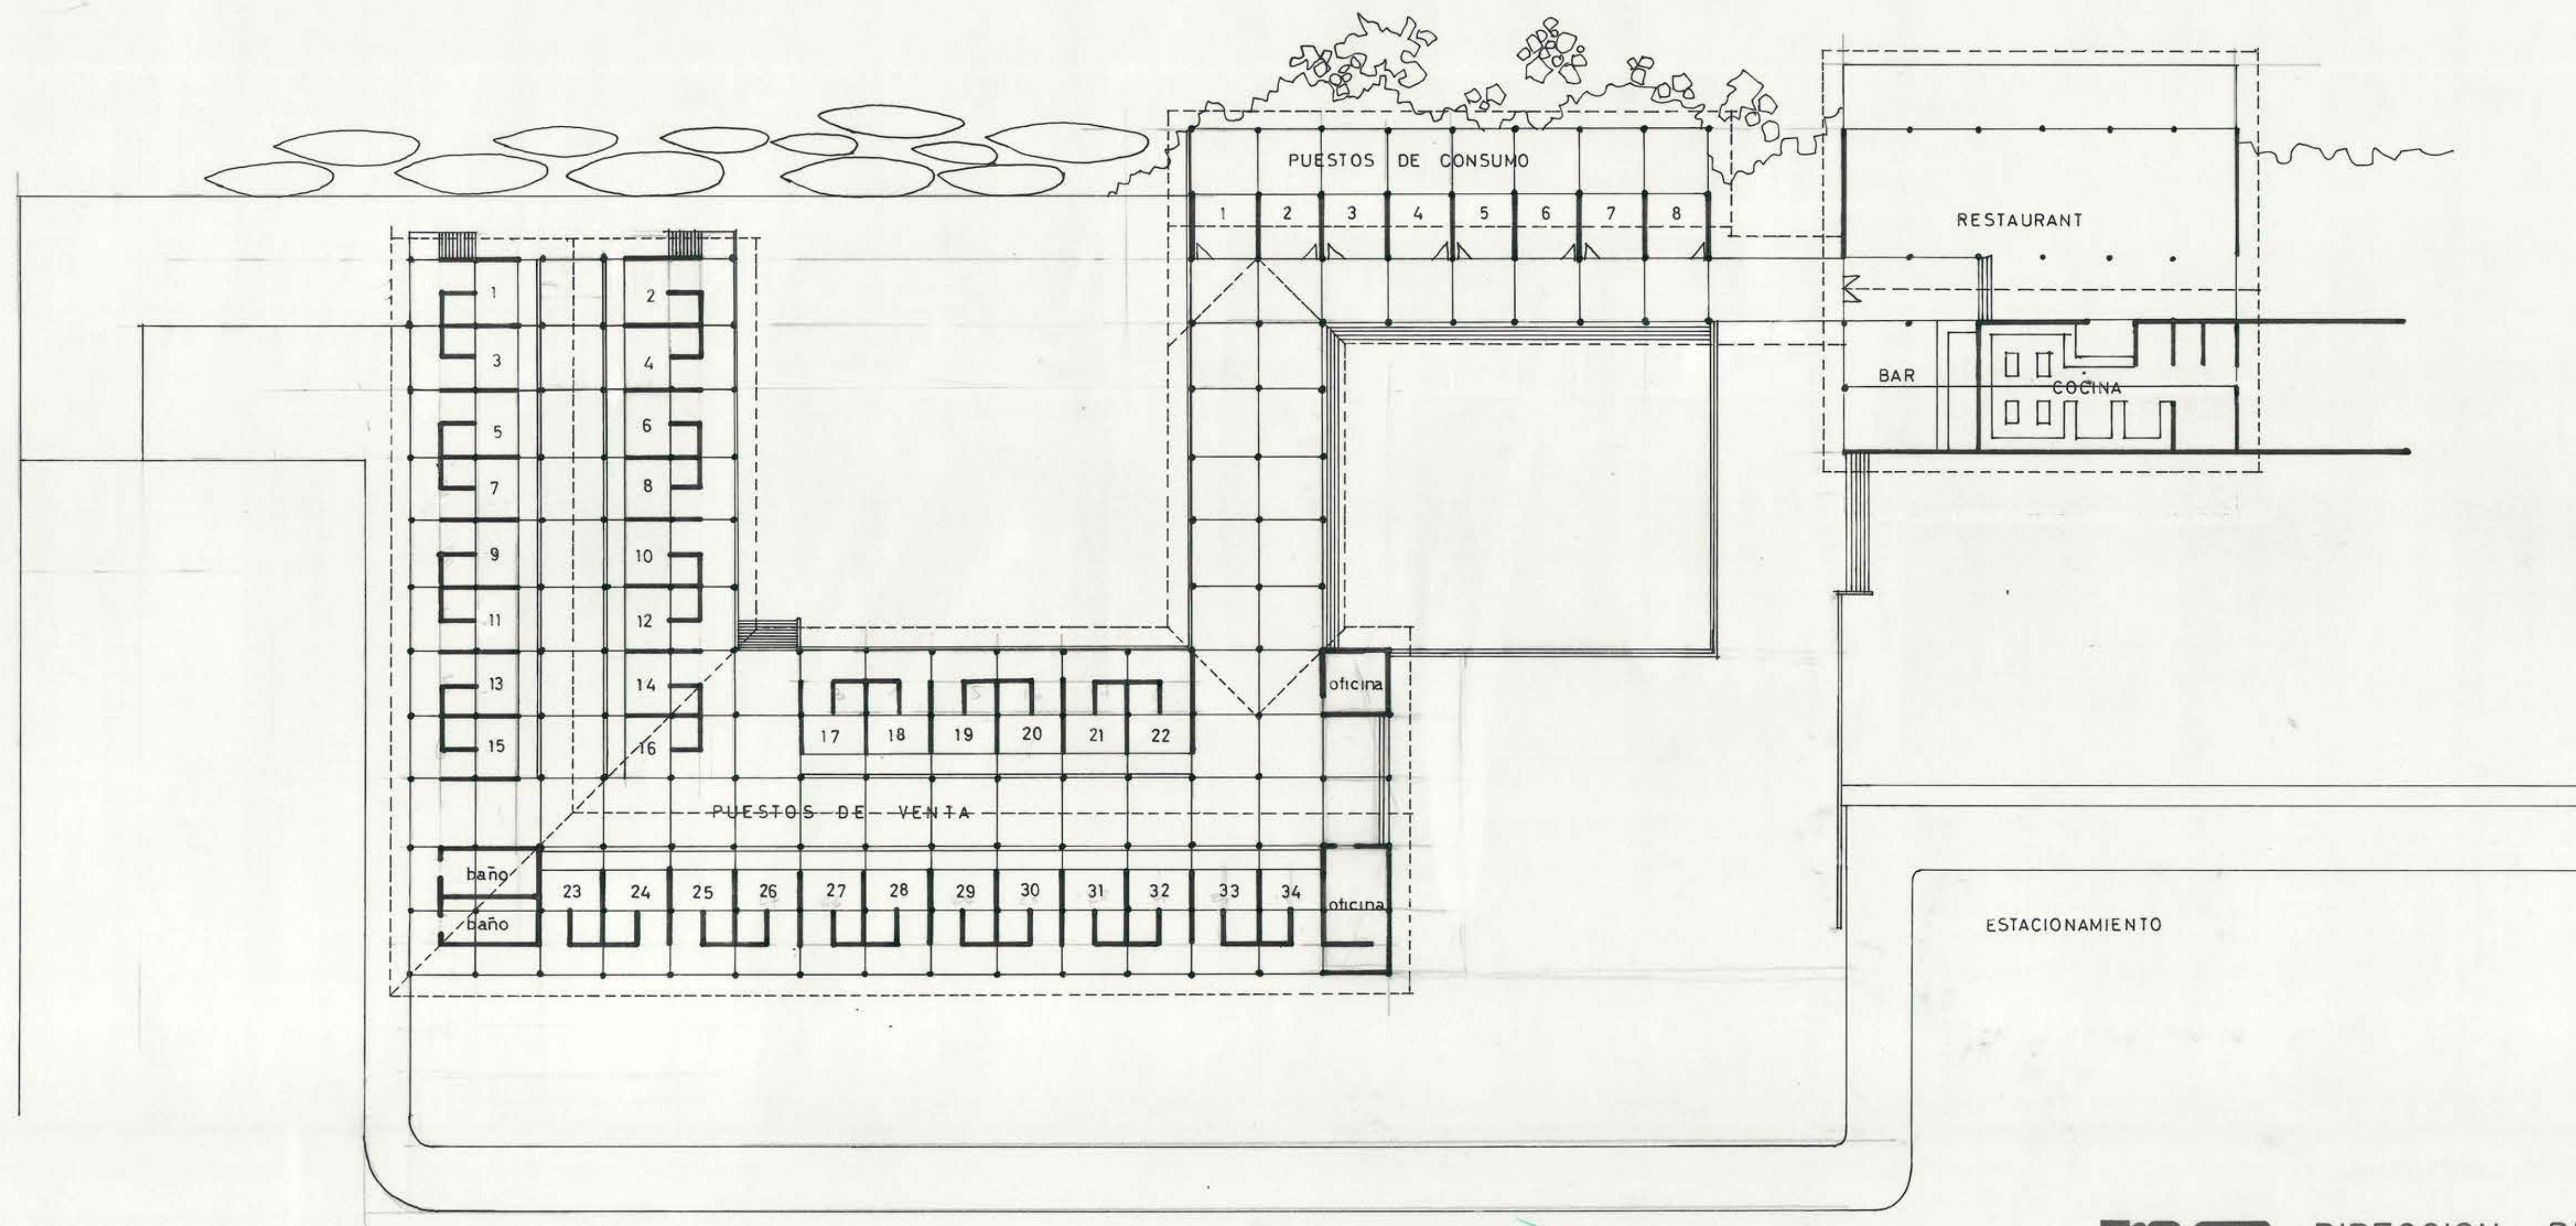

**MO  
PT**  
D. G. O. P.

DIRECCION DE ARQUITECTURA  
DEPARTAMENTO DE PROYECTOS

AREA

|                                        |                                         |           |       |
|----------------------------------------|-----------------------------------------|-----------|-------|
| OBRA<br>MERCADO DE PESCADOS Y MARISCOS |                                         |           |       |
| LOCALIDAD<br>TALCAHUANO                |                                         | PROVINCIA |       |
| PLANO                                  |                                         |           |       |
| COORDINADOR                            | JEFE DEPARTAMENTO<br>ARQTO. A. CRISOSTO |           | CLAVE |
| EQUIPO<br>H. GONZALEZ<br>R. ORELLANA   |                                         |           |       |
| ESCALA<br>1:200                        | SUPERFICIE                              | FECHA     |       |