

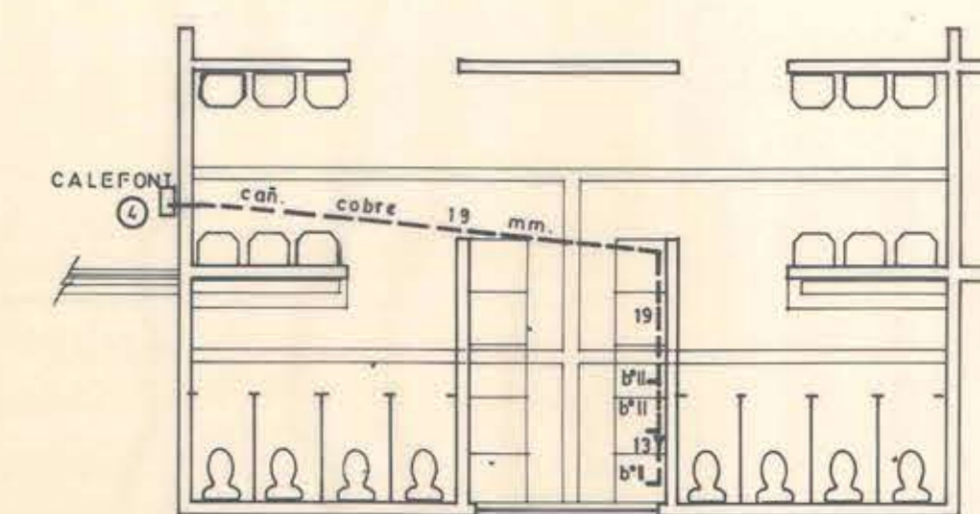
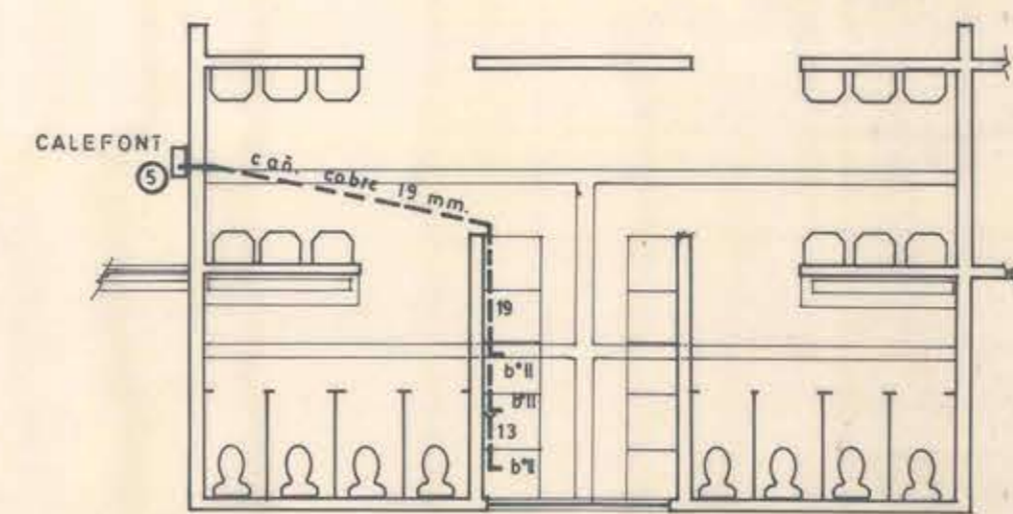
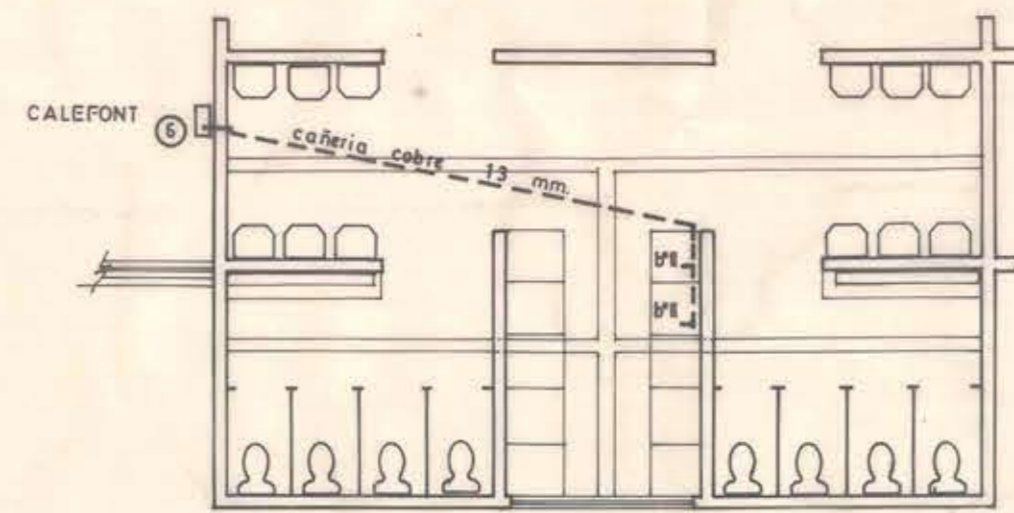
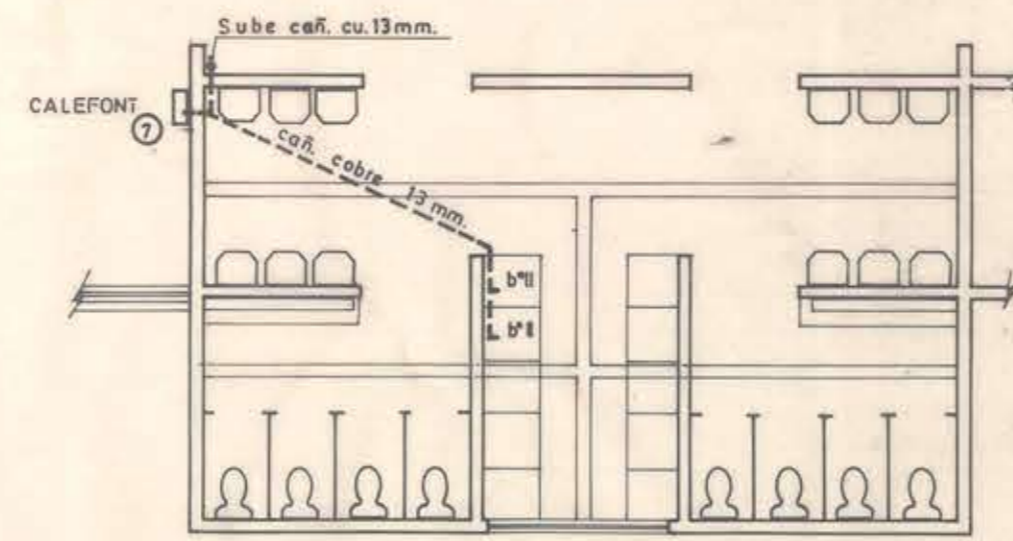
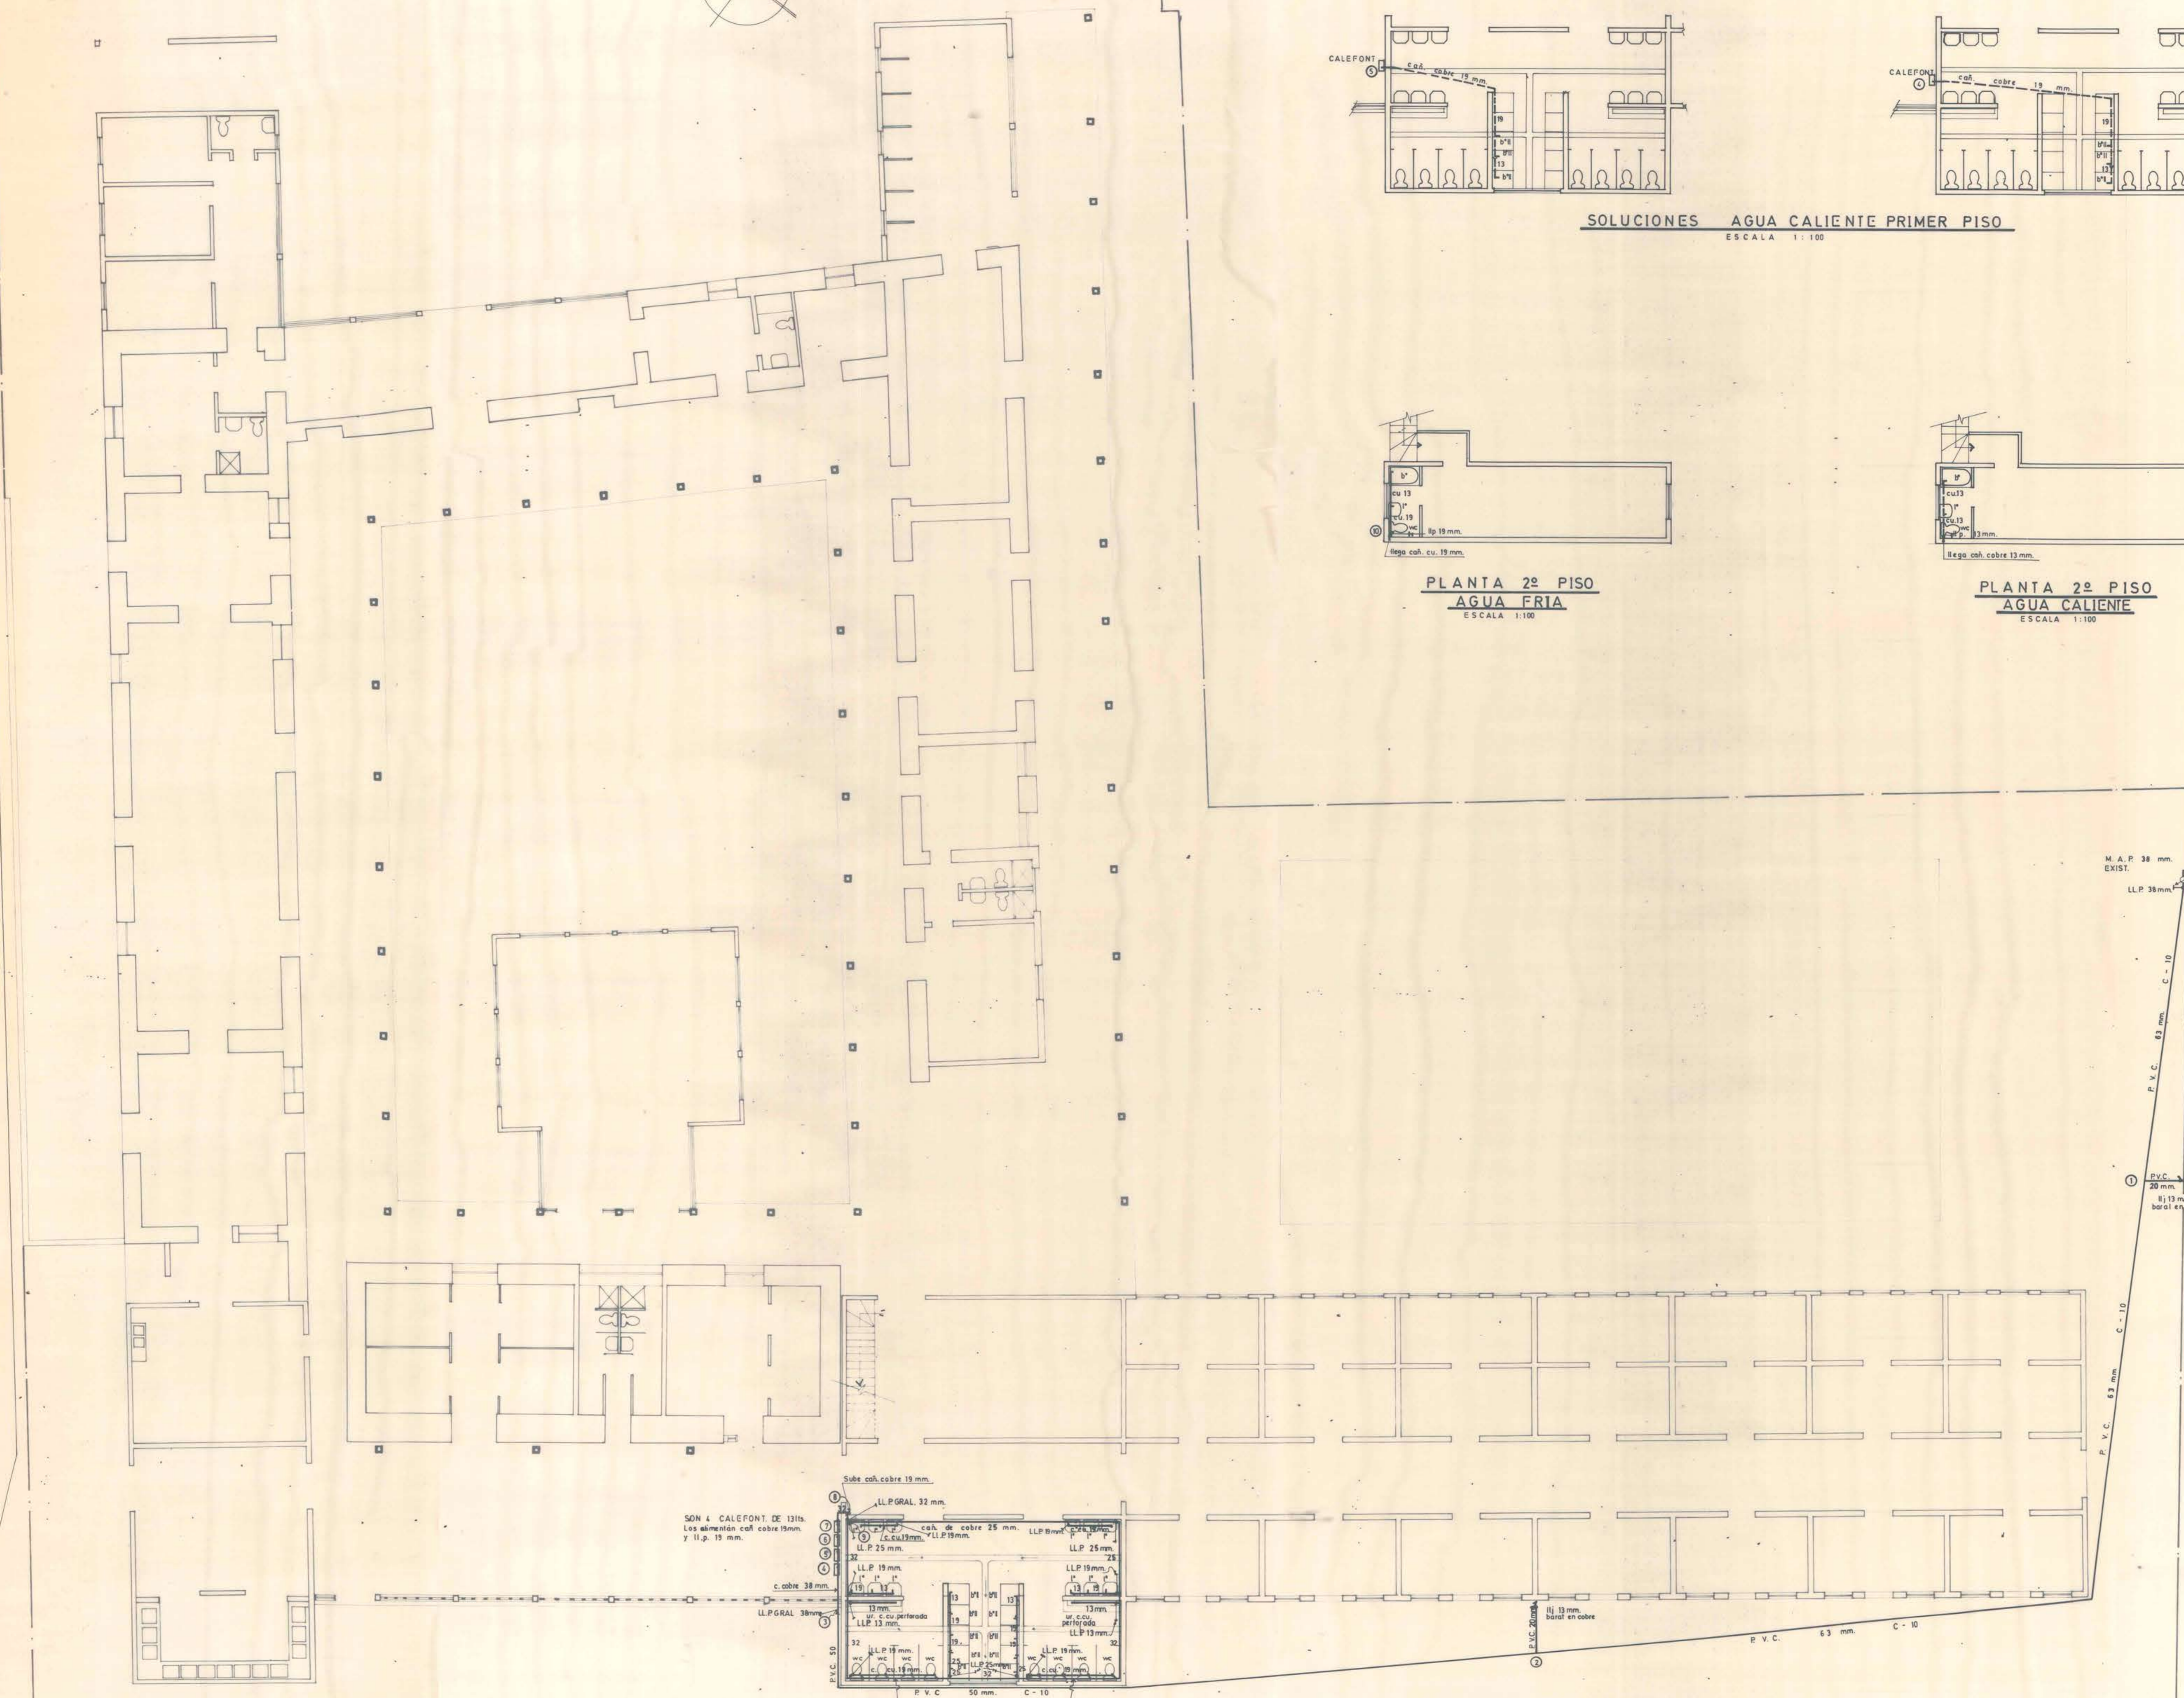
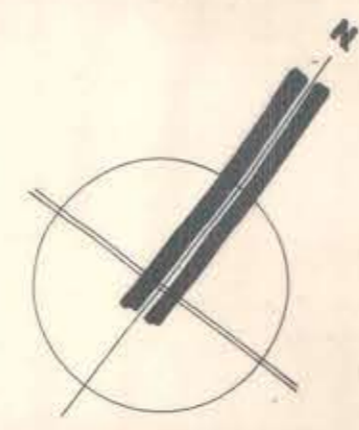


AVENIDA PROVINCIAL

PASAJE DINSTRAN
ACCESO

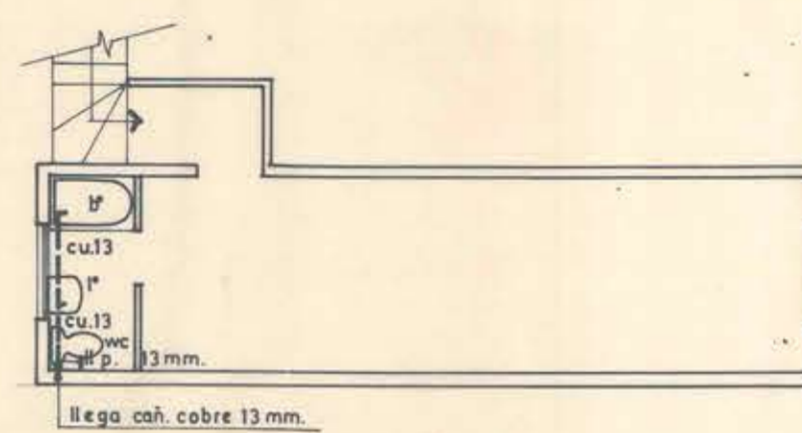

SOLUCIONES AGUA CALIENTE PRIMER PISO
ESCALA 1:100

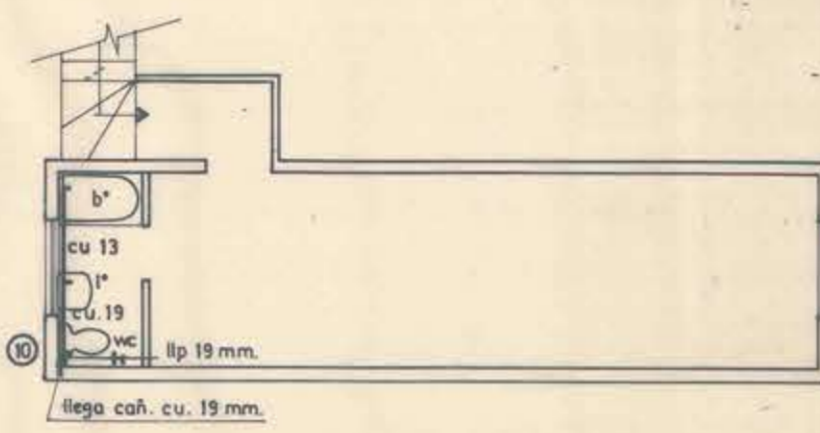


PLANTA 2º PISO
AGUA FRIA
ESCALA 1:100

PLANTA 2º PISO
AGUA CALIENTE
ESCALA 1:100

CONSUMO DE ARTEFACTOS
G lts./min.

ARTIF. CANT.	AGUA FRIA UNIT. PARCIAL	AGUA CALIENTE UNIT. PARCIAL
WC 9	20	180
P 13	10	130
B*H 10	10	100
BP 1	20	20
UR 2	15	30
LI 2	15	30
TOTAL 35	G INST. 500	65
	G PROC. 130	32

CALCULO PERDIDA DE CARGA MEDIDOR
PRESION DISPONIBLE 32 lts/m² - 2285 m.c.a.
CAPACIDAD DEL MEDIDOR D=18 mm. C=10 m³/min
GASTO MAX. PROB. G = 130 lts./min.
 $K = 0.036 \left(\frac{G}{C}\right)^2$
 $K = 1.521 \text{ m.c.g.}$

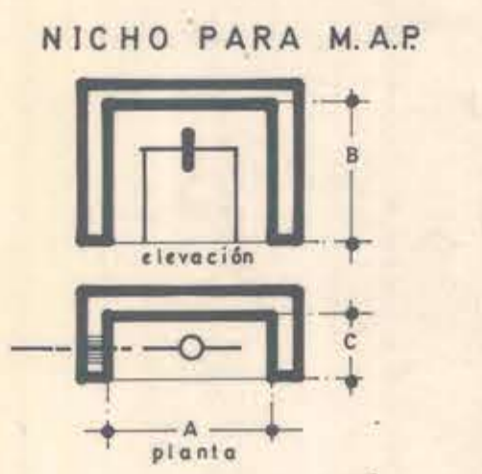

NOTAS:
- TODAS LAS CANTERIAS EXTERIORES SERAN EN P.V.C. PRESION C=10
- TODAS LAS CANTERIAS INTERIORES Y A LA VIDA SERAN EN COBRE TIPO 1.
- NO SE INSTALARA M.A.P. SI NO ESTA CONSTRUcido EL NICHO Y LA PASADA EN CEMENTO.
- TODO LOS CAMBIOS DE DIRECCION DEBE SER EFECTUADOS CON PIEZAS ESPECIALES.

PLANTA GENERAL PRIMER PISO
AGUA FRIA
ESCALA 1:100

PLANO DE : AGUA POTABLE	PROYECTO INFORMATIVO	FIRMAS	UBICACION	DATOS TECNICOS DE NICHO M.A.P.
INSTALACION DOMICILIARIA 1ª ETAPA HOGAR DE MENORES " CABO LUIS MORA "	AVISO DE INICIACION N° CERTIFICADO DE FACILIDAD N°	REPRESENTANTE: <i>[Signature]</i> PROYECTISTA: FIRMA REVISOR FECHA INICIACION FECHA TERMINO AUTORIZACION DE CONEXION		DIAMETRO MEDIDOR 38 MM. DIMENSIONES DEL NICHO A = 0.84 MTS. B = 1.00 MTS. C = 0.40 MTS. CERTIFICADO D.S.S. N° FECHA: AGOSTO 1988 SON 35 ARTEFACTOS
UBIC.: AVDA. PROVINCIAL ESQ. PASAJE DINSTRAN Nº 418		HOGAR DE MENORES " CABO LUIS MORA " AVDA. PROVINCIAL ESQ. PVE. DINSTRAN 418		
POBL.: IRENE FREI		PROYECTO: PROYECTO DE OBRAS DE RECONSTRUCCION DEL HOGAR DE MENORES " CABO LUIS MORA "		
COMUNA DE RANCAGUA		CONSTRUCCION CIVIL		
ESCALA = 1 : 100				

CODELCO - CHILE DIVISION EL TENIENTE
RANCAGUA - ENTREGAS E INSTALACIONES PUBLICAS
HOGAR DE MENORES CABO LUIS MORA 418
PROYECTO DE OBRAS DE RECONSTRUCCION DEL HOGAR DE MENORES " CABO LUIS MORA "

CLAVE P - G.B. - 001 - G
ESCALA 1 : 100
AUTORIZADO
REVISADO
DISEÑADO

FECHA
DISEÑADO
REVISADO
AUTORIZADO

NOTAS

97471