





MINISTERIO OBRAS PUBLICAS
DIRECCION DE ARQUITECTURA
CENTRO AGRONOMICO TEMUCO
PLANO REJAS EXTERIORES
ARQ. M. MONTEAL
DIBUJO CARLOS ALBRECHT V.

V. E. ARQ. JEFE *Carlos Albrecht*

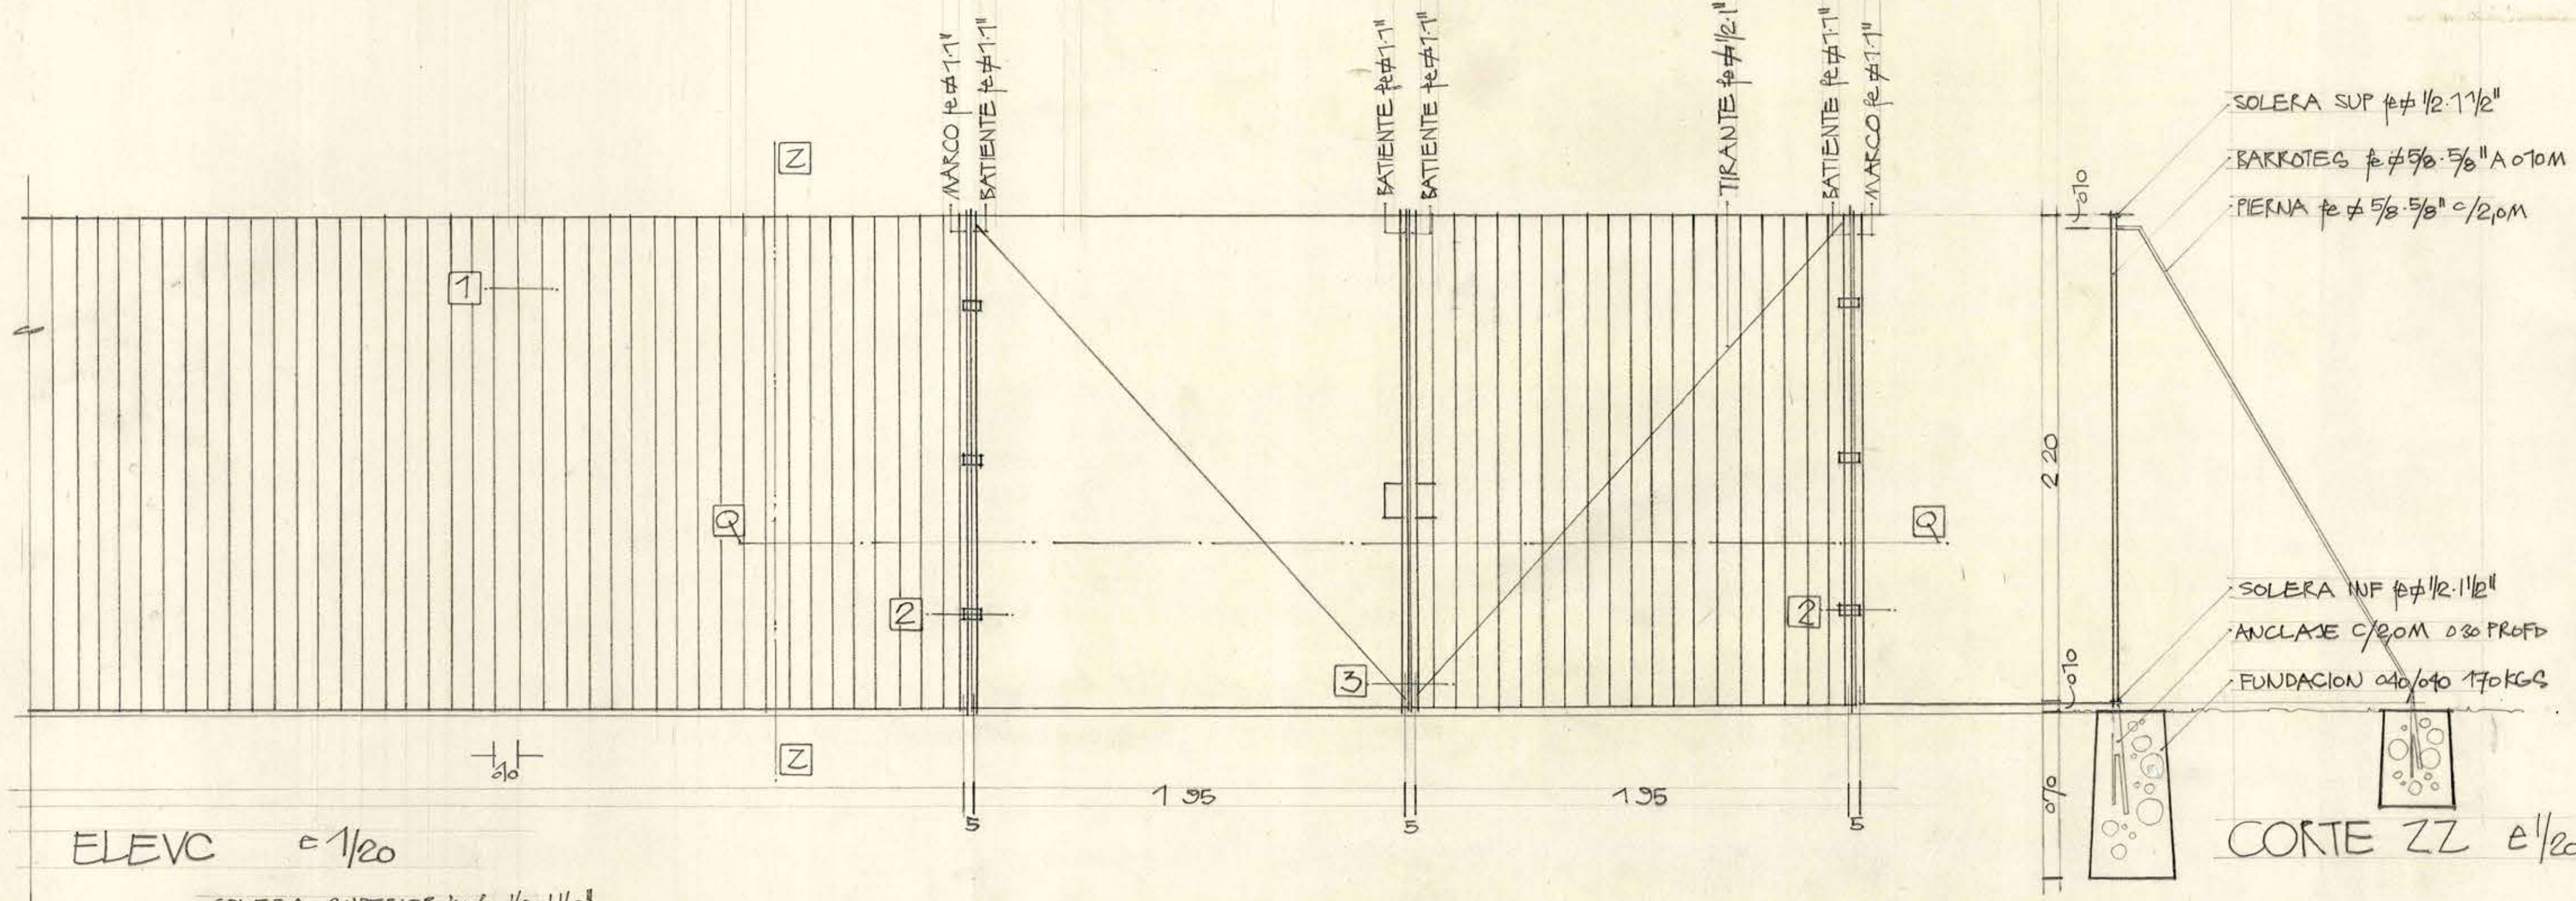

CORTE ZZ $\frac{1}{20}$

ELEV. $\frac{1}{20}$
SOLERA SUPERIOR $\phi 1/2.11/2''$

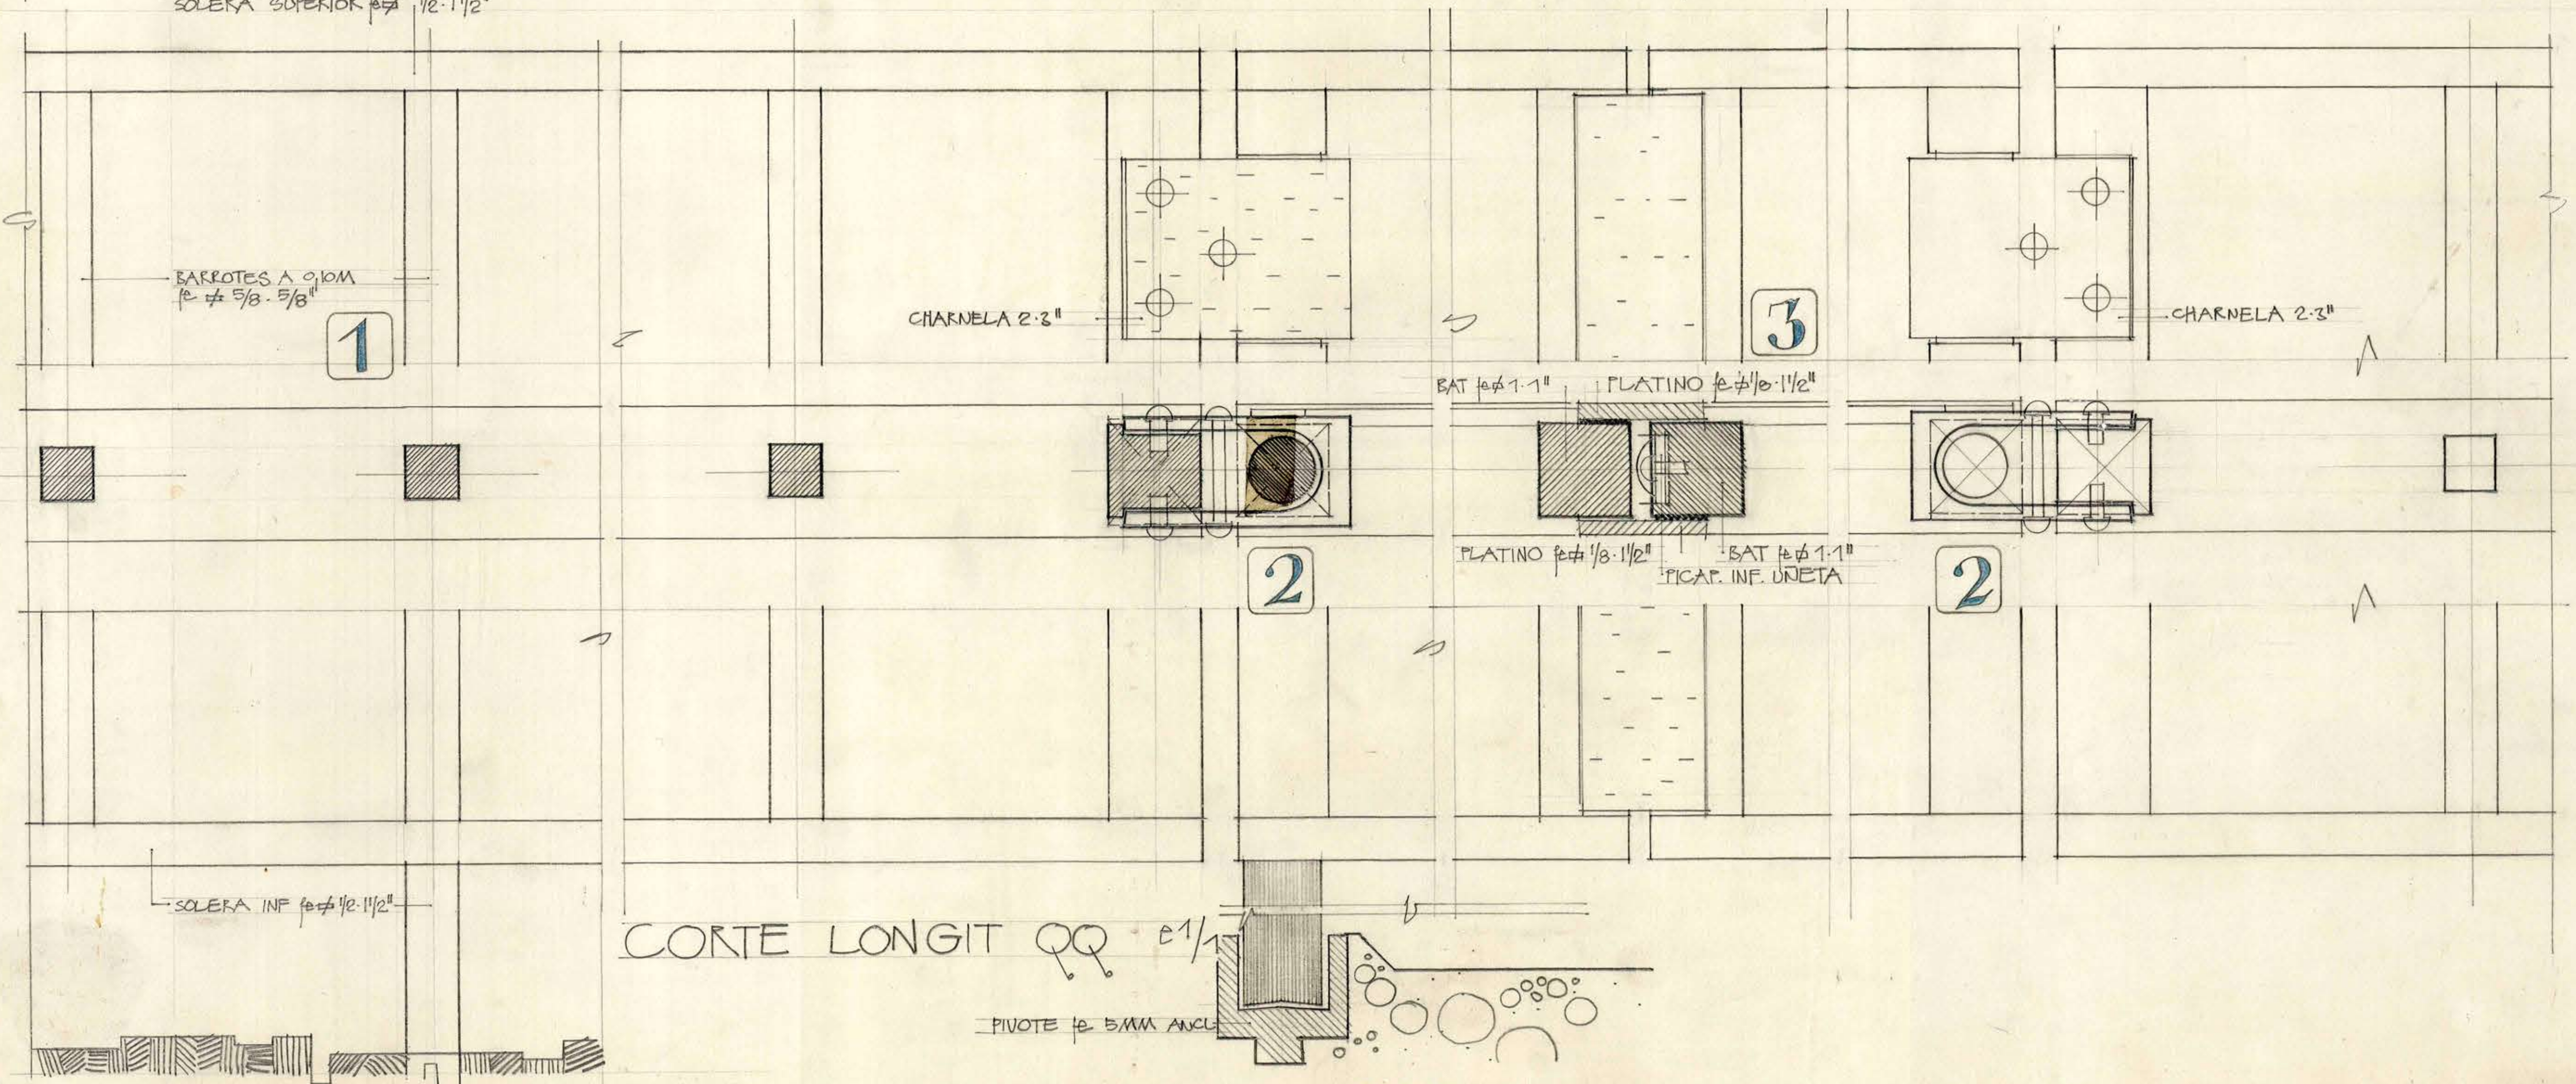

CORTE LONGIT QQ $\frac{1}{1}$