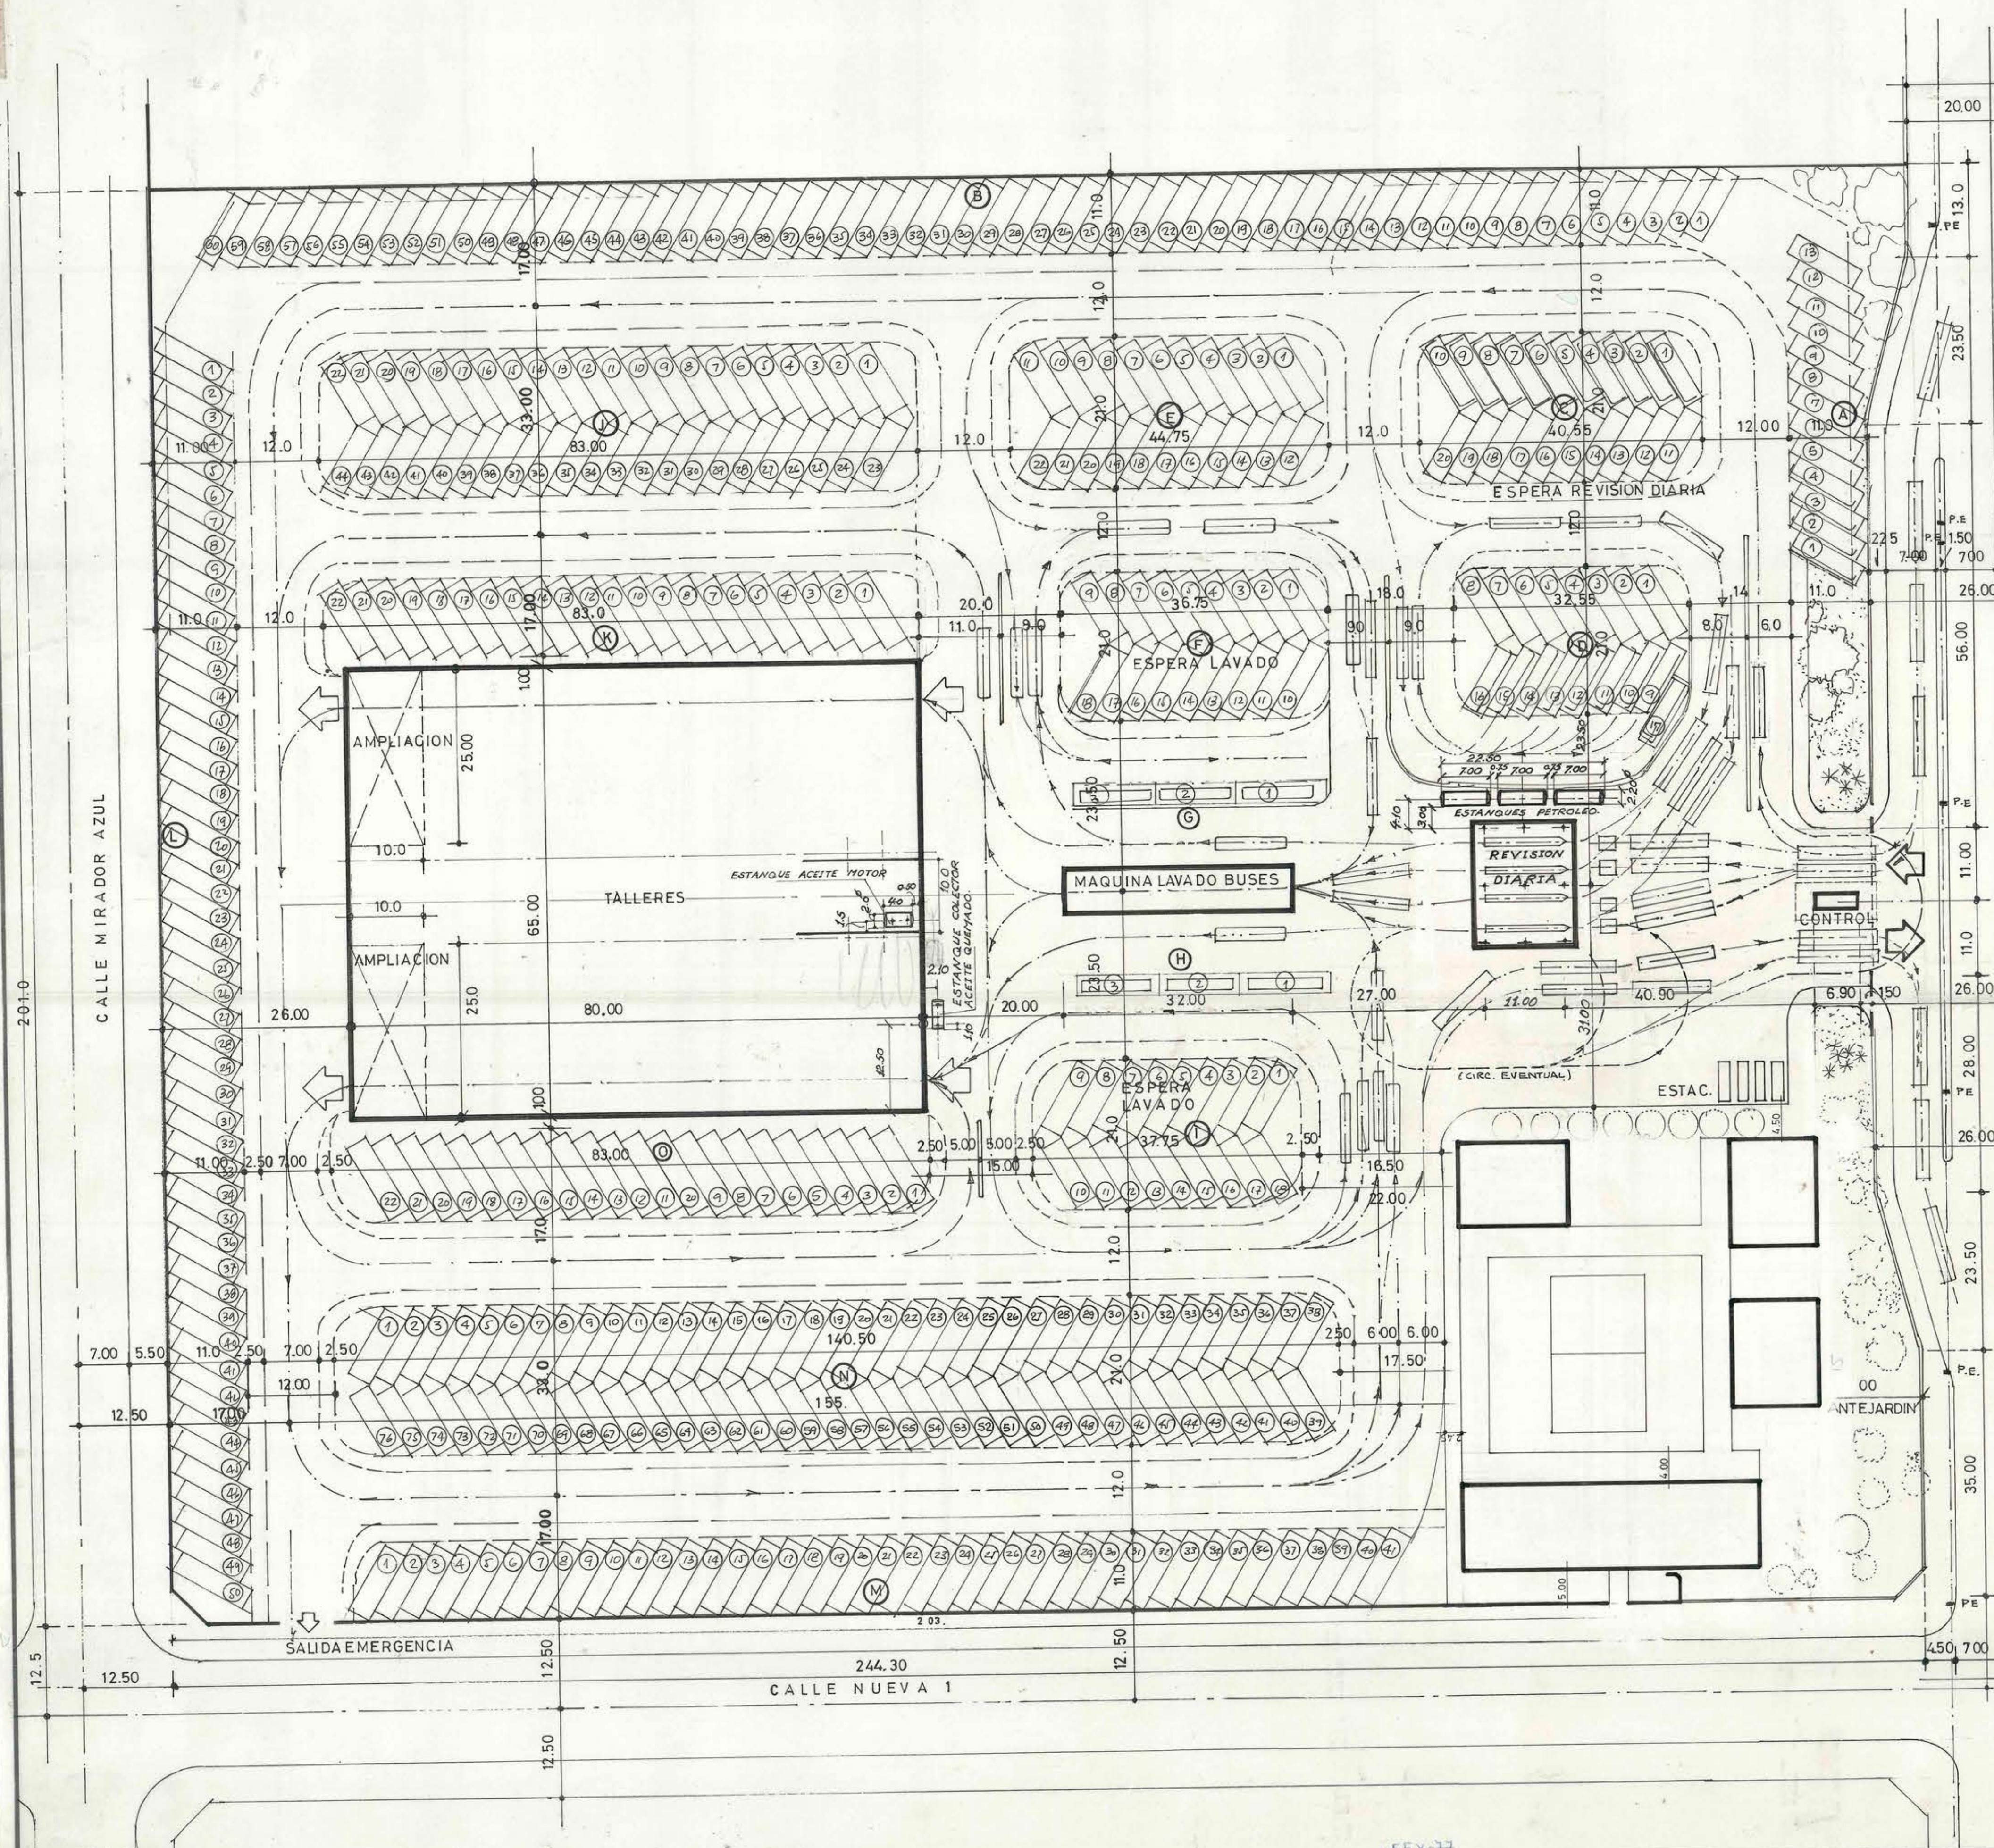


| Nº | 72 | 101 | 102 | MODIFICACIONES | FECHA |
|----|----|-----|-----|----------------|-------|
| 1  |    |     |     |                |       |
| 2  |    |     |     |                |       |
| 3  |    |     |     |                |       |
| 4  |    |     |     |                |       |
| 5  |    |     |     |                |       |
| 6  |    |     |     |                |       |
| 7  |    |     |     |                |       |
| 8  |    |     |     |                |       |

ESPERA REVISION DIARIA.

|   |    |
|---|----|
| A | 13 |
| B | 15 |
| C | 20 |
| D | 16 |

64

ESPERA LAVADO

|   |    |
|---|----|
| F | 18 |
| G | 3  |
| H | 3  |
| I | 18 |

42

ESTACIONAMIENTO.

|   |    |
|---|----|
| B | 45 |
| E | 22 |
| J | 44 |
| K | 22 |
| L | 50 |
| M | 41 |
| N | 76 |
| O | 22 |

322

CAPACIDAD TEORICA 428  
NORMAL 322

**MOPT** DIRECCION DE ARQUITECTURA  
DEPARTAMENTO DE PROYECTOS  
**AREA SERVICIOS P.**  
D. G. O. P.

|             |                 |                                        |                    |
|-------------|-----------------|----------------------------------------|--------------------|
| OBRA        |                 | DEPOSITO DE BUSES E.T.C.E. EN FLORIDA. |                    |
| LOCALIDAD   | LA FLORIDA      | PROVINCIA                              | STGO.              |
| PLANO       | EMPLAZAMIENTO   |                                        |                    |
| COORDINADOR | HUGO FERREIRA   | JEFE DEPARTAMENTO                      | ANDRES CRISOSTO    |
| EQUIPO      | RUBEN FERNANDEZ |                                        |                    |
| ESCALA      | 1/500           | SUPERFICIE                             | 52 625             |
|             |                 | FECHA                                  | 18 V 72            |
|             |                 |                                        | CLAVE<br><b>A2</b> |