


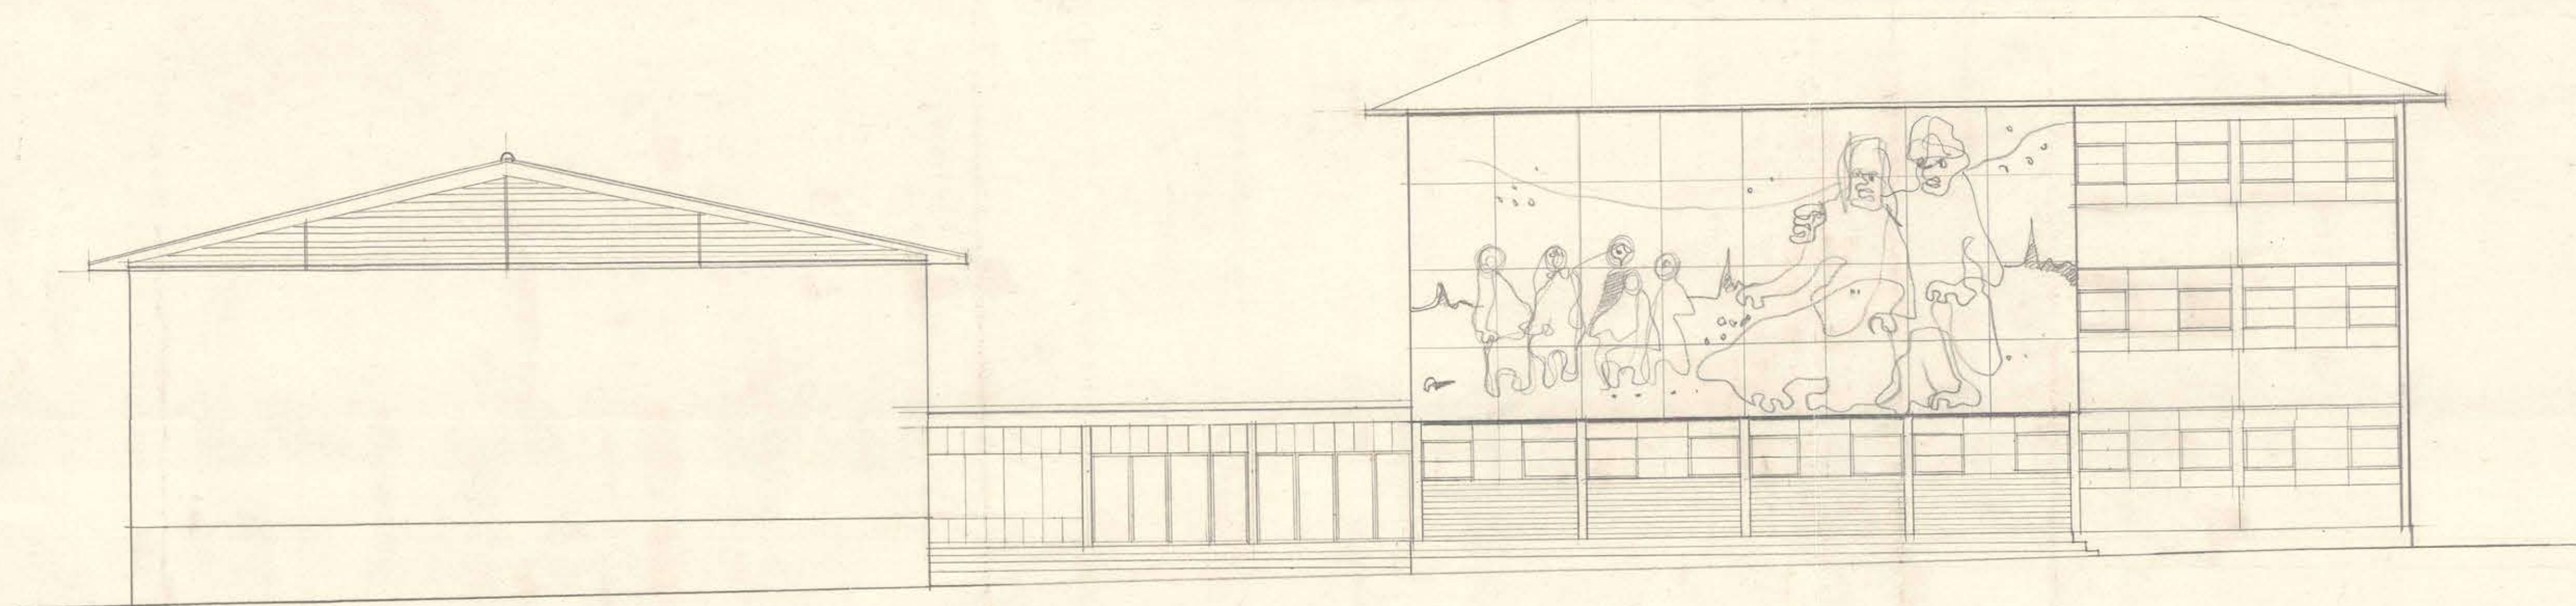

3

SON PL
JUN. 1956

MINISTERIO DE OBRAS PUBLICAS/CHILE
DIRECCION ARQUITECTURA/ESTUDIOS

LICEO COEDUCACIONAL DE CORONEL
PLANO DE FACHADAS E 1/100


IRIS VALENZUELA
ARQUITECTO. IRIS VALENZUELA A.

DEFINITIVO

V.E. ARQ JEFE *Humberto Samay*




*Antes 1025
1956
sep. 18 de abril 1960*

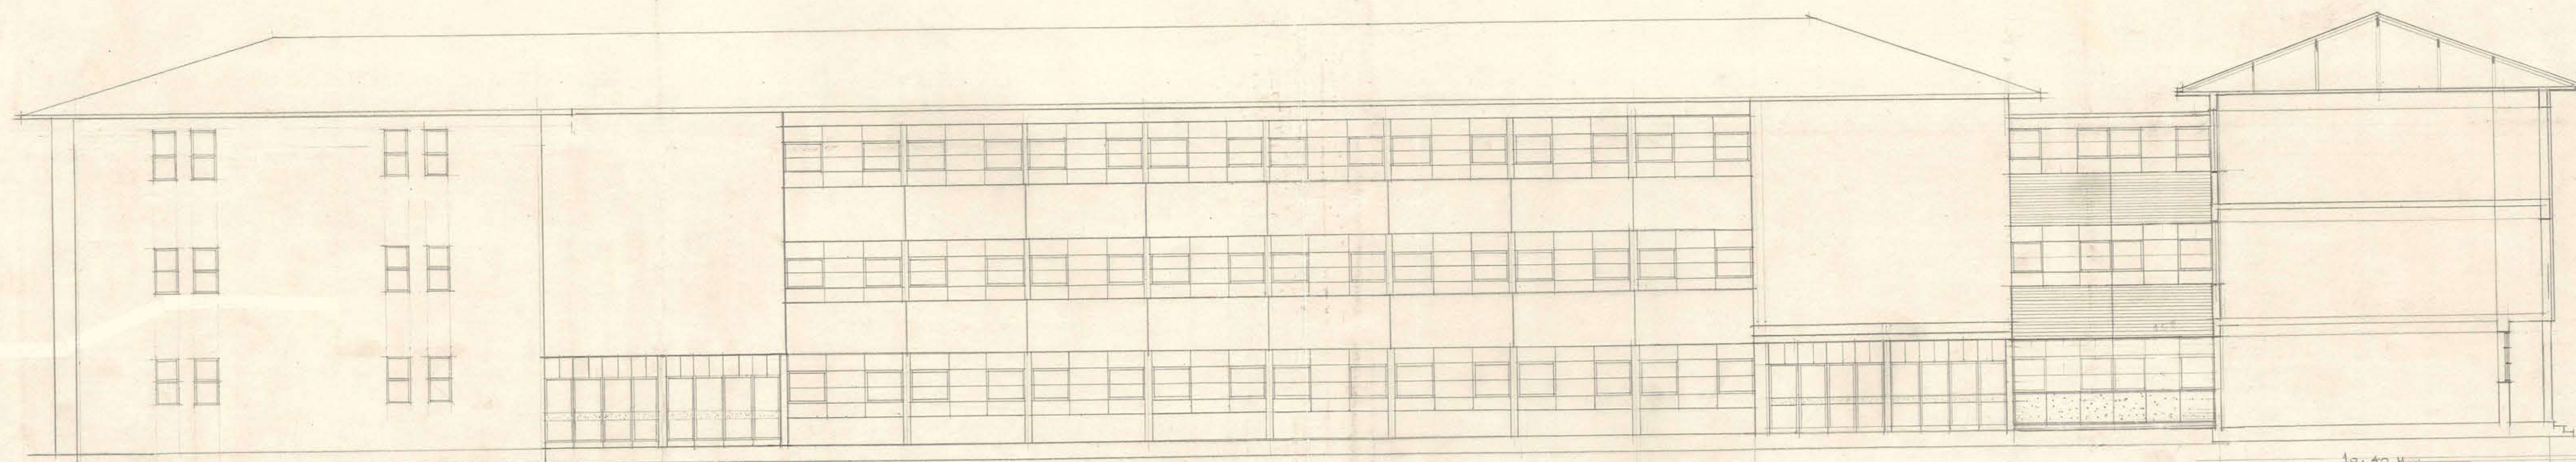

FACHADA PONIENTE - PATIO

10.40 m.

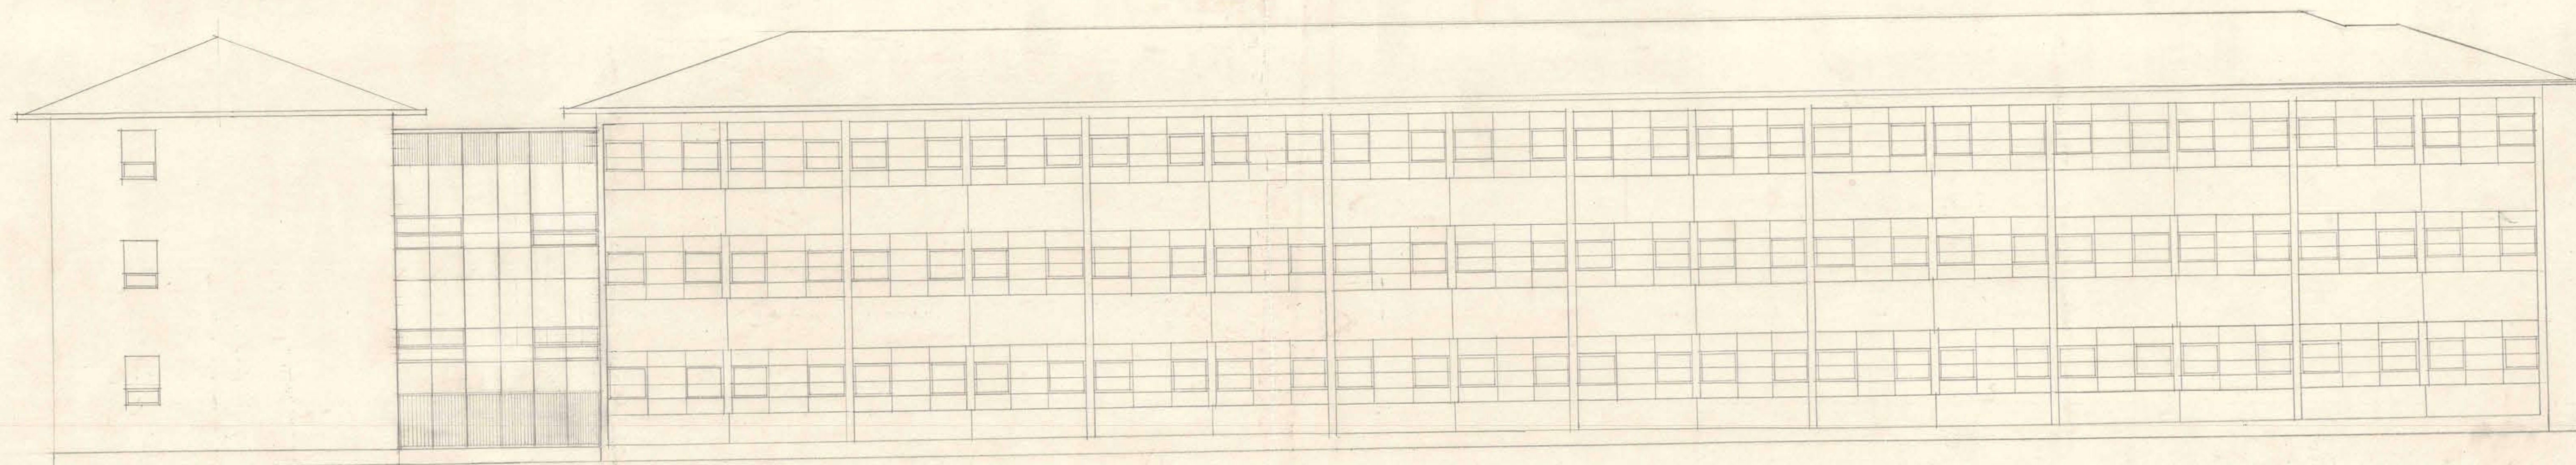

FACHADA ORIENTE - CALLE H. MONTT.

0.95 x 0.65

10050

41205