
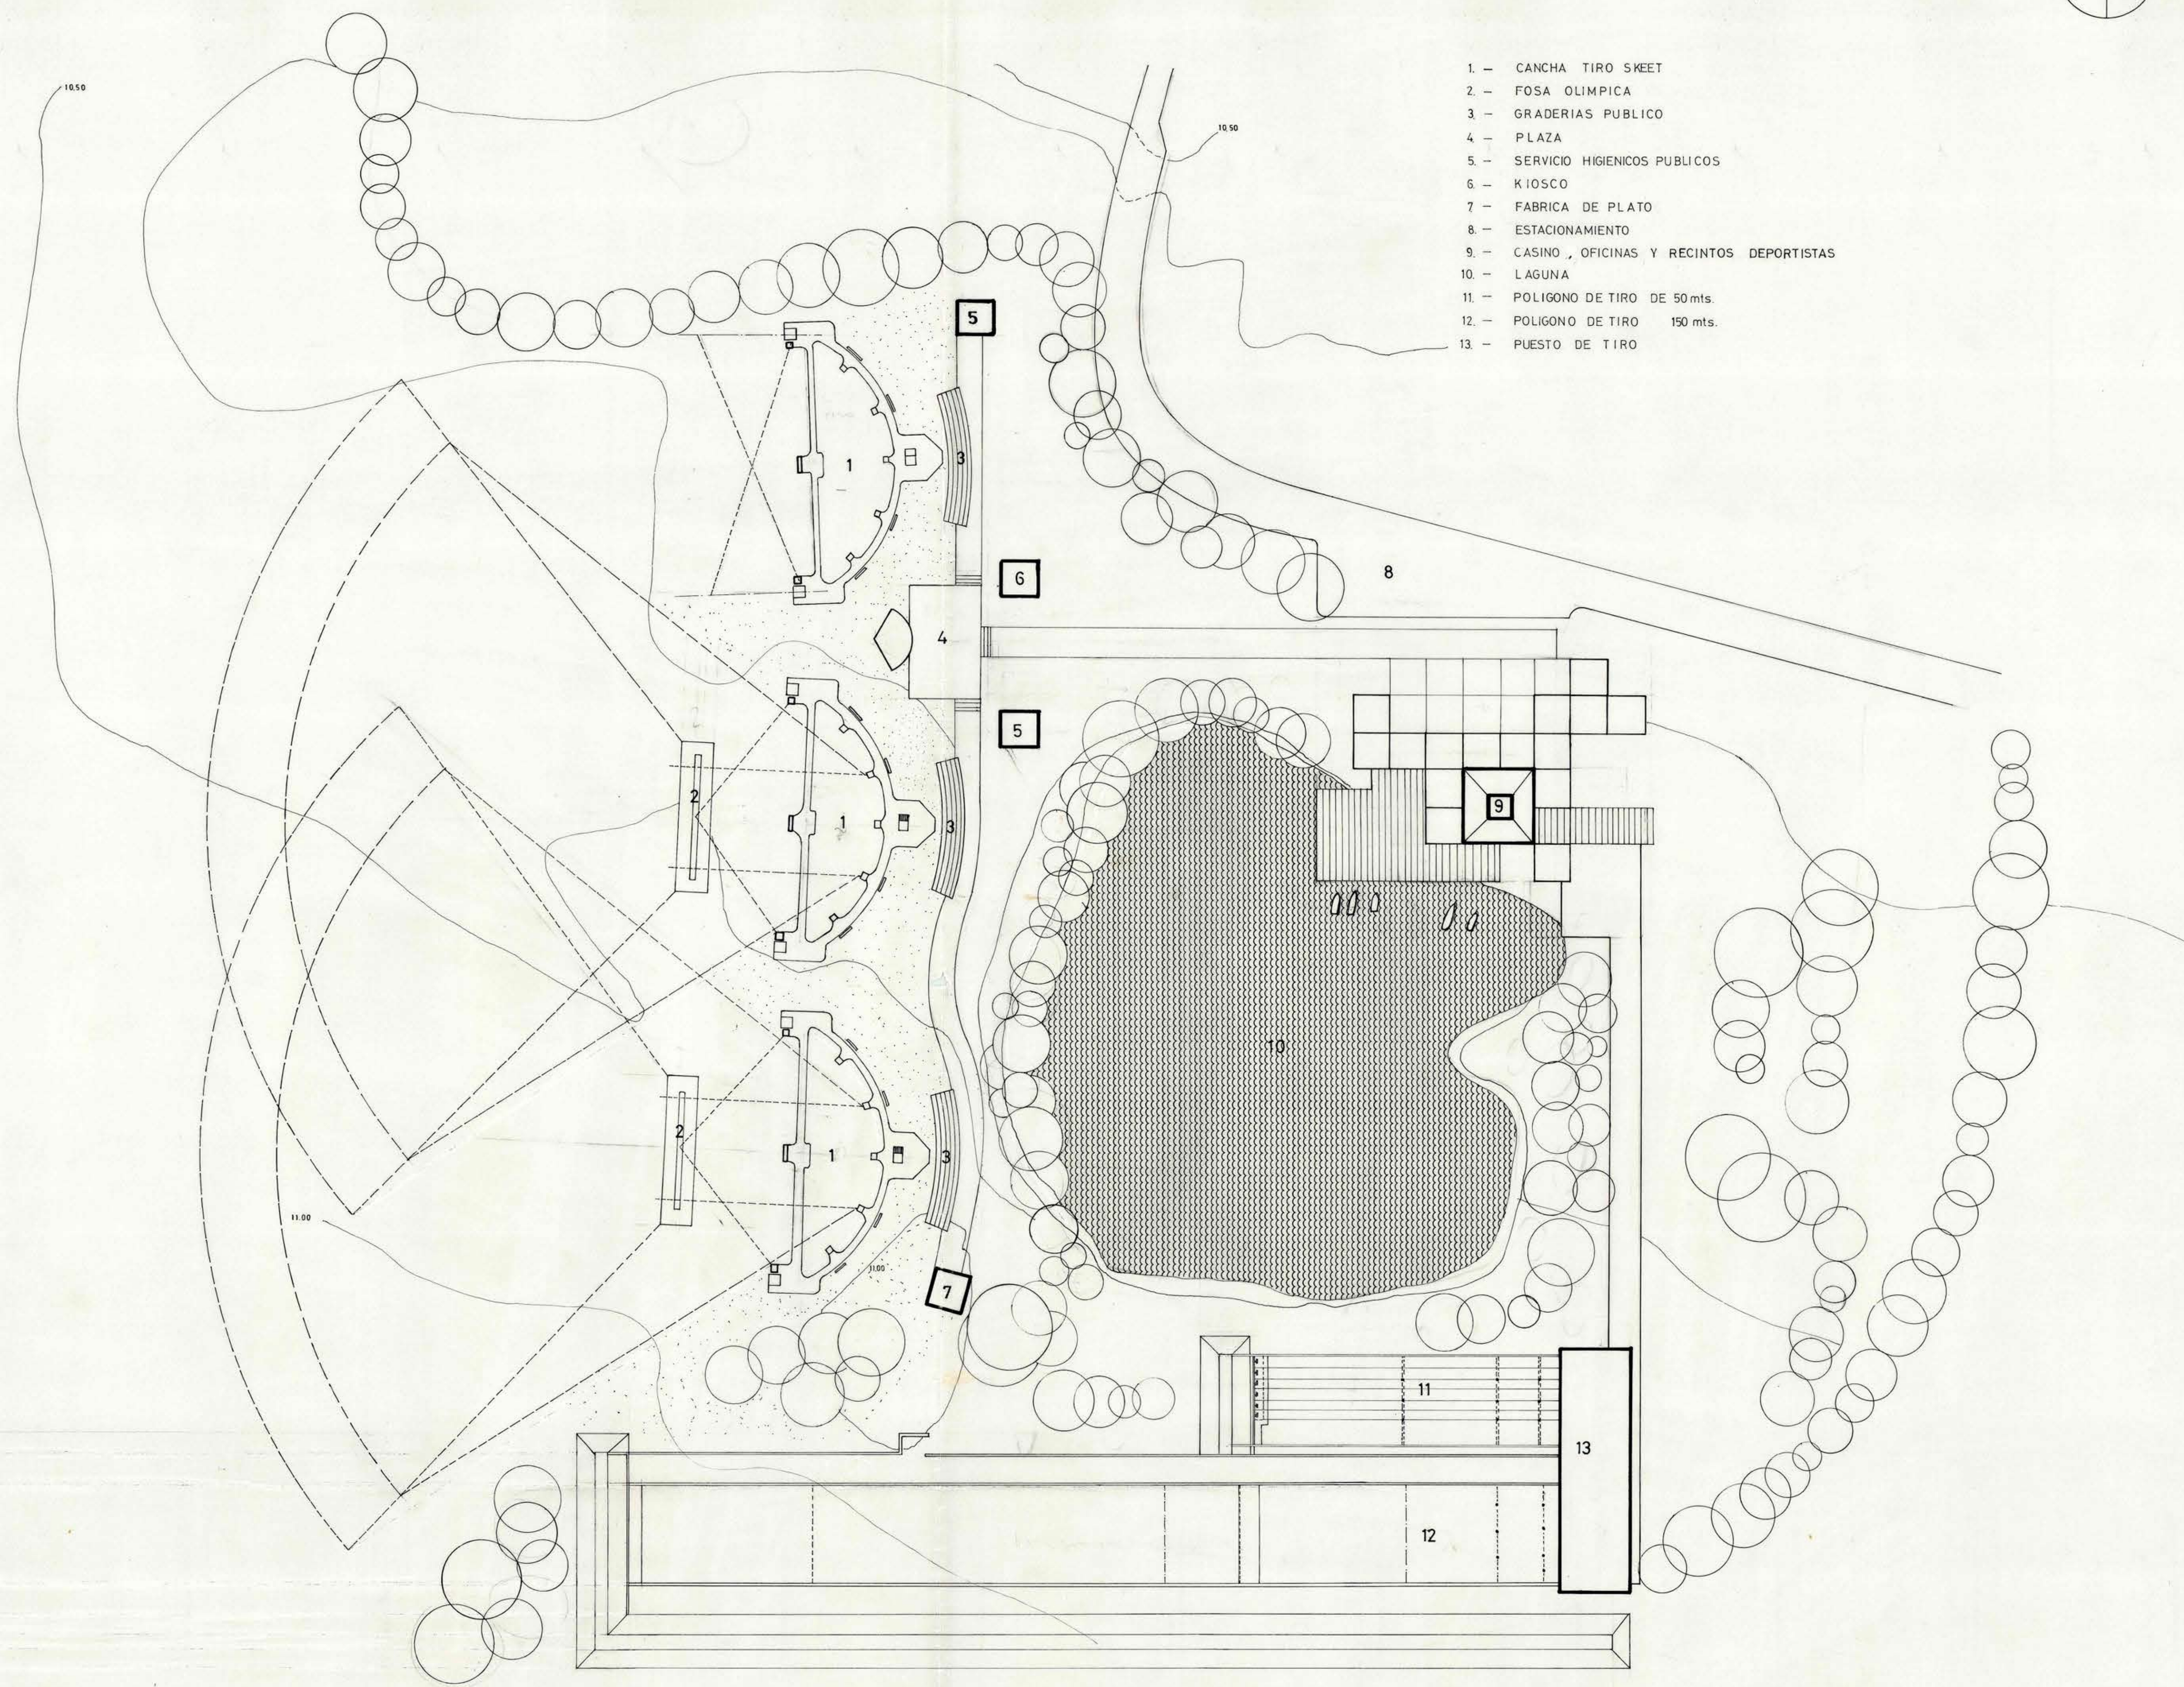


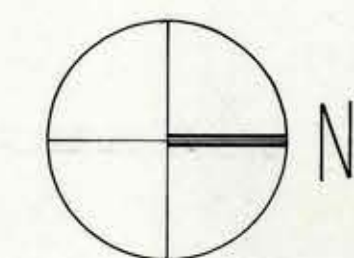

MOP

DIRECCION GENERAL DE OBRAS PUBLICAS
DIRECCION DE ARQUITECTURA
DEPARTAMENTO DE PROYECTOS

MANDANTES V.B.	ARQTO REGIONAL	ARQTO JEFE DE PROYECTOS ARQTO. SR. MIGUEL ANGEL J. J.
MUNICIPALIDAD DE APROBACION	PROYECTISTAS ARQTO. RICARDO CONTRERAS ARQTO. FERNANDO MOSCOSO	JEFE SUB-DEPARTAMENTO ARQTO SR. JORGE WHITTE
CONTRATISTA	DIBUJO HUMBERTO CASTRELLI M.	JEFE SECCION ARQTO. FERNANDO MOSCOSO

OBSERVACIONES
APROBACION PROYECTO 3 ENE. 1975

PROY. DIRECTO	PROY. INDIRECTO
PROY. TIPO	PROY. ADAPTACION
INGRESO ARCHIVO	ESCALAS 1:500 0 1 2 3 4 5 FECHA 2-Enero-1975

OBRA	F 3
PLANO PLANTA DE CONJUNTOS	
COMUNA 1	PROVINCIA 19
SECCION DEPORTES	SUPERFICIE
OF. REGIONAL	

N° OBRA	N° PLANOS
	1
CLAVE	A-1