


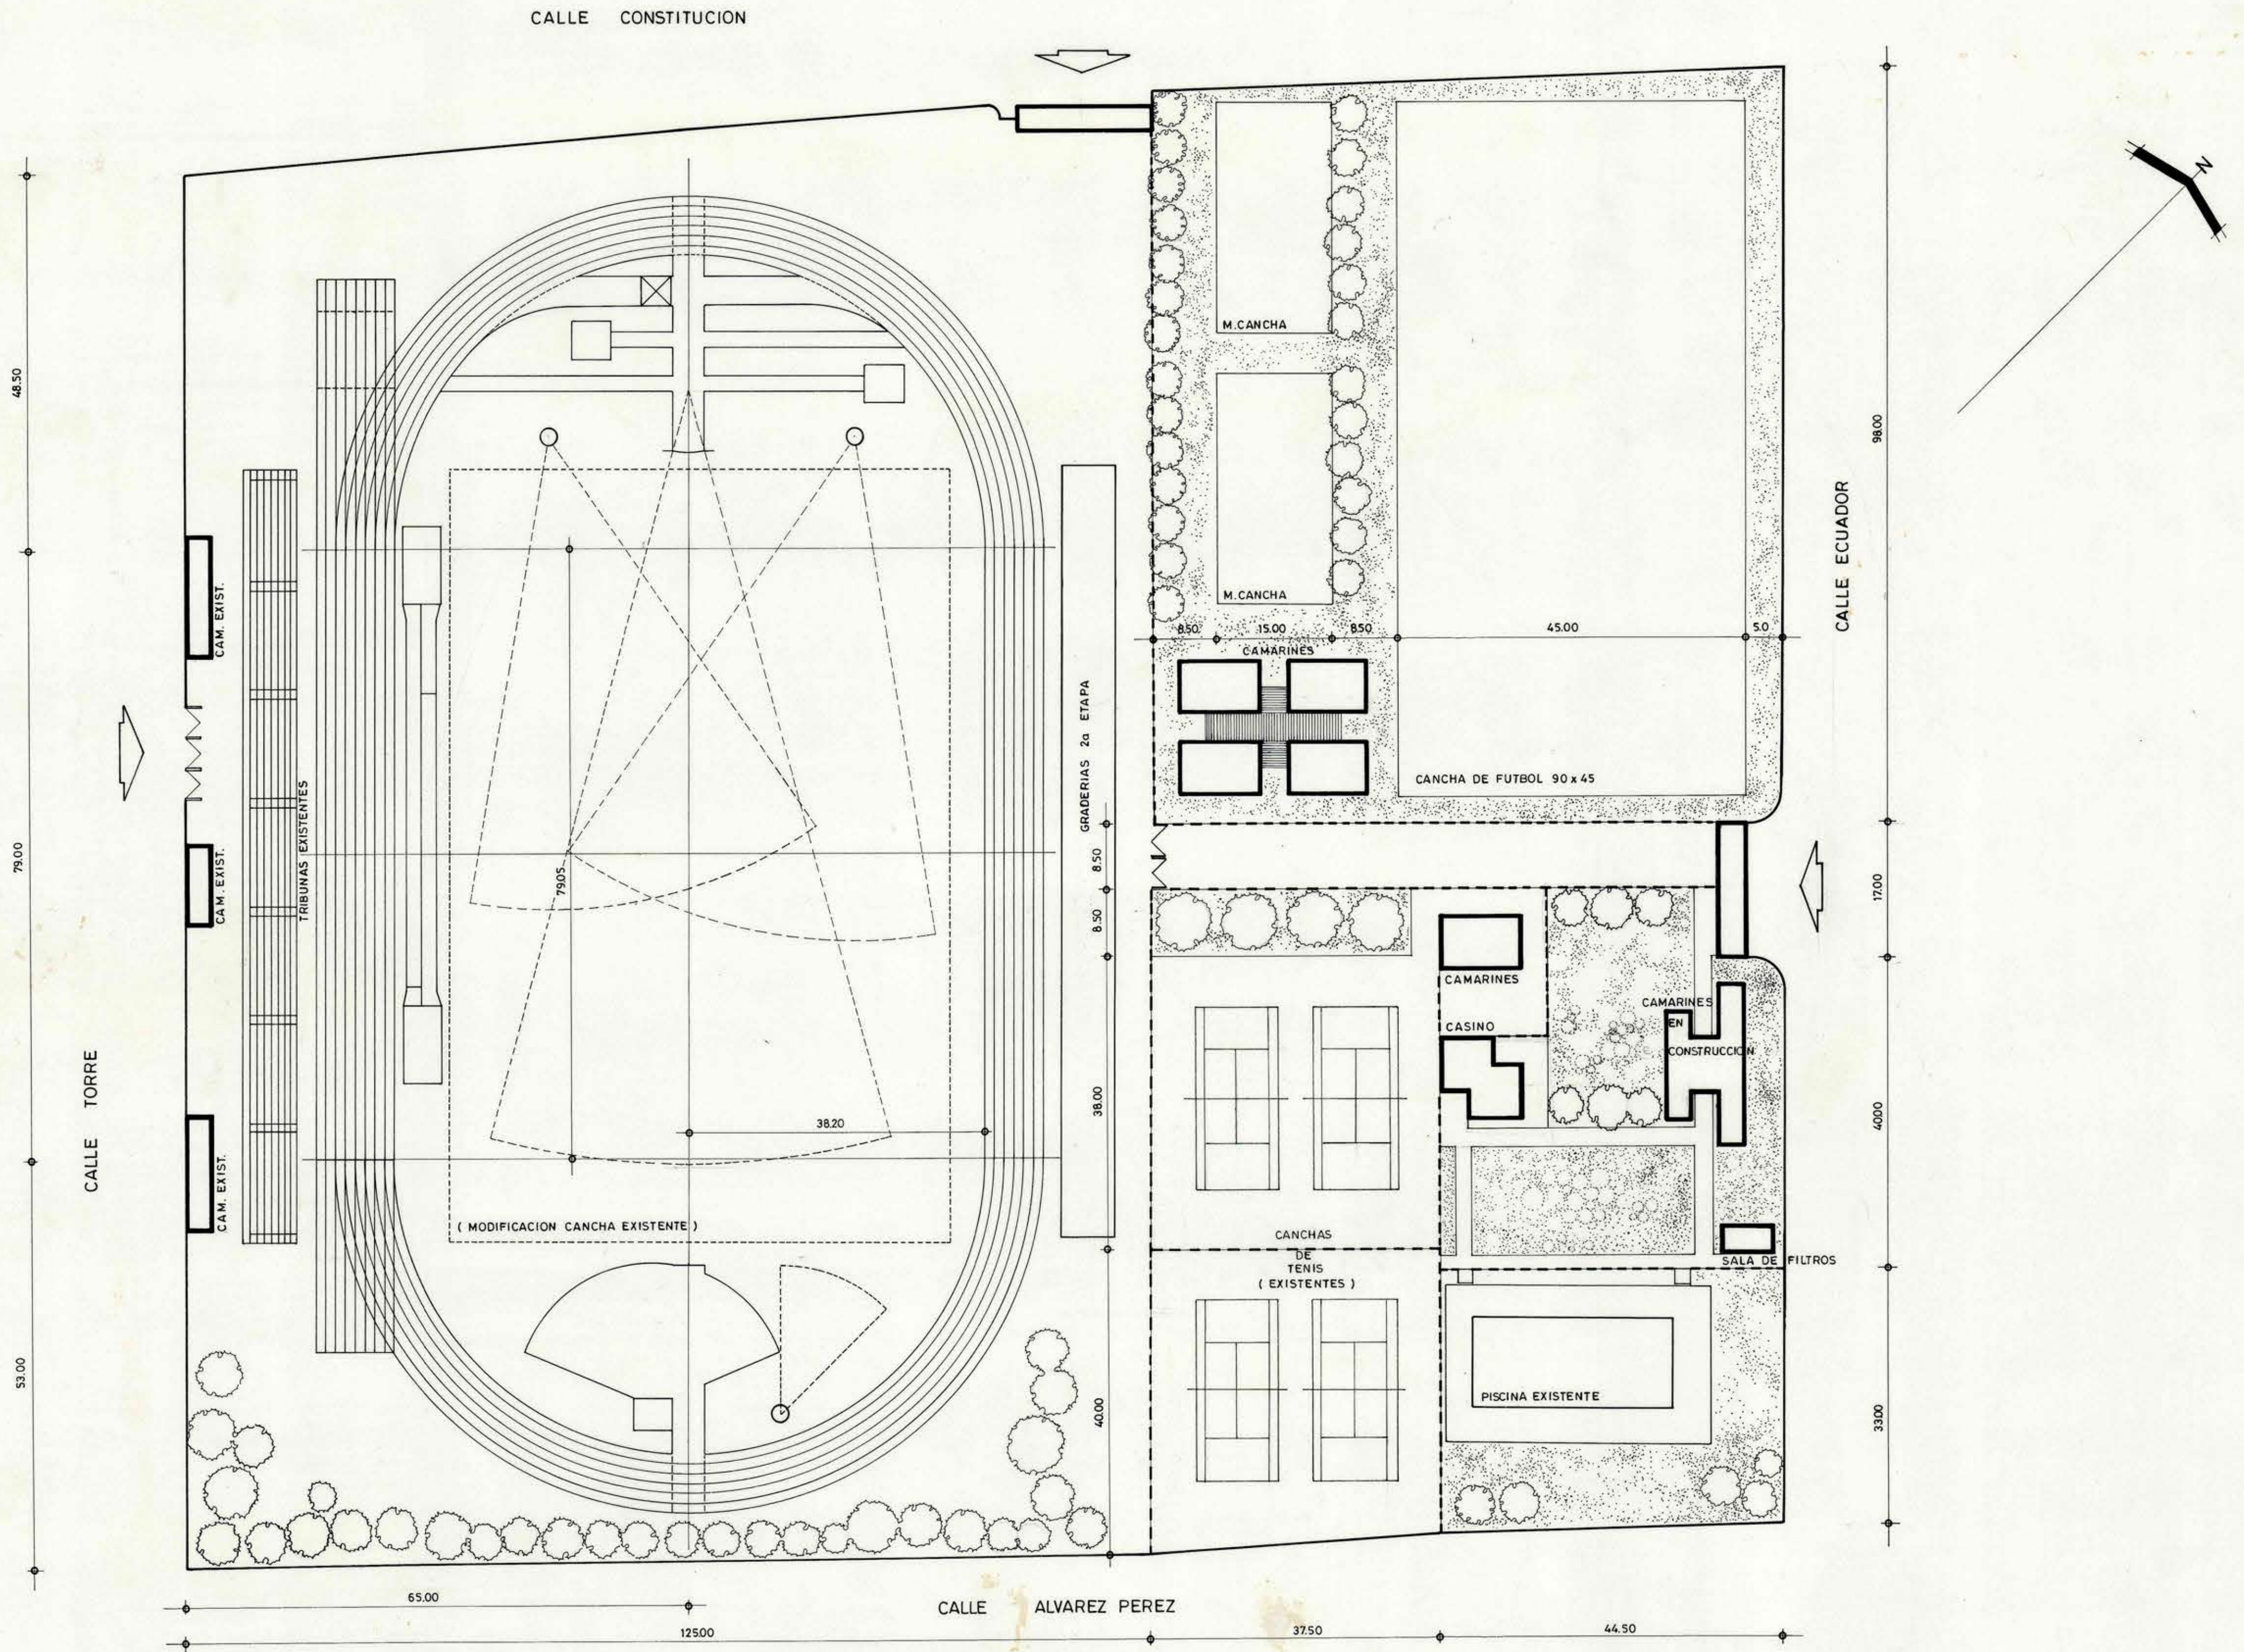

	MINISTERIO DE OBRAS PUBLICAS		DIRECTOR DE ARQUITECTURA	DEPARTAMENTO DE PROYECTOS	COORDINACION AREA DEPORTES	INGRESO ARCHIVO	FECHA	OBRA ESTADIO MUNICIPAL ILLAPEL	N° TOTAL PLANOS
	DIRECCION DE ARQUITECTURA		ARQ. EDWIN WEIL W.	ARQ. MIGUEL ROJAST.	ARQ. RUBEN FERNANDEZ B.		DIC. 1977		
	MINISTERIO DE DEFENSA NACIONAL		DIRECTOR GENERAL DIGEDER	JEFE DE PROYECTO TECNICO	PROYECTISTA		ESCALA	PLANO PLANTA GENERAL	PLANO N°
	DIRECCION GENERAL DE DEPORTES Y RECREACION		JORGE EHLERS T.	ING. CARLOS FERNANDEZ V.	ARQ. RICARDO FIGUEROA		1:500		
					DIBUJO ANDRES PERALTA			REGION PROVINCIA	