


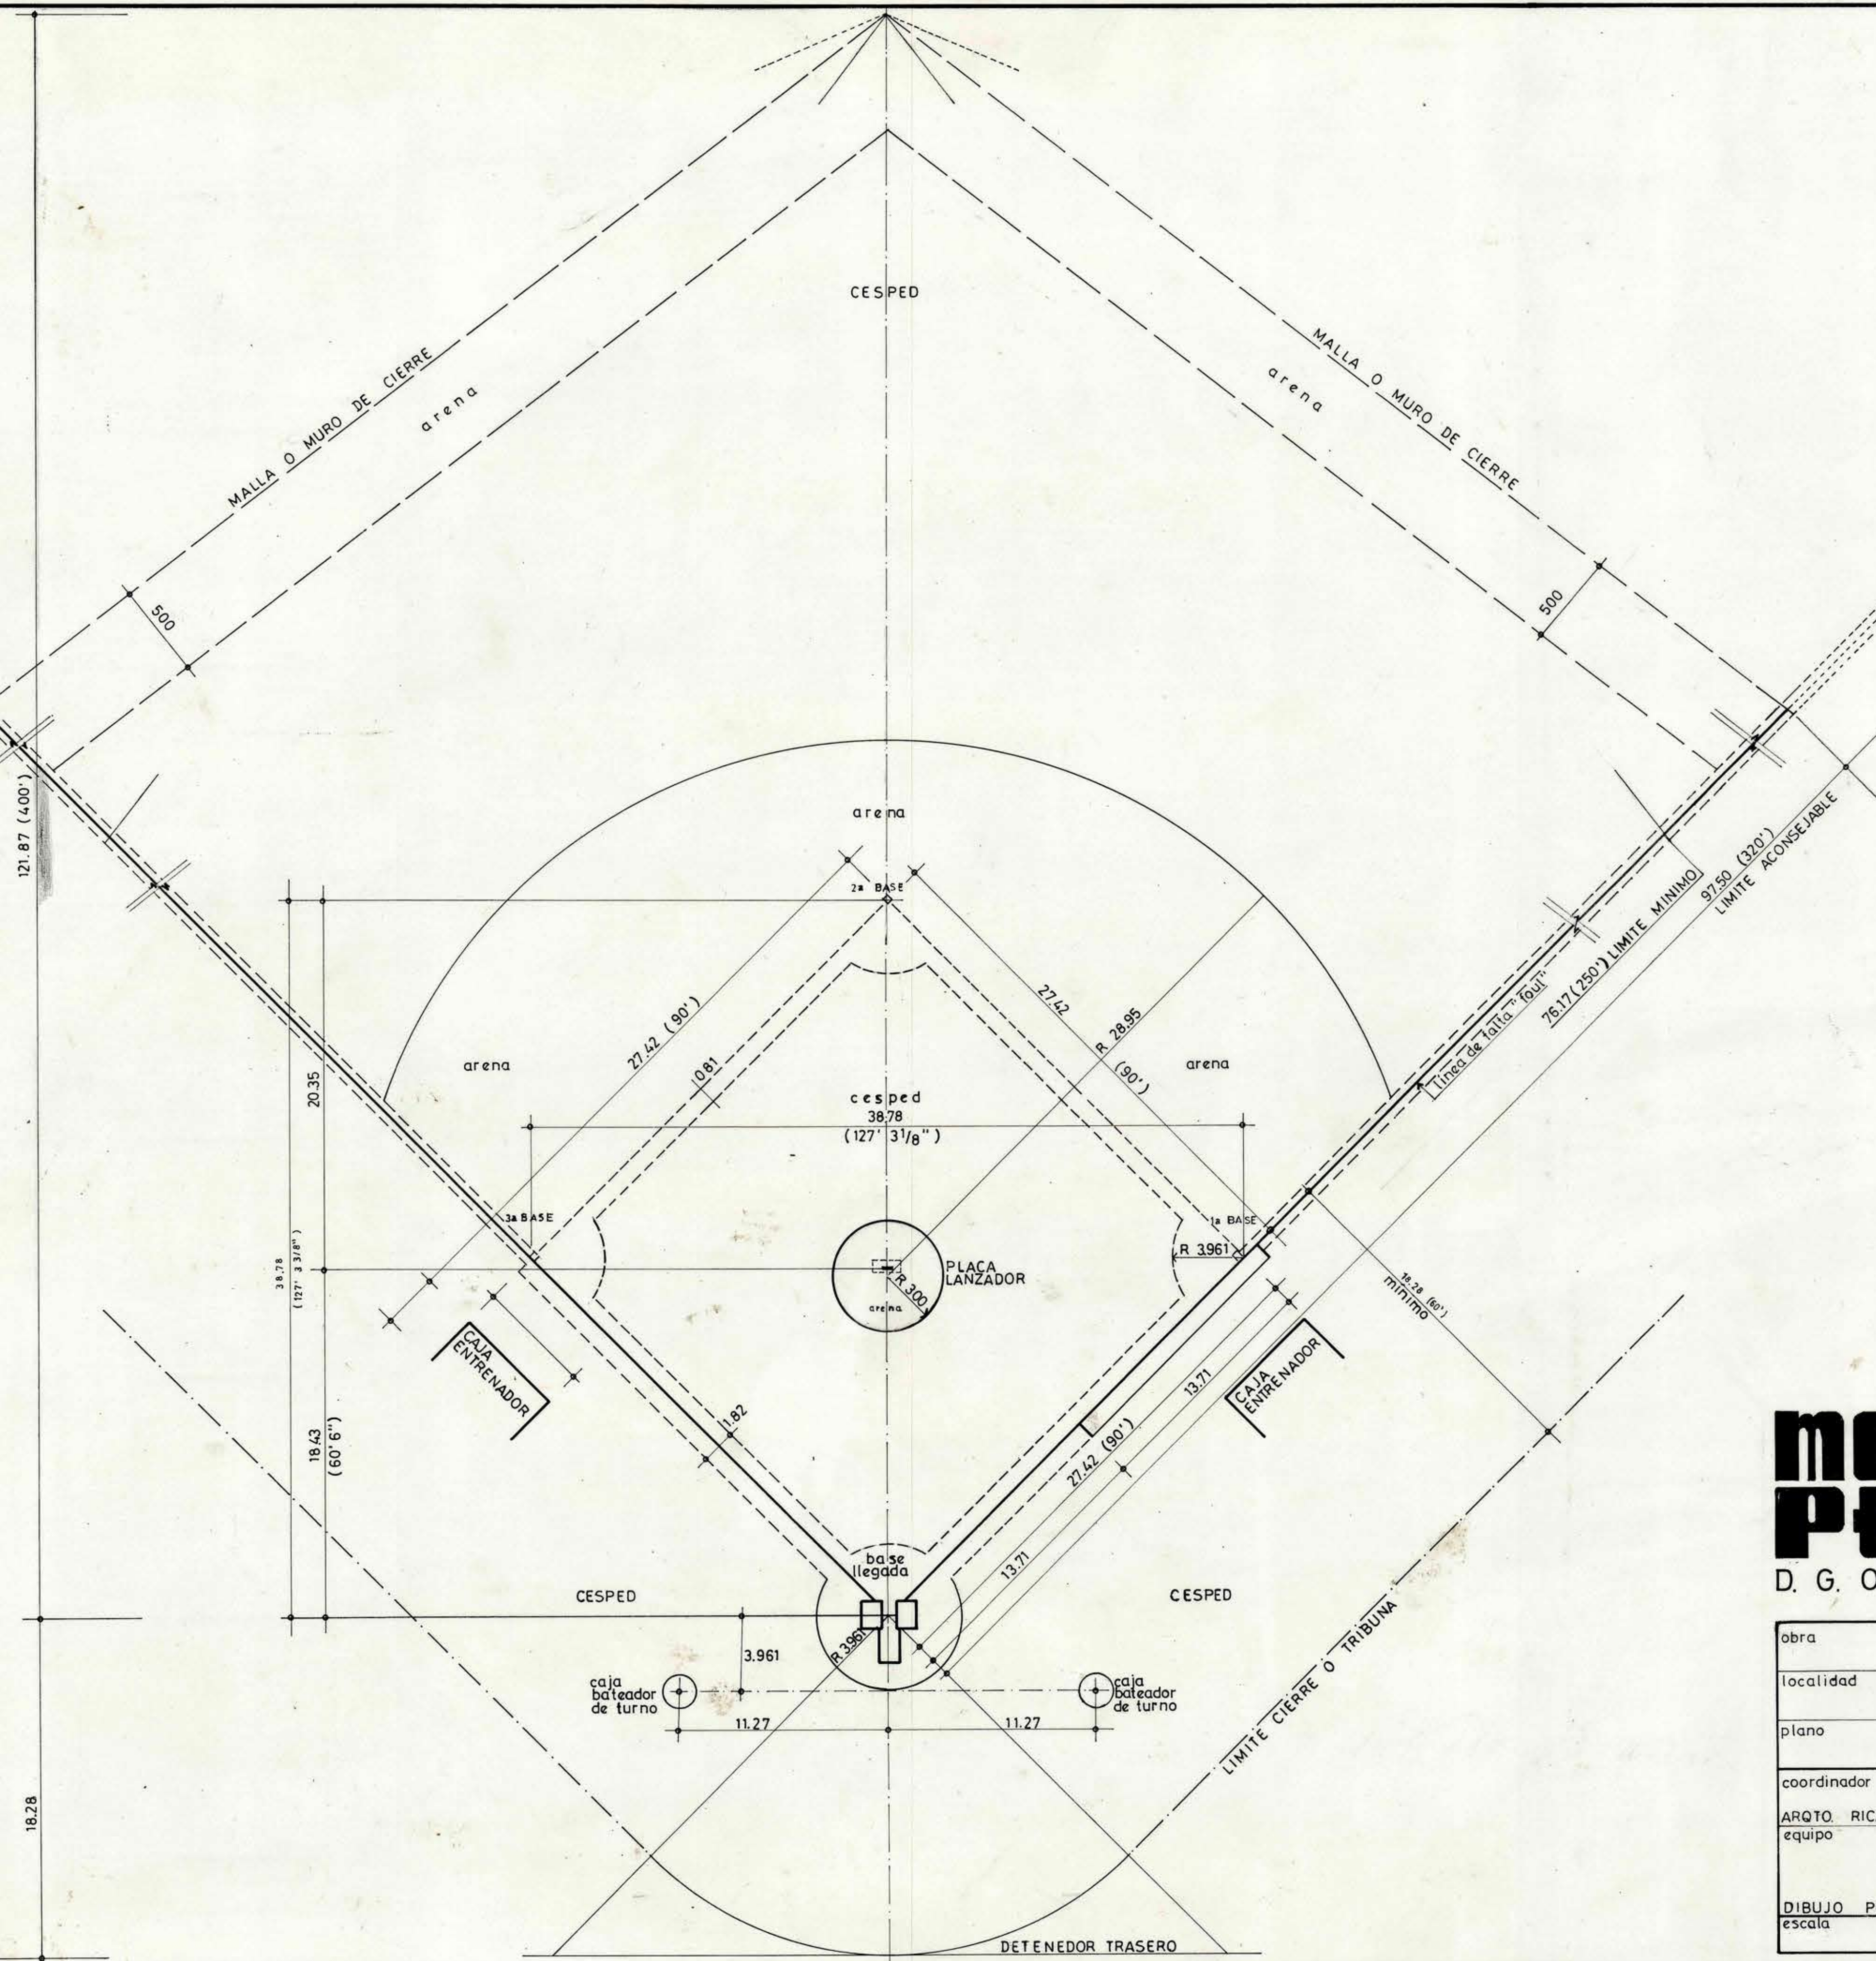

D. G. O. P.

obra		BEISBOL	
localidad		provincia	
plano			
CANCHA		REGLAMENTARIA	
coordinador		jefe departamento	
ARQTO. RICARDO CONTRERAS		ARQTO. MIGUEL ROJAS T	
equipo			
DIBUJO PEDRO GONZALEZ D.		clave	
escala		1	
superficie		DE	
fecha		2	
Diciembre 1973			