

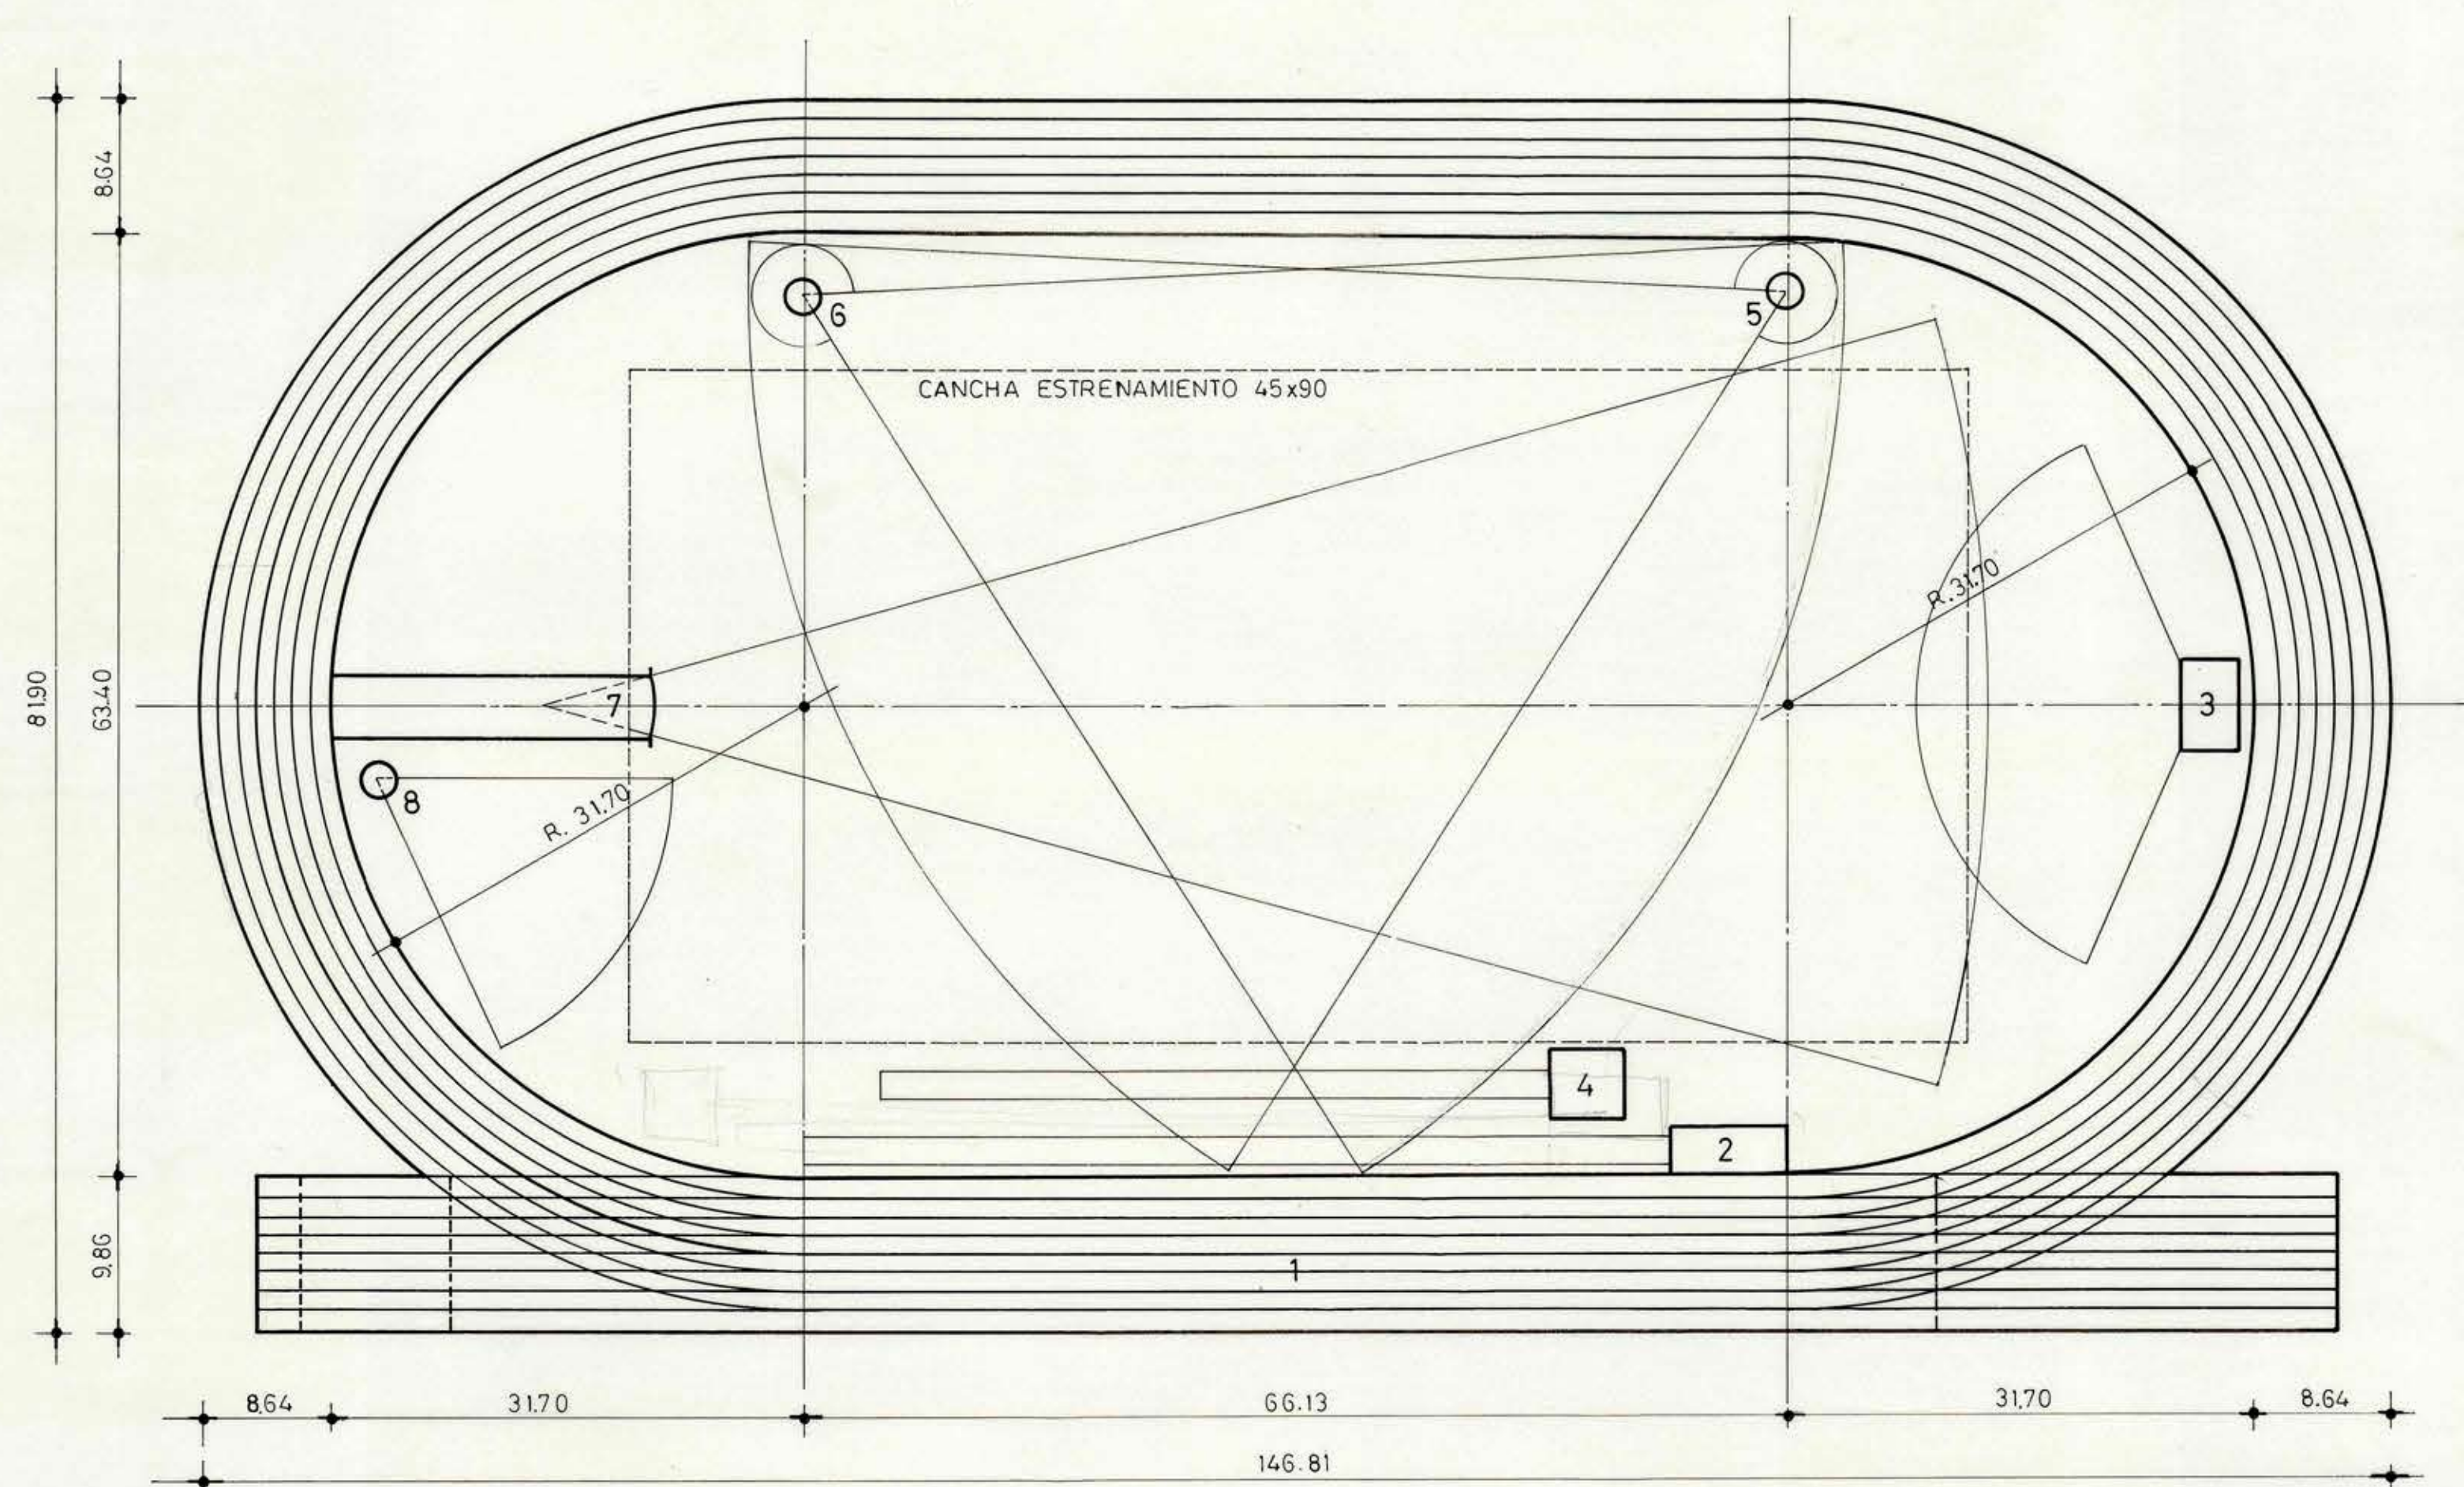


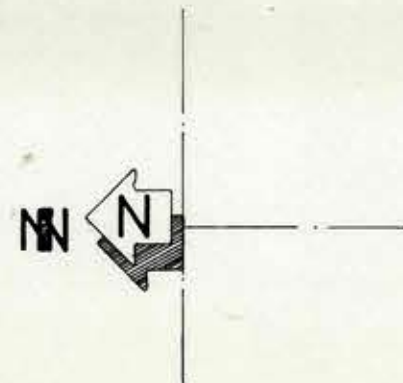

PISTA ATLETICA 333,33m.(MEDIO PUNTO)

ESC. 1:400

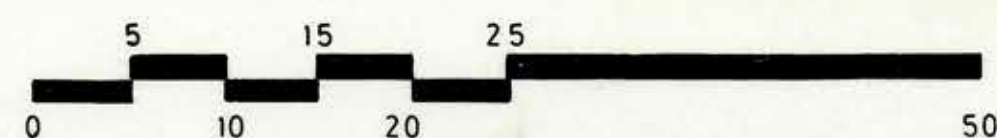

NOMENCLATURA

- 1.-PISTA ATLETICA, SIETE ANDARIVELES
- 2.-SALTO LARGO Y SALTO TRIPLE
- 3.-SALTO ALTO
- 4.-SALTO DE GARROCHA
- 5.-LANZAMIENTO DEL MARTILLO
- 6.-LANZAMIENTO DEL DISCO
- 7.-LANZAMIENTO DE LA JABALINA
- 8.-LANZAMIENTO DE LA BALA

MOPT
D. G. O. P.

DIRECCION DE ARQUITECTURA
DEPARTAMENTO DE PROYECTOS

AREA DE DEPORTES

OBRA		
PISTA ATLETICA TRES CENTROS 333,33, m.		
LOCALIDAD	PROVINCIA	
PLANO		
DETALLES		
COORDINADOR	JEFE DEPARTAMENTO	
ARQTO.-FERNANDO MOSCOSO	ARQTO.-MIGUEL ROJAS	
EQUIPO	DIBUJO.-H. ASTRELLI M.	
ESCALA	SUPERFICIE	FECHA
1:400		5-ABRIL-74

CLAVE
2 de 2