



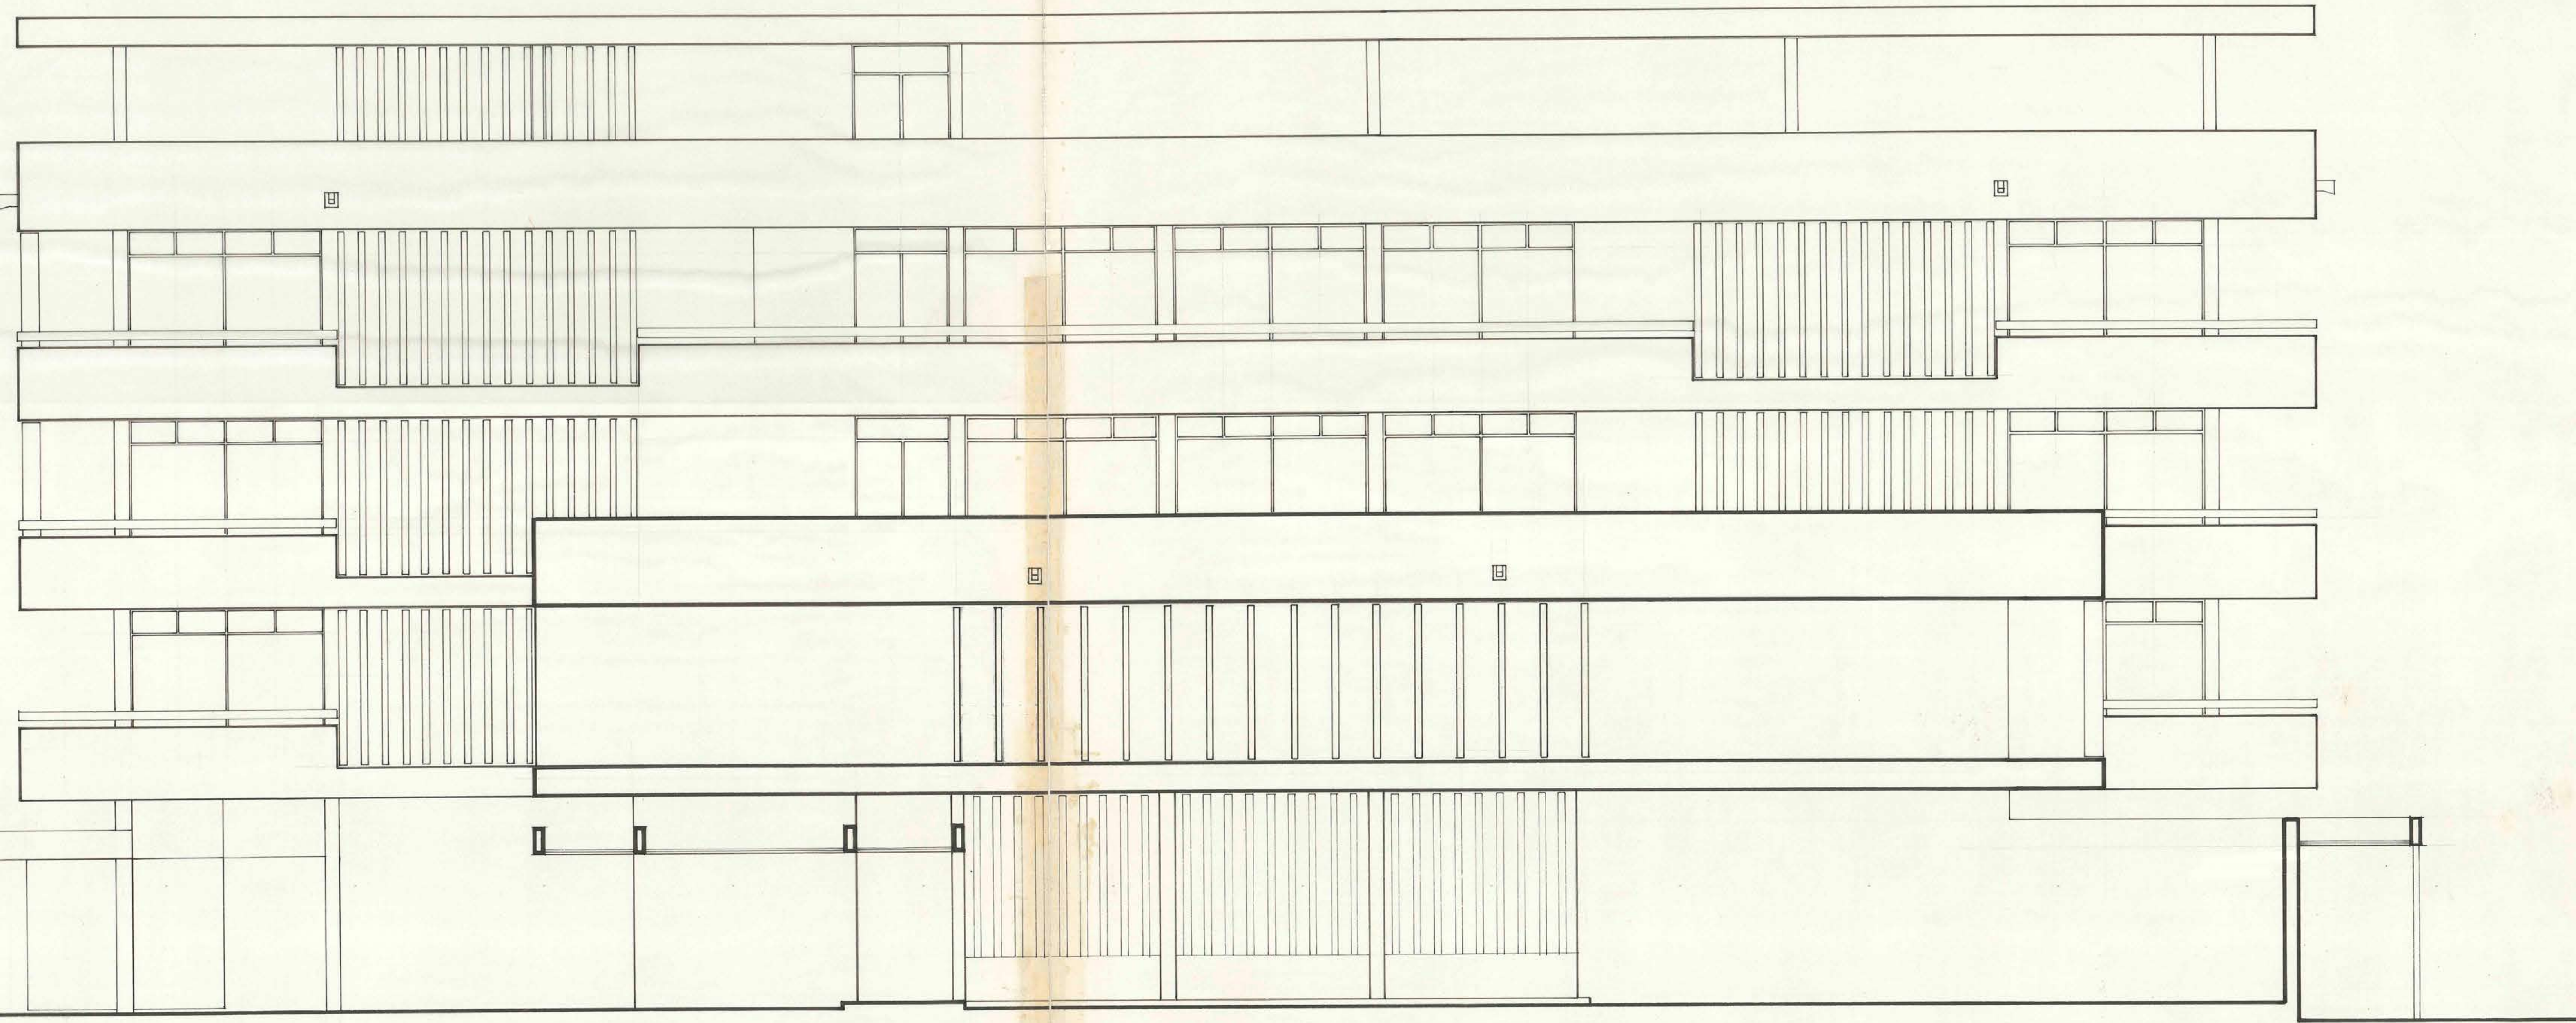

ELEVACION SUR

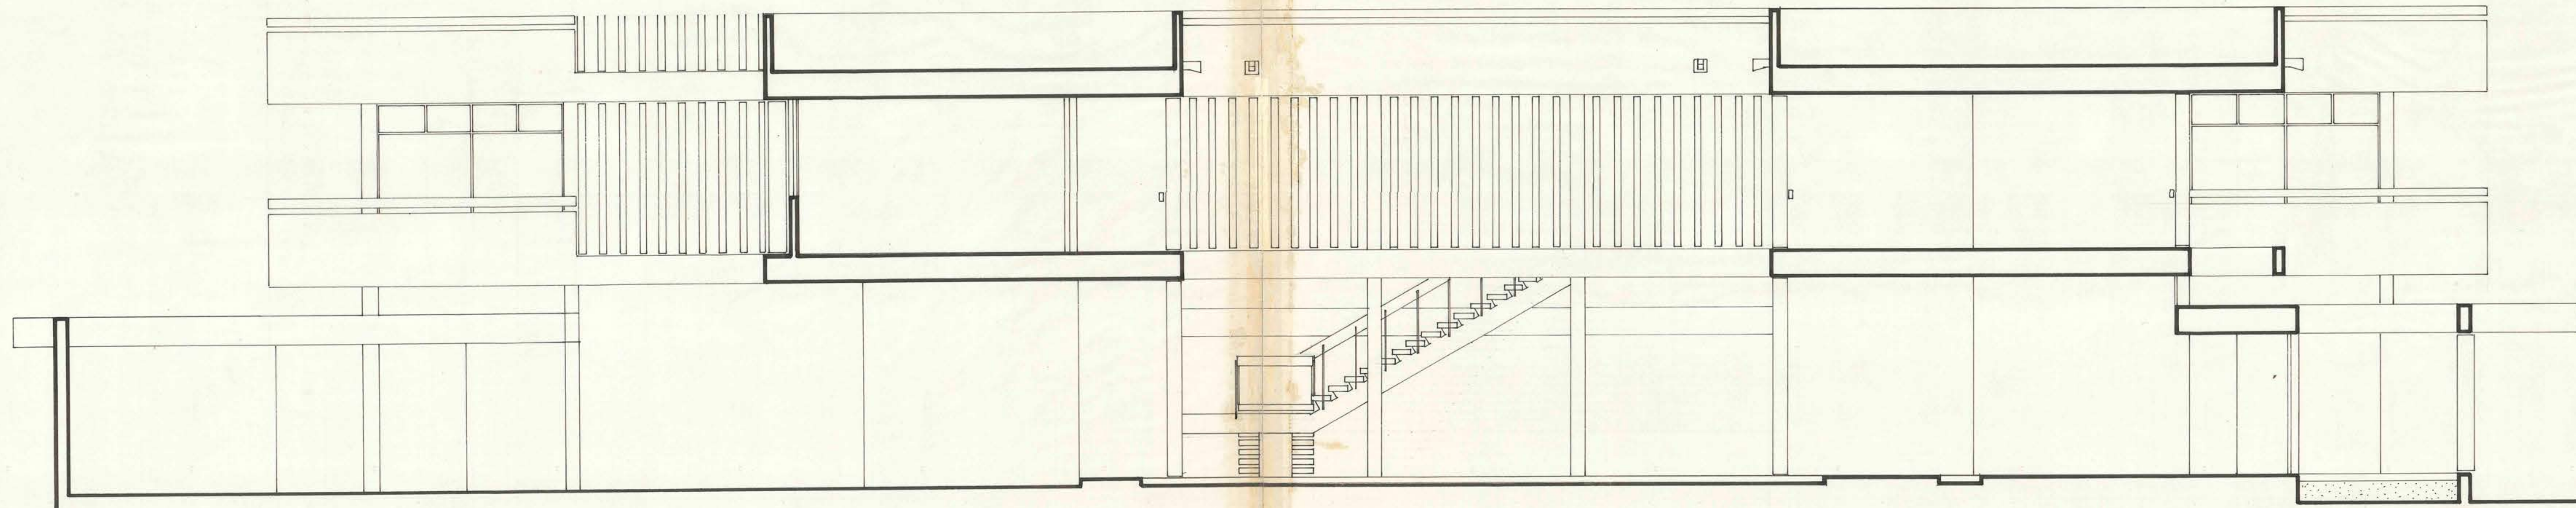

CORTE

27 DIC. 1967

MOP DIRECCION GENERAL DE OBRAS PUBLICAS DIRECCION DE ARQUITECTURA	
OBRA	GOBERNACION MARITIMA
UBICACION	ARICA
PLANO	ELEVACION SUR CORTE
PROYECTISTA	J. WHITTLE M. R. VIEYRA F. R. BALLEVONA R. R. MARIN M.
DIBUJO	J. WHITTLE M.
JEFE DE TALLER	O. TORREALBA
ARQTO JEFE DEPTO.	
CONTRATISTA	
FECHA DEL CONTRATO	FECHA D.C. 67