
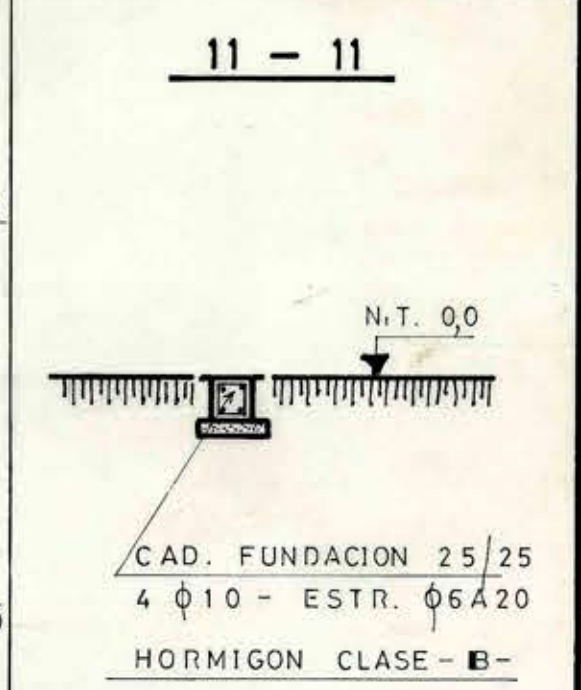
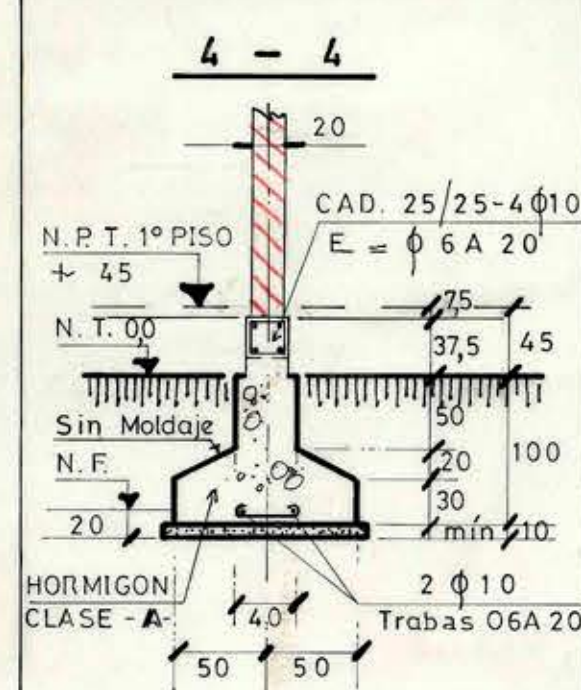
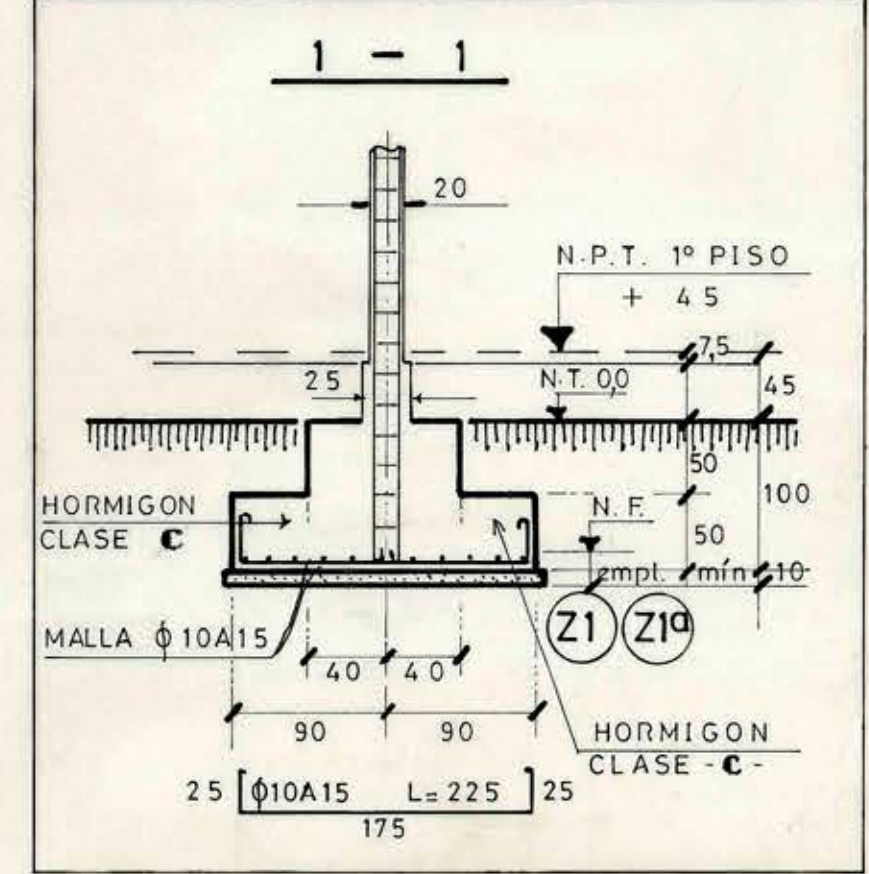
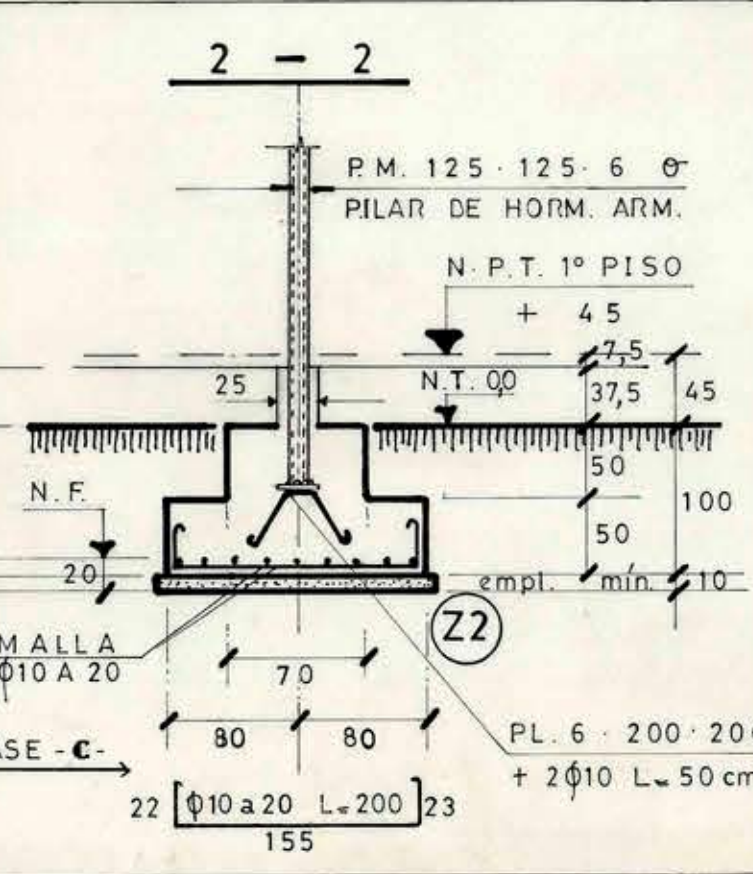
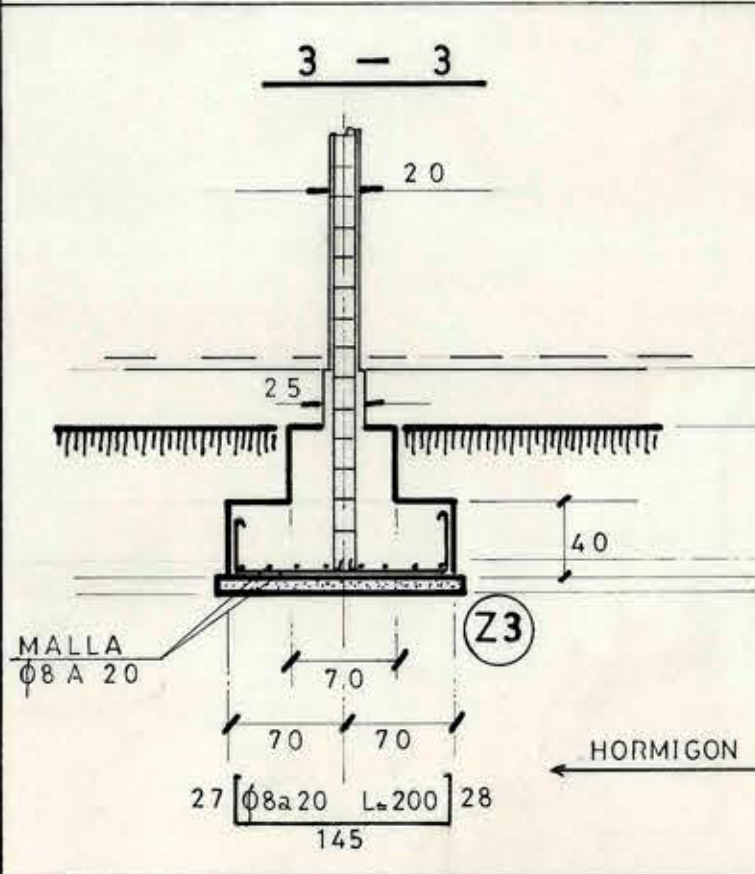
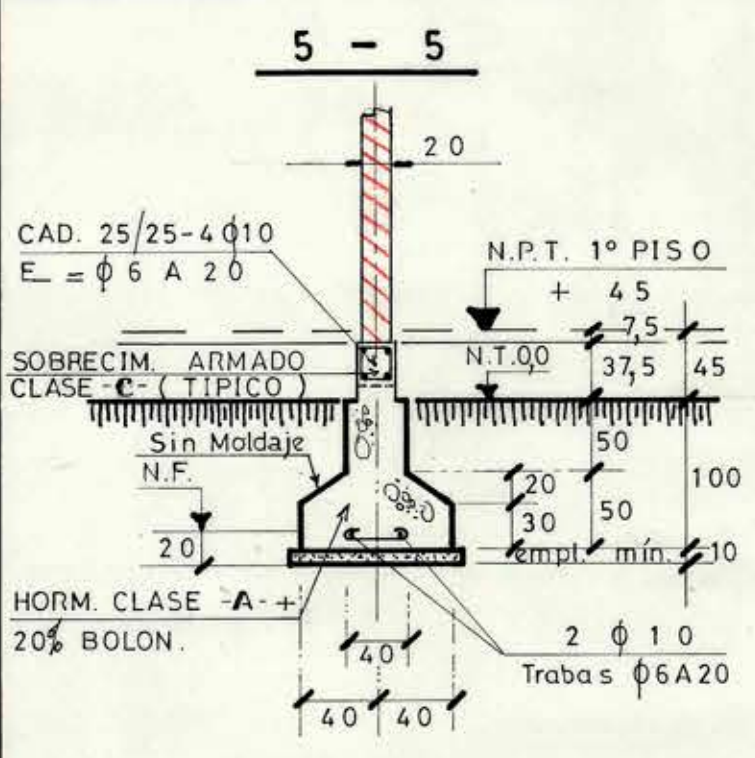
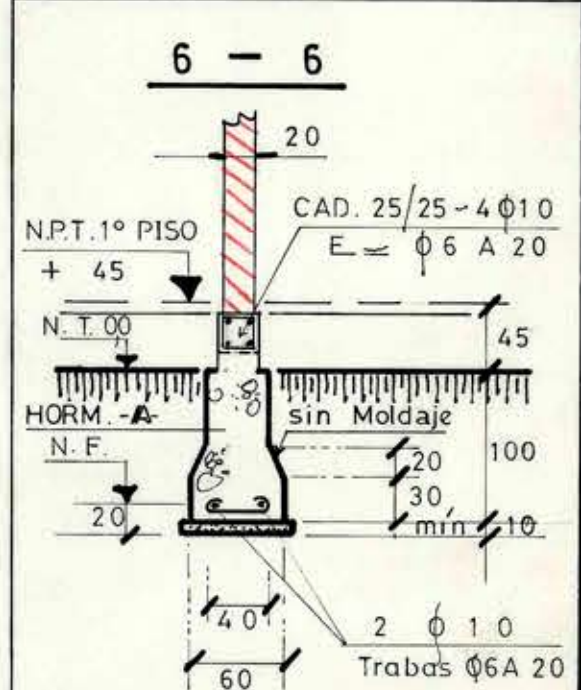
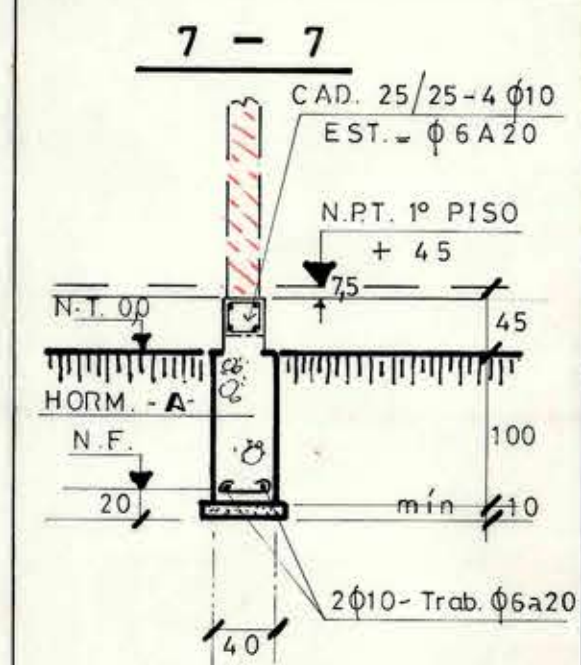
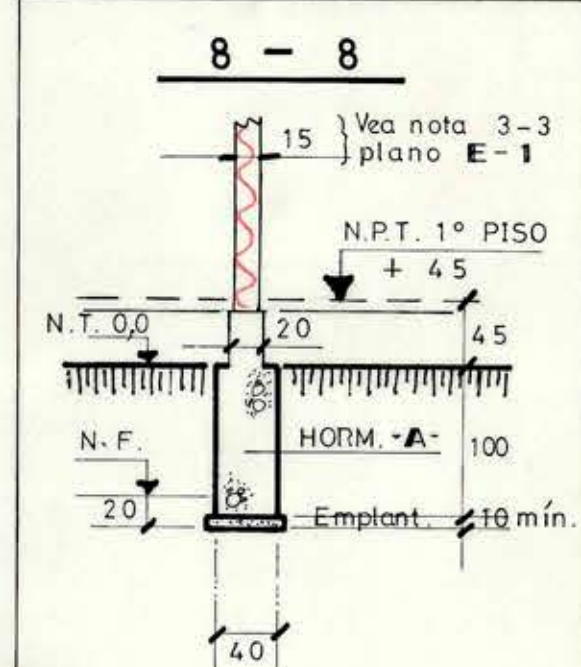
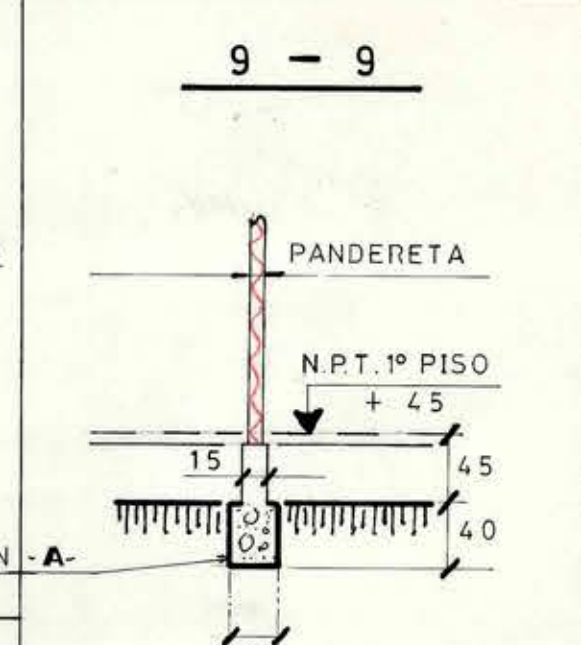
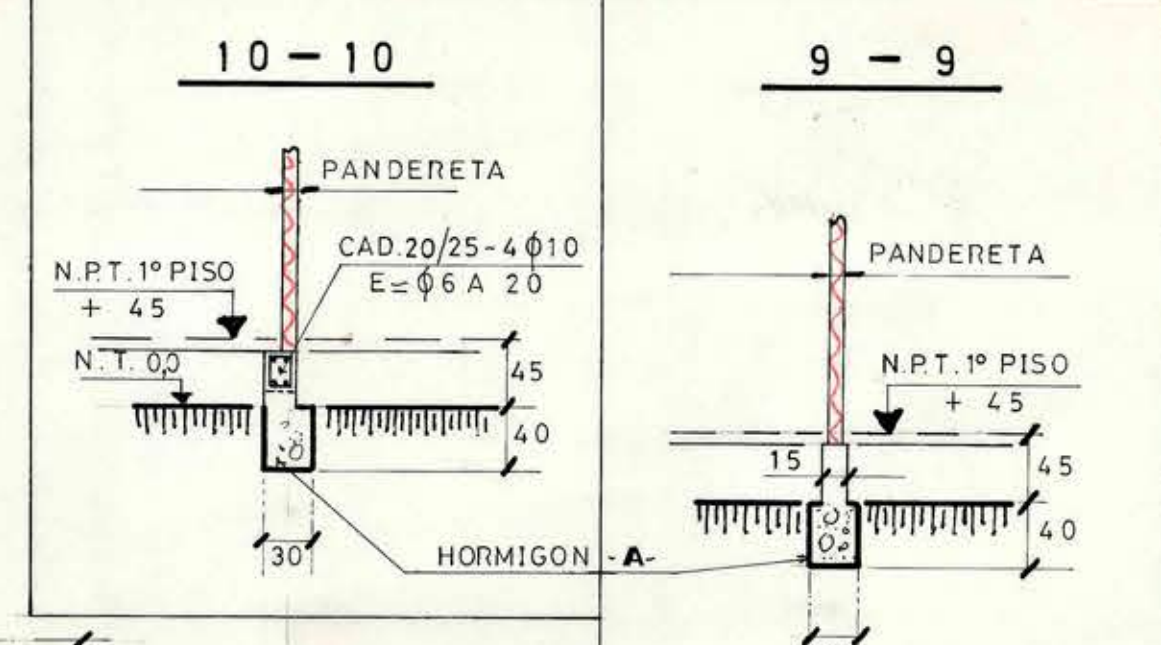


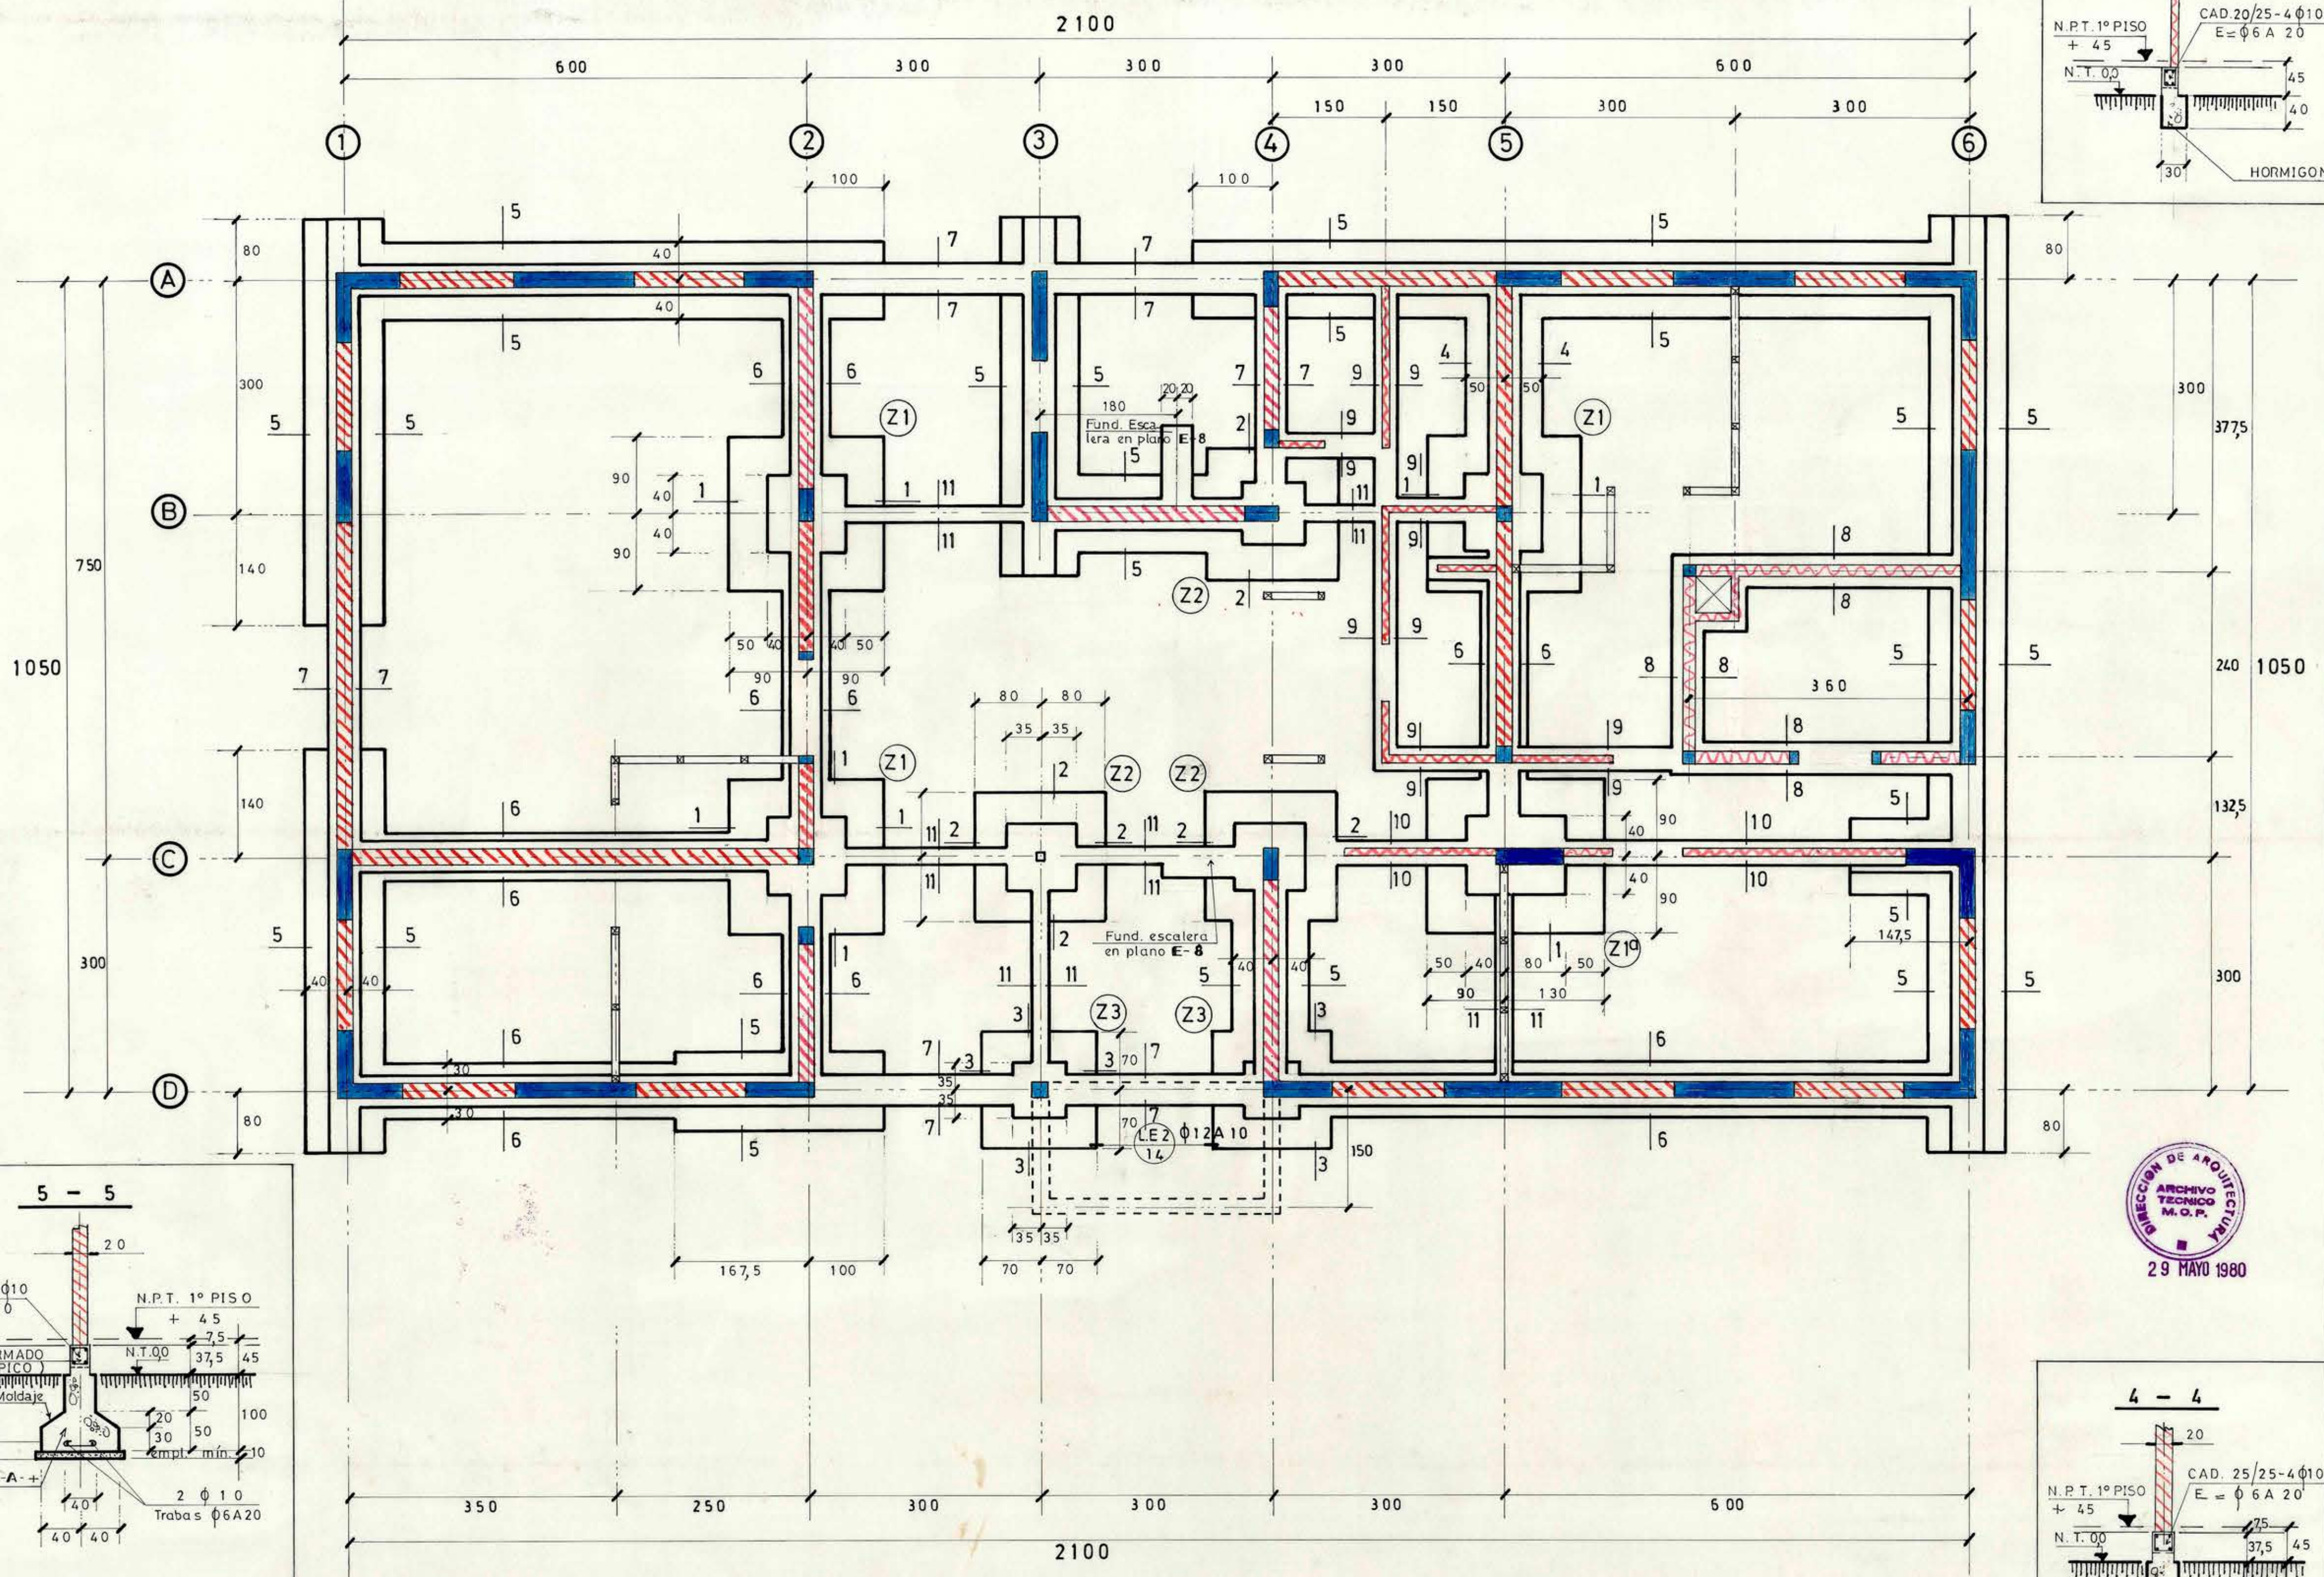

PLANTA FUNDACIONES

$$\begin{aligned} f_{est} &= 1.0 \text{ KG./CM}^2 \\ f_{sism} &= 2.0 \text{ KG./CM}^2 \end{aligned}$$

MOP DIRECCION DE ARQUITECTURA D.G.O.P.		DIRECCION REGIONAL CORREOS Y TELEGRAFOS REGION XI	
DEPARTAMENTO DE PROYECTOS		PROVINCIA AYSEN	
OBRA		LOCALIDAD COYHAIQUE	
PLANO		PLANTA FUNDACIONES	
PROYECTISTA		JEFE SECCION AREA	
Ing. HERNAN MOYA		HERNAN MOYA V.	
DIBUJANTE		DIRECTOR DE ARQUITECTURA	
MIGUEL NUÑEZ C.		Arqto. EDWIN WEIL W.	
JEFE DEPTO. PROYECTOS		CONTRATO N°	
Arqto. MIGUEL ROJAS T.		FECHA	
Vº Bº MANDANTE		CONTRATISTA	
		SUPERFICIE	
		ARCHIVO	

Vea Notas Generales en Plano E-1