
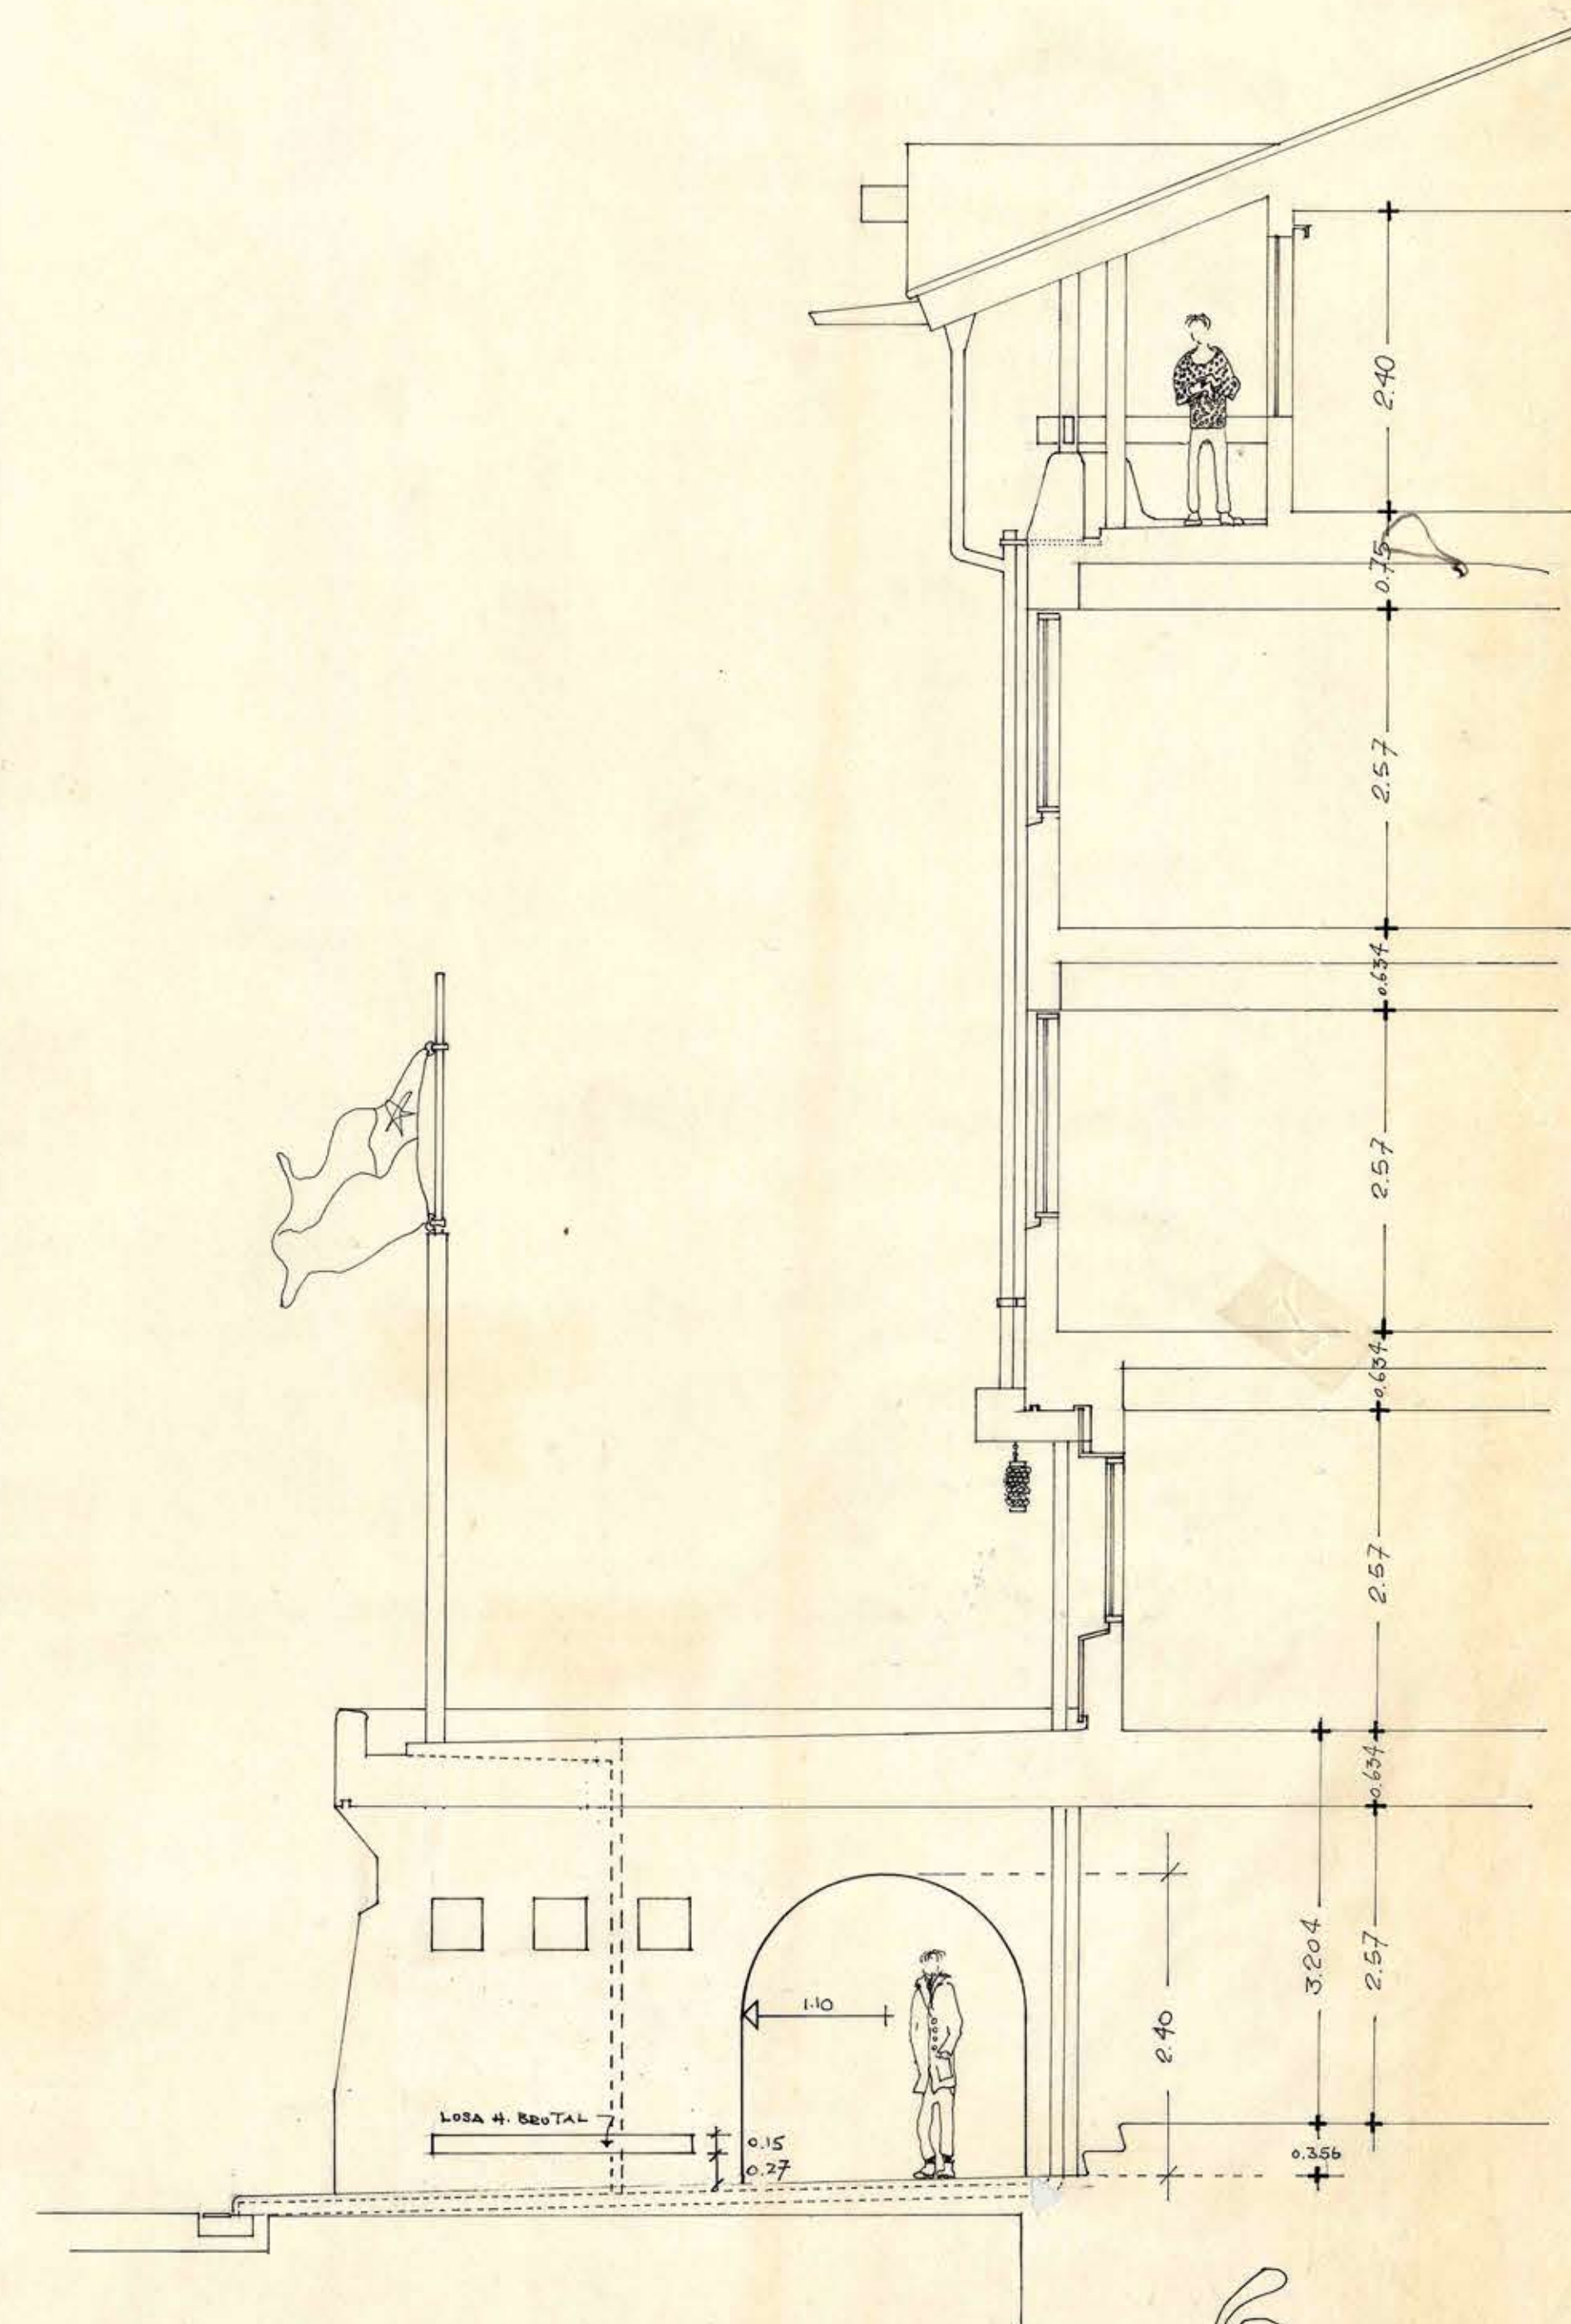


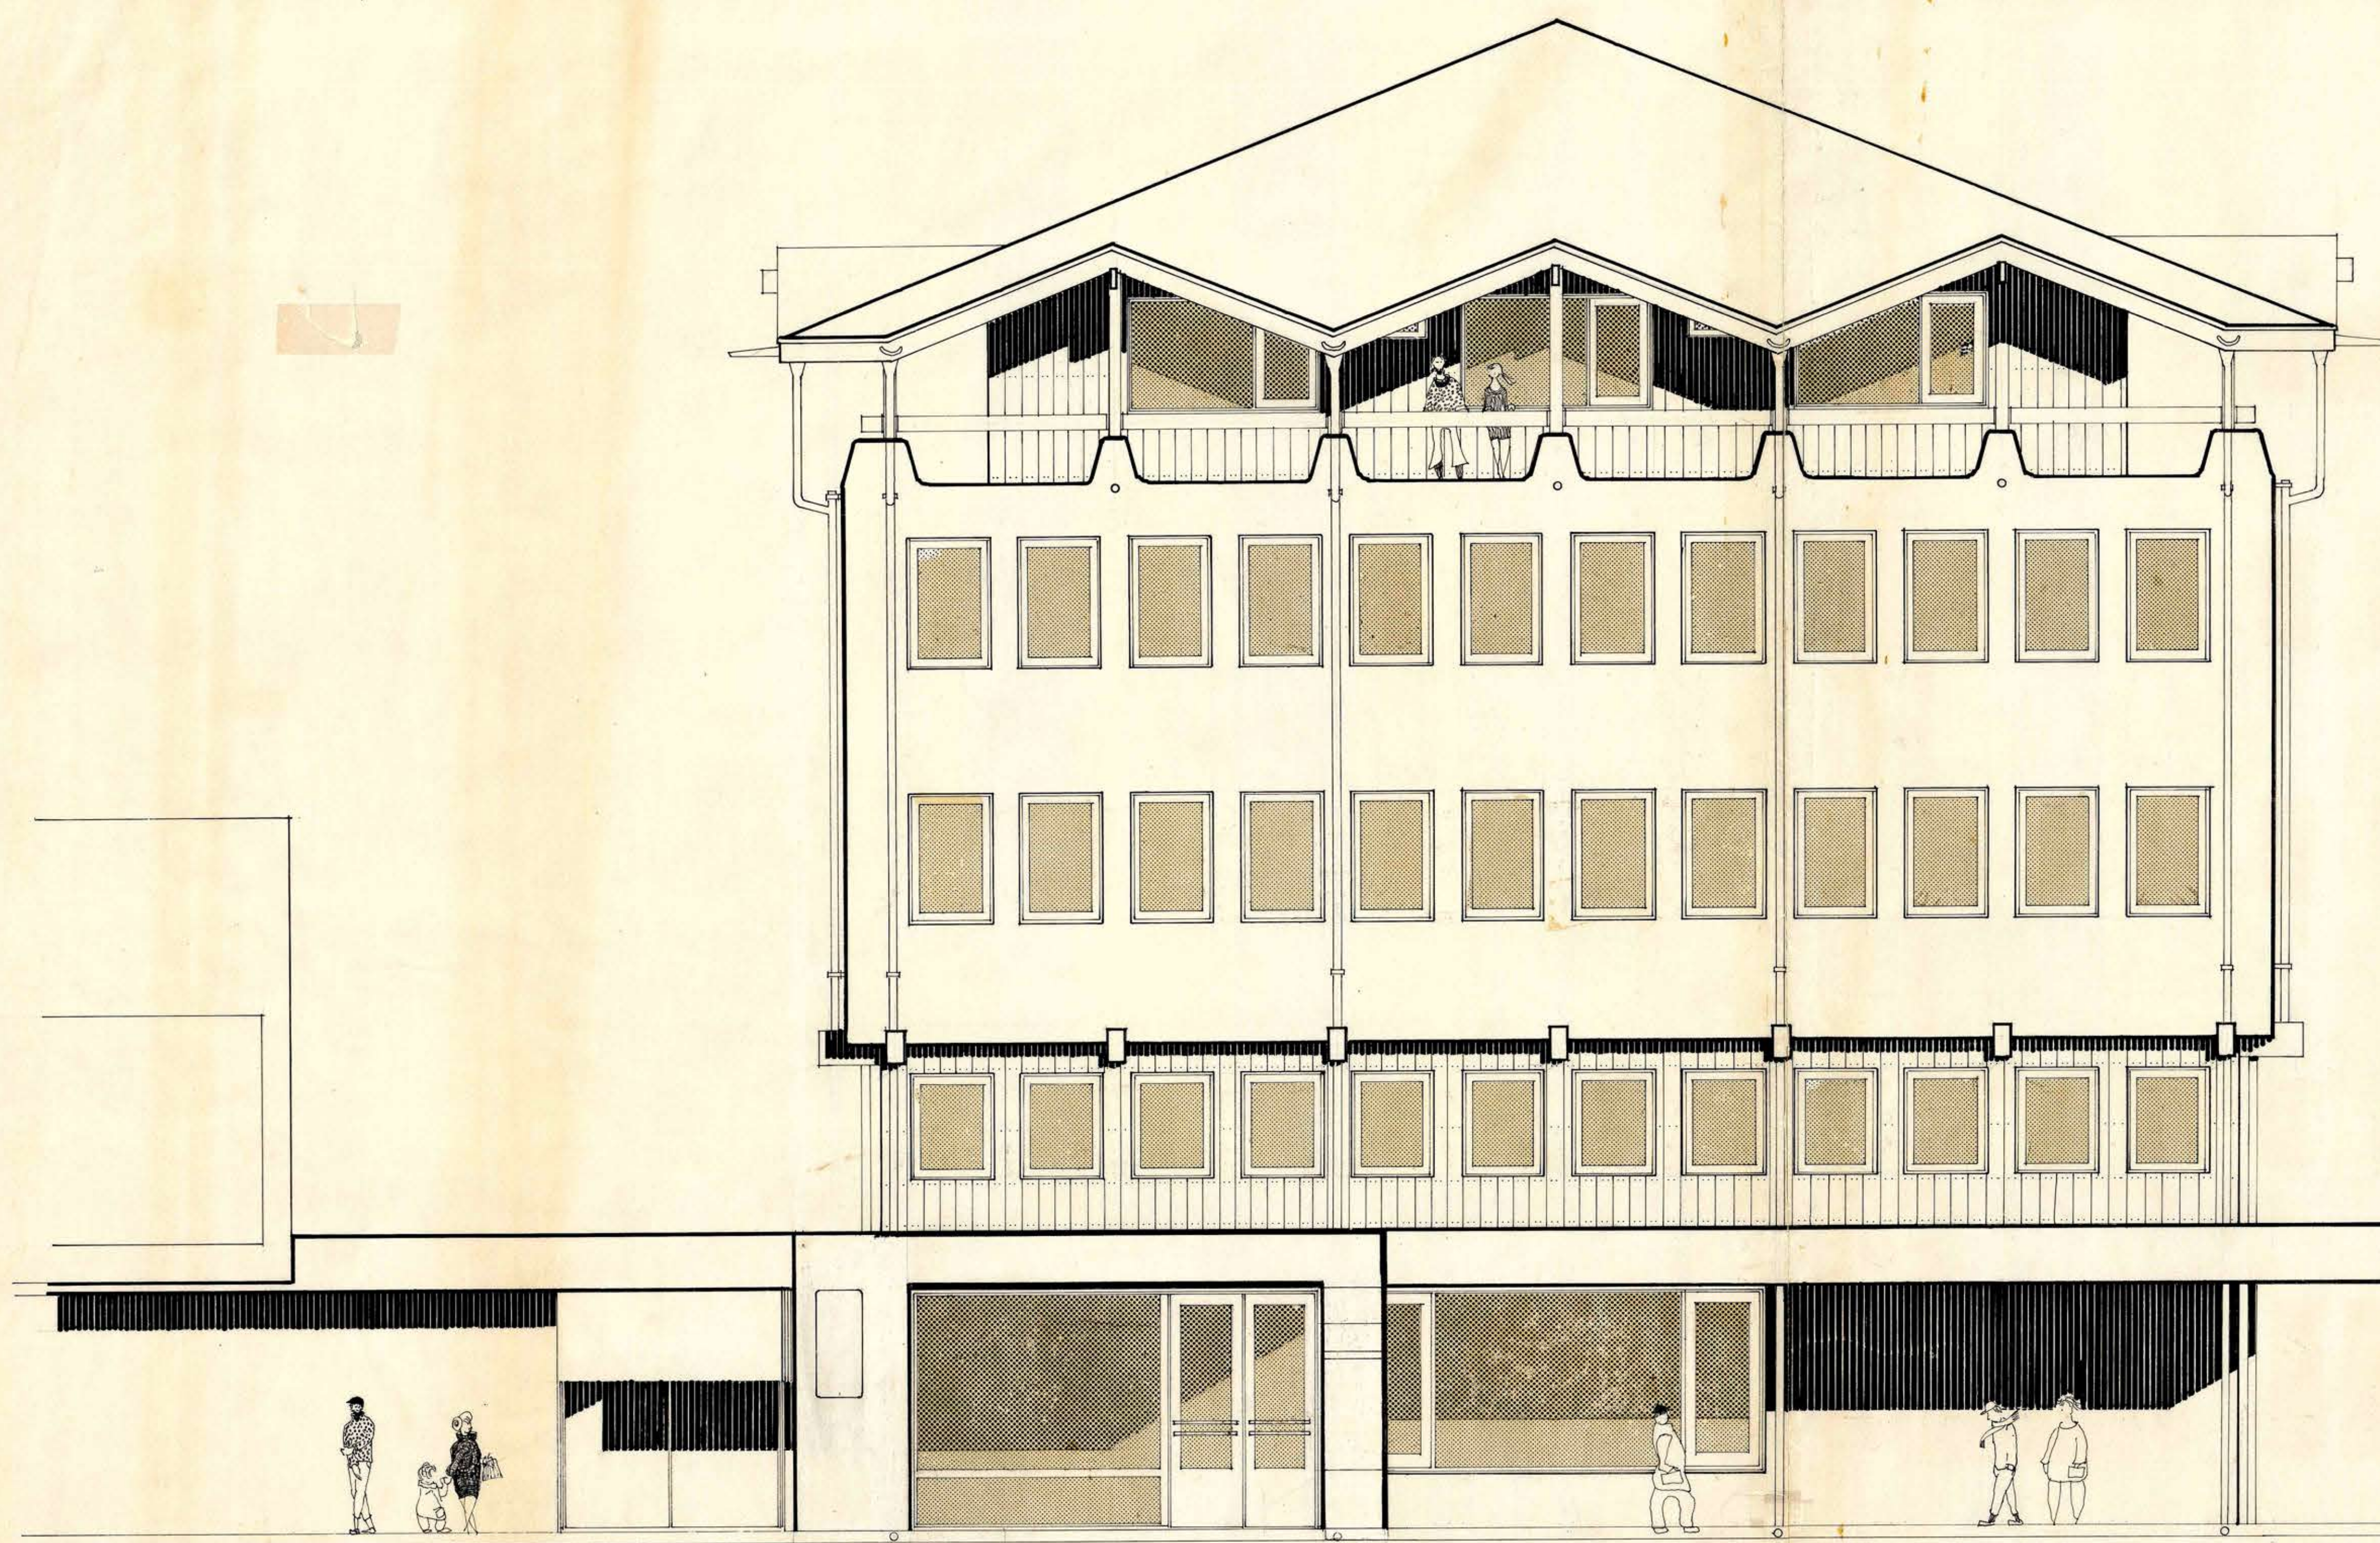

22 APR. 1968

DIRECCION GRAL. DE OBRAS PUBLICAS • M.O.P. • DIRECCION DE ARQUITECTURA

ARQUITECTO : SERGIO SOZA U. • JEFE DE TALLER • ARQTO. JEFE DPTO. PROYECTOS

ABRIL 1968 • ELEVACION PRINCIPAL

EDIFICIO ZONAL DEL M.O.P. EN PUERTO MONTT

056 x 09: