



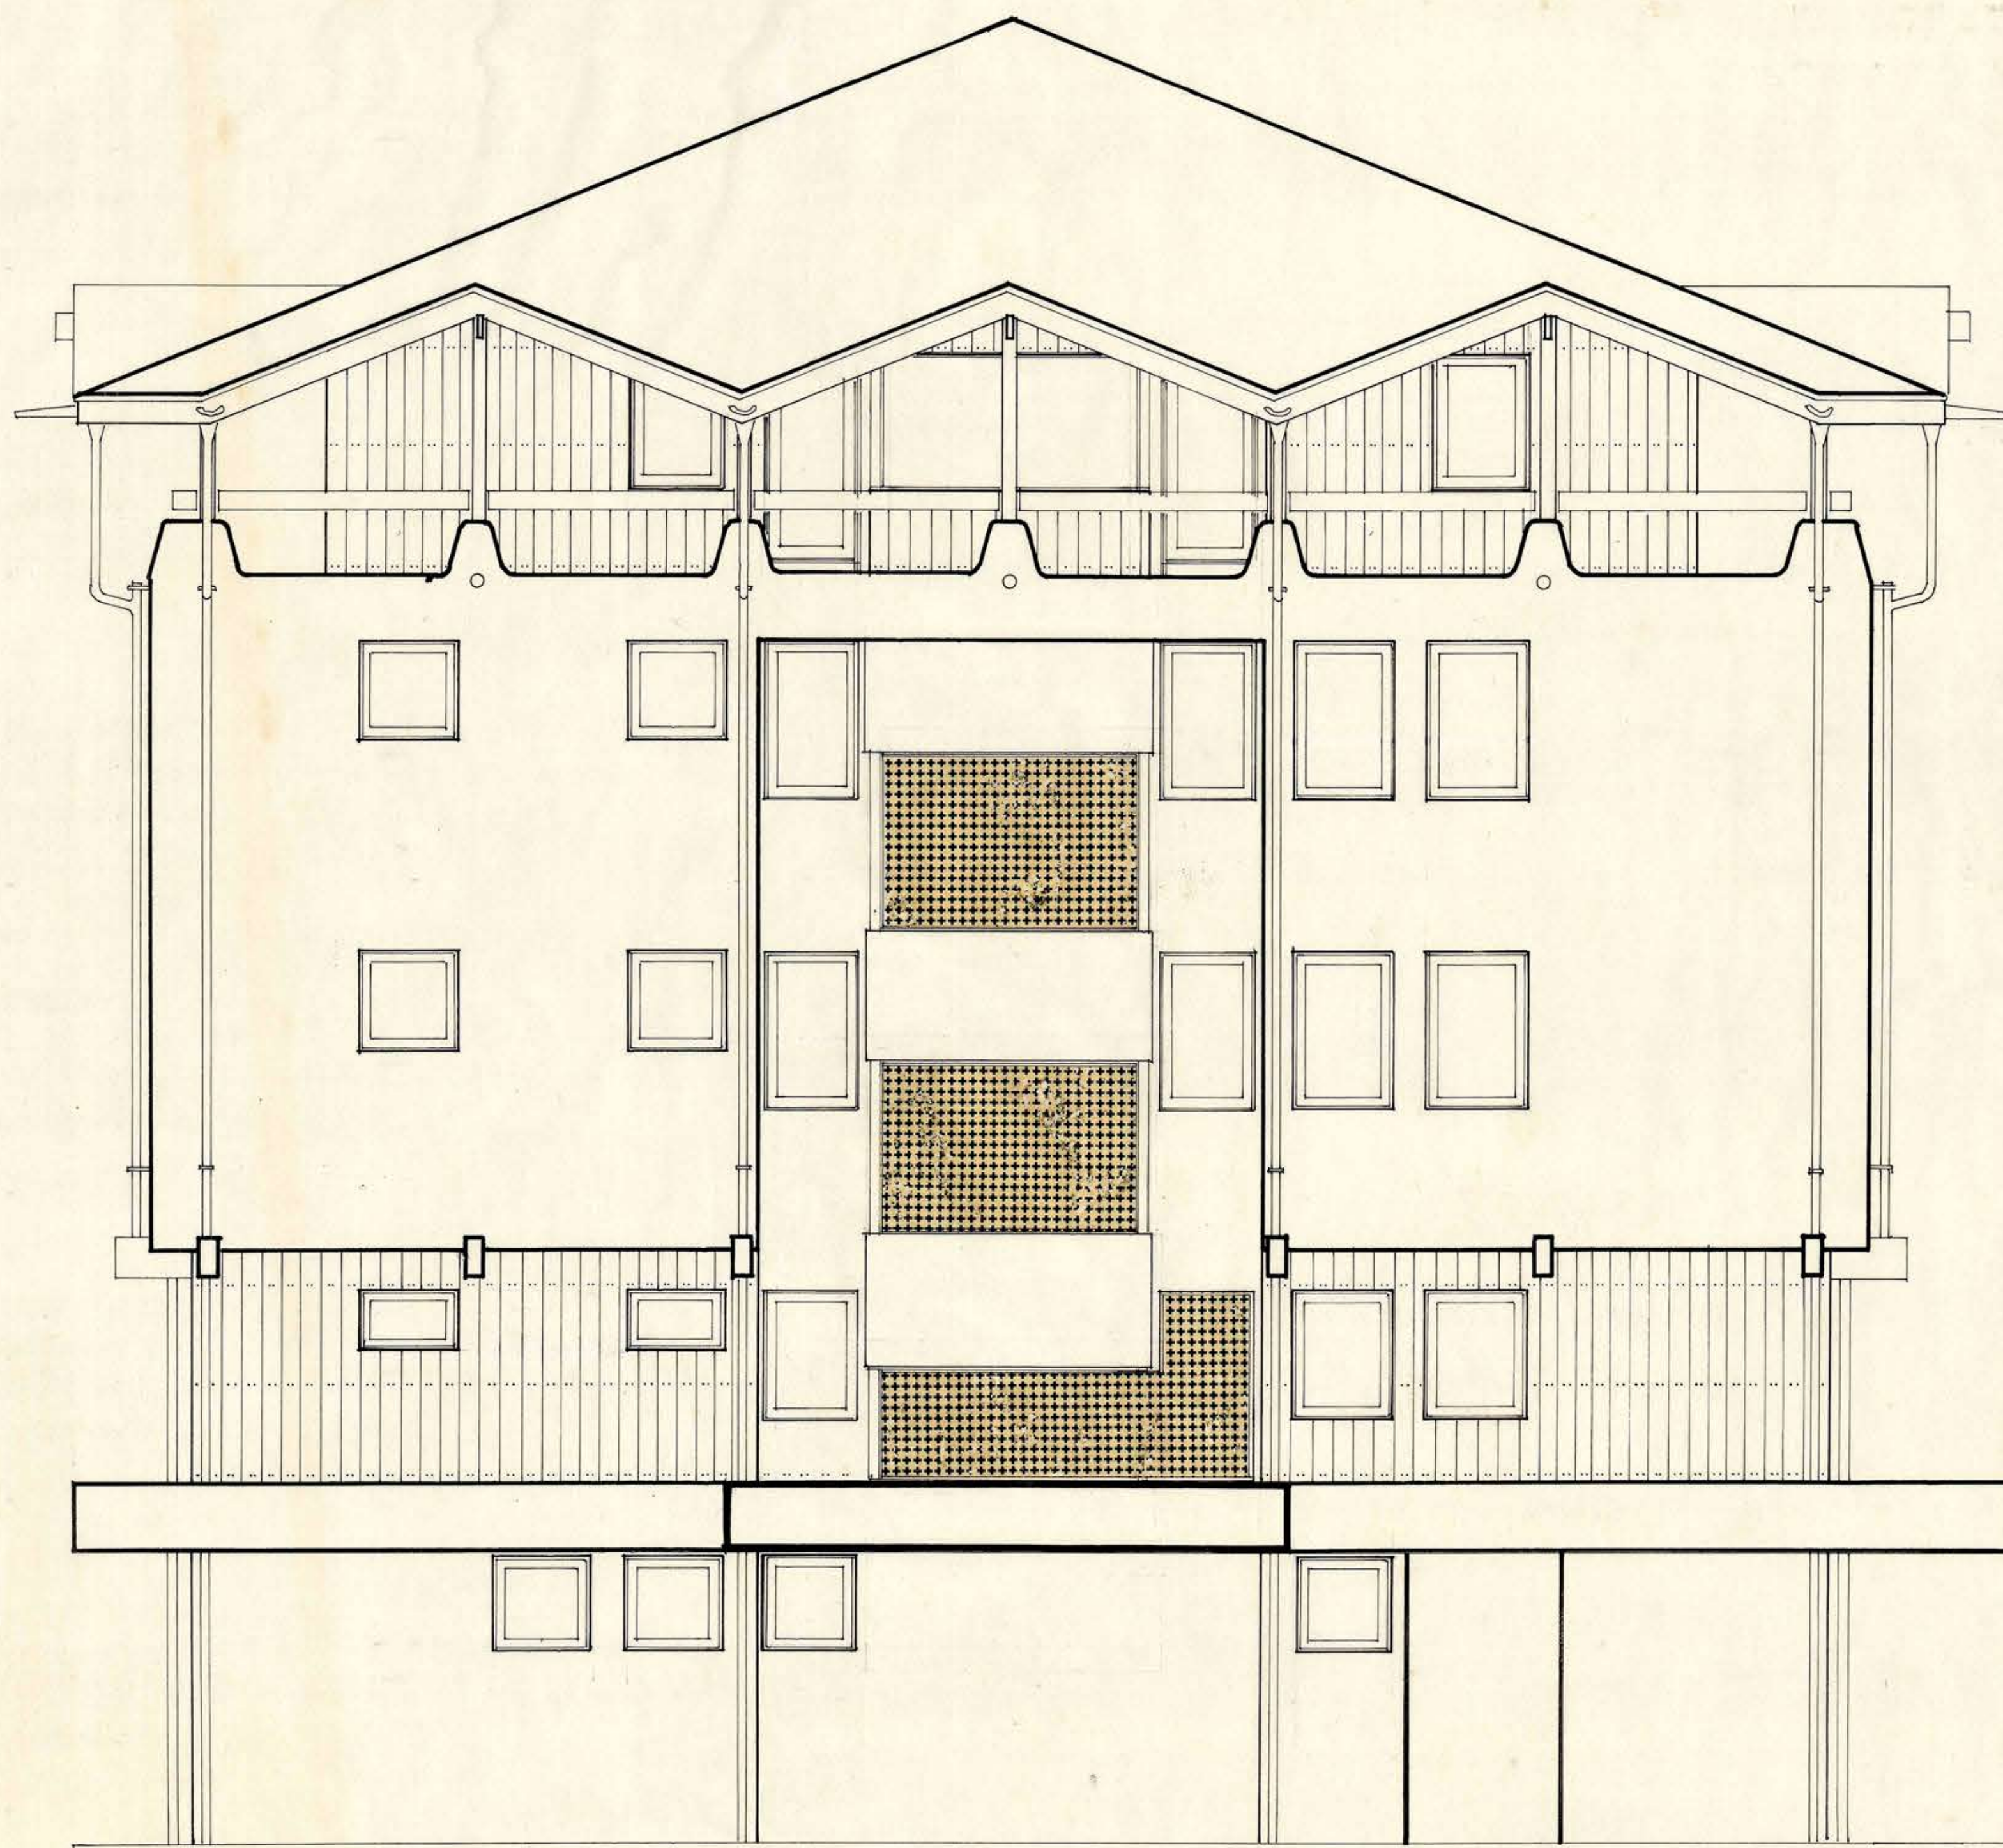

22 ABR. 1968

MOP DIRECCION GENERAL DE OBRAS PUBLICAS
DIRECCION DE ARQUITECTURA

OBRA	SEDE ZONAL "LOS CAUALES" DEL M. DE OBRAS PUBLICAS		
UBICACION	PUERTO MONTT		
PLANO	FACHADA	INTERIOR	
ARQUITECTO	SERGIO SOZA U.		
DISEÑO	E. L. ARQTO.		
ARQTOSS. DETALLER	H. FERREIRA		
I. DPTO.	O. TORREALBA		
CONSTRUCTOR			

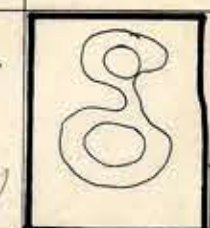

16-IV-68