


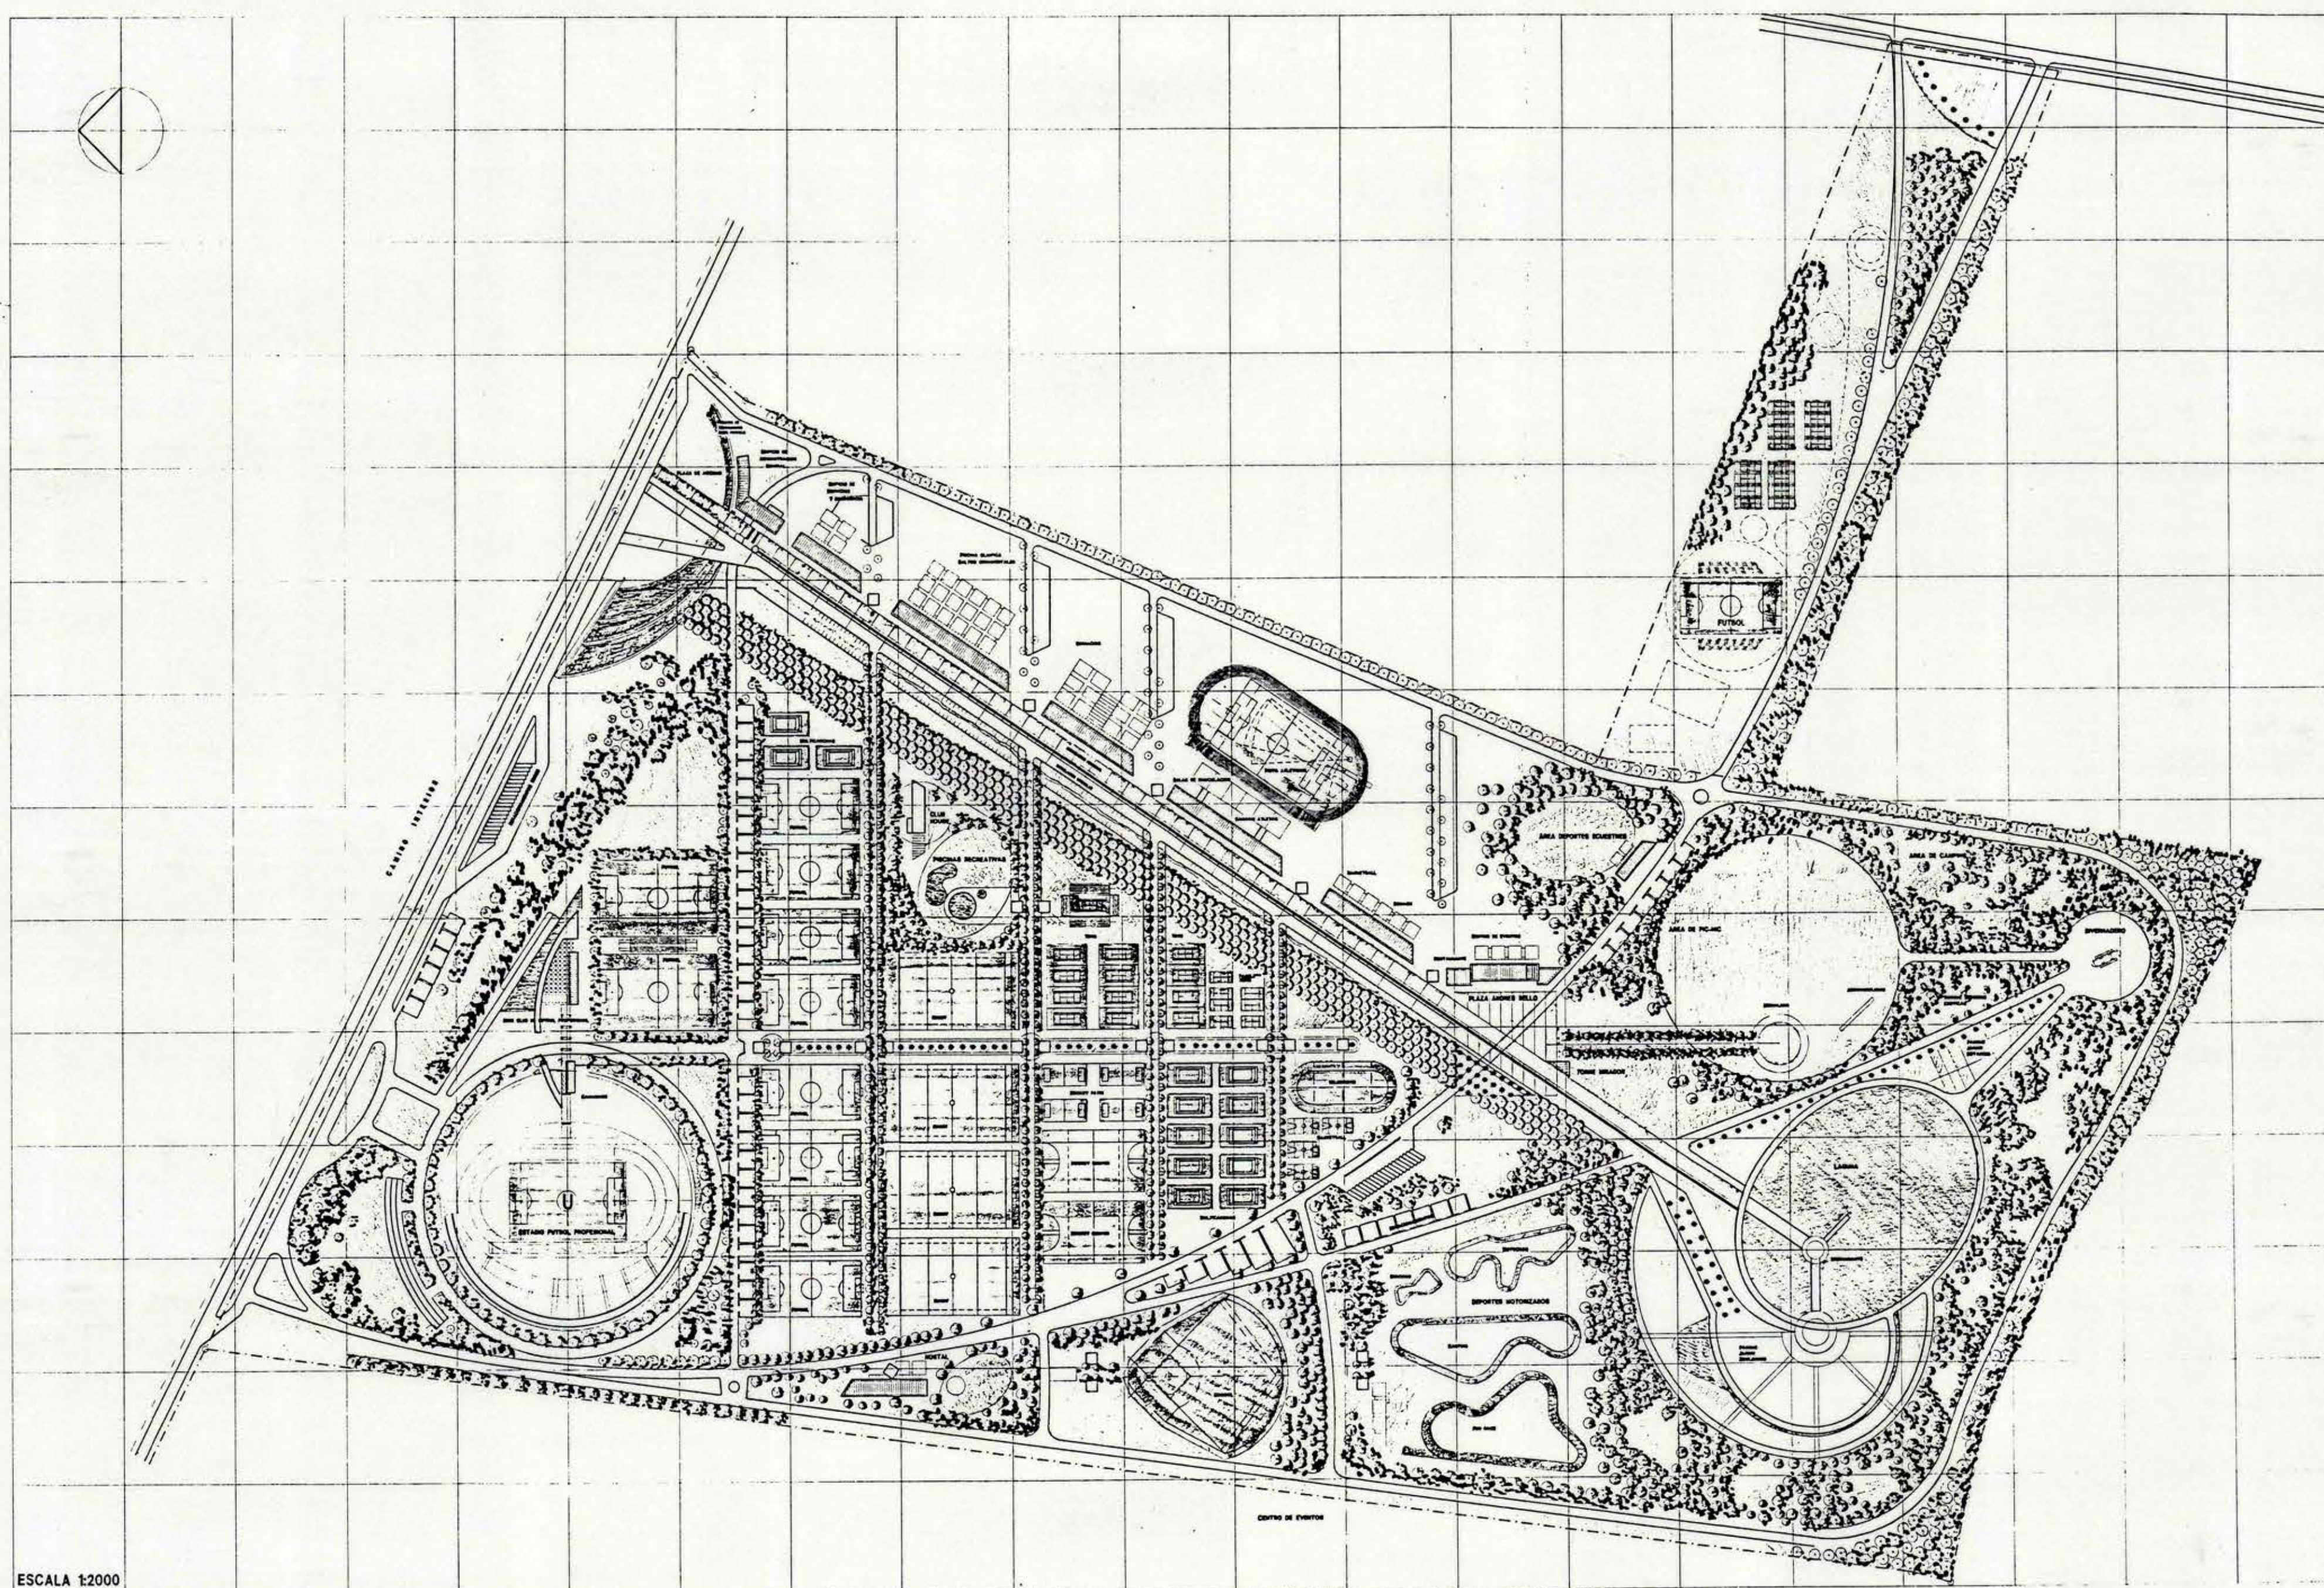

CIUDAD DEPORTIVA UNIVERSIDAD DE CHILE

PLANTA DE CONJUNTO

LAM.1