



LICEO DE HOMBRER


CURICO

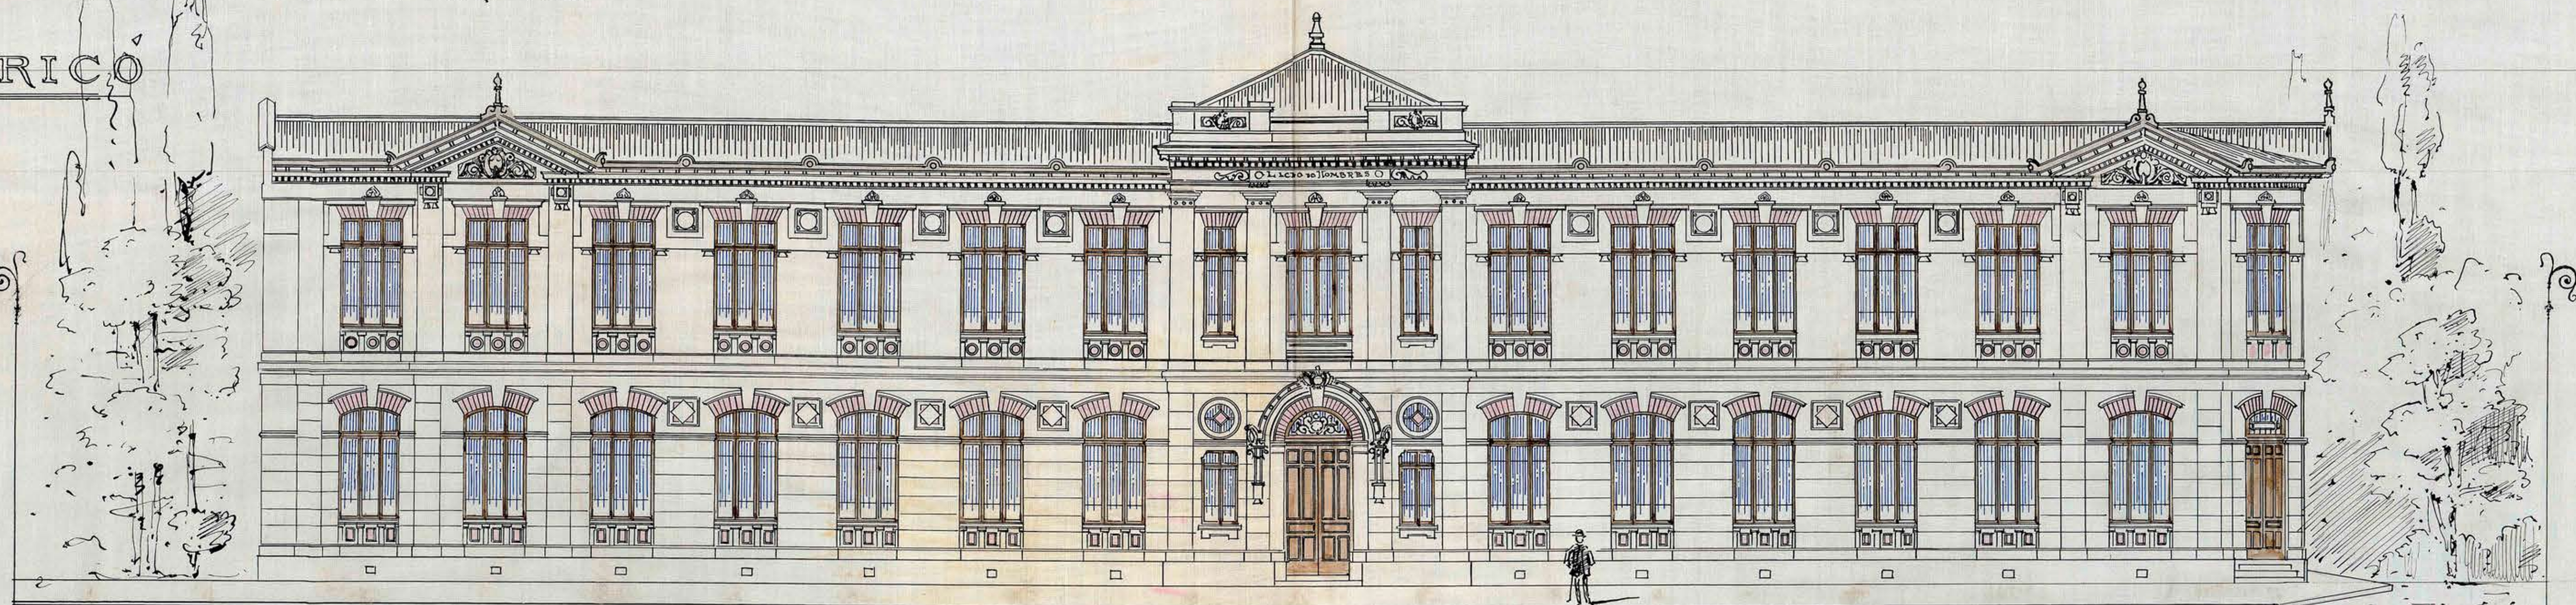

FACHADA

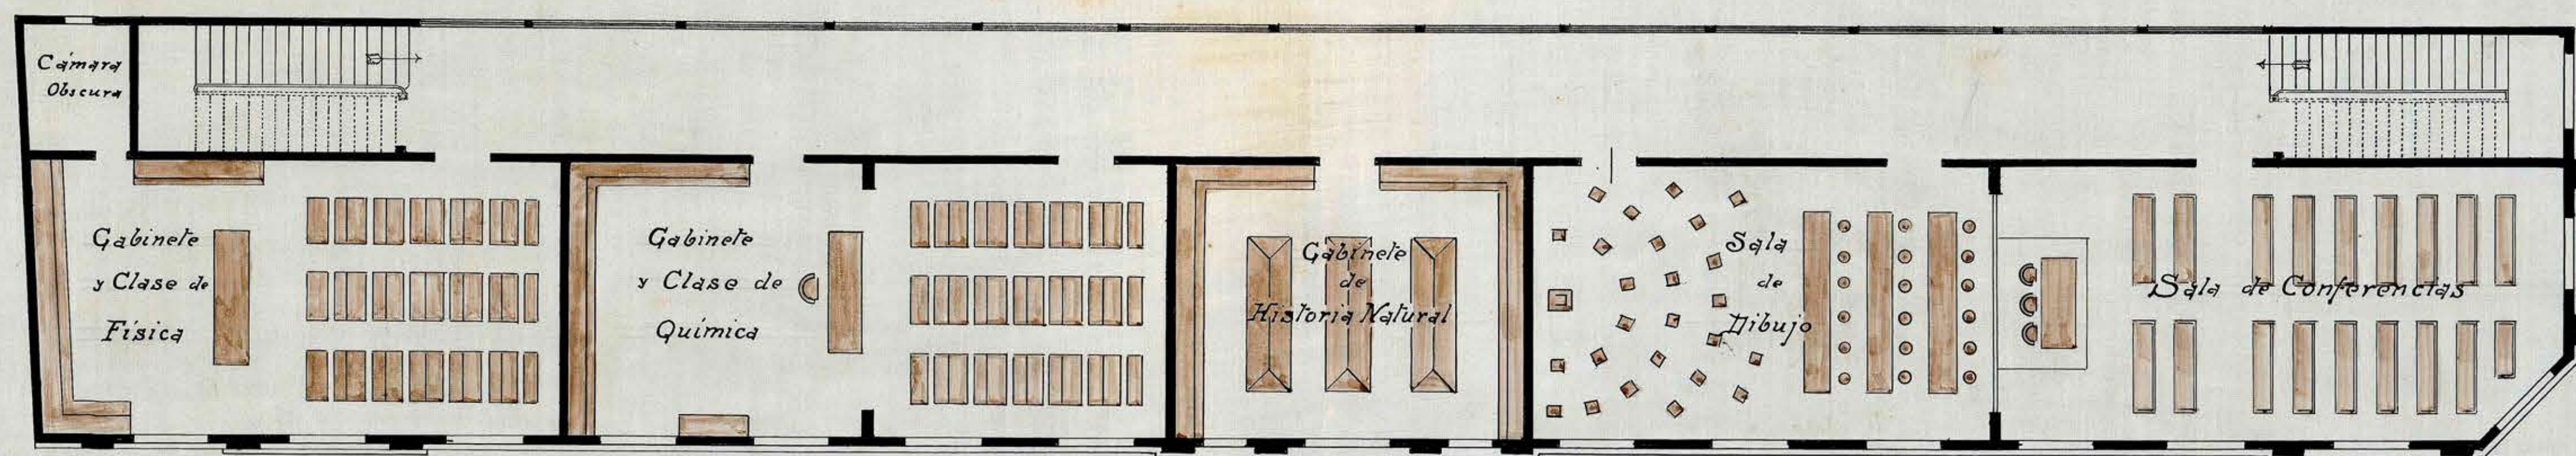

2º Piso

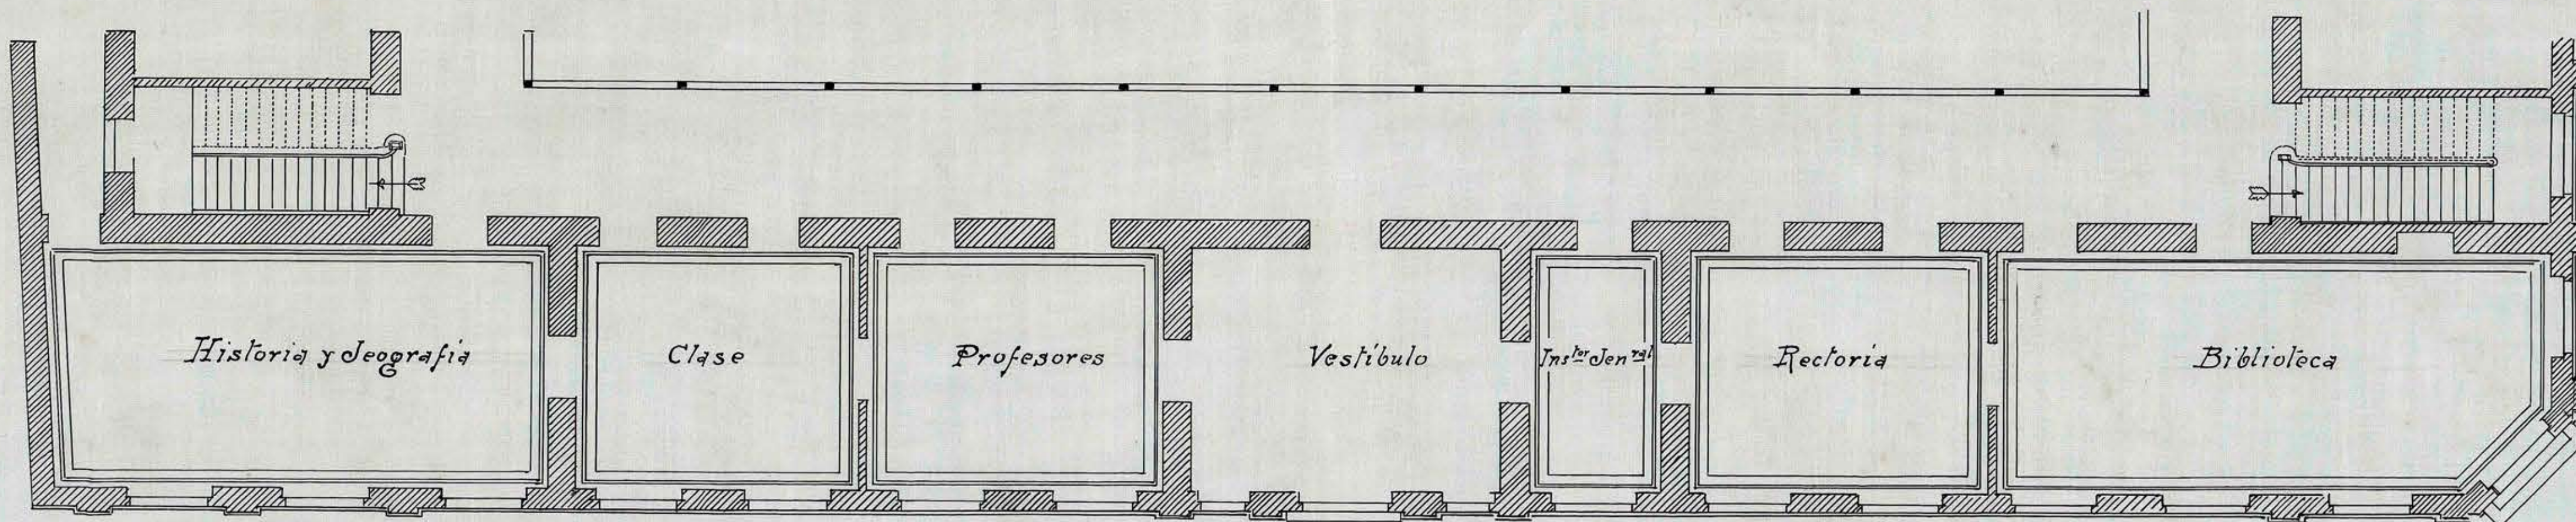

1º Piso

ESCALA: 0,01^m/m

Manuel Vargal
Santiago, Diciembre de 1914.