


ALVAREZ PEREZ 87,90m

+115

+180

VALDIVIESO 9100m


ARGENTINA 9100m

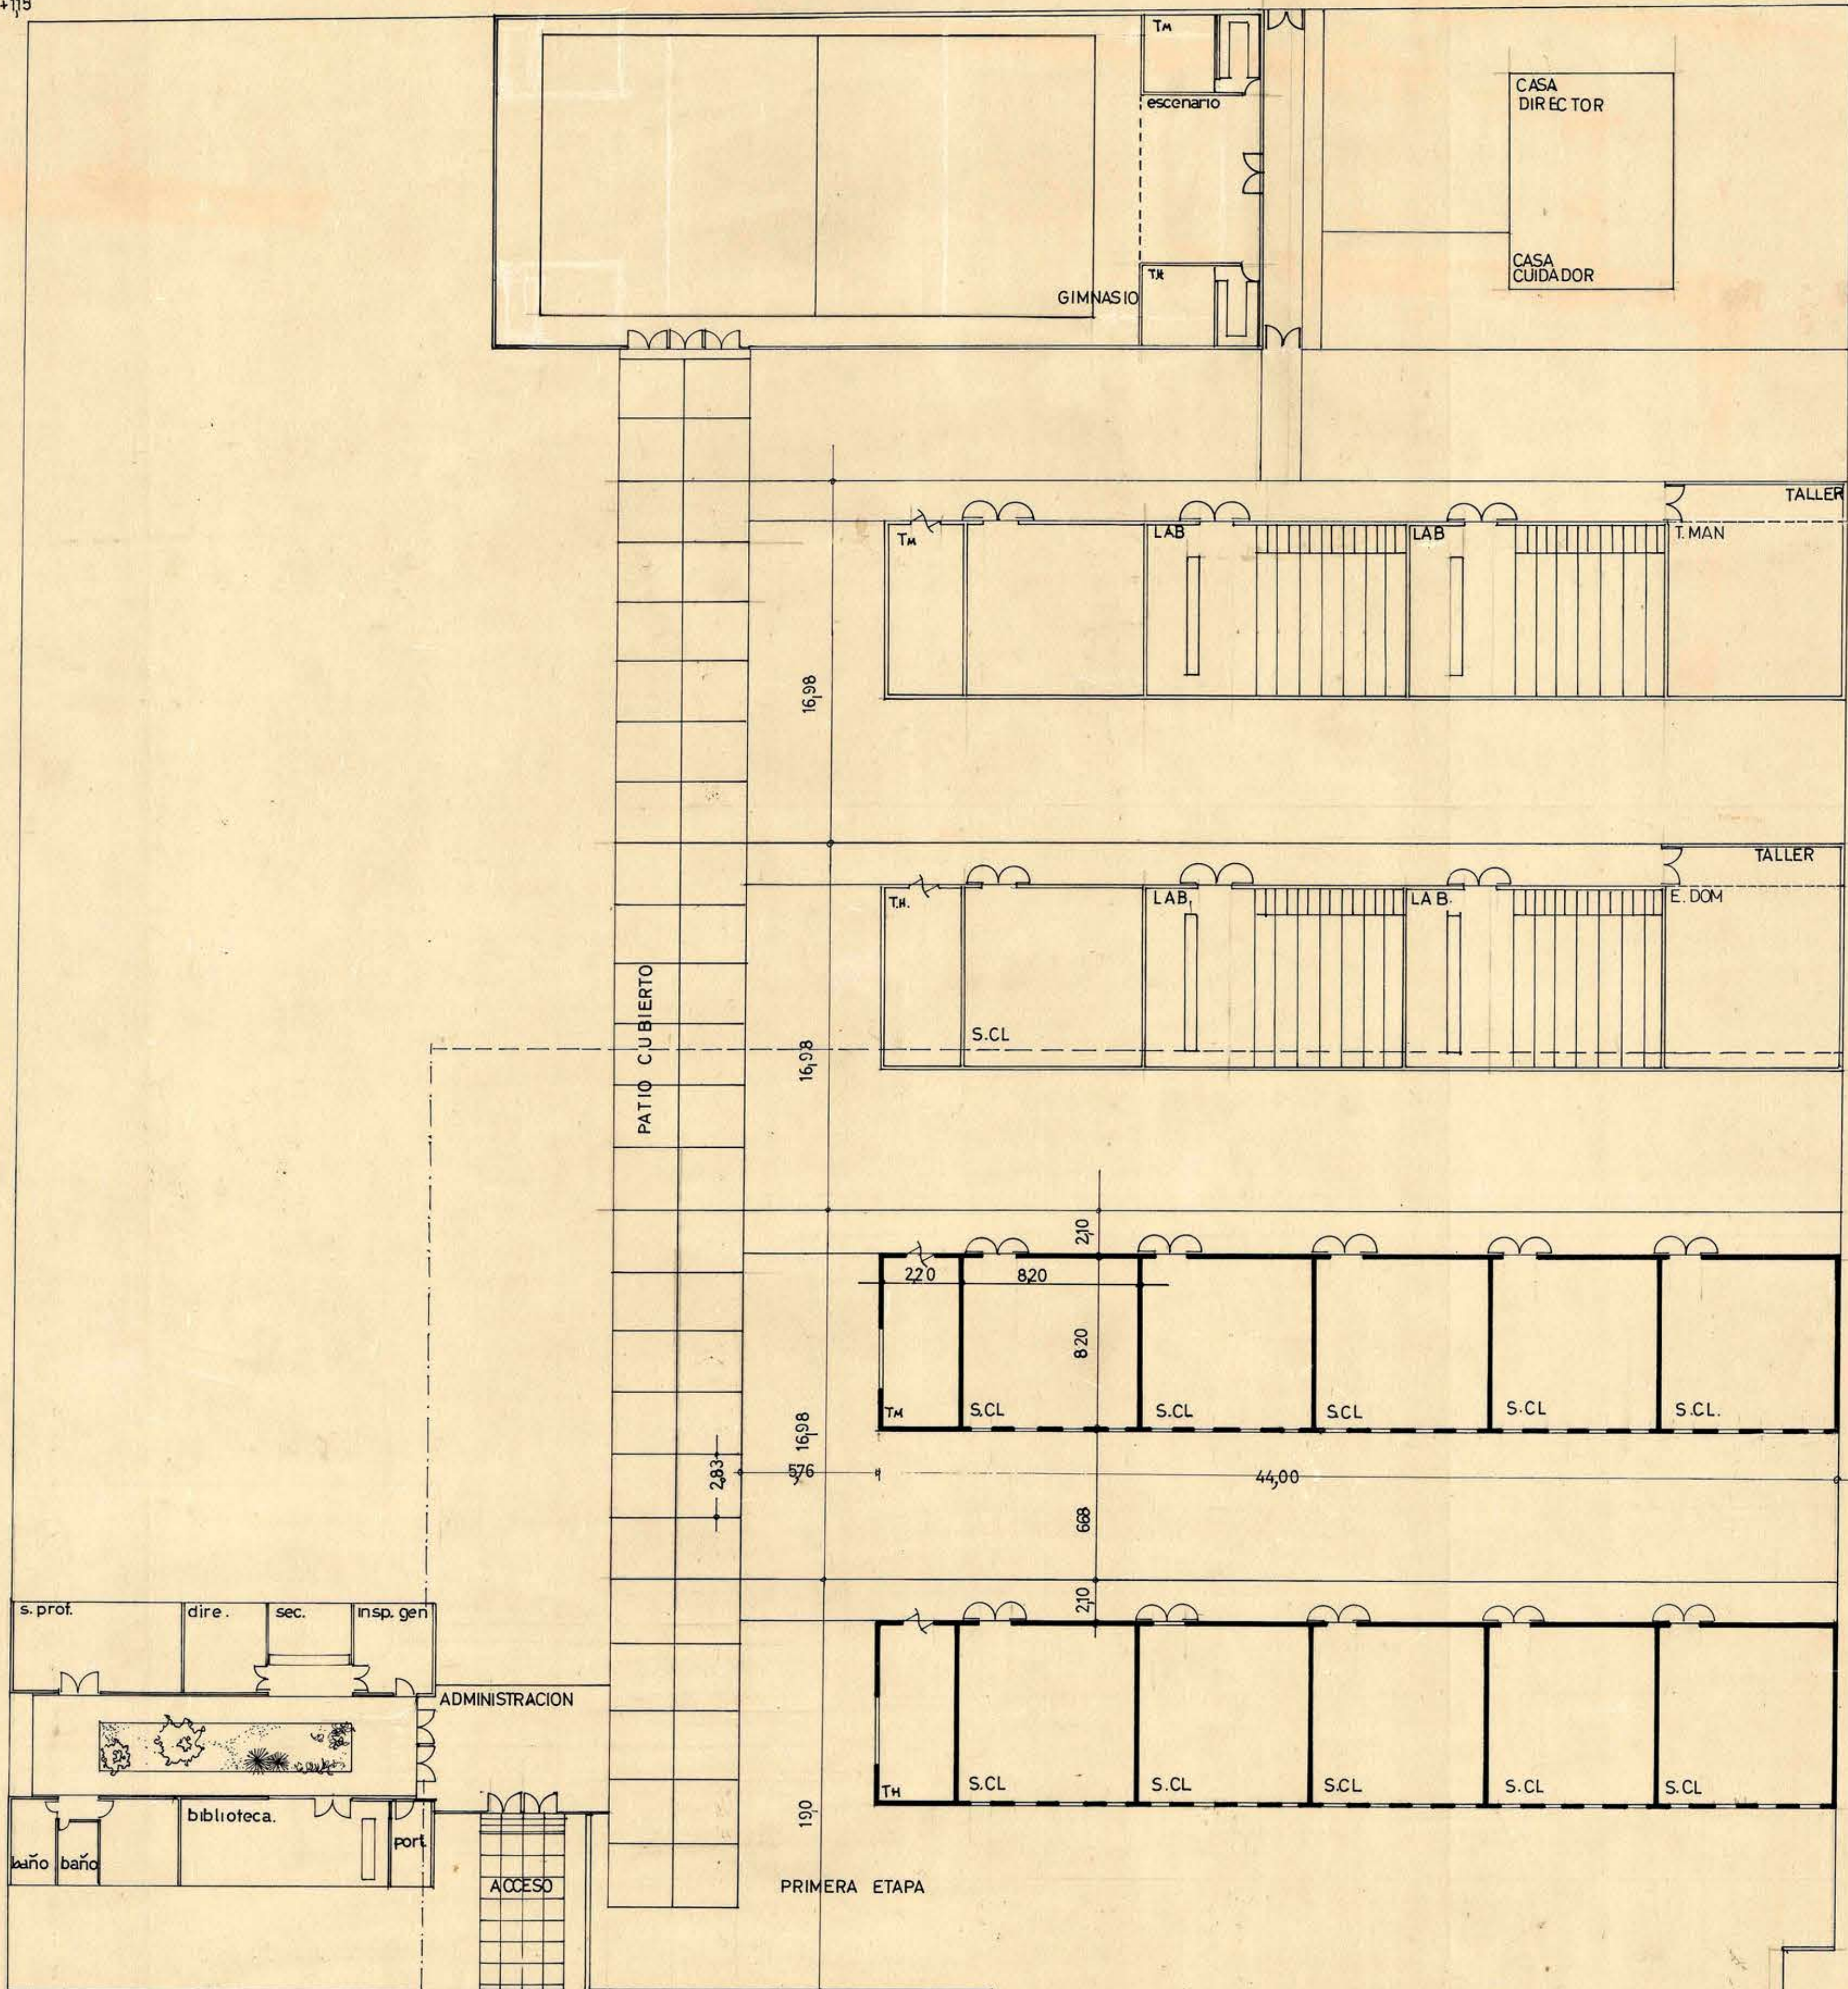

BUIN 87,90

+184

SUPERFICIES	
1a ETAPA (salas-patio cub)	978,00
2 ETAPA	
sala esp, talleres	667,00
patio cubierto	117,00
administracion	200,00
gimnasio	480,00
casas	150,00
TOTAL	2592,00

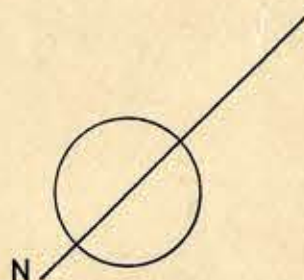

DIRECCION DE ARQUITECTURA * DEPTO. ESTUDIOS M.O.P.	
LICEO COEDUCACIONAL DE ILLAPEL. COQUIMBO	
PLANTA GENERAL	ESC. 1:200
<i>[Signature]</i> A. SANTORI A. VILVERA M. POJOS O. TORREALBA AYUDANTE ARQUITO ARQUITECTO DE TALLER ARQUITECTO DEPTO.	

060x052