


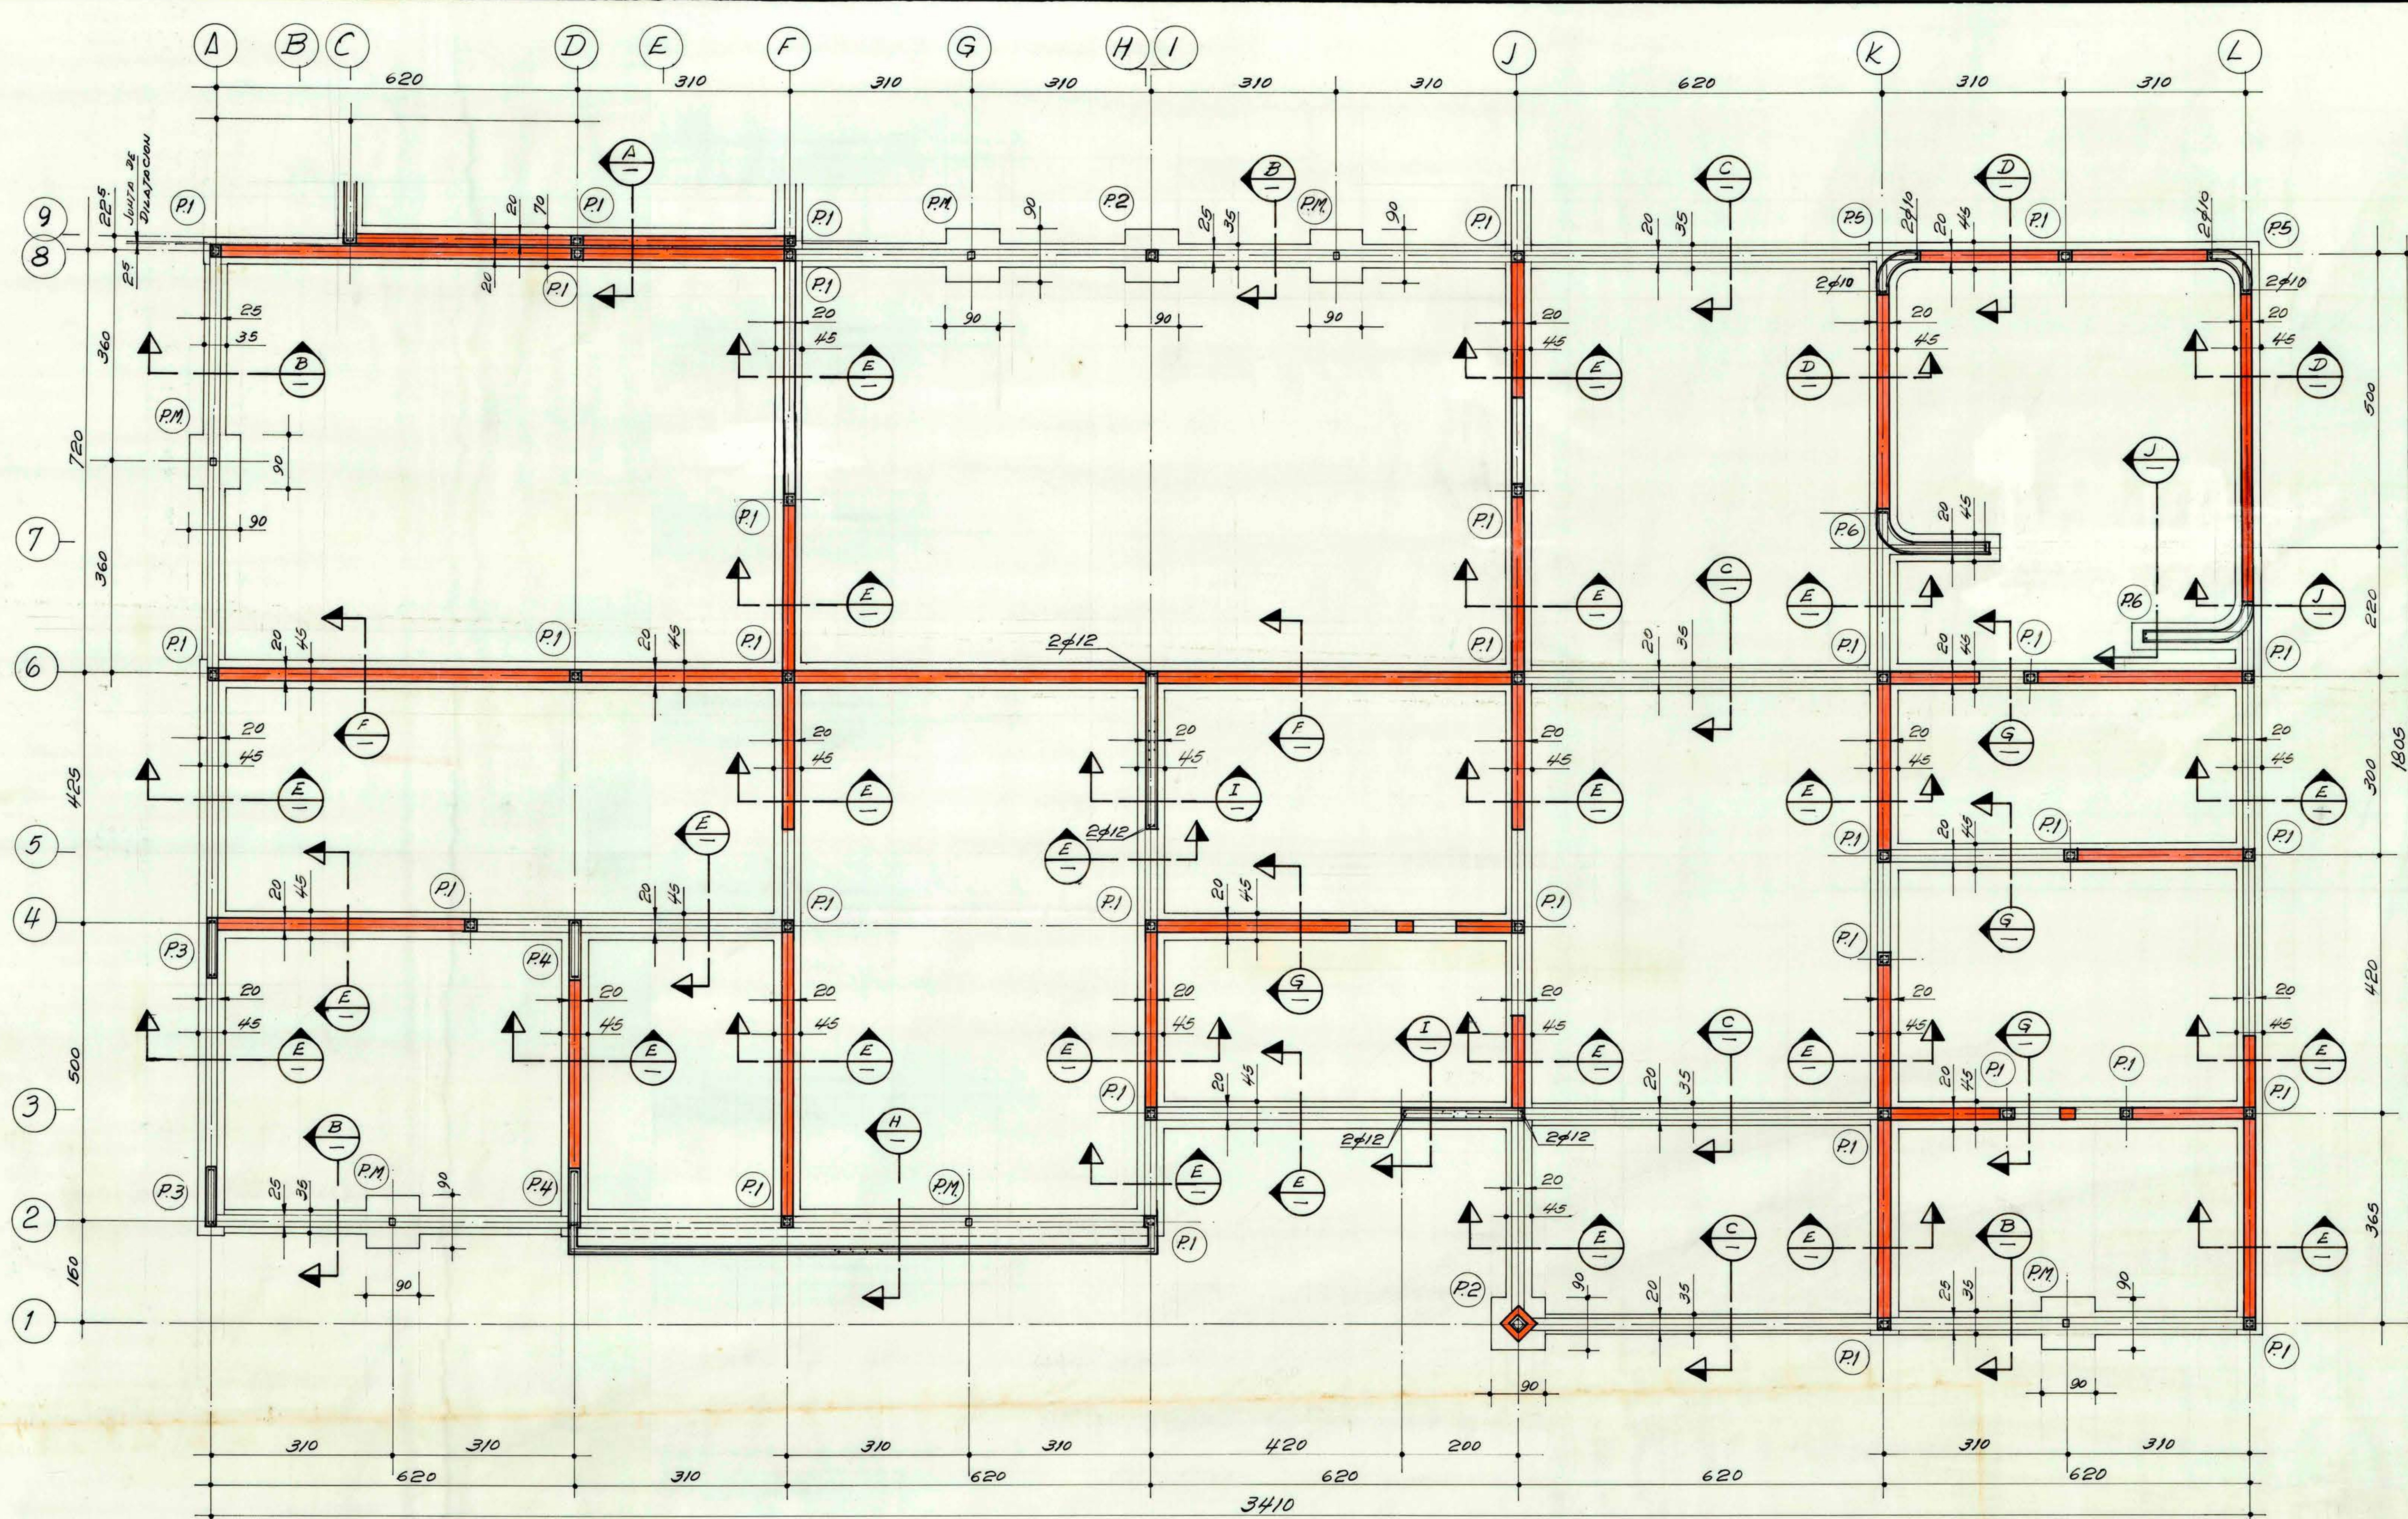

PLANTA DE FUNDACIONES

