


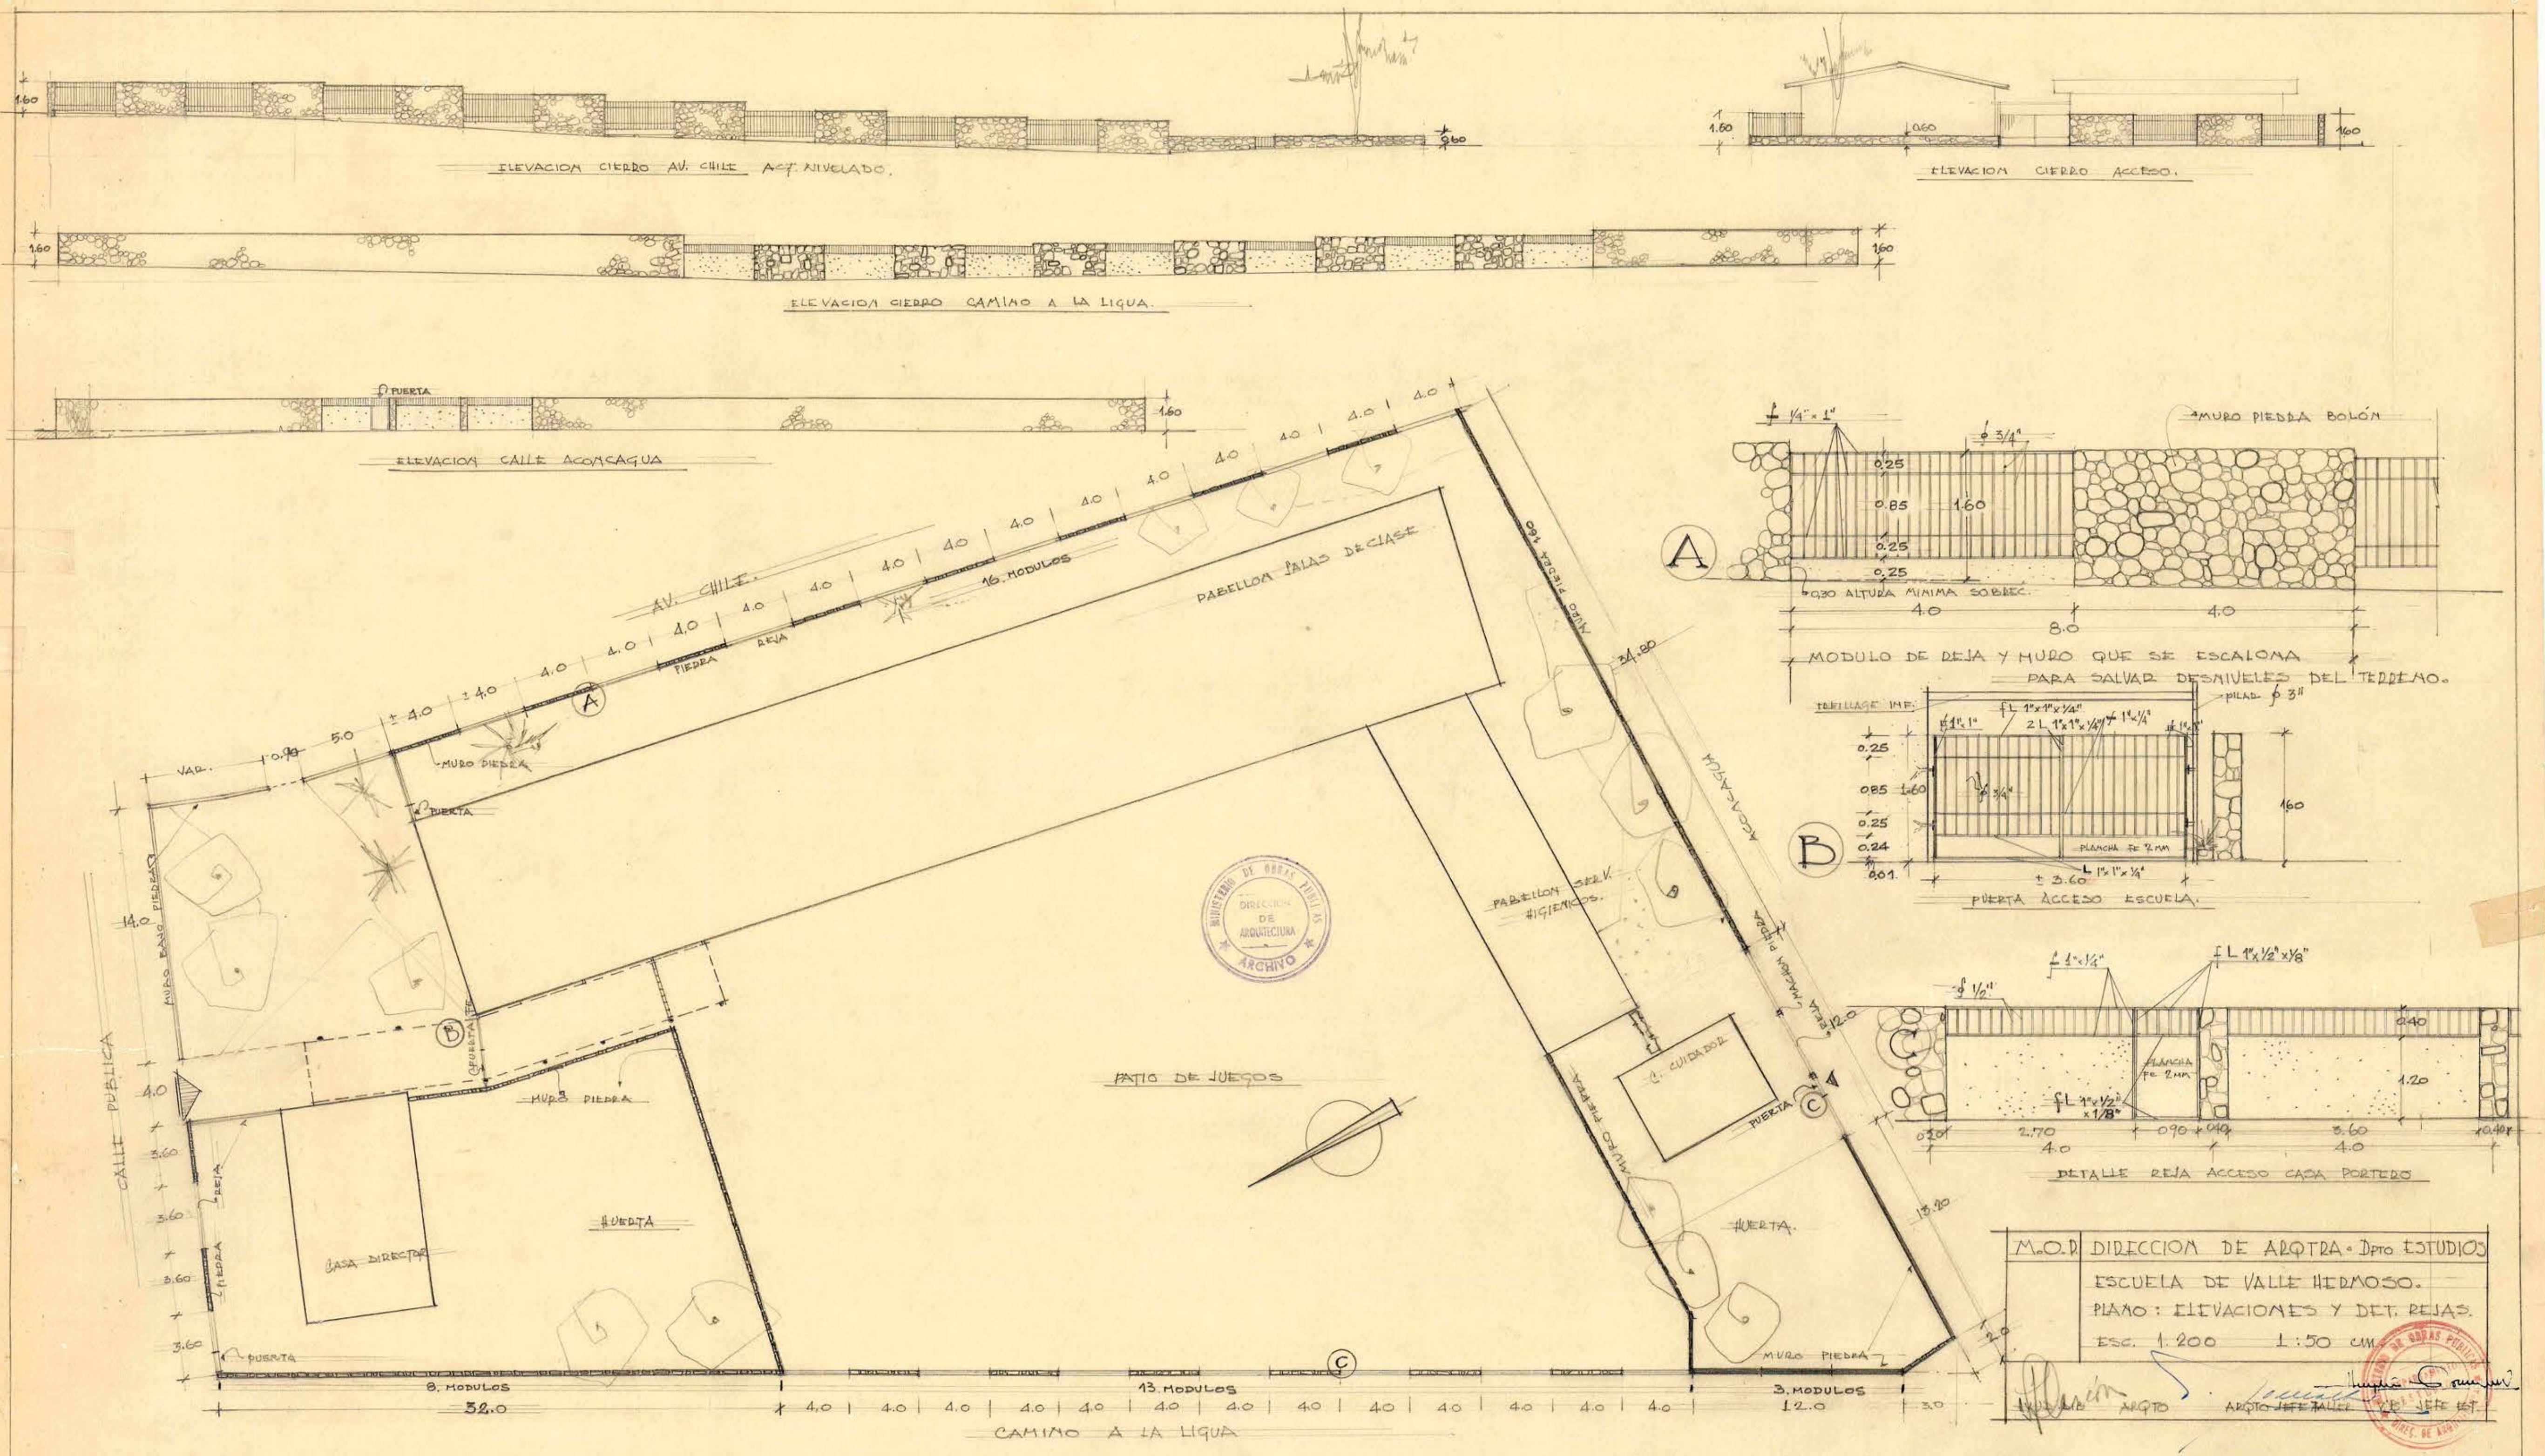

M.O.P. DIRECCION DE ARQTRA. Dpto ESTUDIOS
 ESCUELA DE VALLE HERMOSO.
 PLANO: ELEVACIONES Y DET. REJAS.
 ESC. 1:200 1:50 CM.

[Signature] ARQTO. [Signature] ARQTO. JEF. TALLER. [Signature] JEFE EST.

073 x 045