



ESCUELA DE LA LIGUA.

DESAGÜES DE PATIOS.



CORTE A.
0,1

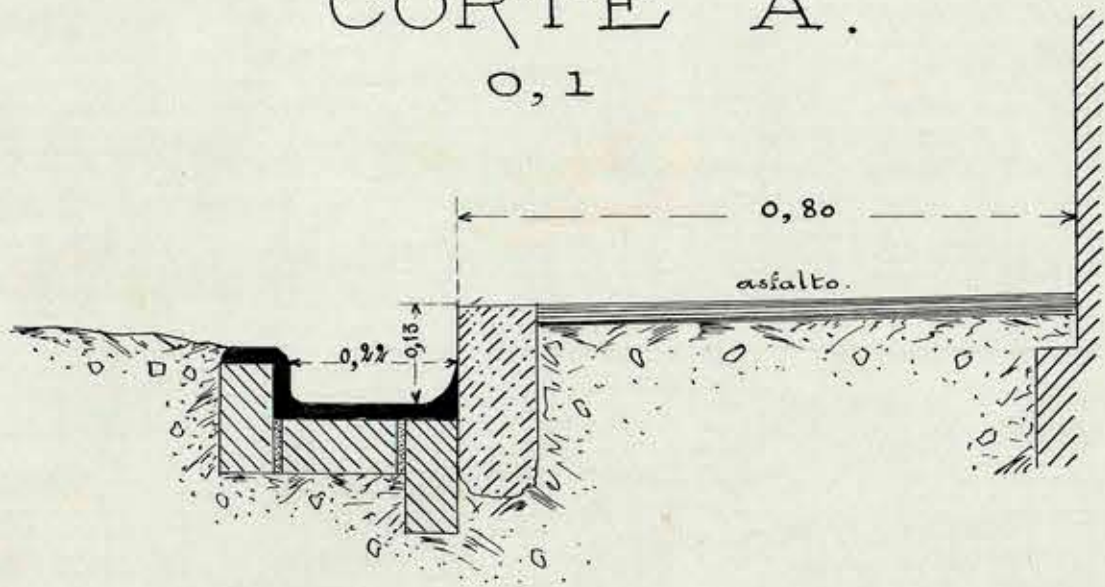

CORTE B.
0,1

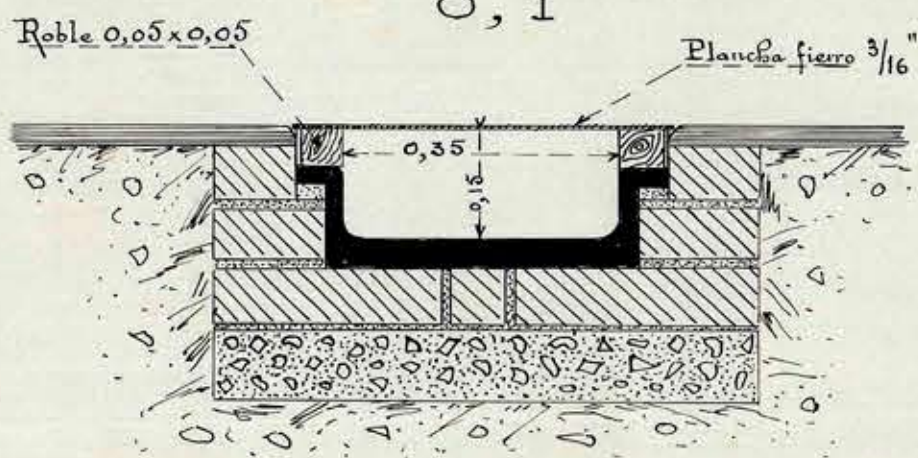

RESUMIDERO C.
0,1

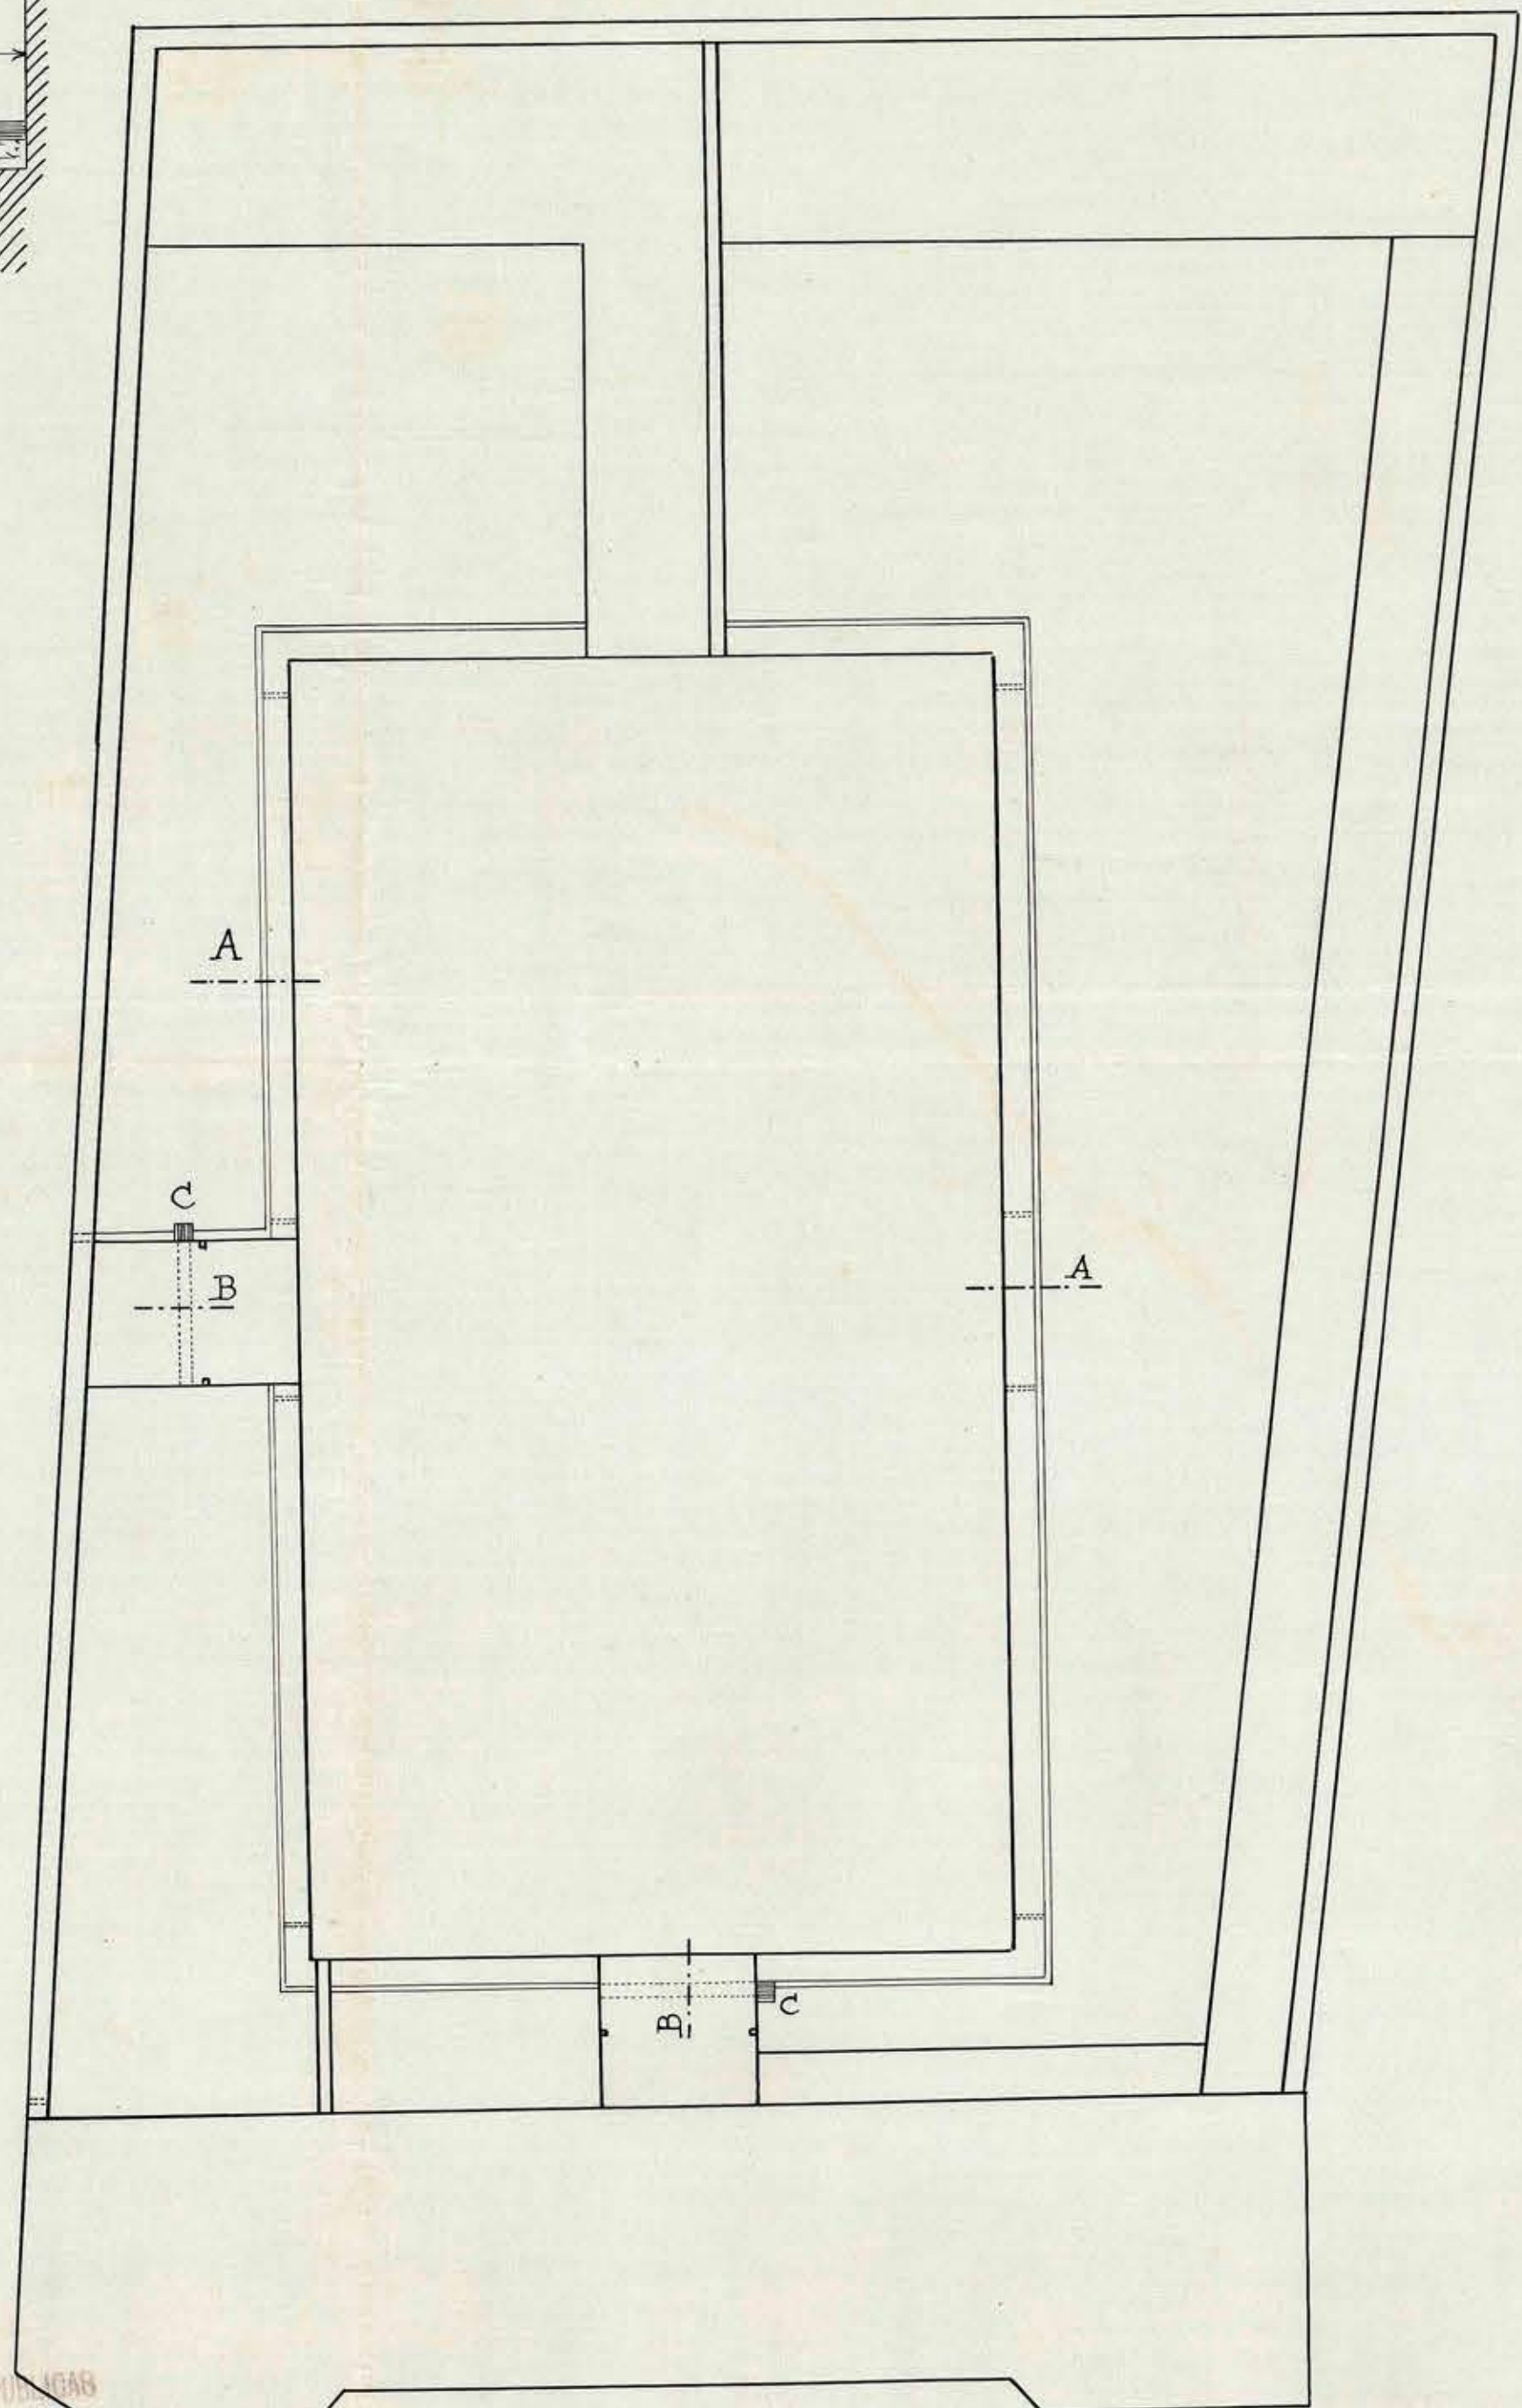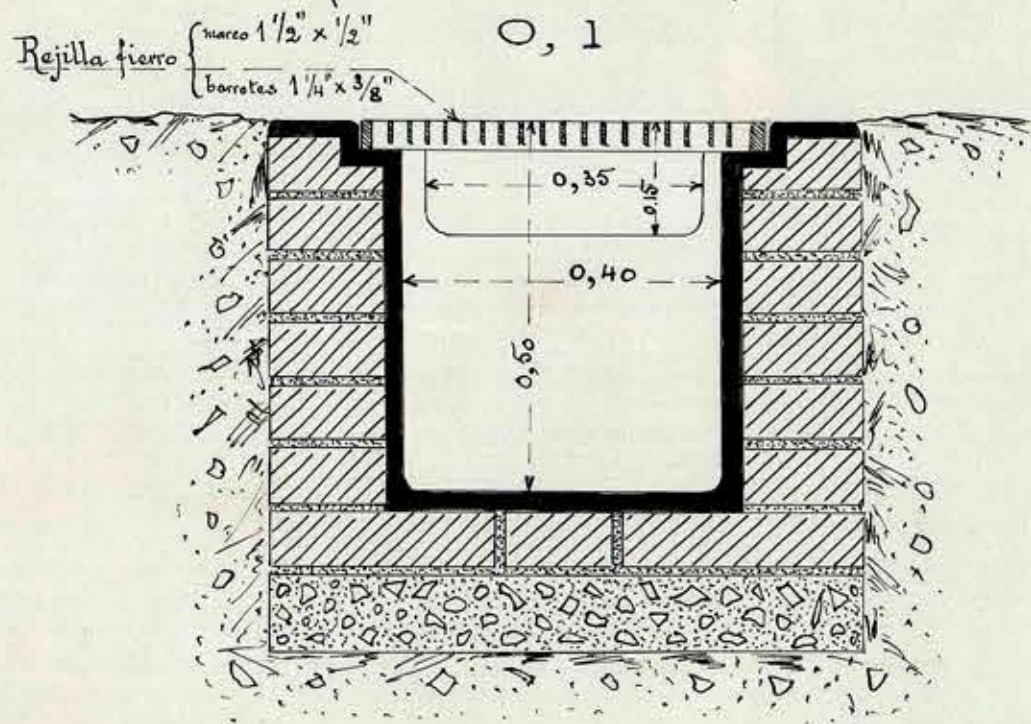

CONSEJO DE LABORES PUBLICAS
Lentou 20 de mayo de 1903
APROBADO
[Signature]
SECRETARIO

PLANO HORIZONTAL
0,005

Santiago, Mayo de 1903
Luis Jacob
[Signature]
Topo *[Signature]*