


DETALLE DE LA TECHUMBRE PARA LA ESCUELA DE ELECTRICIDAD INDUSTRIAL SOCIEDAD FOMENTO FABRIL

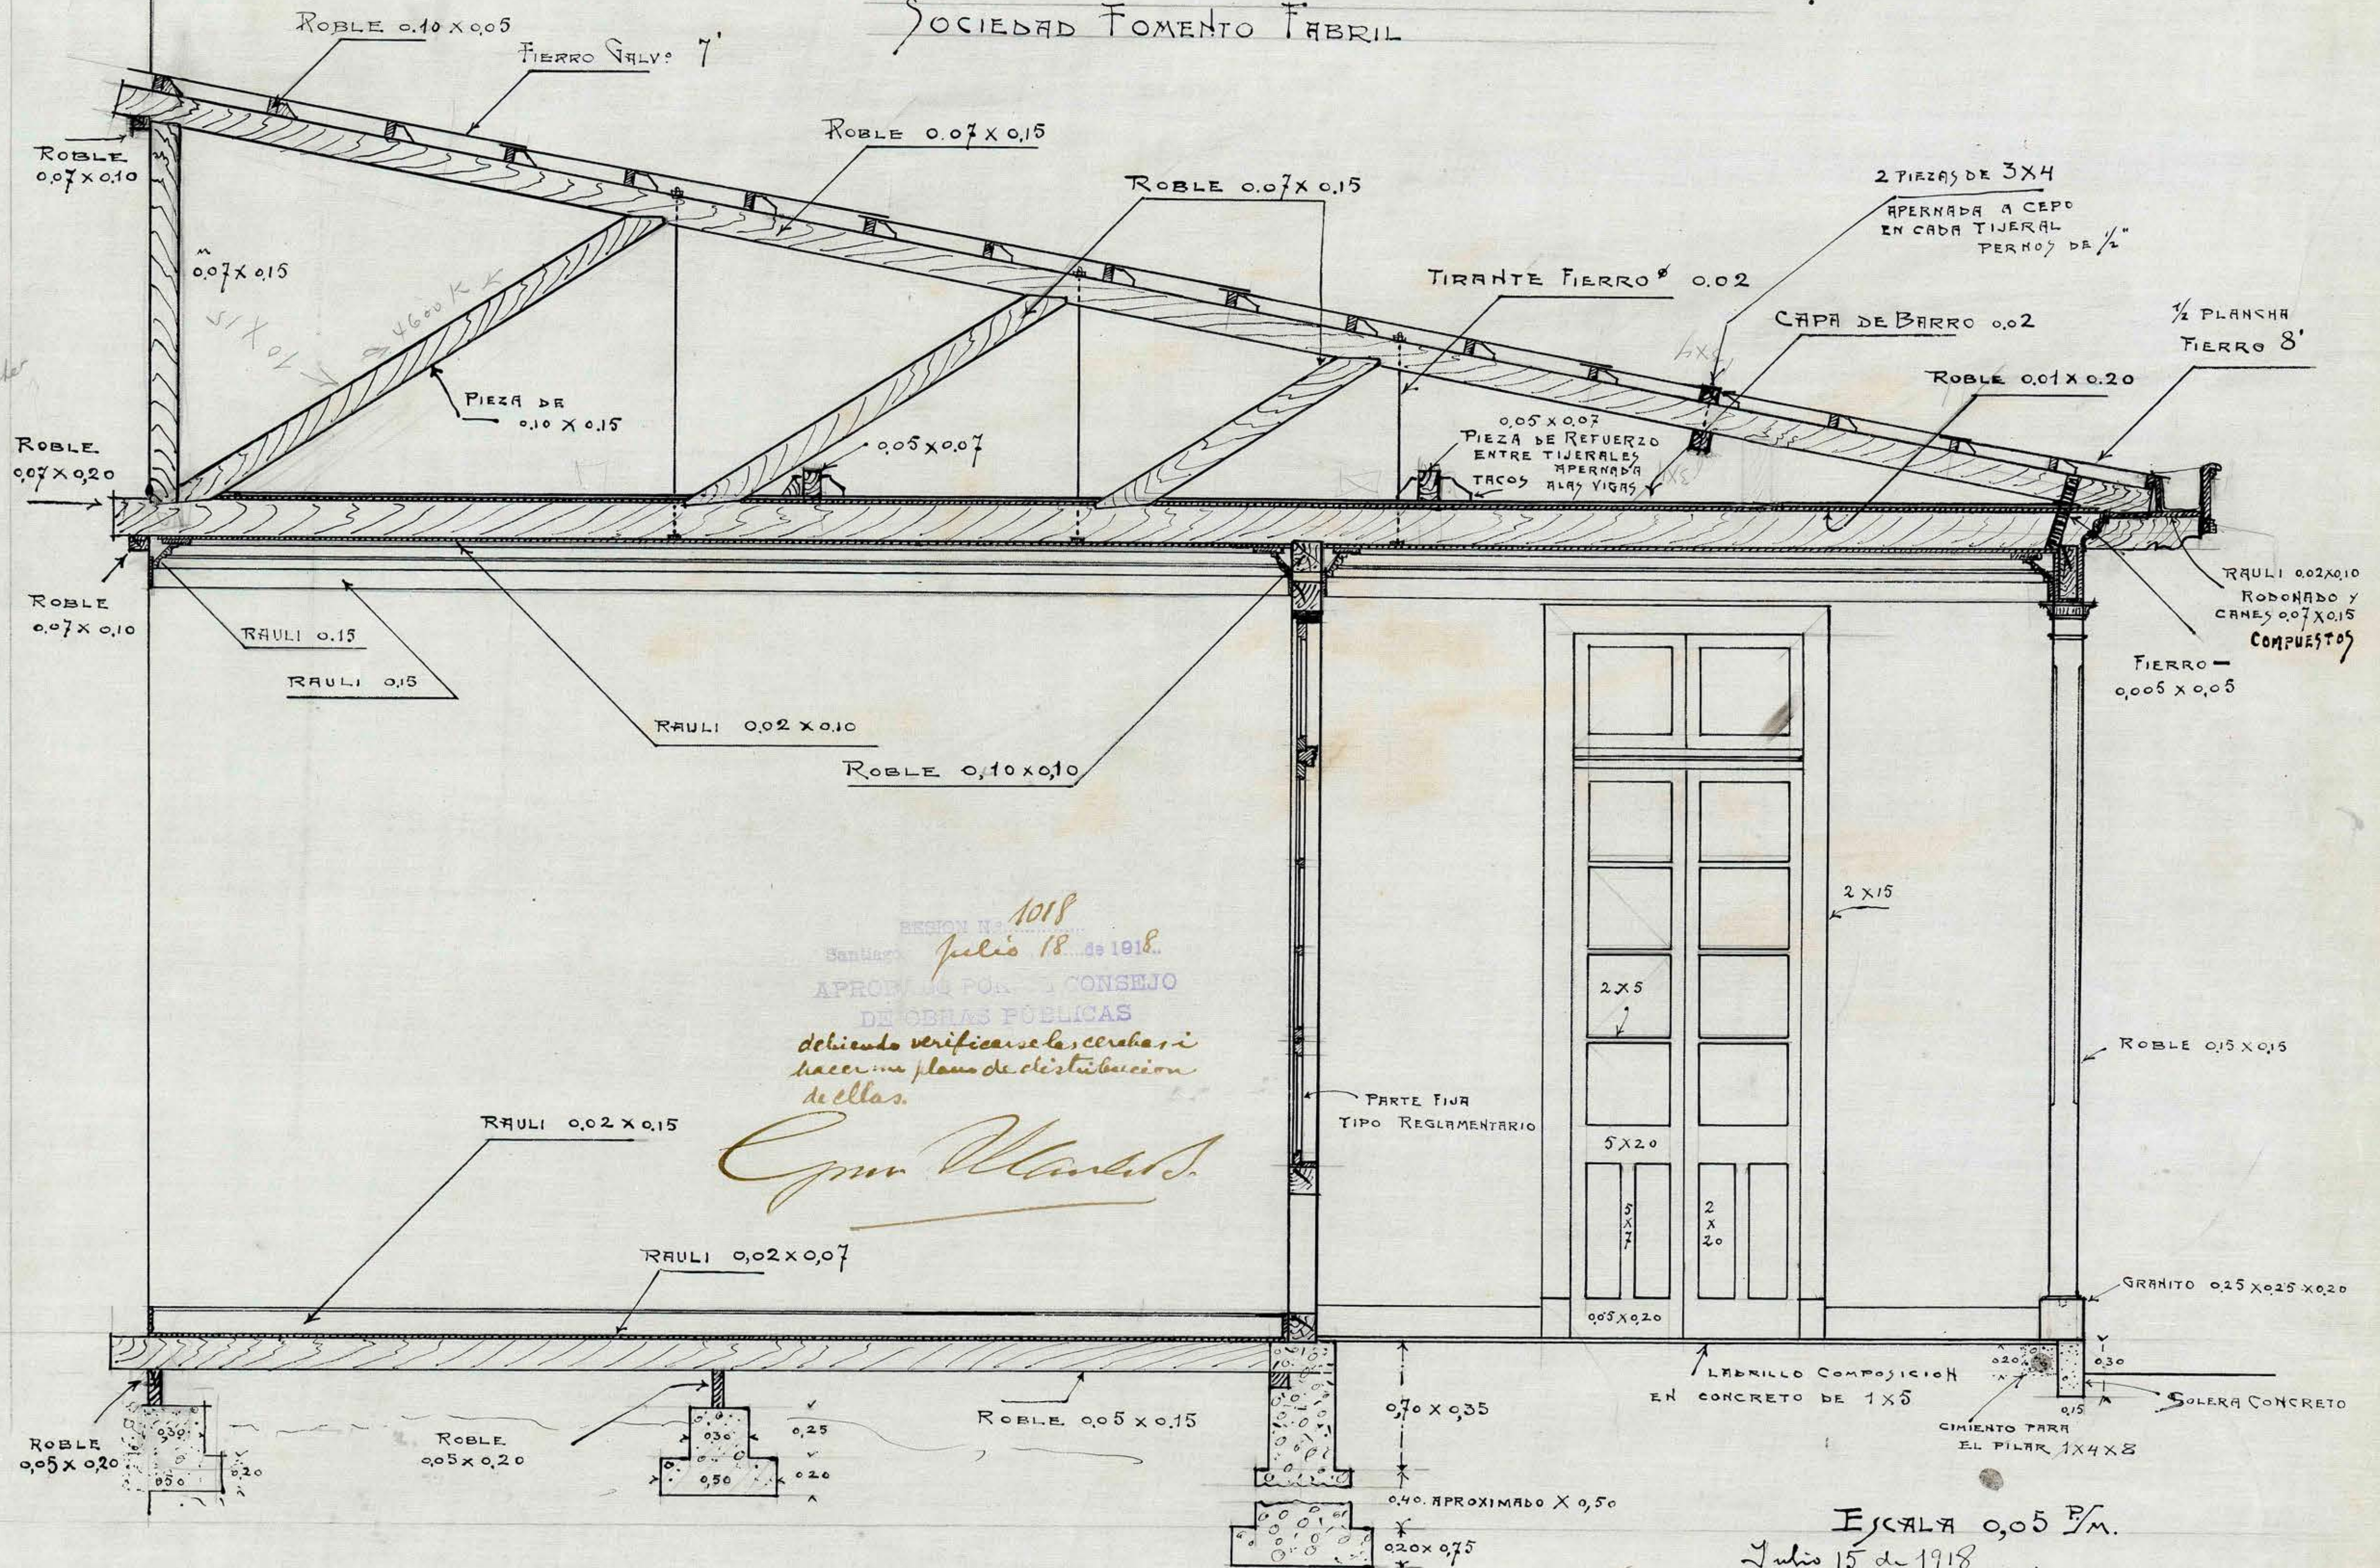

REGION N° 1018
Santiago Julio 18 de 1918.
APROBADO POR EL CONSEJO
DE OBRAS PUBLICAS
debiendo verificarse las cercas y
hacer un plano de distribucion
de ellas.

Cesar Manríquez

ESCALA 0.05 P.M.
Julio 15 de 1918

W. Dellant A.