


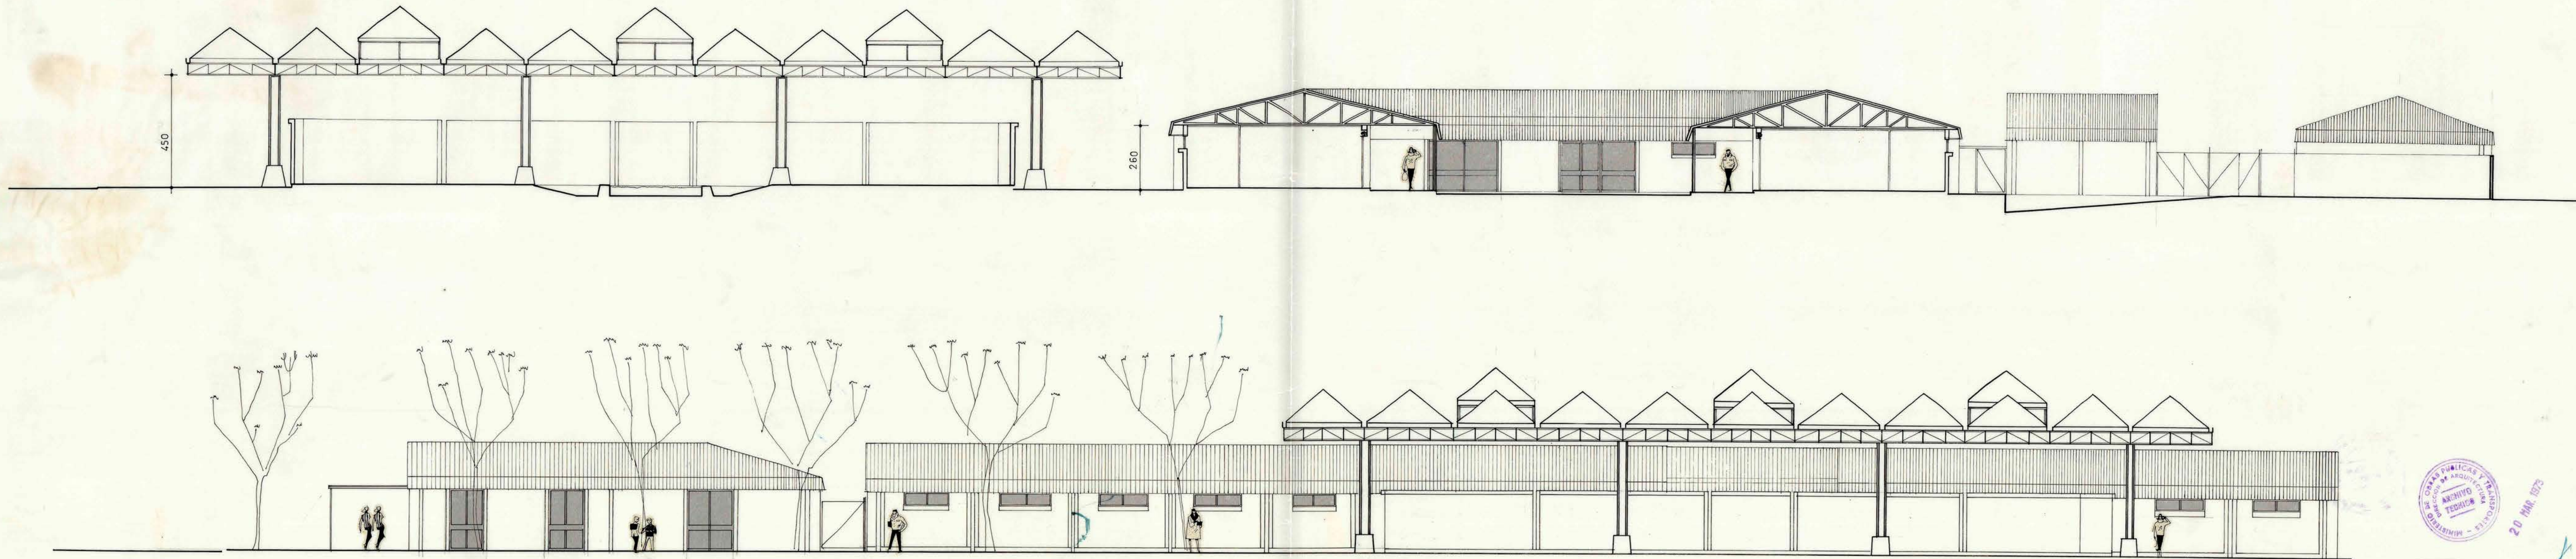

20 MAR 1973

APROBADO EN SU ASPECTO GENERAL
COMISION INFORMATIVA DE PROYECTOS
MIGUEL ROJAS T. ARQUITECTO
JOSÉ PEREIRA S. ARQUITECTO



DIRECCION DE ARQUITECTURA M.O.P.T.		MATERIA	
MERCADO MUNICIPAL DE CONCHALI		CORTE Y ELEVACION	
ARQUITECTOS		ESC: 1:100	5
BETTY FISCHMAN - MAX NUÑEZ		FECHA	
		15 marzo 1972	

PPEVO